


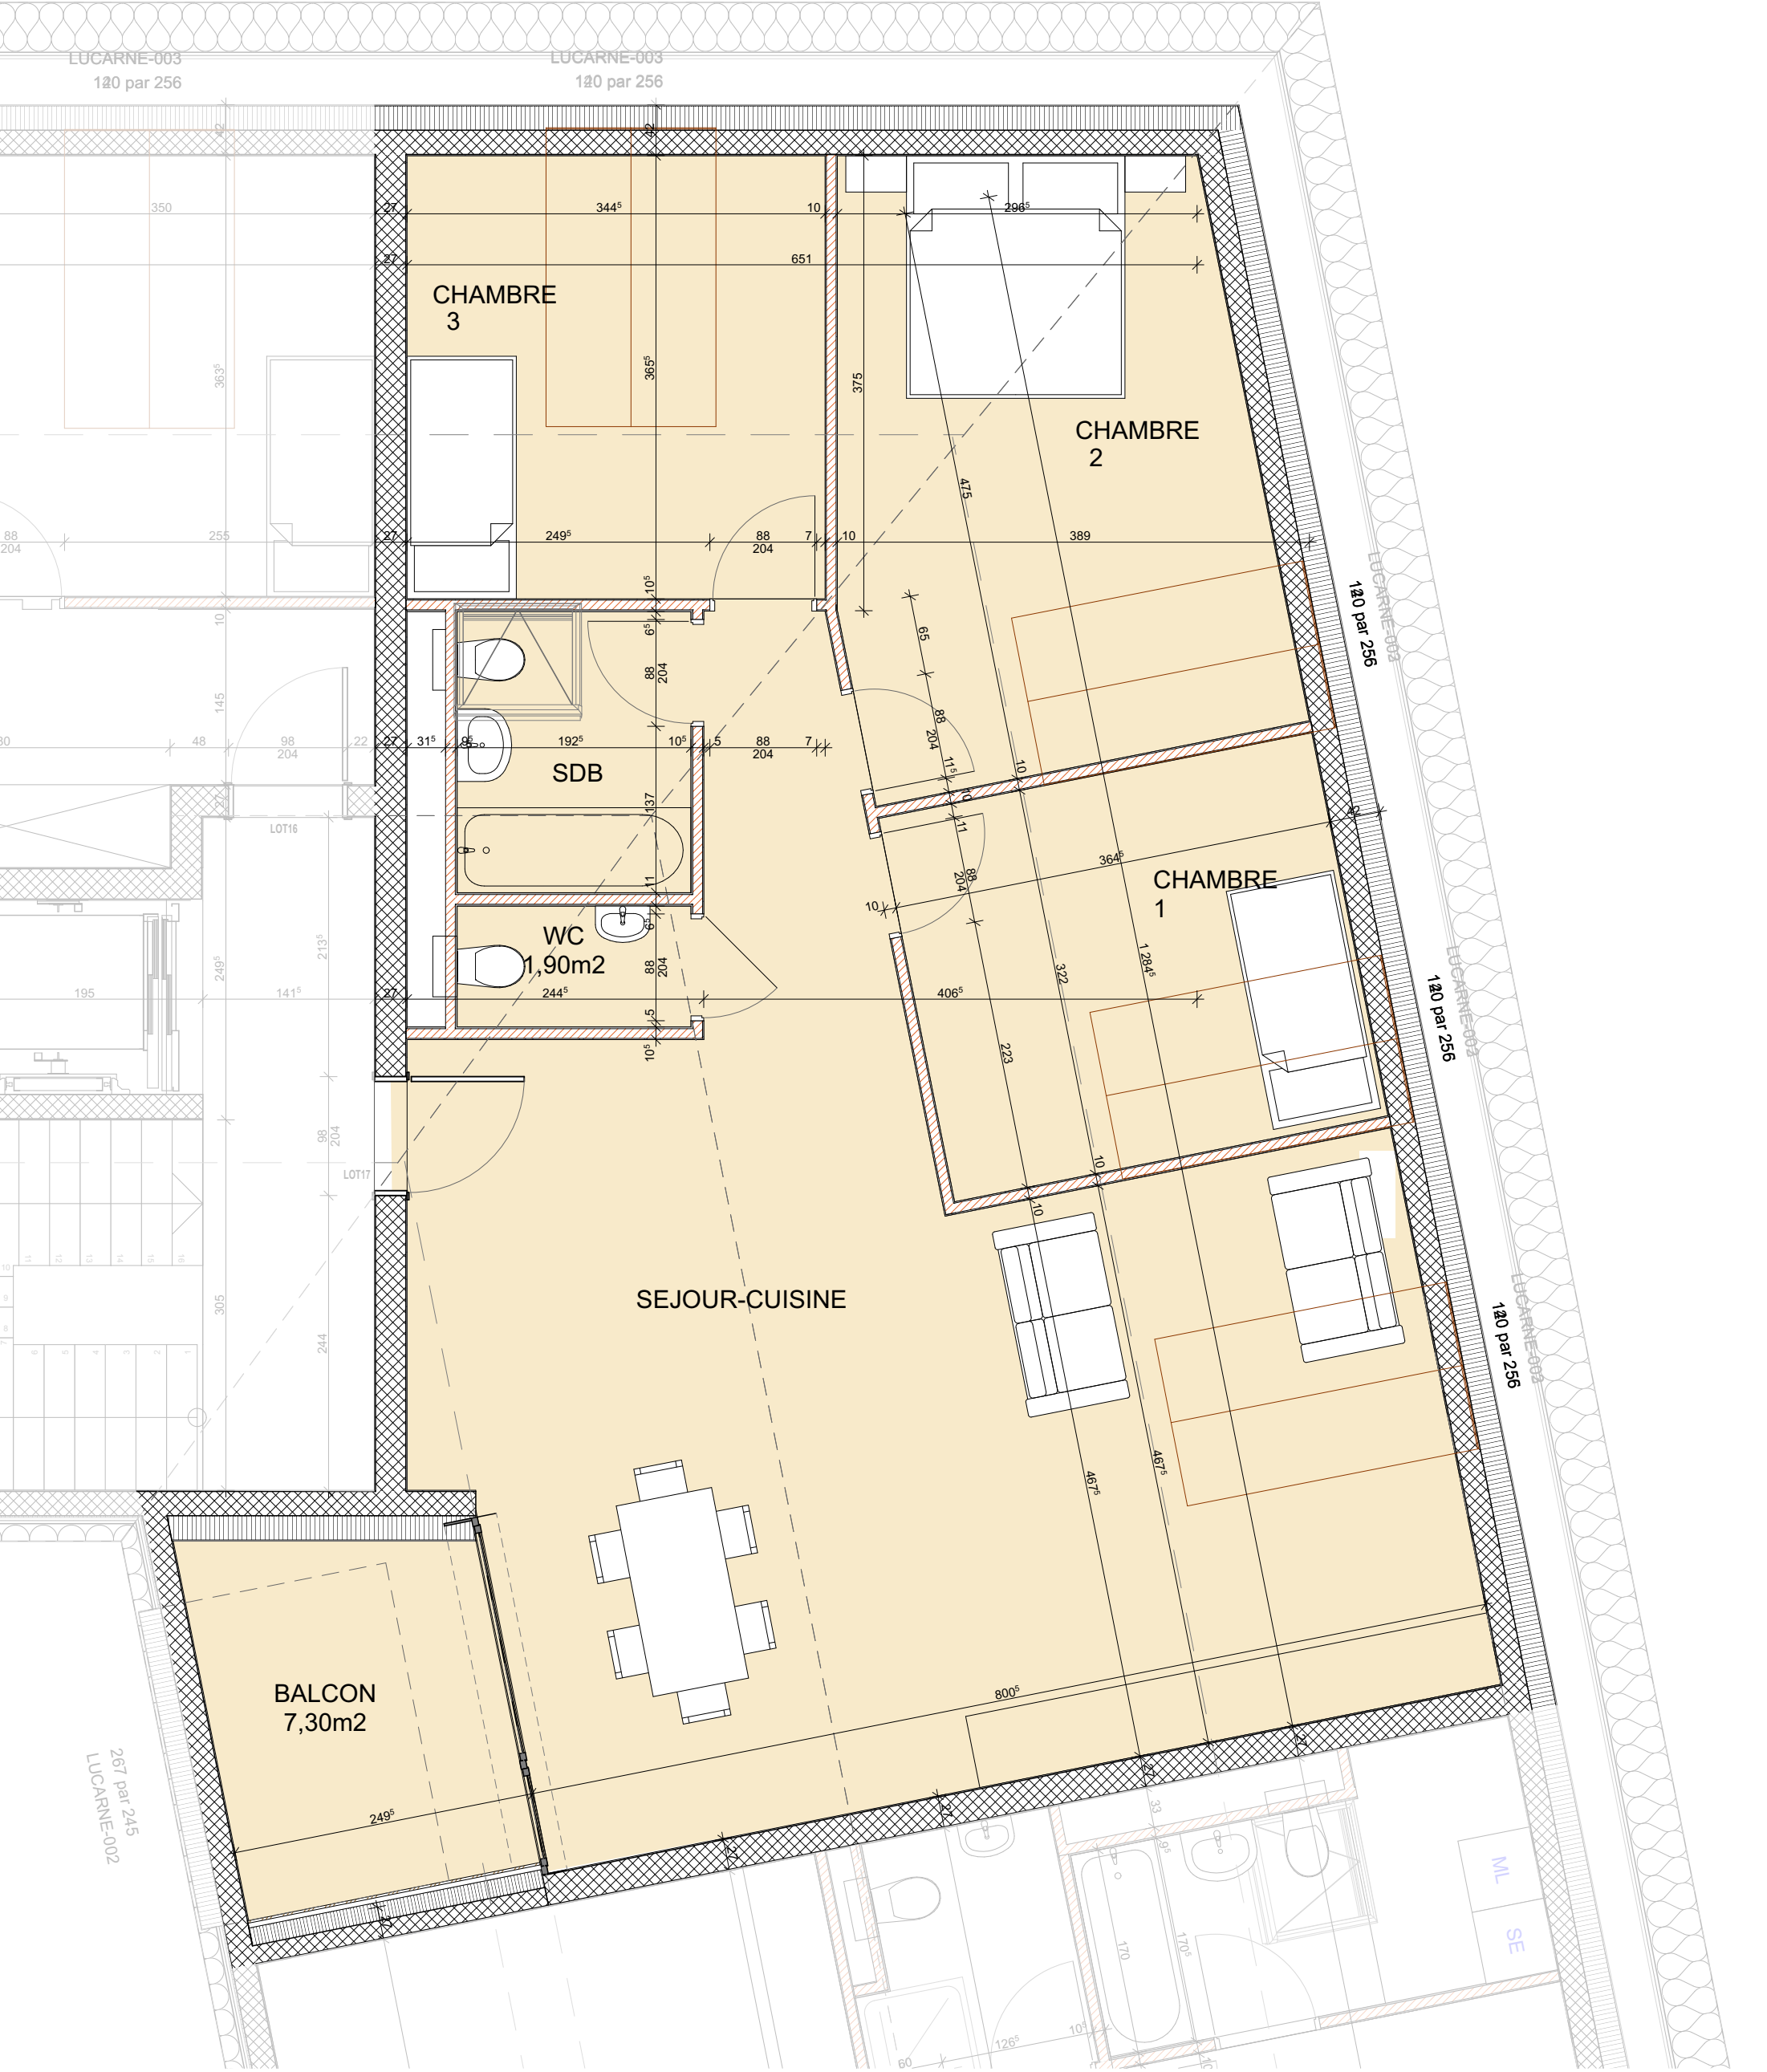

PROPRIETAIRE :	Echelle :	1/50
Propriété de : Prime Investments SA VICH, PARCELLE 121	Dessin :	AR
SUJET : Construction d'un immeuble de 14 appartements et de locaux d'activités.	Format :	297/420
LIBELLE :	Date :	
PLANS EXE par lots : Lot 17, combles	Modification :	
	N° plan :	