




Atelier d'Architectes SA

ANIERES - 285 ROUTE D'HERMANCE

PROJET 2 LOGEMENTS GROUPES  
PISCINES - POOL-HOUSE - PARKING

# HORDENIA

REZ SUPERIEUR

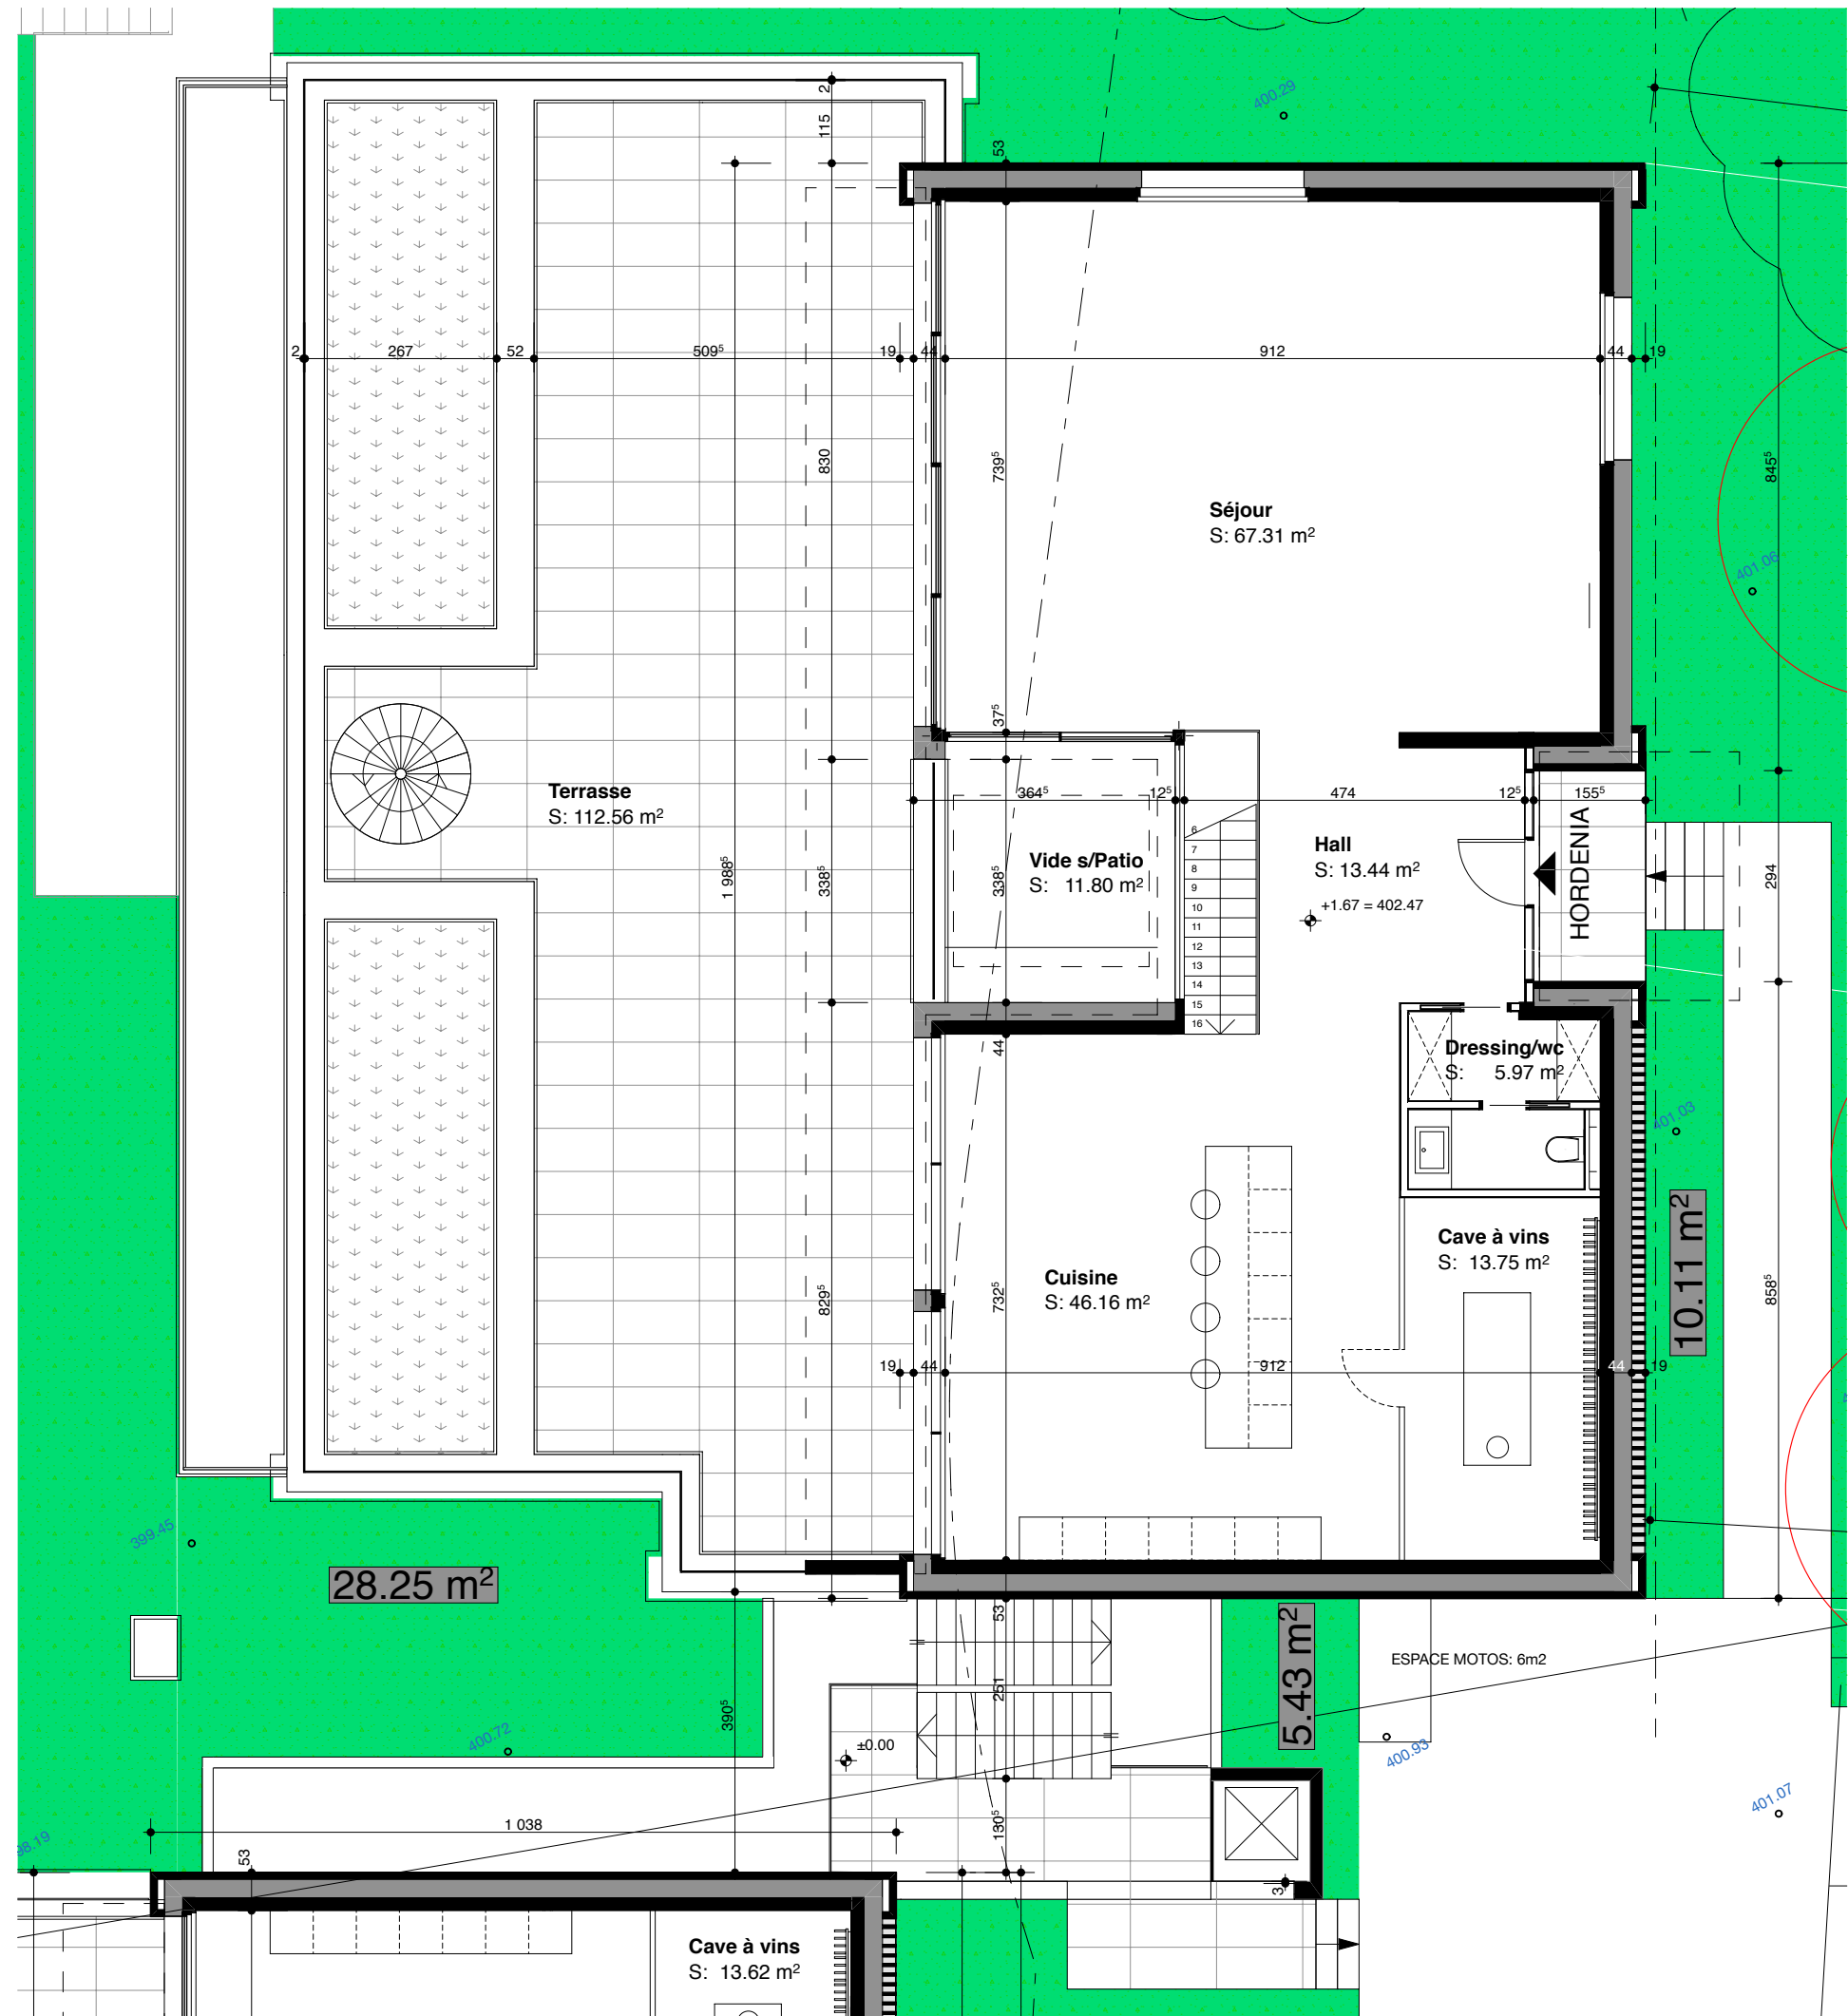

Date: 02.11.2018