

Appartement 11211

15 Rue de la Tranchée, 1347 Le Chenit, Vaud, Suisse


SURFACE TOTALE : 60.31 m² • SURFACE HABITABLE : 60.31 m² • ÉTAGES : 1 • PIÈCES : 3



ENVOYÉ PAR Iti
ltieche@sevjnet.ch

▼ Rez-de-chaussée

SURFACE TOTALE : 60.31 m² • SURFACE HABITABLE : 60.31 m² • PIÈCES : 3

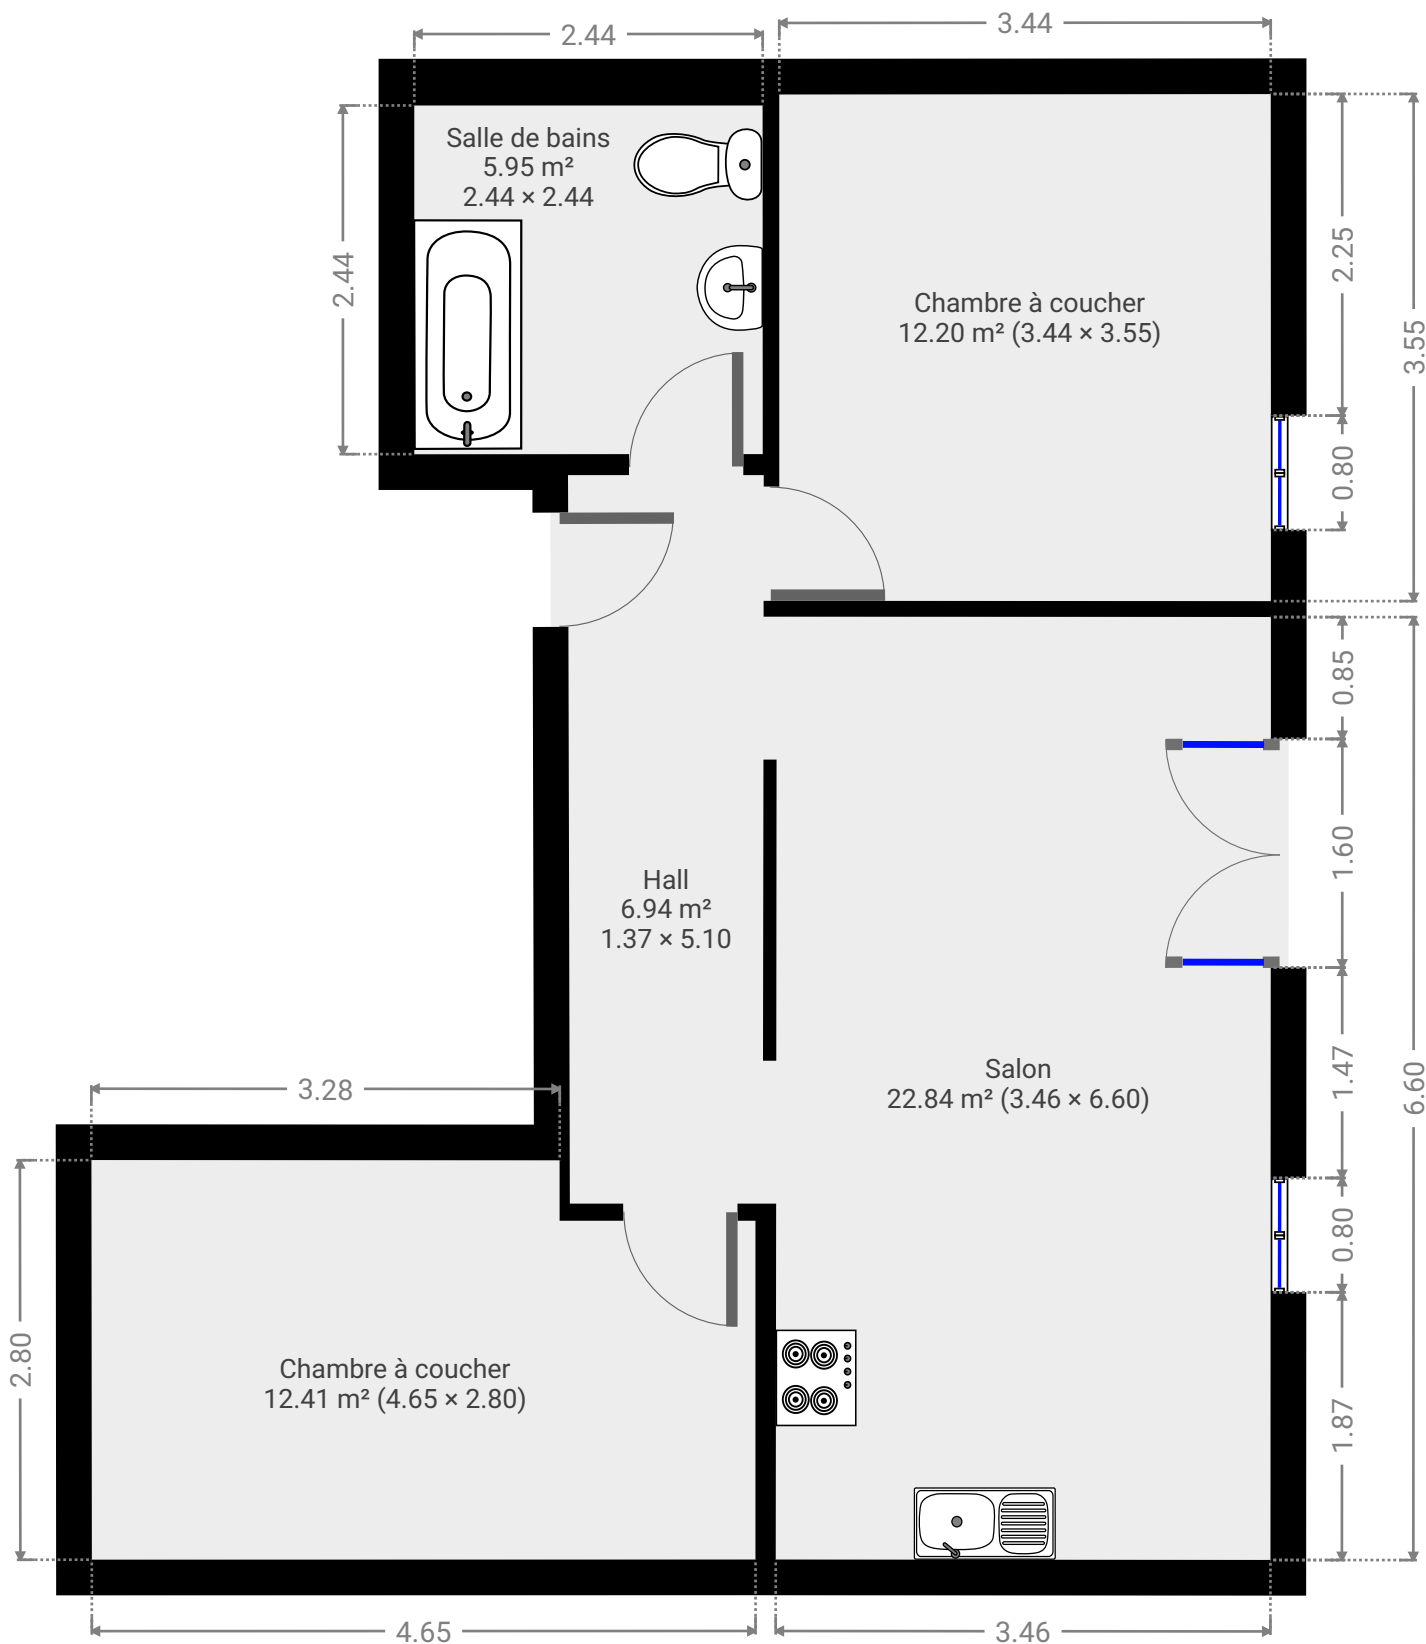

CE PLAN EST FOURNI EN L'ÉTAT SANS GARANTIE D'AUCUNE SORTIE. SENSOPIA N'ACCORDE AUCUNE GARANTIE, Y COMPRIS, SANS S'Y LIMITER, DES GARANTIES QUANT À LA QUALITÉ ET À LA PRÉCISION DES DIMENSIONS.

0.0 0.5 1.0 1.5 2.0 2.5m

1:53

Page 1/1