



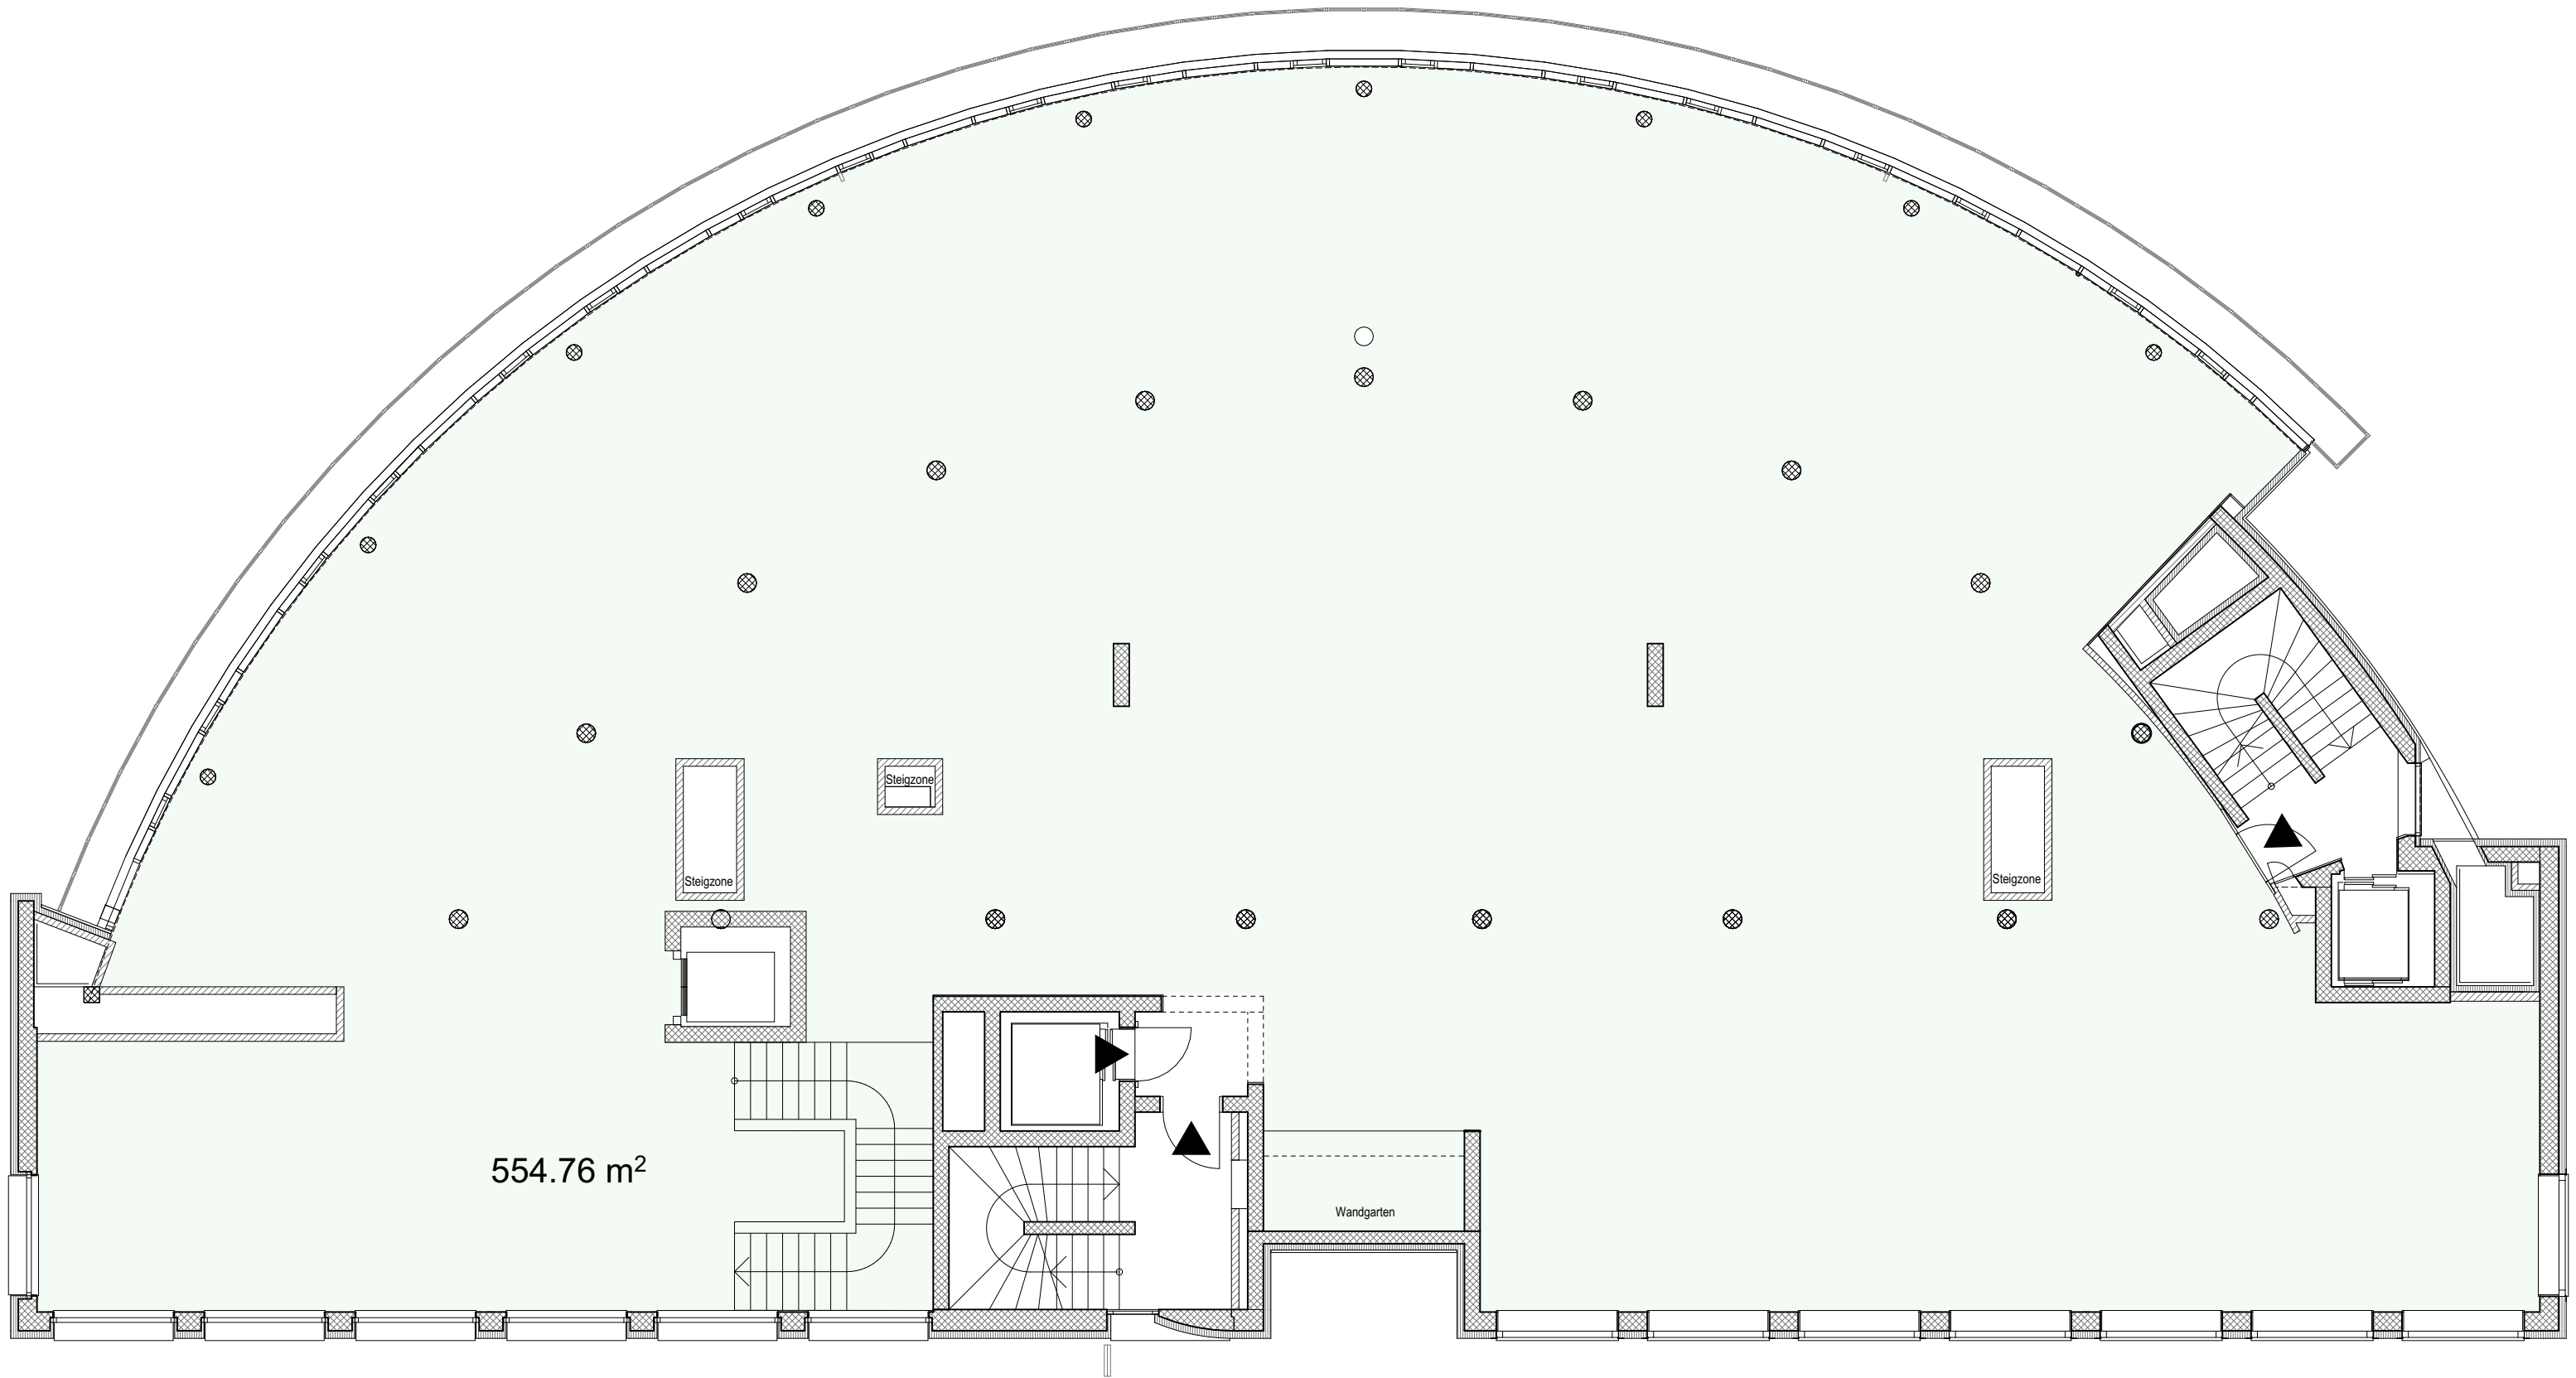

1. Obergeschoss - geschossübergreifende Verkaufsfläche

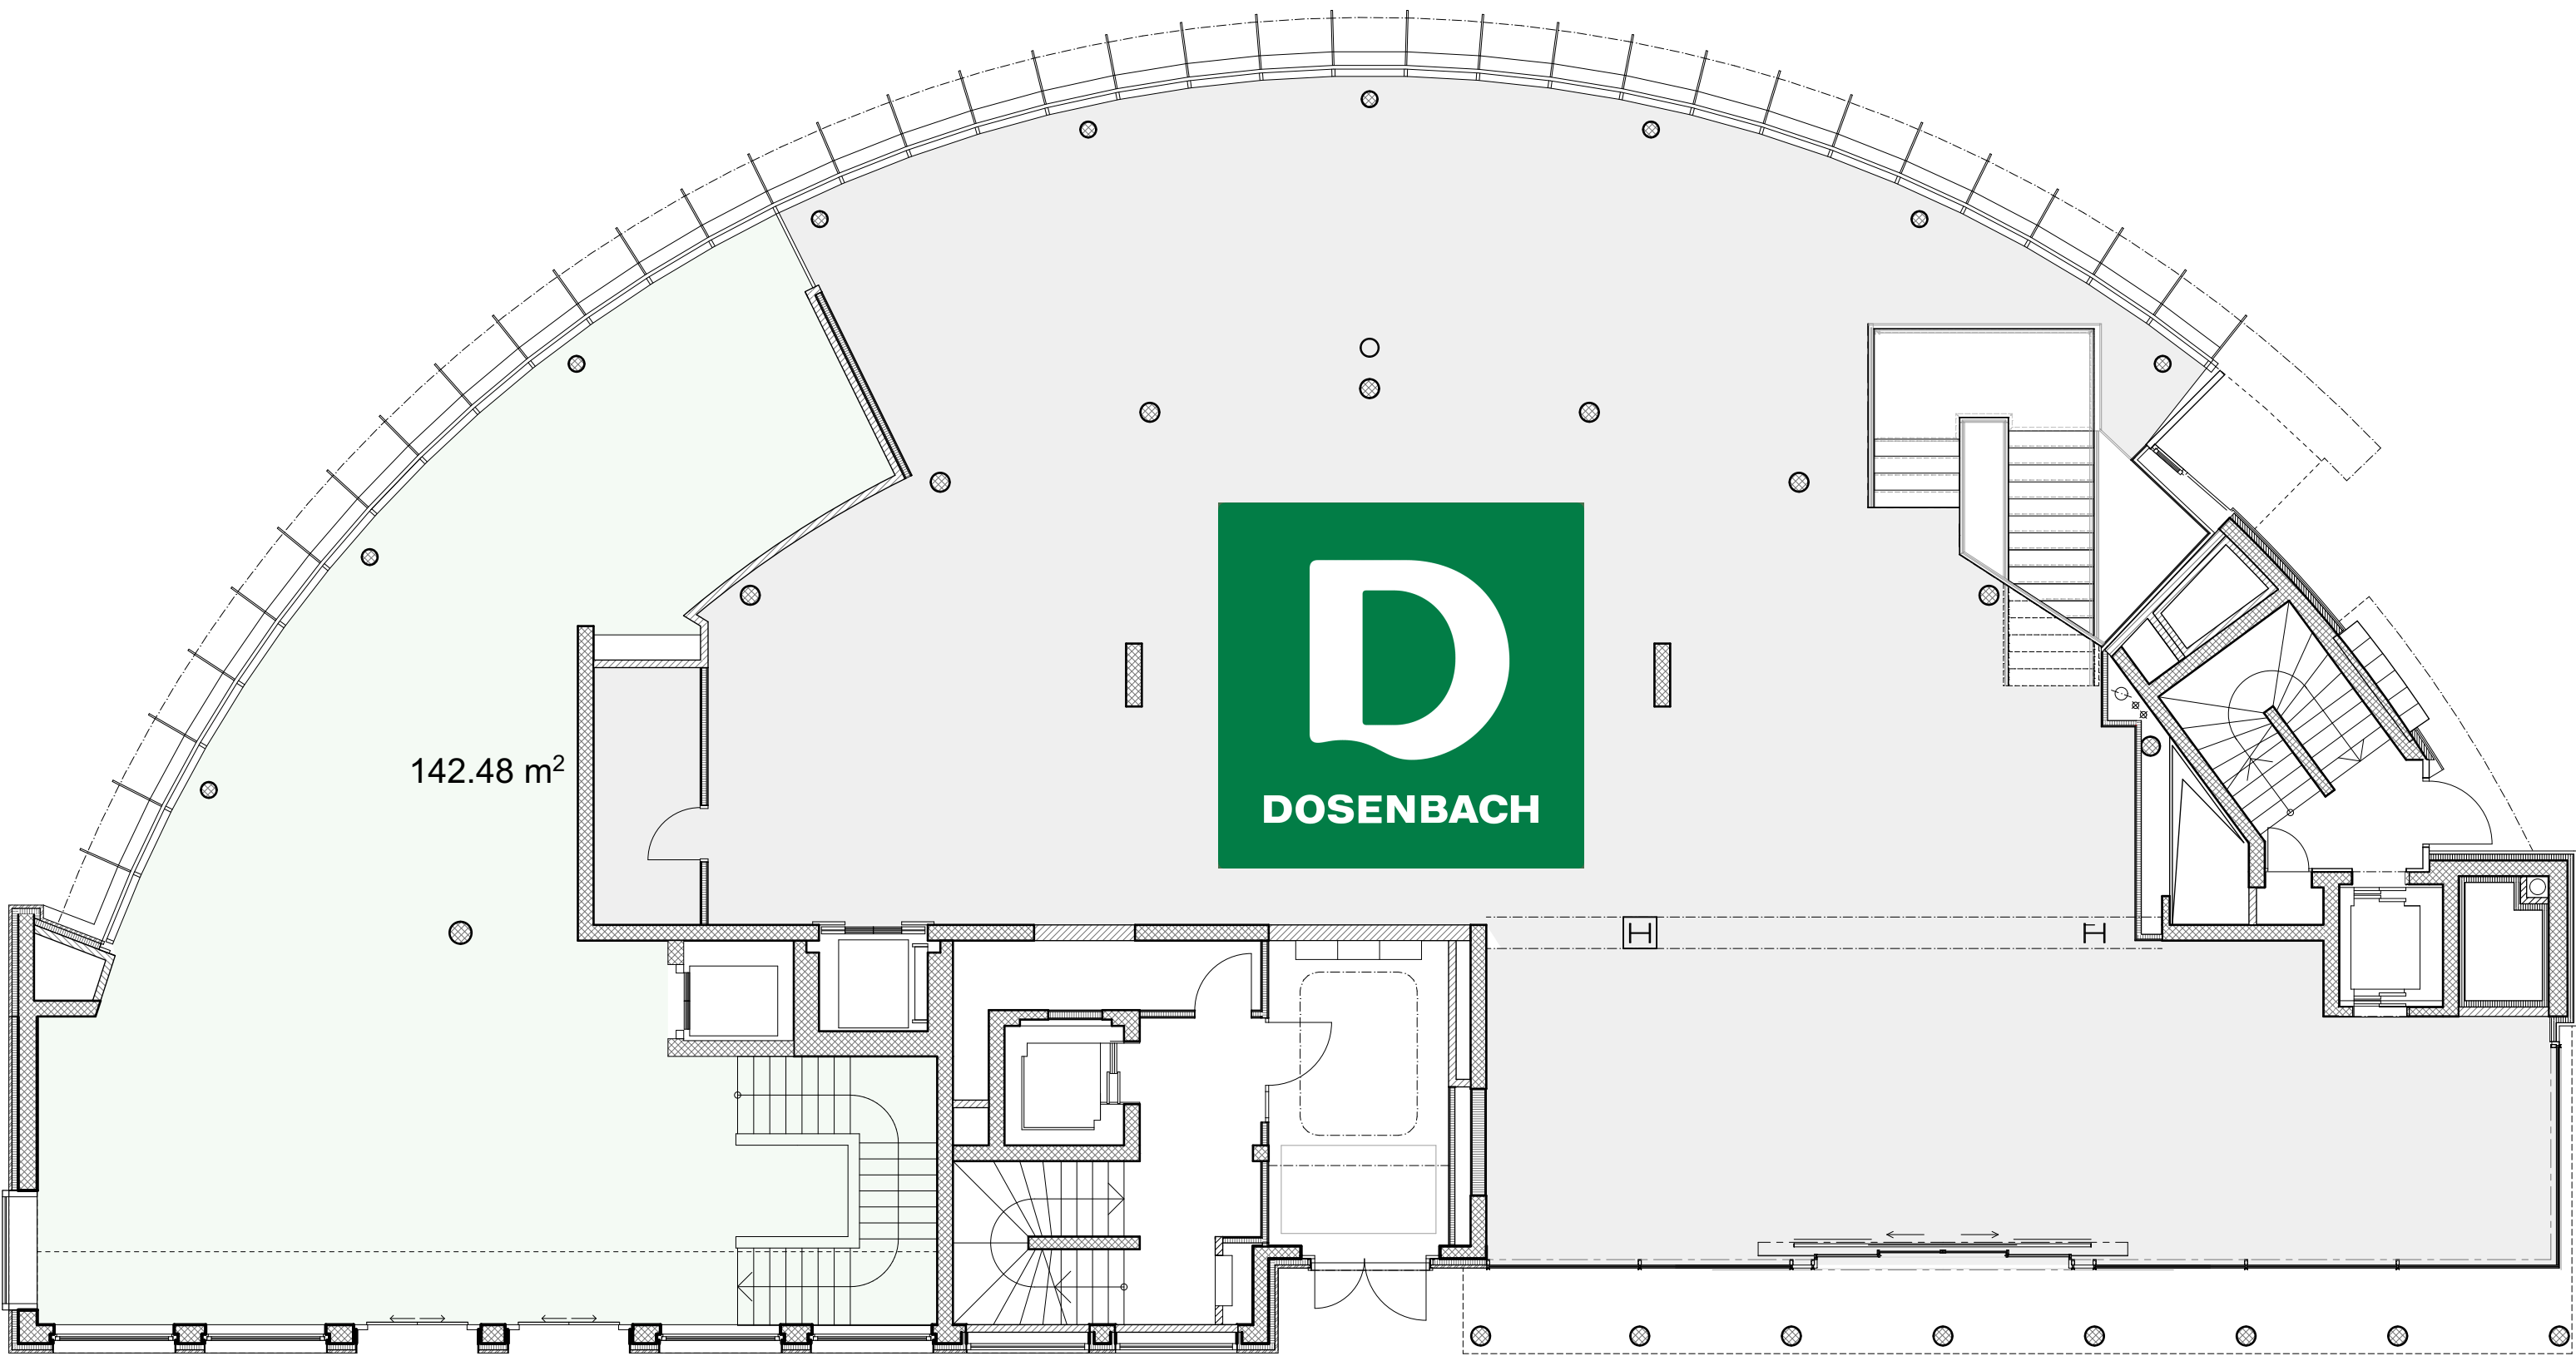

Erdgeschoss - geschossübergreifende Verkaufsfläche

Umbau Wohn- und Geschäftshaus
Baden

Plan Mst.: 1:100

EG - Verkaufsfläche mit 1.OG

Bauprojekt


333_400_018

GALLI | RUDOLF

GALLI RUDOLF ARCHITEKTEN AG ETH BSA
044 241 37 00

ZWEIERSTRASSE 100
mail@galli-rudolf.ch

CH 8003 ZÜRICH
www.galli-rudolf.ch

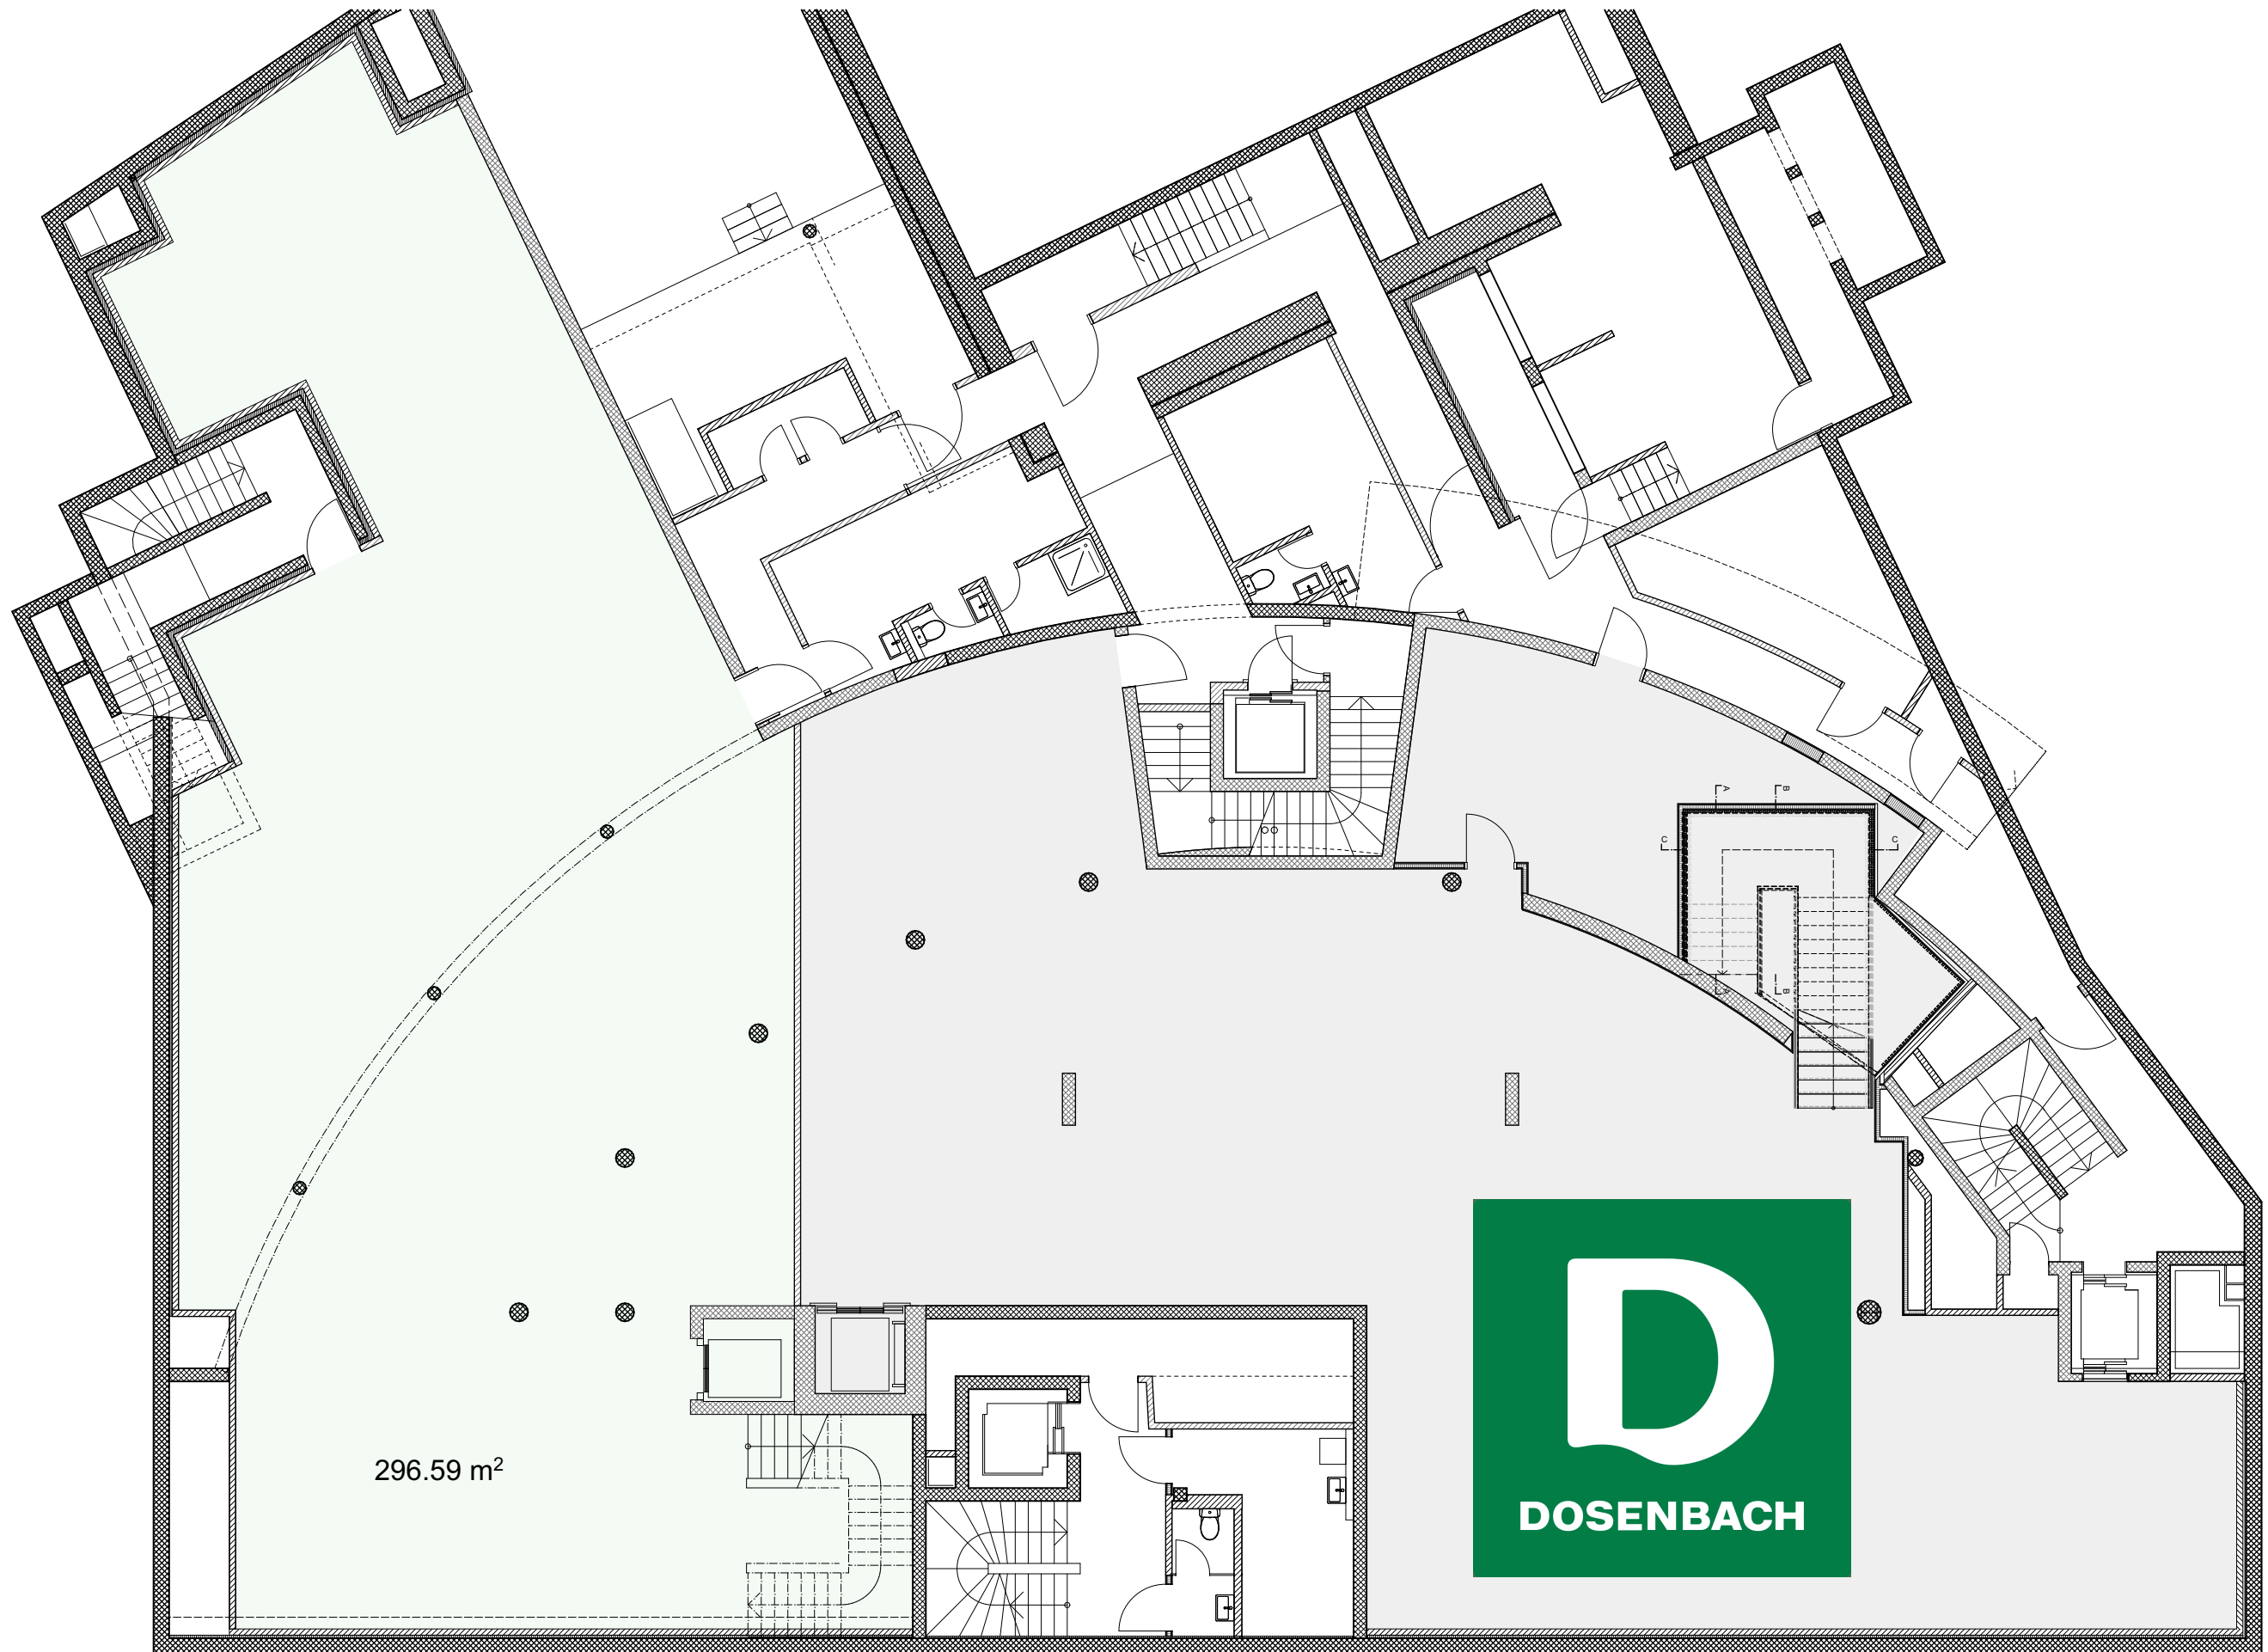

1. Untergeschoss - geschossübergreifende Lager- oder Verkaufsfläche

Umbau Wohn- und Geschäftshaus

Baden

Plan Mst.: 1:125

Verkaufs-Lagerfläche 1.UG

Bauprojekt


333_400_019

GALLI | RUDOLF

GALLI RUDOLF ARCHITEKTEN AG ETH BSA
044 241 37 00

ZWEIERSTRASSE 100
mail@galli-rudolf.ch

CH 8003 ZÜRICH
www.galli-rudolf.ch

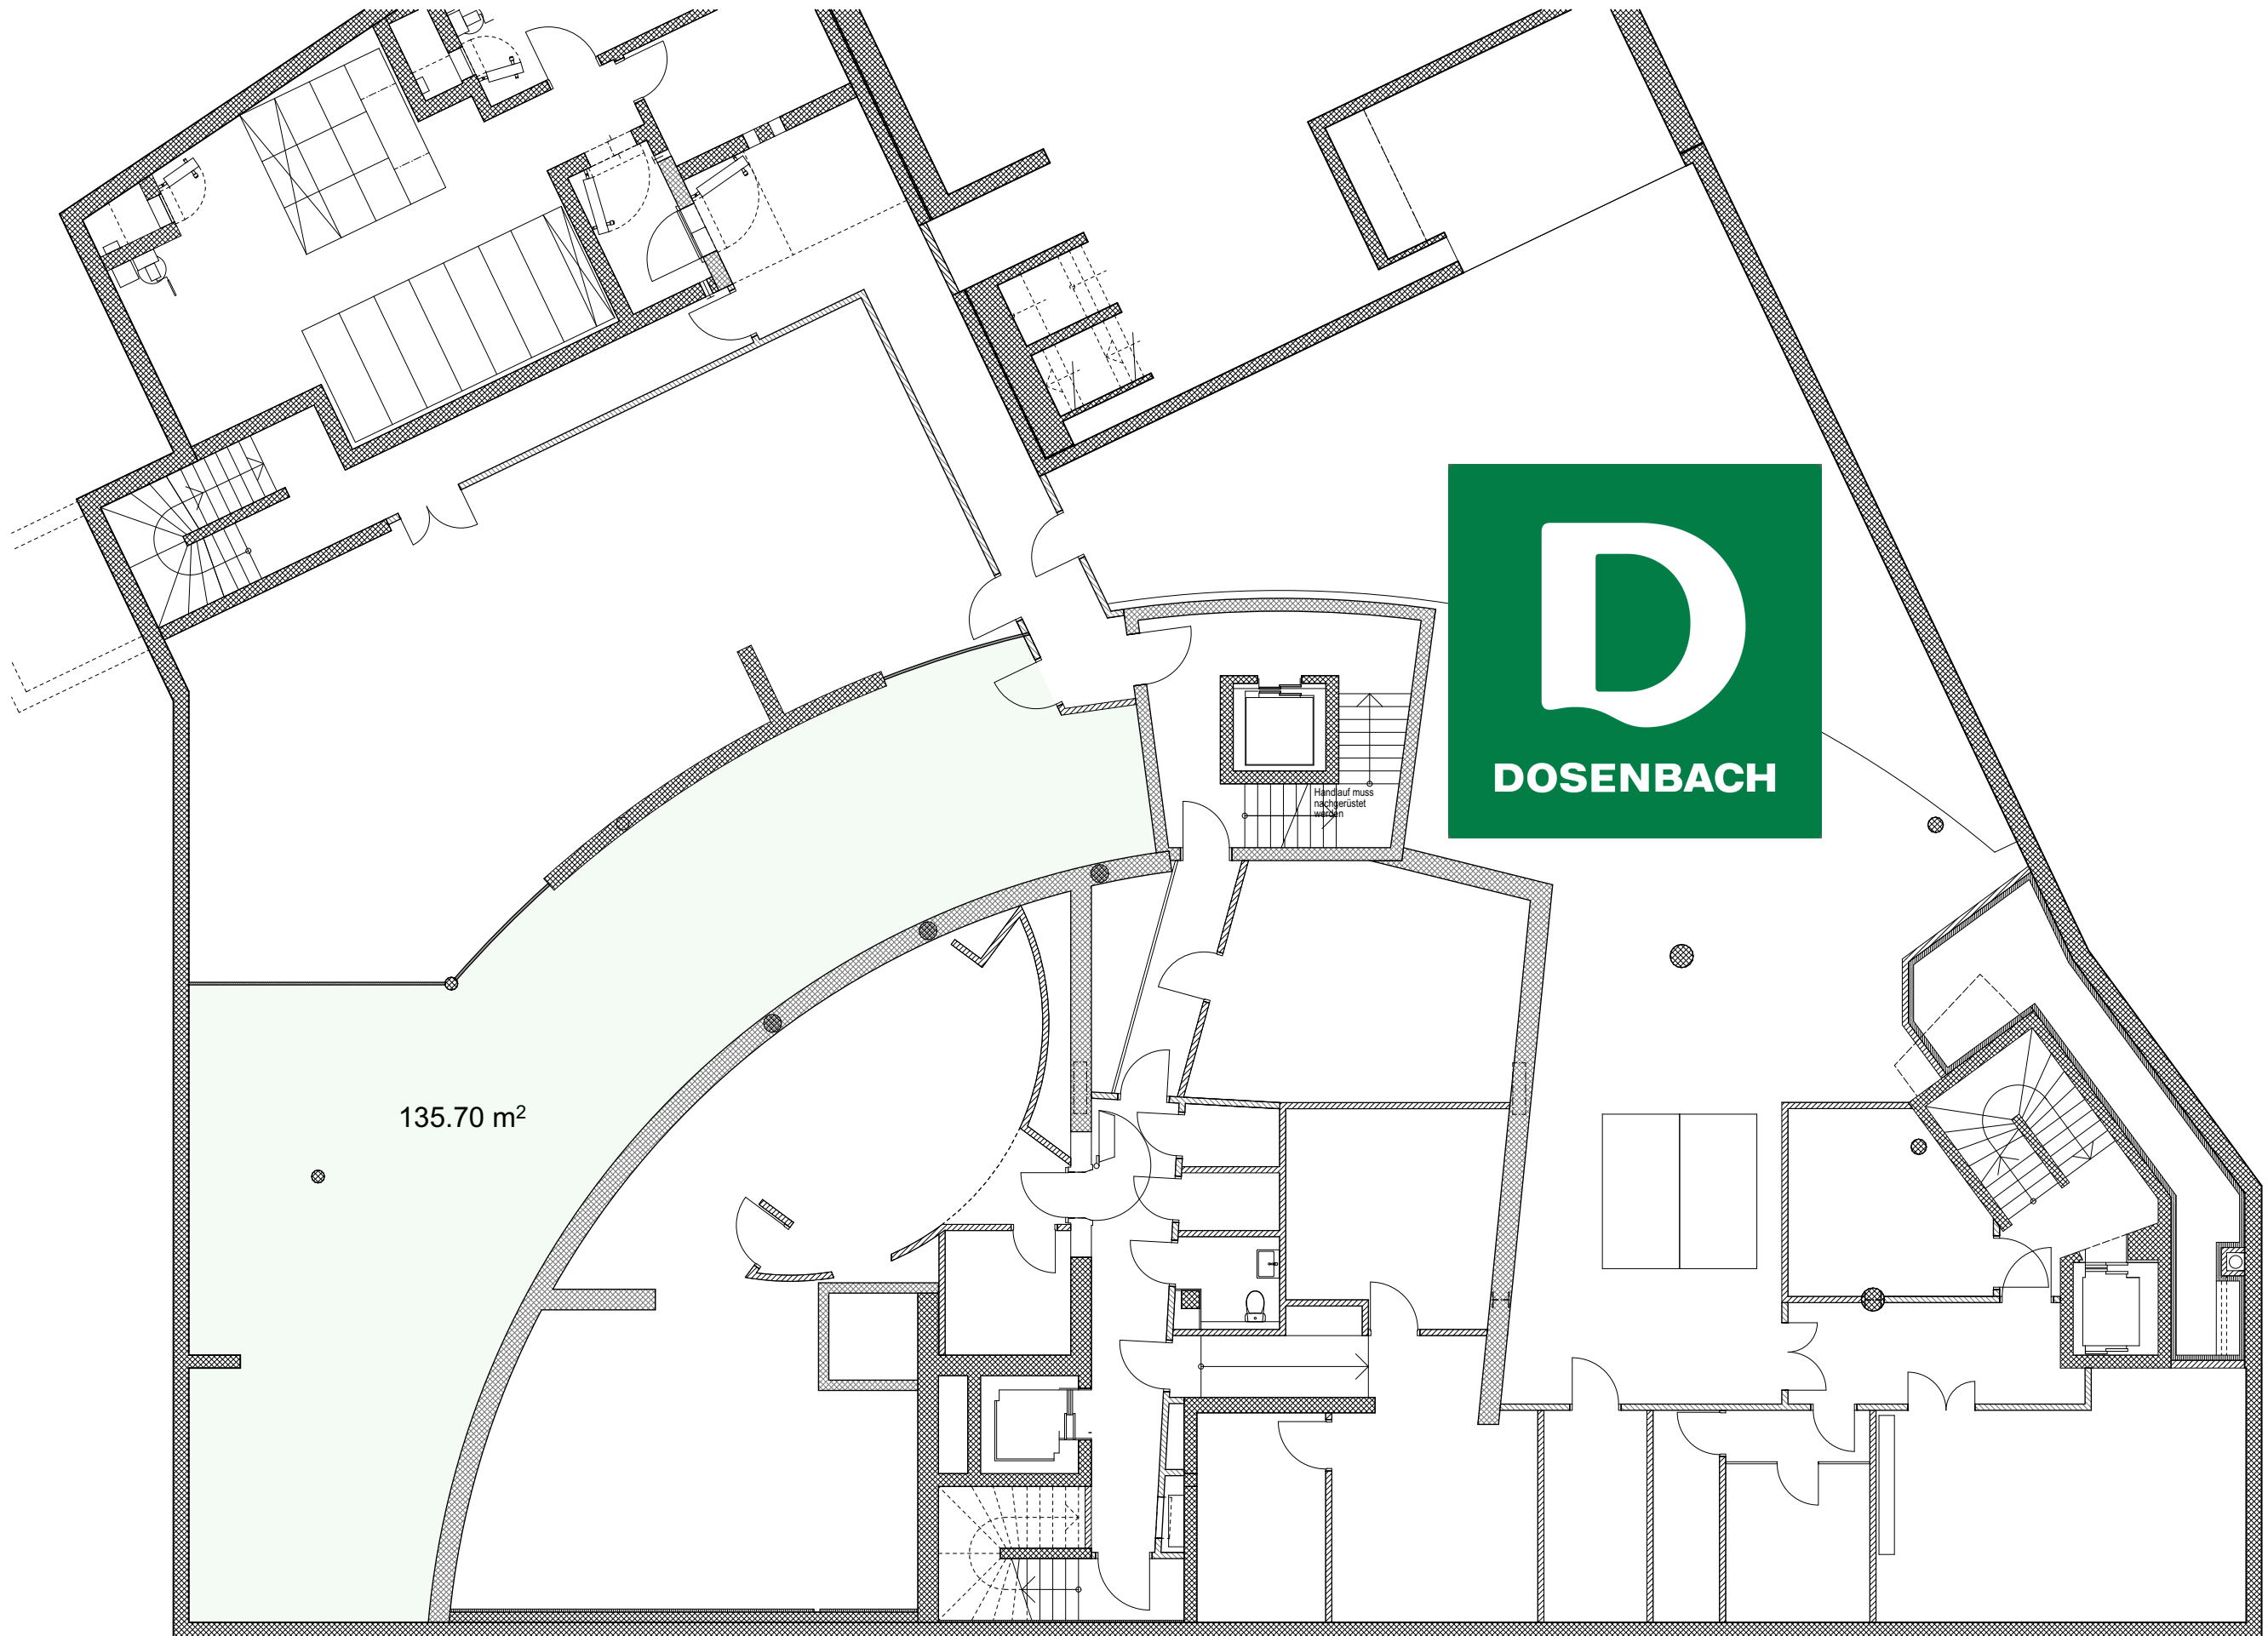

2. Untergeschoss - Lagerfläche