


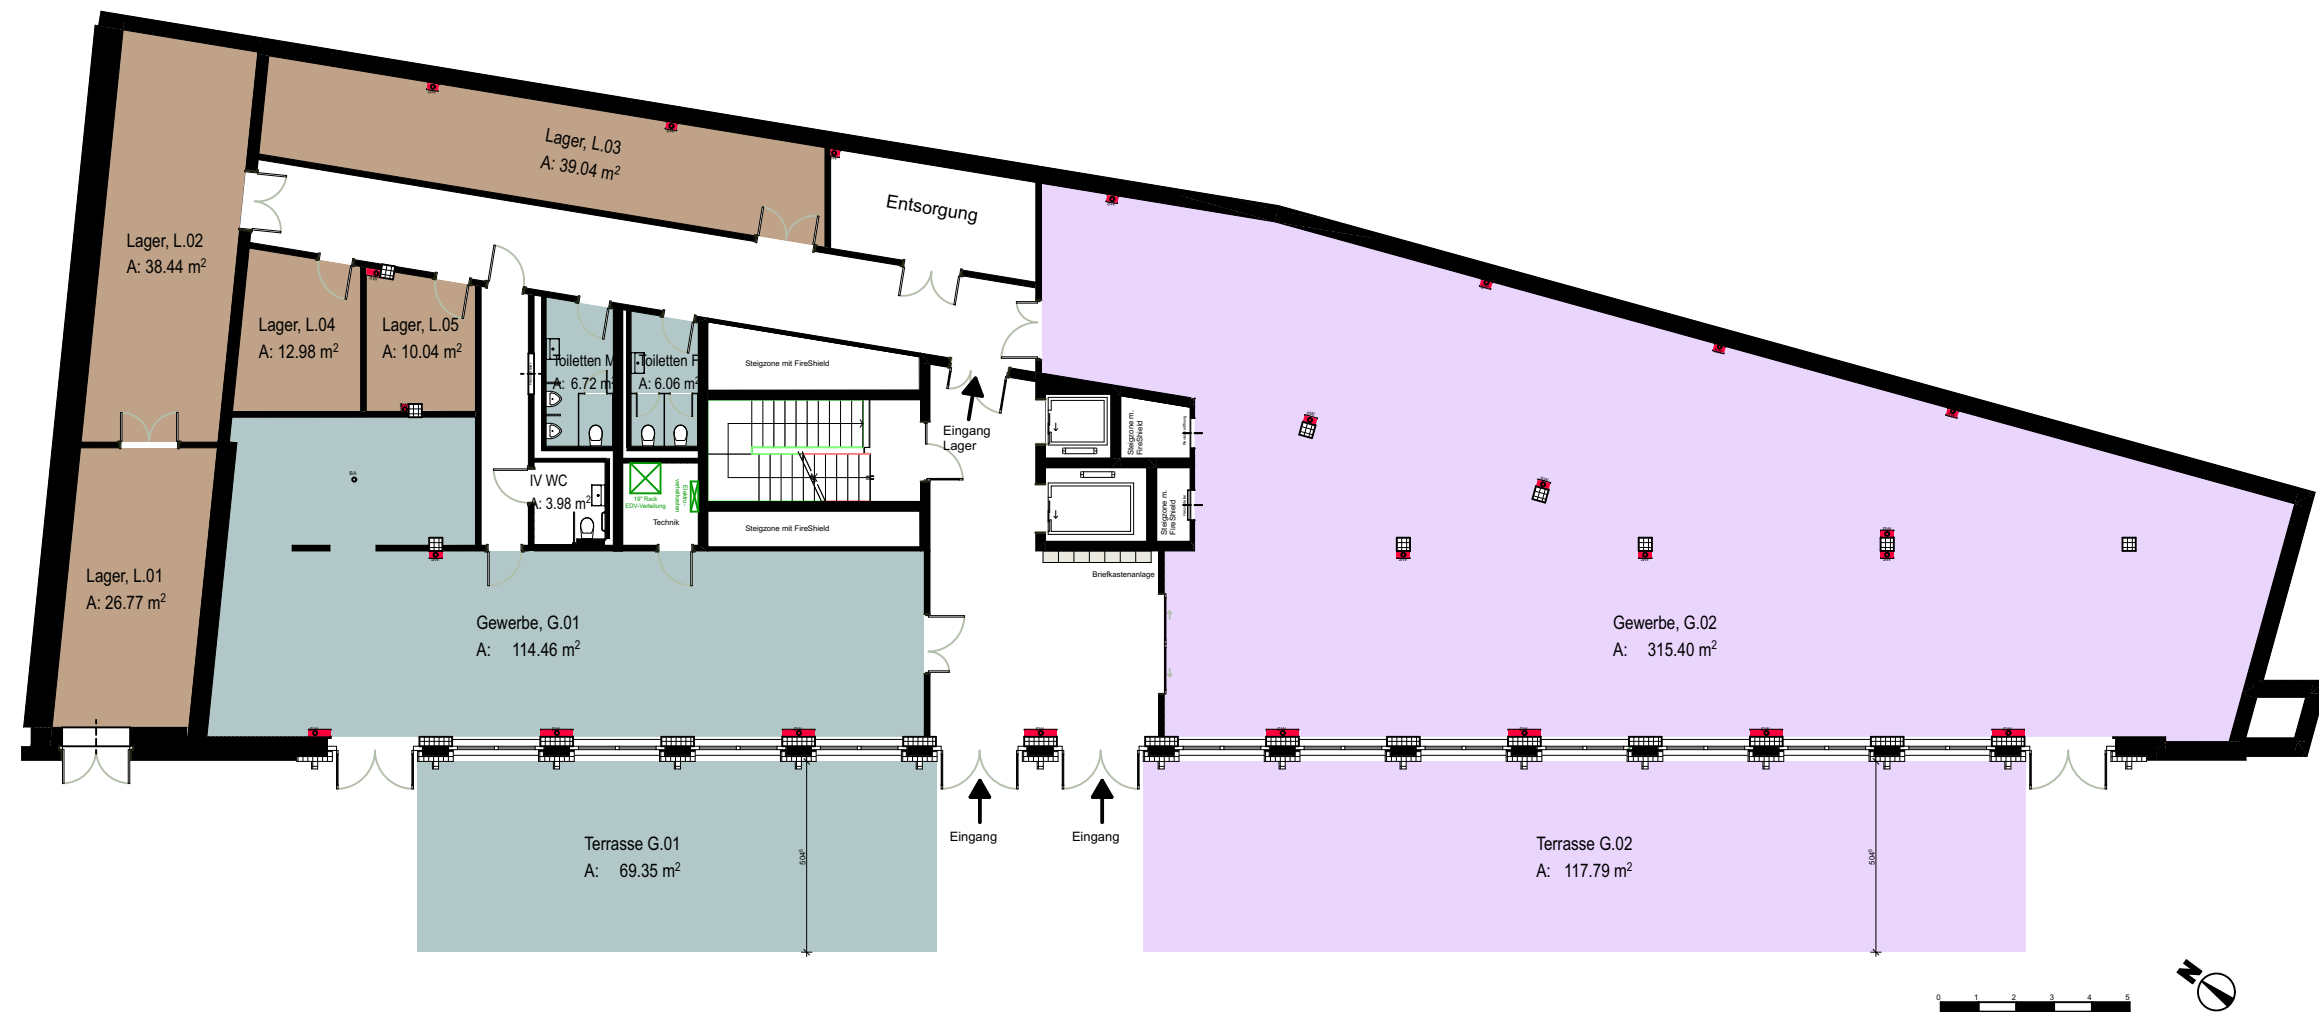

Revisionsnotizen		
Rev:	Datum:	Notizen

Plantitel: Grundriss EG 2 Mieter	
Plannummer: 02	Planungsphase: Vorprojekt
Massstab: 1:200	Datum: 07.11.2024

Zeichner: Benjamin Bieri
Projektleiter: Giacinto Pettorino
Plangrösse: A3

Revidiert:	Revision:
Projekt: 2024.30.Steiner. Bülach	Objektadresse: Ärztzentrum Glasi Platz Bülach 8180 Schweiz



Flächen

Nutzfläche Gesamt
A: 626.24 m²

Gewerbe / Büro
G.21
A: 318.73 m²

- Open Space, 164.78.81 m2
- Meeting, 19.00 m2
- Phone Box, 2.44 m2
- Aufenthalt, 48.28 m2
- Empfang, 18.07 m2
- Sanitary, 16.76 m2

Gewerbe / Büro
G.22
A: 308.63 m²

- Open Space, 152.72 m2
- Meeting, 24.46 m2
- Phone Box, 2.44 m2
- Aufenthalt, 39.94 m2
- Empfang, 17.67 m2
- Sanitary, 12.36 m2



Revisionsnotizen		
Rev:	Datum:	Notizen

Plantitel: Grundriss 2. OG Büro Variante III, 2 Mieter	
Plannummer: 02	Planungsphase: Vorprojekt
Masstab: 1:200	Datum: 07.11.2024

Zeichner: Benjamin Bieri
Projektleiter: Giacinto Pettorino
Plangrösse: A3

Revidiert:	Revision:
Projekt: 2024.30.Steiner. Bülach	Objektadresse: Ärztzentrum Glasl Platz Bülach 8180 Schweiz



Nutzfläche Gesamt
A: 680.81 m²

Flächen

- Handchirurgie G.51, 131.71. m2
- Praxis G.52, 227.37 m2
- Praxis Wallies und Bitsch G.53, 334.25 m2



Revisionsnotizen

Rev:	Datum:	Notizen

Plantitel:
Grundriss 5. OG, Handchirurgie, Psychologie

Plannummer:
02

Masstab:
1:200

Planungsphase:
Vorprojekt

Datum:
07.11.2024

Zeichner:
Benjamin Bieri

Projektleiter:
Giacinto Pettorino

Plangrösse:
A3

Revidiert:

Revidiert:	Revision:

Projekt:
2024.30.Steiner.
Bülach

Objektadresse:
Ärztzentrum
Glasi Platz Bülach
8180 Schweiz

STUDIO **ARCHIMED**®