


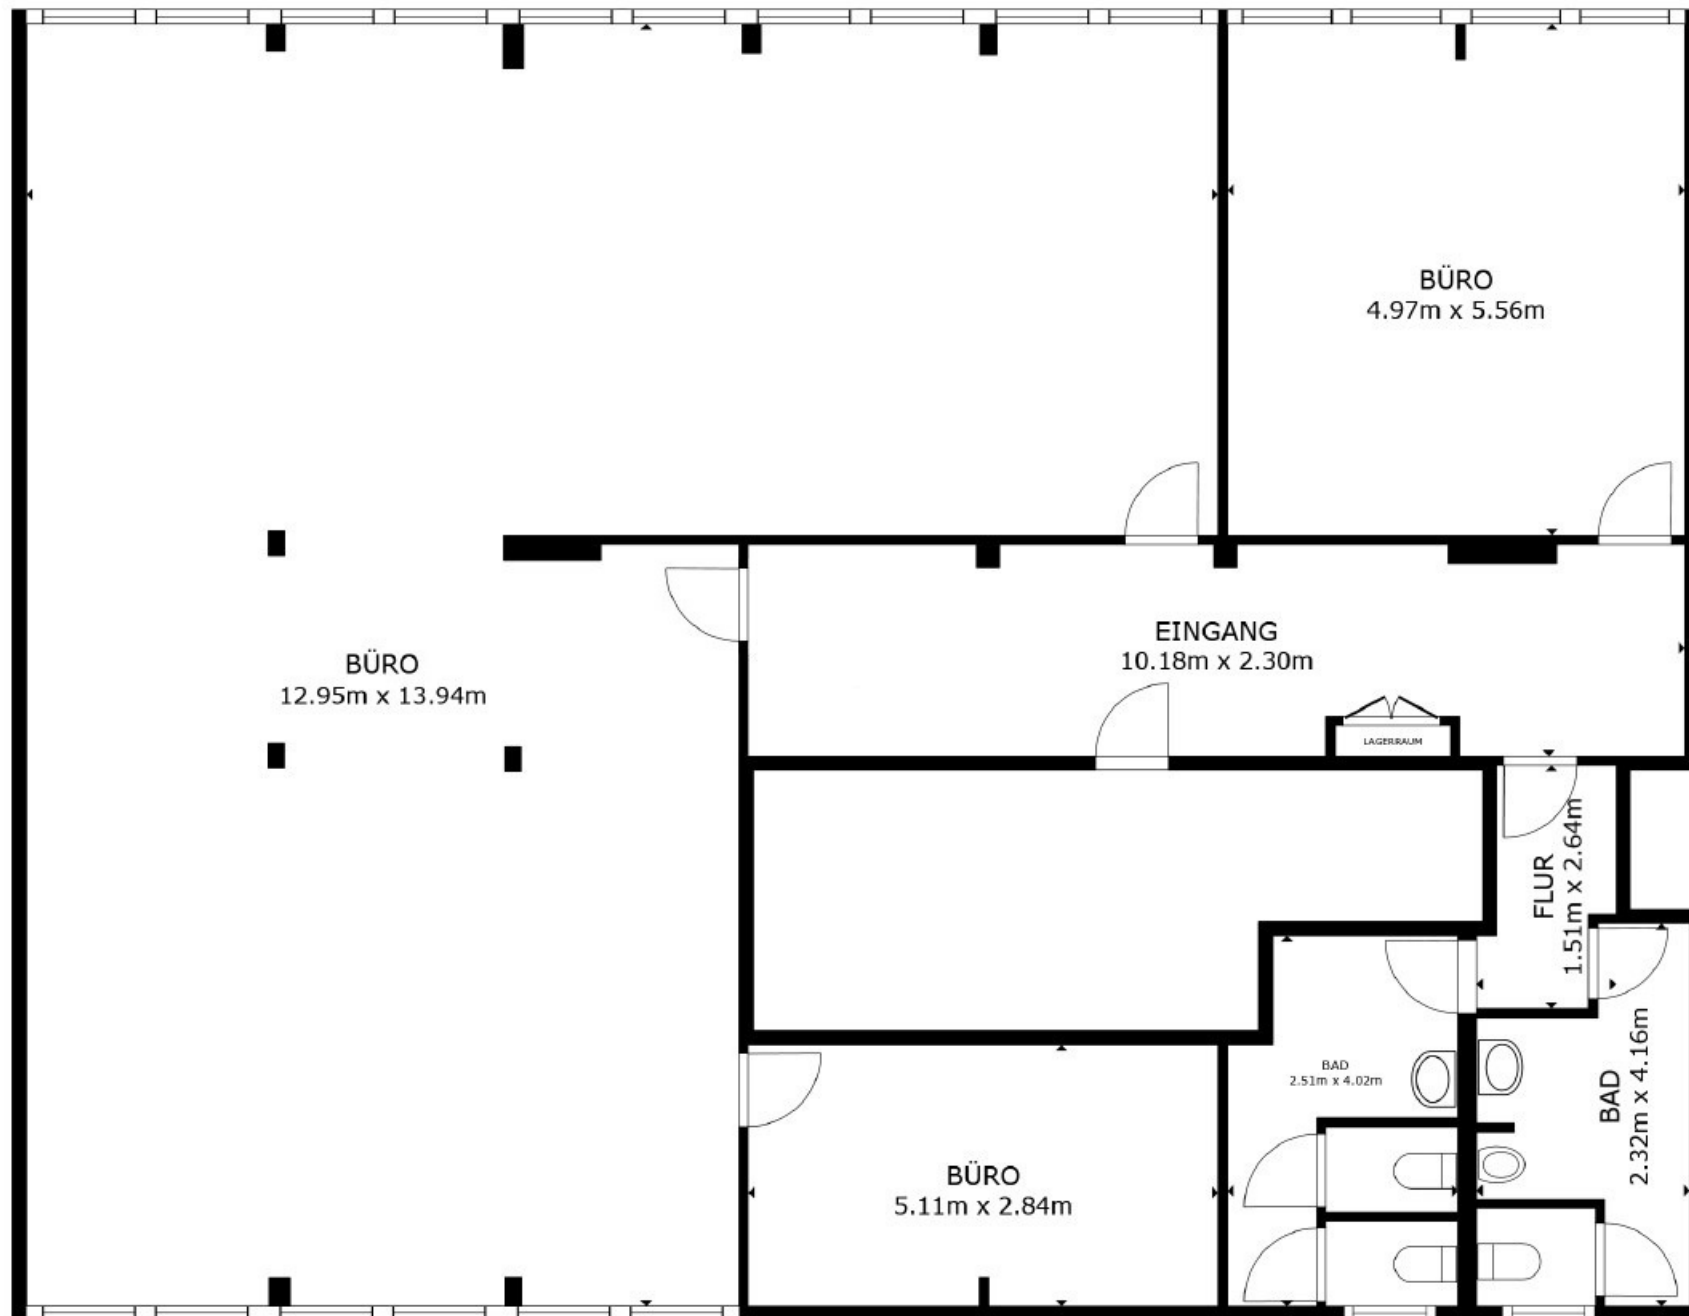

FLOOR PLAN

BRUTTOINNENRAUM
FLOOR PLAN 227.1 m²
INSGESAMT : 227.1 m²
ANGABEN OHNE GEWÄHR