

This architectural drawing shows the elevation of the 'Maison à la carte' building. The ground floor is labeled 'SEJOUR' and features a large window on the left and a door on the right. The first floor is labeled 'GALERIE' and has a balcony with a railing. A person is standing on the balcony. The drawing includes vertical dimension lines on the right side, indicating heights of 2.0, 2.10, and 3.0. The text 'SEJOUR' and 'GALERIE' are written in bold, uppercase letters. The drawing is a black and white line drawing with some shading.

Architectural elevation drawing of a building facade. The drawing shows a two-story structure with a chimney on the roof. The upper story is labeled "ETERMIT, BRUN" and "LAMES BOIS". The lower story is labeled "TERRAIN". Dimensions are indicated: 50, 150, 15, 15, 35, 30. A person is shown walking on the ground in front of the building.

TUILE AURA 2000 VIEILLE
LATTAGE 27/40
CONTRE-LATTAGE 27/40
SOL SUR CHEV 80 mm.
LAMES BOIS 19 mm.
CHEVRONS 67/4

PENTE 17° (30,57%)

CHAPE -
REJET SOL 60mm
DALLE BA 18
FAUSSE POOT.

CHAMBRE

BAIN

SILENCE

Handelsgüterboden 60 mm
Kork 40 mm
Betondeament 22 mm



REZ-DE-CHAUSSEE

LES PAPILLONS PORTALBAN
CONSTRUCTION DE 18 VILLAS DE VACANCES
DESCRIPTIF DES TRAVAUX

1. TRAVAUX DE MACONNERIE ET BETON ARME

- Semelles fondations BA (semelles filantes)
- Dalle sur vide sanitaire à corps creux et poutrelles
- Séparation entre cellules verticalement en béton armé
- Finitions extérieures en éléments préfabriqués de béton lavé
- Canalisations raccordées au réseau communal et à l'épuration.

2. CHARPENTE

- Poutraison sapin rabotée visible avec lambrissage sur chevron et isolation supérieure de 100 m/m
- Façade nord entrée, chassis charpente
- Solivage sapin raboté entre rez et galerie avec plancher visible et plafond incombustible dans cuisine
- Lames chalet pour façade nord

3. MENUISERIE EXTERIEURE

- Vitrage en sapin à laisser naturel avec battue pour recevoir verre isolant
- Portes d'entrée plaquées bois naturel avec serrure tribloc
- Finitions embrasures bois naturel et galerie à rideaux.

4. VITRERIE

- Verre isolant standard.

5. FERBLANTERIE

- Garnitures, couloirs, chéneaux, descentes EP, exécution cuivre 5 kg/m2

6. COUVERTURE

- Exécution tuiles TC Jura 2000


7. ELECTRICITE

- Tableau d'alimentation avec distribution prises, points lumineux selon dispositions des pièces
- Alimentation et raccordement des appareils cuisine et boiler
- Sonnerie
- Alimentation téléphone et TV.

Portalbau, Badwasser rechte Sitzplatz mit KS saniert 8.04.00/SCM

Grundriss 1:50

Scheidegger + Moser
Architekten AG
Wohlhausenweg 2
3645 Gwatt (Thun)
Tel. 033 336 96 36
Fax 033 335 12 12

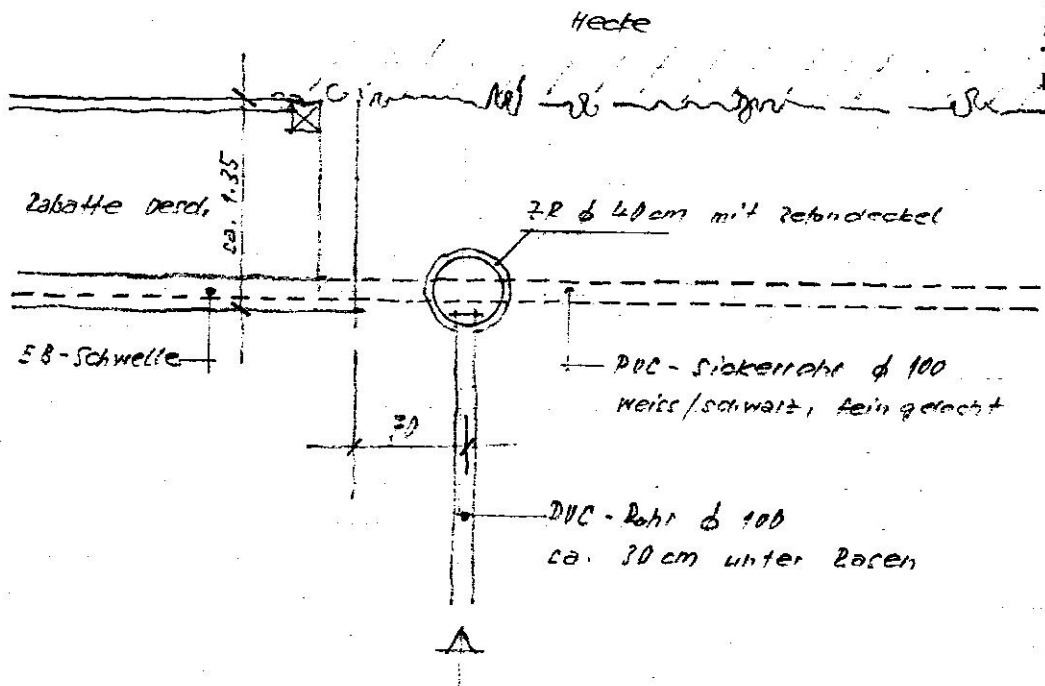


Querschnitt 1:10

neu = 2 7R-Brunnentringe d 40

Zauhöhe 25

Zehndeckel

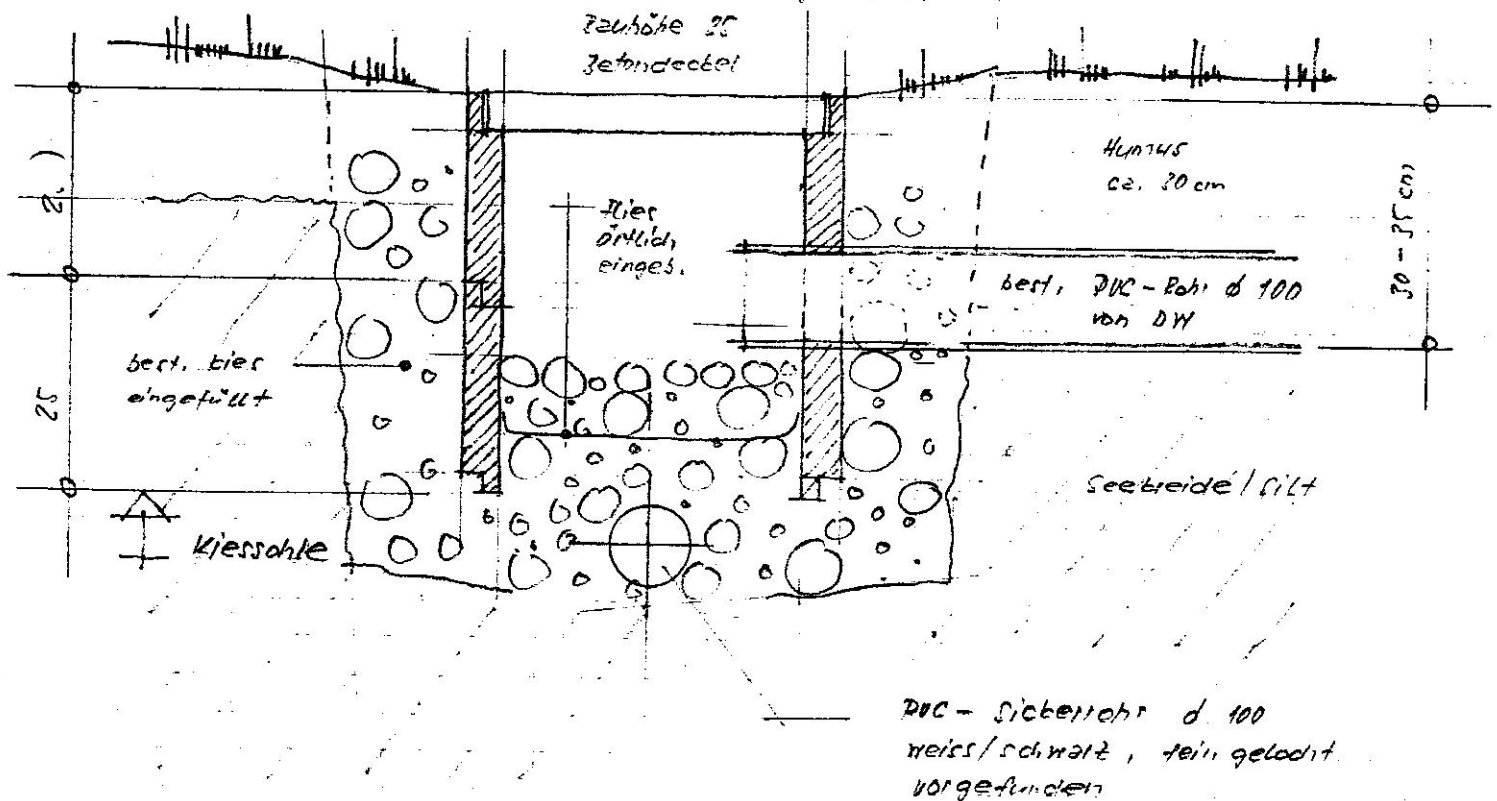

Anmerkung: - DW-Rohr war ca. 1 m mit Humus und Laub verstopft, daher Rückstau auf Sitzplatz
- Sickerkies um Sickerrohr ist stark mit Humus verunreinigt