


GP 2549

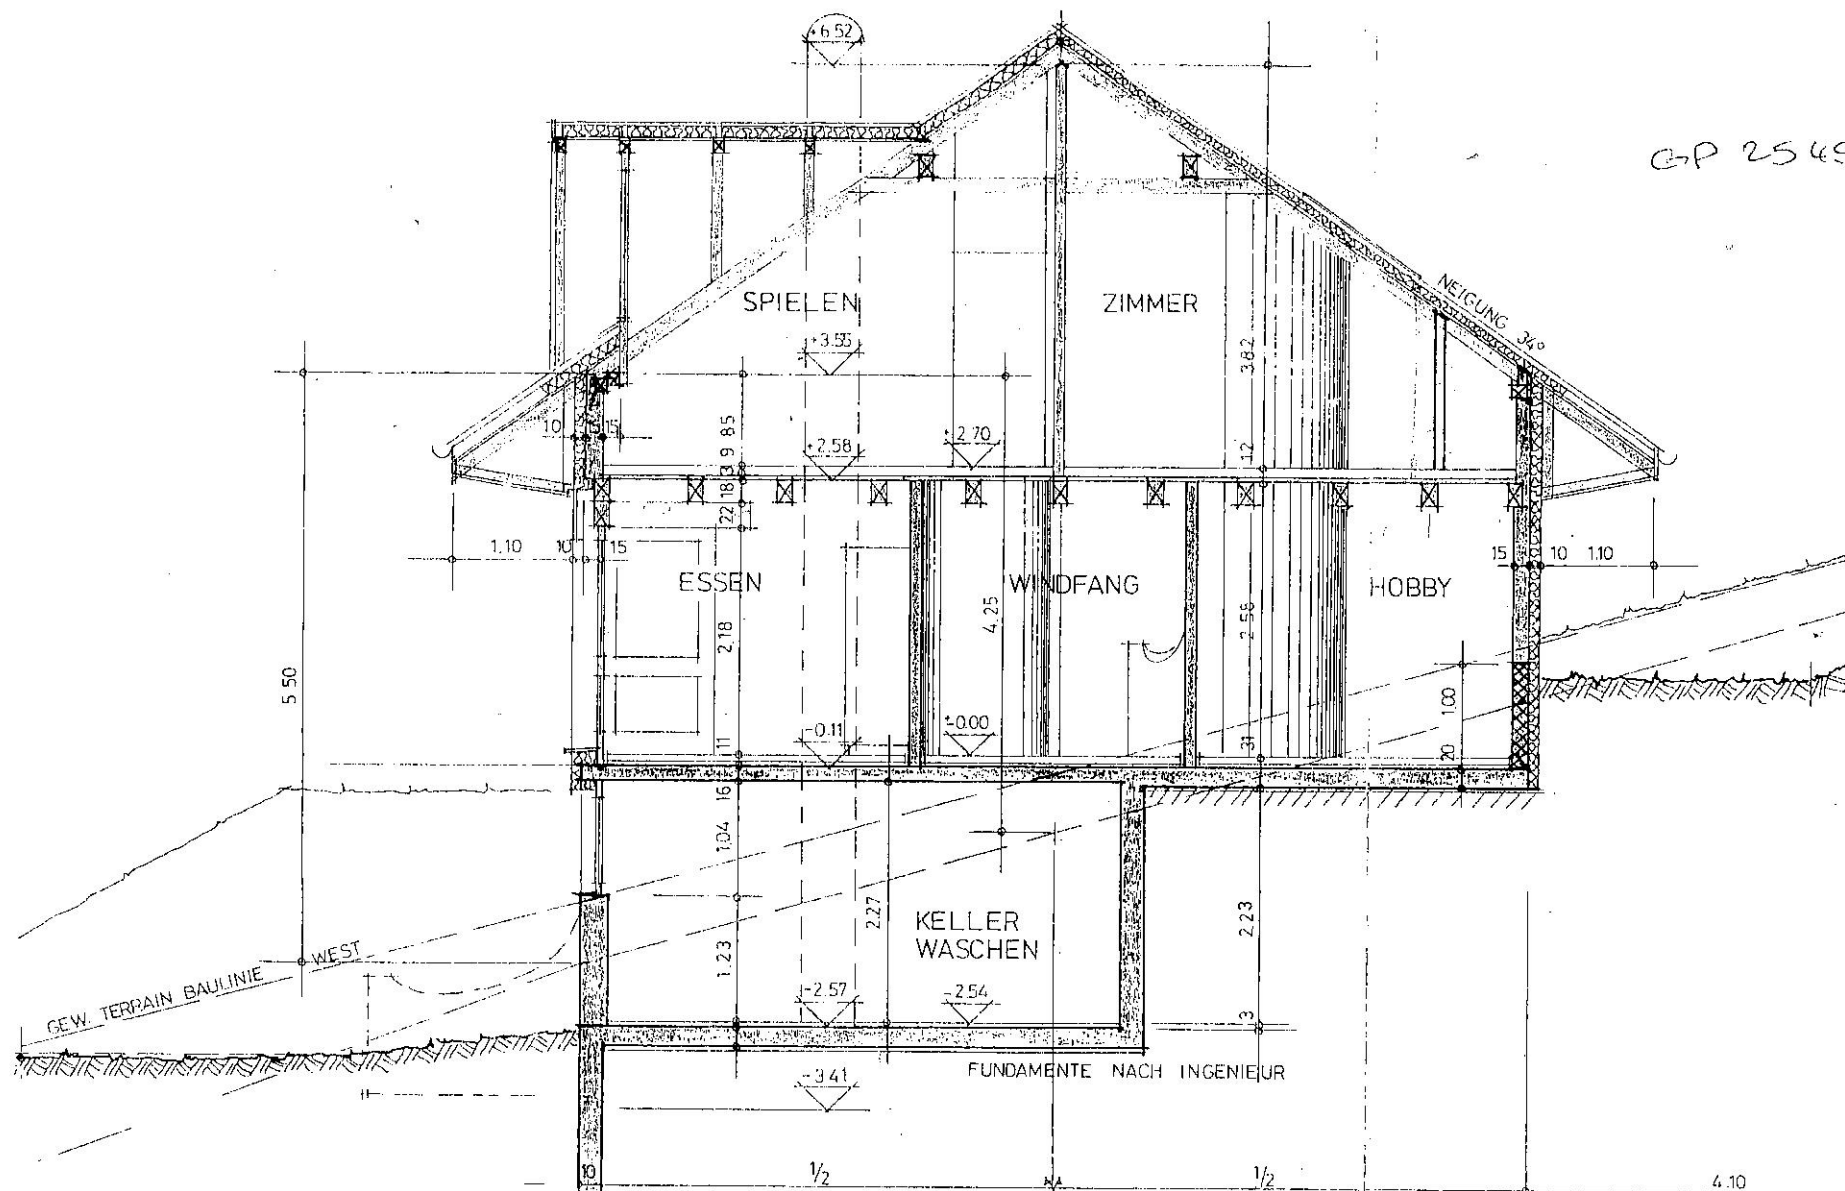

DER GRUNDEIGENTÜMER

DIE ARCHITEKTEN

FEH GROSSENWACHER