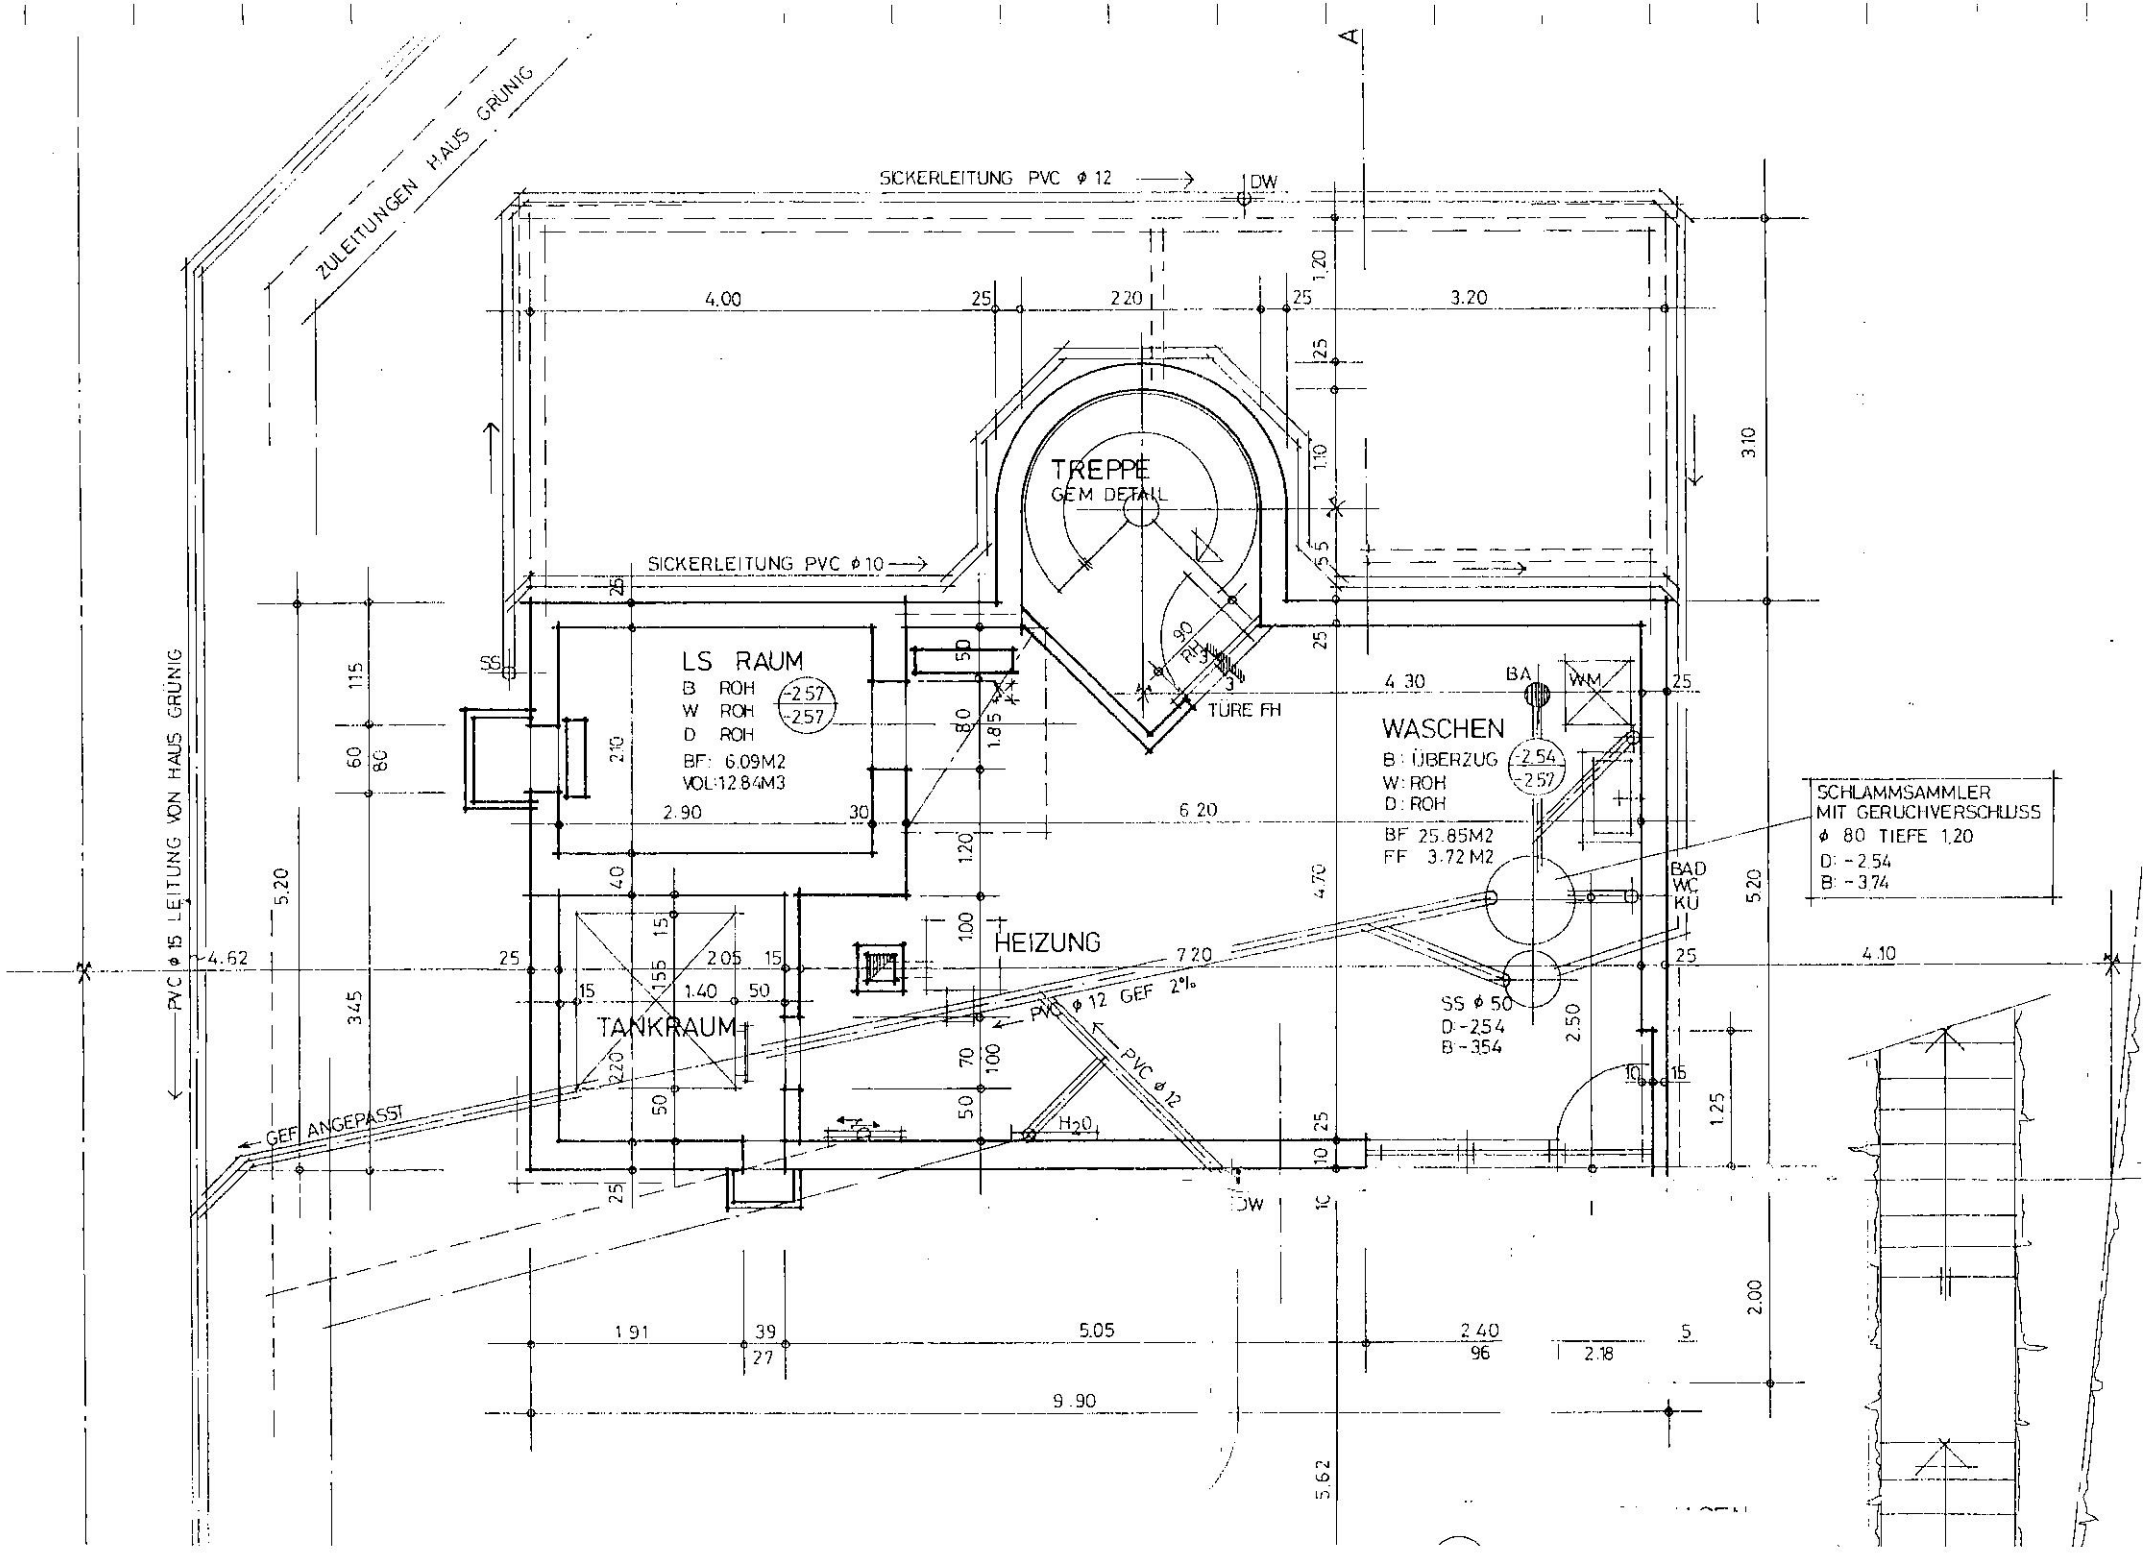
ZULEITUNGEN HAUS GRÜNIG
SICKERLEITUNG PVC ϕ 12
DW
SICKERLEITUNG PVC ϕ 10
TREPPE
GEM DETAIL
TÜRE FH
LS RAUM
B ROH -2.57
W ROH -2.57
D ROH
BF: 6.09M2
VOL:12.84M3
WASCHEN
B: ÜBERZUG -2.54
W: ROH -2.57
D: ROH
BF 25.85M2
FF 3.72 M2
BA
WM
BAD
WC
KÜ
SCHLAMMSAMMLER
MIT GERUCHVERSCHLUSS
ϕ 80 TIEFE 1.20
D: -2.54
B: -3.74
SS ϕ 50
D:-2.54
B:-3.54
HEIZUNG
TANKRAUM
PVC ϕ 12 GEF 2%
PVC ϕ 12
GEF ANGEPASST
PVC ϕ 15 LEITUNG VON HAUS GRÜNIG
SS
A