


SURFACES

N° PPE	4.02
Étage	ÉTAGE 2
Nombres de pièces	5P
Surface PPE	132 m ²
Surface terrasse 4	22 m ²
Surface terrasse 5	22 m ²
Surface de vente	147 m²

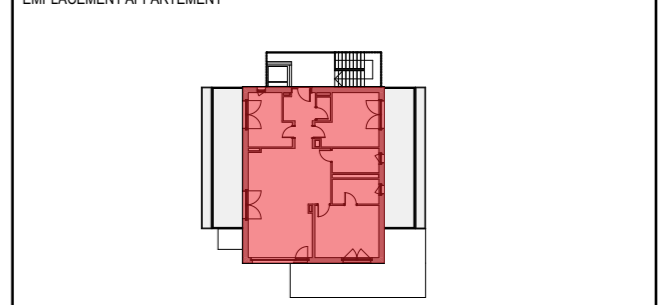

Le plan de commercialisation ne constitue pas un document contractuel. Les plans, surfaces et informations qui y figurent sont basés sur l'état d'avancement du projet à ce jour et sont dès lors susceptibles d'évolution. Cette présentation est réalisée uniquement à titre d'illustration et seuls les plans d'architectes définitifs et le descriptif des travaux constituent des documents contractuels. L'ameublement en blanc figurant sur les plans est illustratif et est non compris dans le descriptif.



PHASE SIA COMMERCIALISATION	PARCELLE Pregny-Chambésy (n°635)
PLAN CLIENT LOT PPE 4.02	AVENUE DE LA FORETAILLE 15 1292 PREGNY-CHAMBESY (GV)
ARCHITECTE MPQ SWISSROC ARCHITECTURE SWISSROC ARCHITECTURE ROUTE DE LA CHAUX 4 1030 BUSSIGNY, CH T: +41 22 552 60 10 E: ARCHITECTURE@SWISSROC.COM WWW.SWISSROC.COM	ECHELLE 1:75
FORMAT 29,7 x 42,0	APPROUVE PAR IS
DATE 13.03.2025	DESSINE PAR SK