


LOT 03 :

Appartement	123 m²
Cave	5 m²
Balcon	31 m²
Terrasse	29 m²

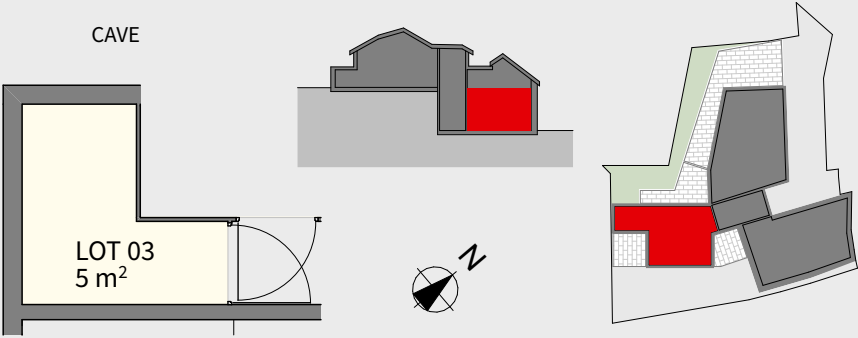

Echelle : 1/100
Gland le 26.09.2025

Les surfaces sont sous réserve de l'état existant après démolition de l'intérieur

Ne sont pas inclus dans le calcul des surfaces:

- Les murs de façades
- Les gaines techniques
- Les murs porteurs intérieurs

Sont inclus dans le calcul des surfaces:

- La surface est calculée à l'intérieur des murs délimitant le lot
- Les combles sont comptés dès une hauteur de 130cm
- Les escaliers privatifs sont pris en compte une seule fois

