

PLAN VENTE
"LES RESIDENCES DU GRAND AIR"

LOT 05

LOT 05 :


Appartement

103 m²

Cave

4 m²

CAVE

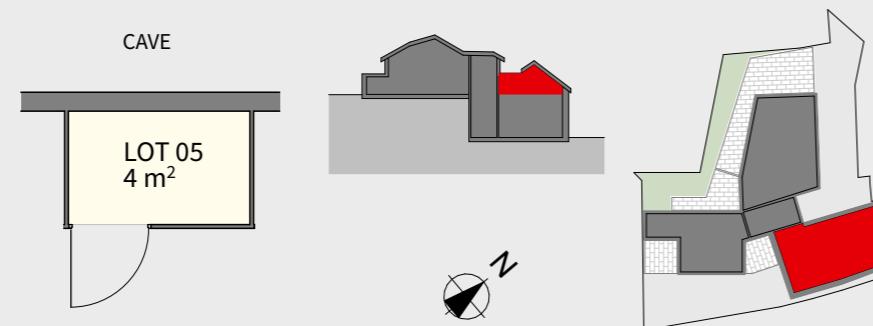

Echelle : 1/100

Gland le 26.09.2025

Les surfaces sont sous réserve de l'état existant après démolition de l'intérieur

Ne sont pas inclus dans le calcul des surfaces:

- Les murs de façades
- Les gaines techniques
- Les murs porteurs intérieurs

Sont inclus dans le calcul des surfaces:

- La surface est calculée à l'intérieur des murs délimitant le lot
- Les combles sont comptées dès une hauteur de 130cm
- Les escaliers privatifs sont pris en compte une seule fois

