

LOT 06 :

Appartement


100 m²

Cave

3 m²

Balcon

27 m²

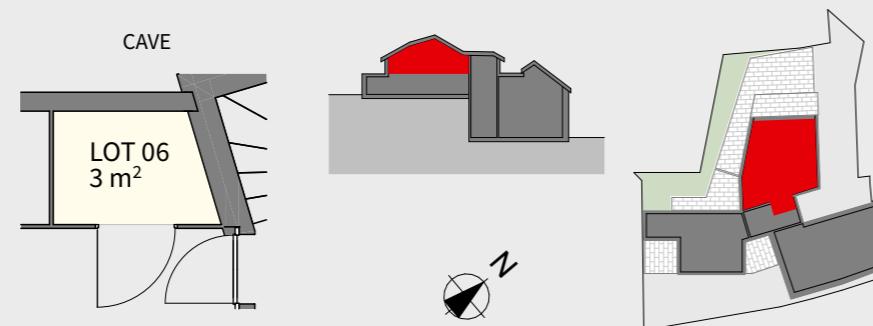

Echelle : 1/100

Gland le 26.09.2025

Les surfaces sont sous réserve de l'état existant après démolition de l'intérieur

Ne sont pas inclus dans le calcul des surfaces:

Les murs de façades
Les gaines techniques
Les murs porteurs intérieurs

Sont inclus dans le calcul des surfaces:

La surface est calculée à l'intérieur des murs délimitant le lot
Les combles sont comptées dès une hauteur de 130cm
Les escaliers privatifs sont pris en compte une seule fois

