


VILLA 4

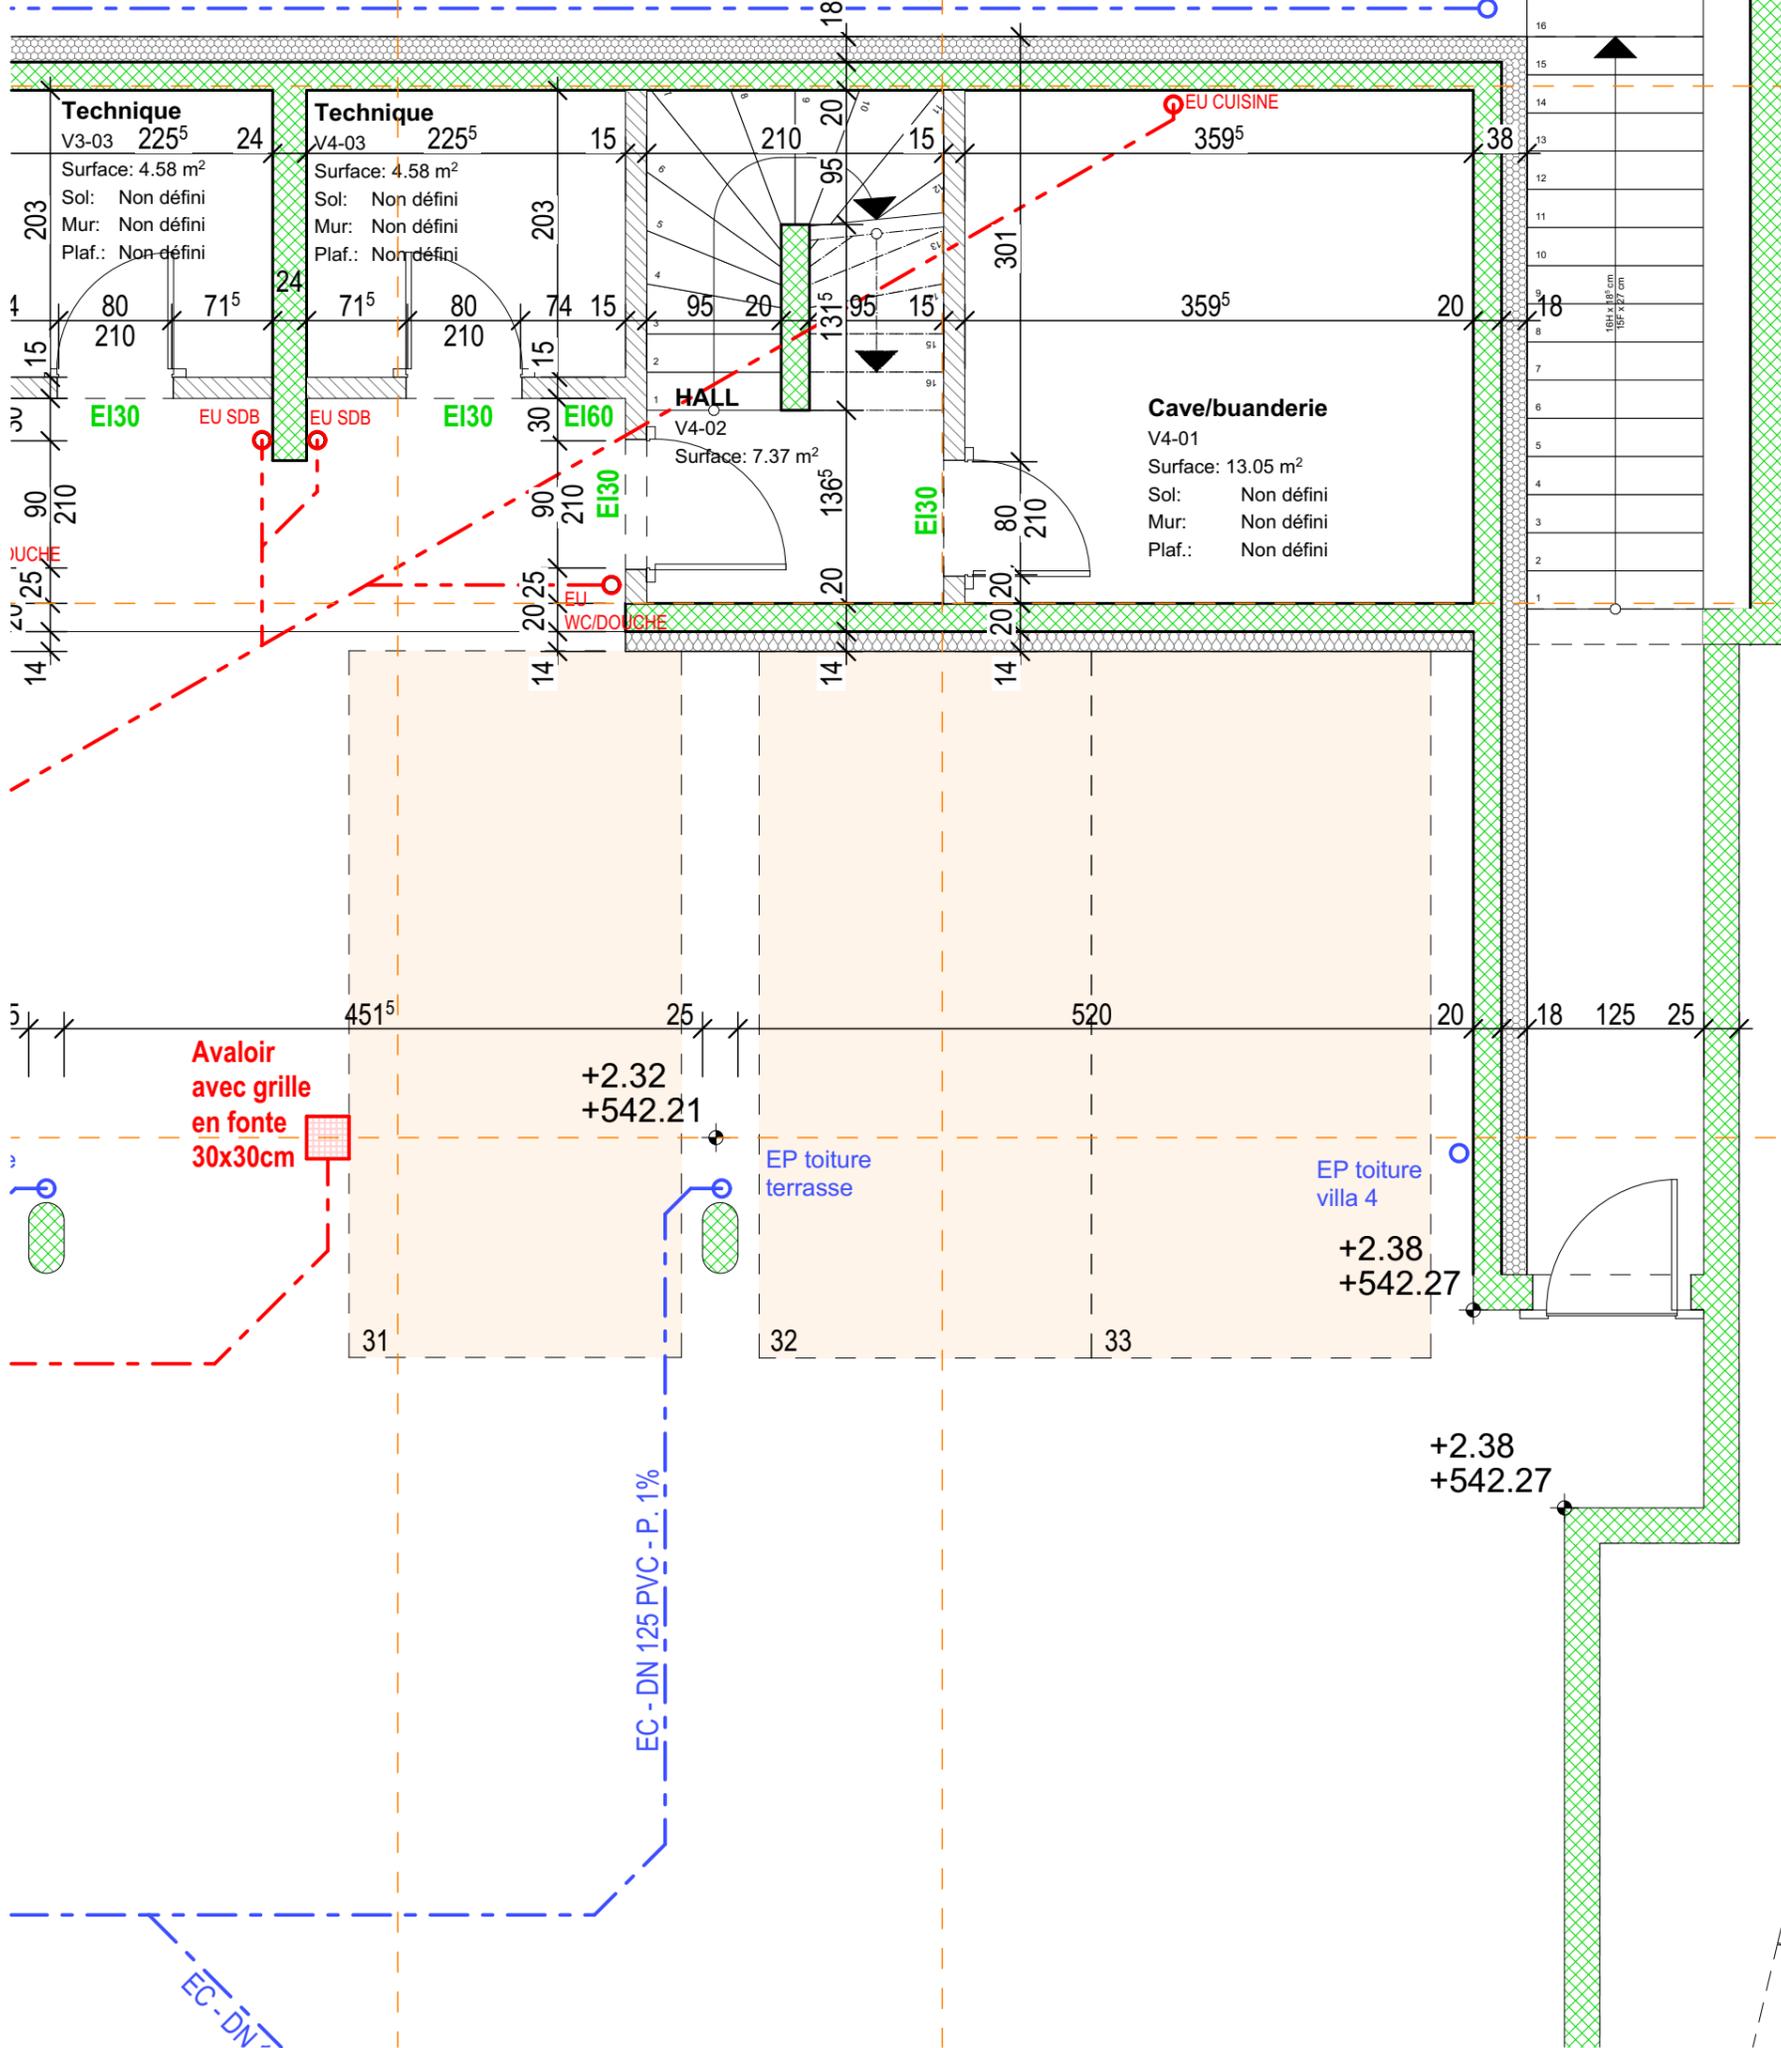

EXECUTION EXTRAIT VILLA 4

VILLA 4 - NIV. 2

Fleximmo Investissement SA
Construction de 2x4 villas mitoyennes, d'un nouveau bâtiment avec 5 appartements, de la rénovation d'une maison et du changement d'affectation d'un rural classé en 8 appartements.
Art. 63 RF de la commune de Génomier - Chemin Derrière-l'Eglise.

Atelier Coplan sàrl - rte de Beaumont 2 - 1700 Fribourg - Tél. 026 426 00 40 - Fax 026 426 00 46 - arch@atelier-coplan.ch


date d'édition: **23.03.2020**

format: A3 éch.: 1:50
N° plan: V4-N2 Dess.: dc


n° dossier
2018-190



WC
 07 V4-07
 Surface: 2.21 m²
 Sol: Non défini
 Mur: Non défini
 Plaf.: Non défini

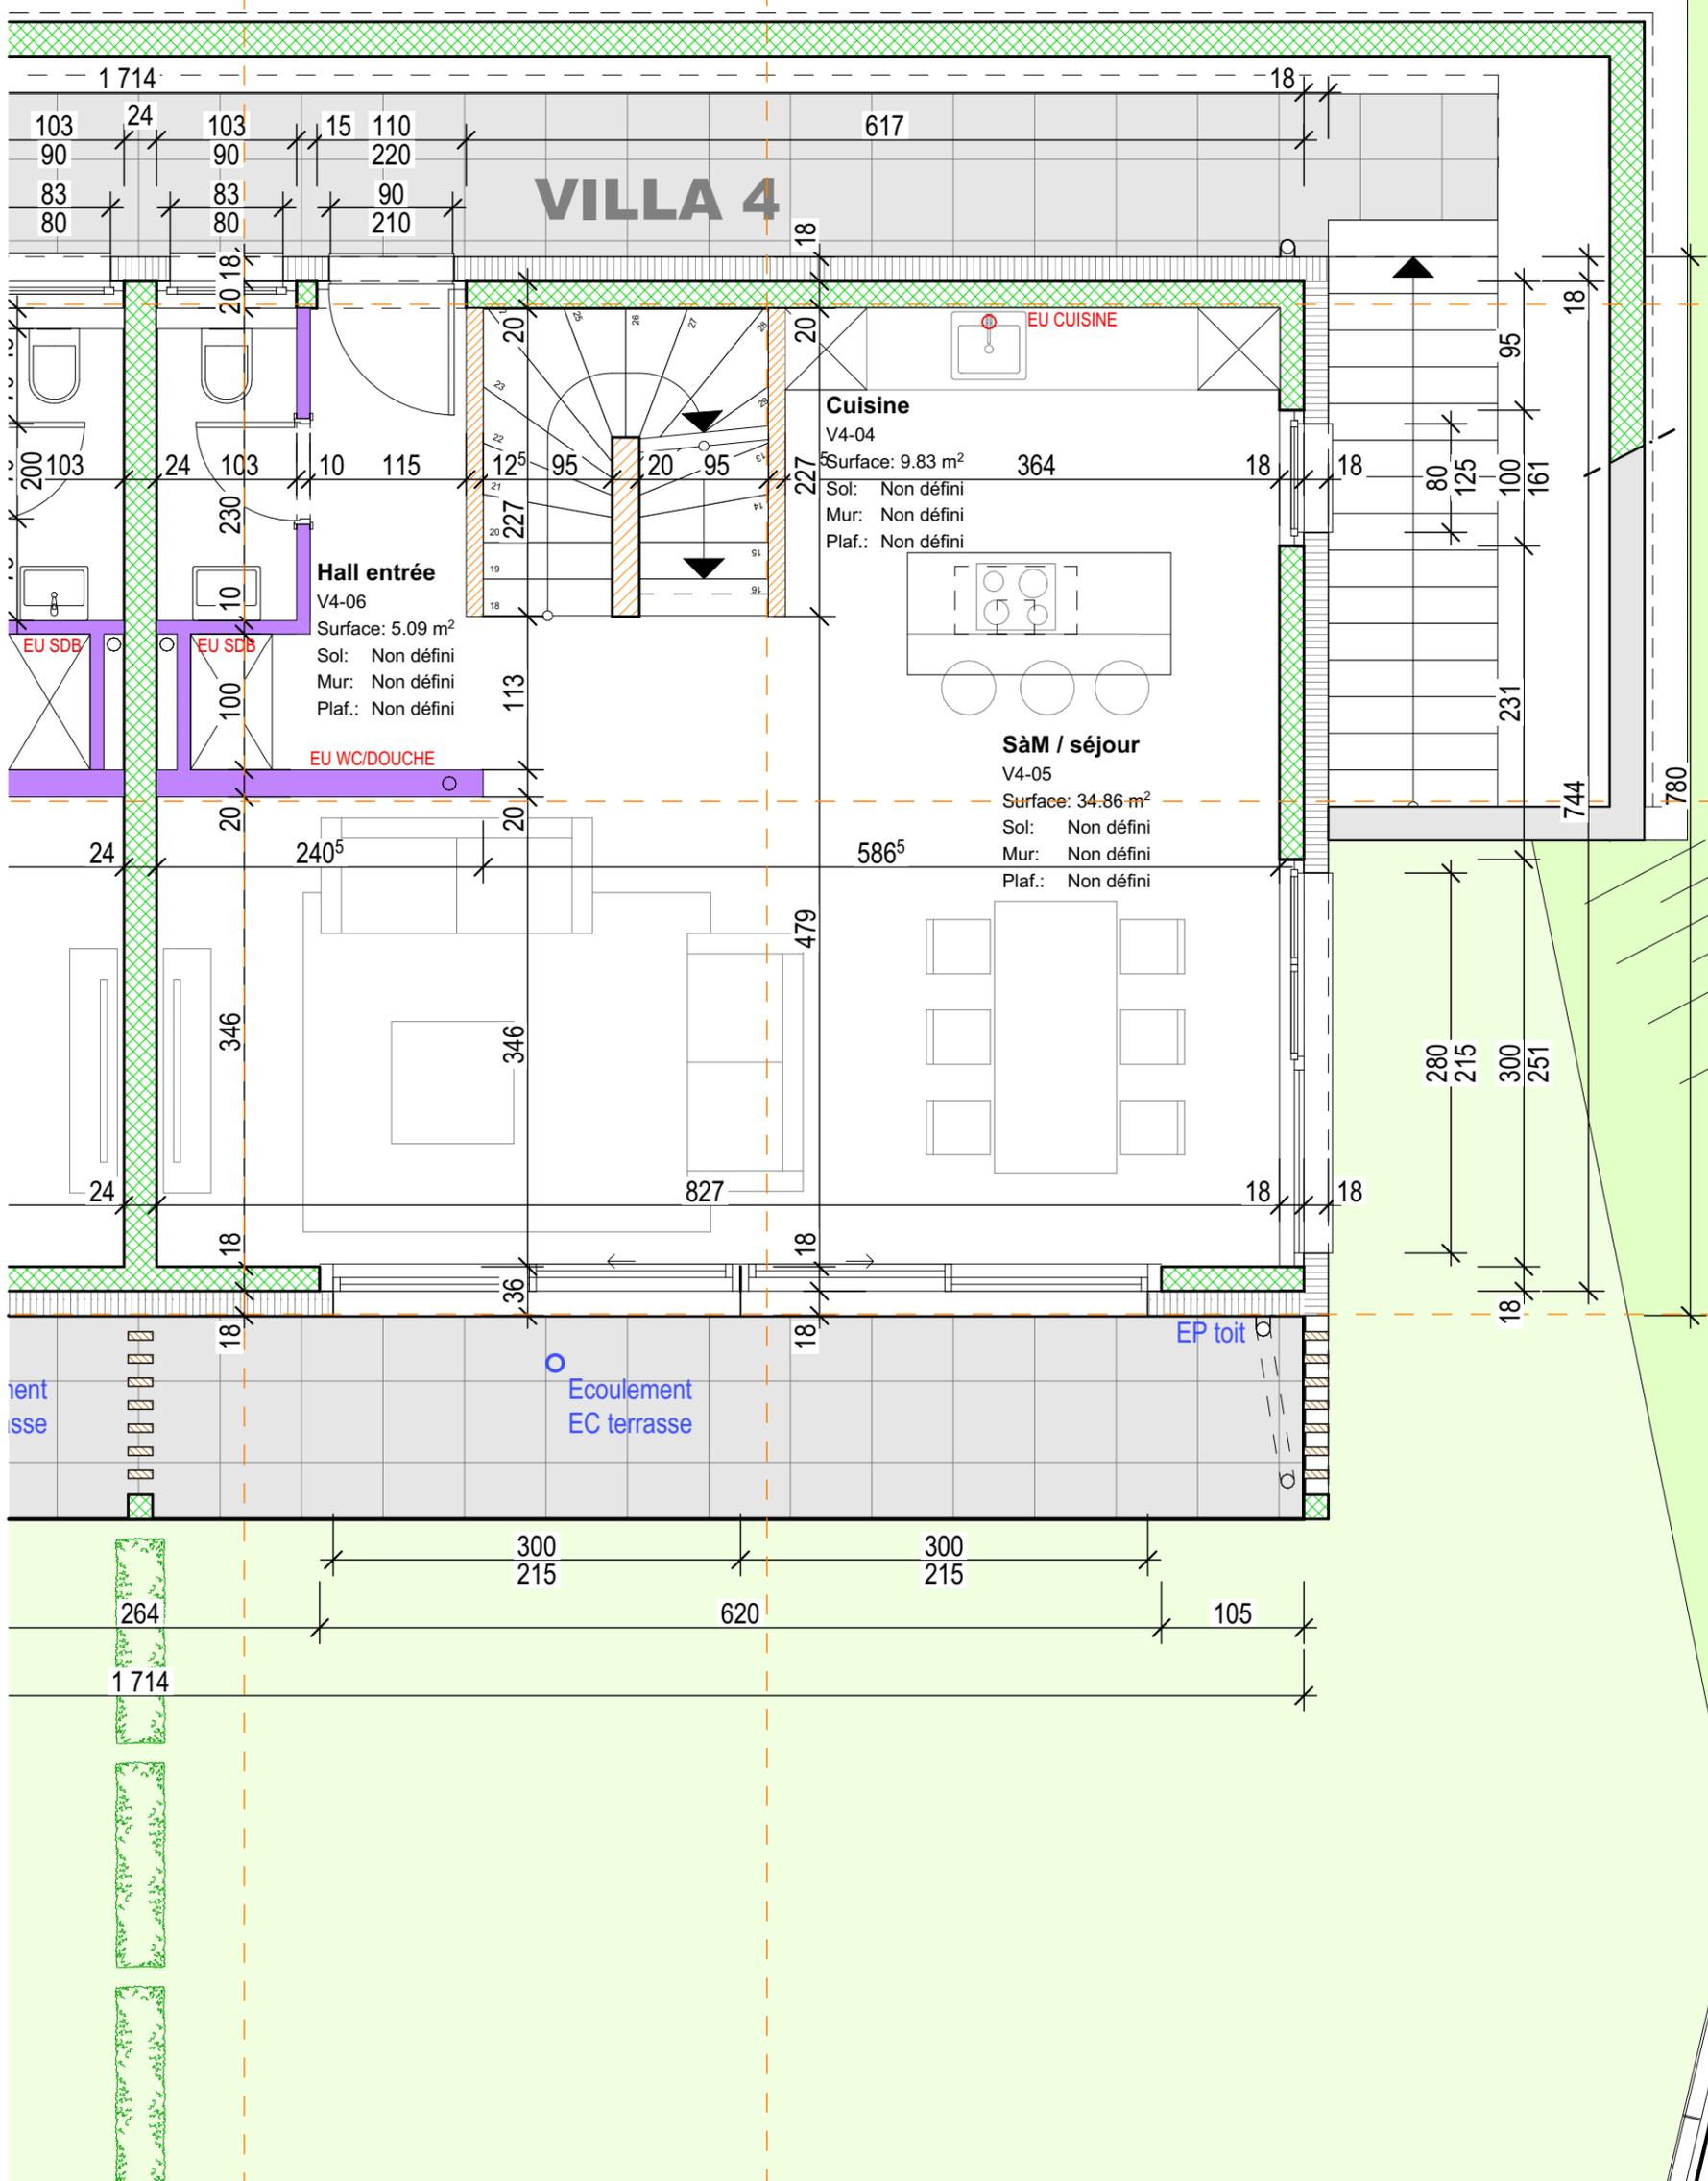


EXECUTION EXTRAIT VILLA 4		date d'édition: 23.03.2020	
n° dossier 2018-190	VILLA 4 - NIV. 3	format: A3	éch.: 1:50
coplan	Fleximmo Investissement SA Construction de 2x4 villas mitoyennes, d'un nouveau bâtiment avec 5 appartements, de la rénovation d'une maison et du changement d'affectation d'un rural classé en 8 appartements. Art. 63 RF de la commune de Génolier - Chemin Derrière-l'Eglise.	N° plan: V4-N3	Dess.: dc
Atelier Coplan sàrl - rte de Beaumont 2 - 1700 Fribourg - Tél. 026 426 00 40 - Fax 026 426 00 46 - arch@atelier-coplan.ch			

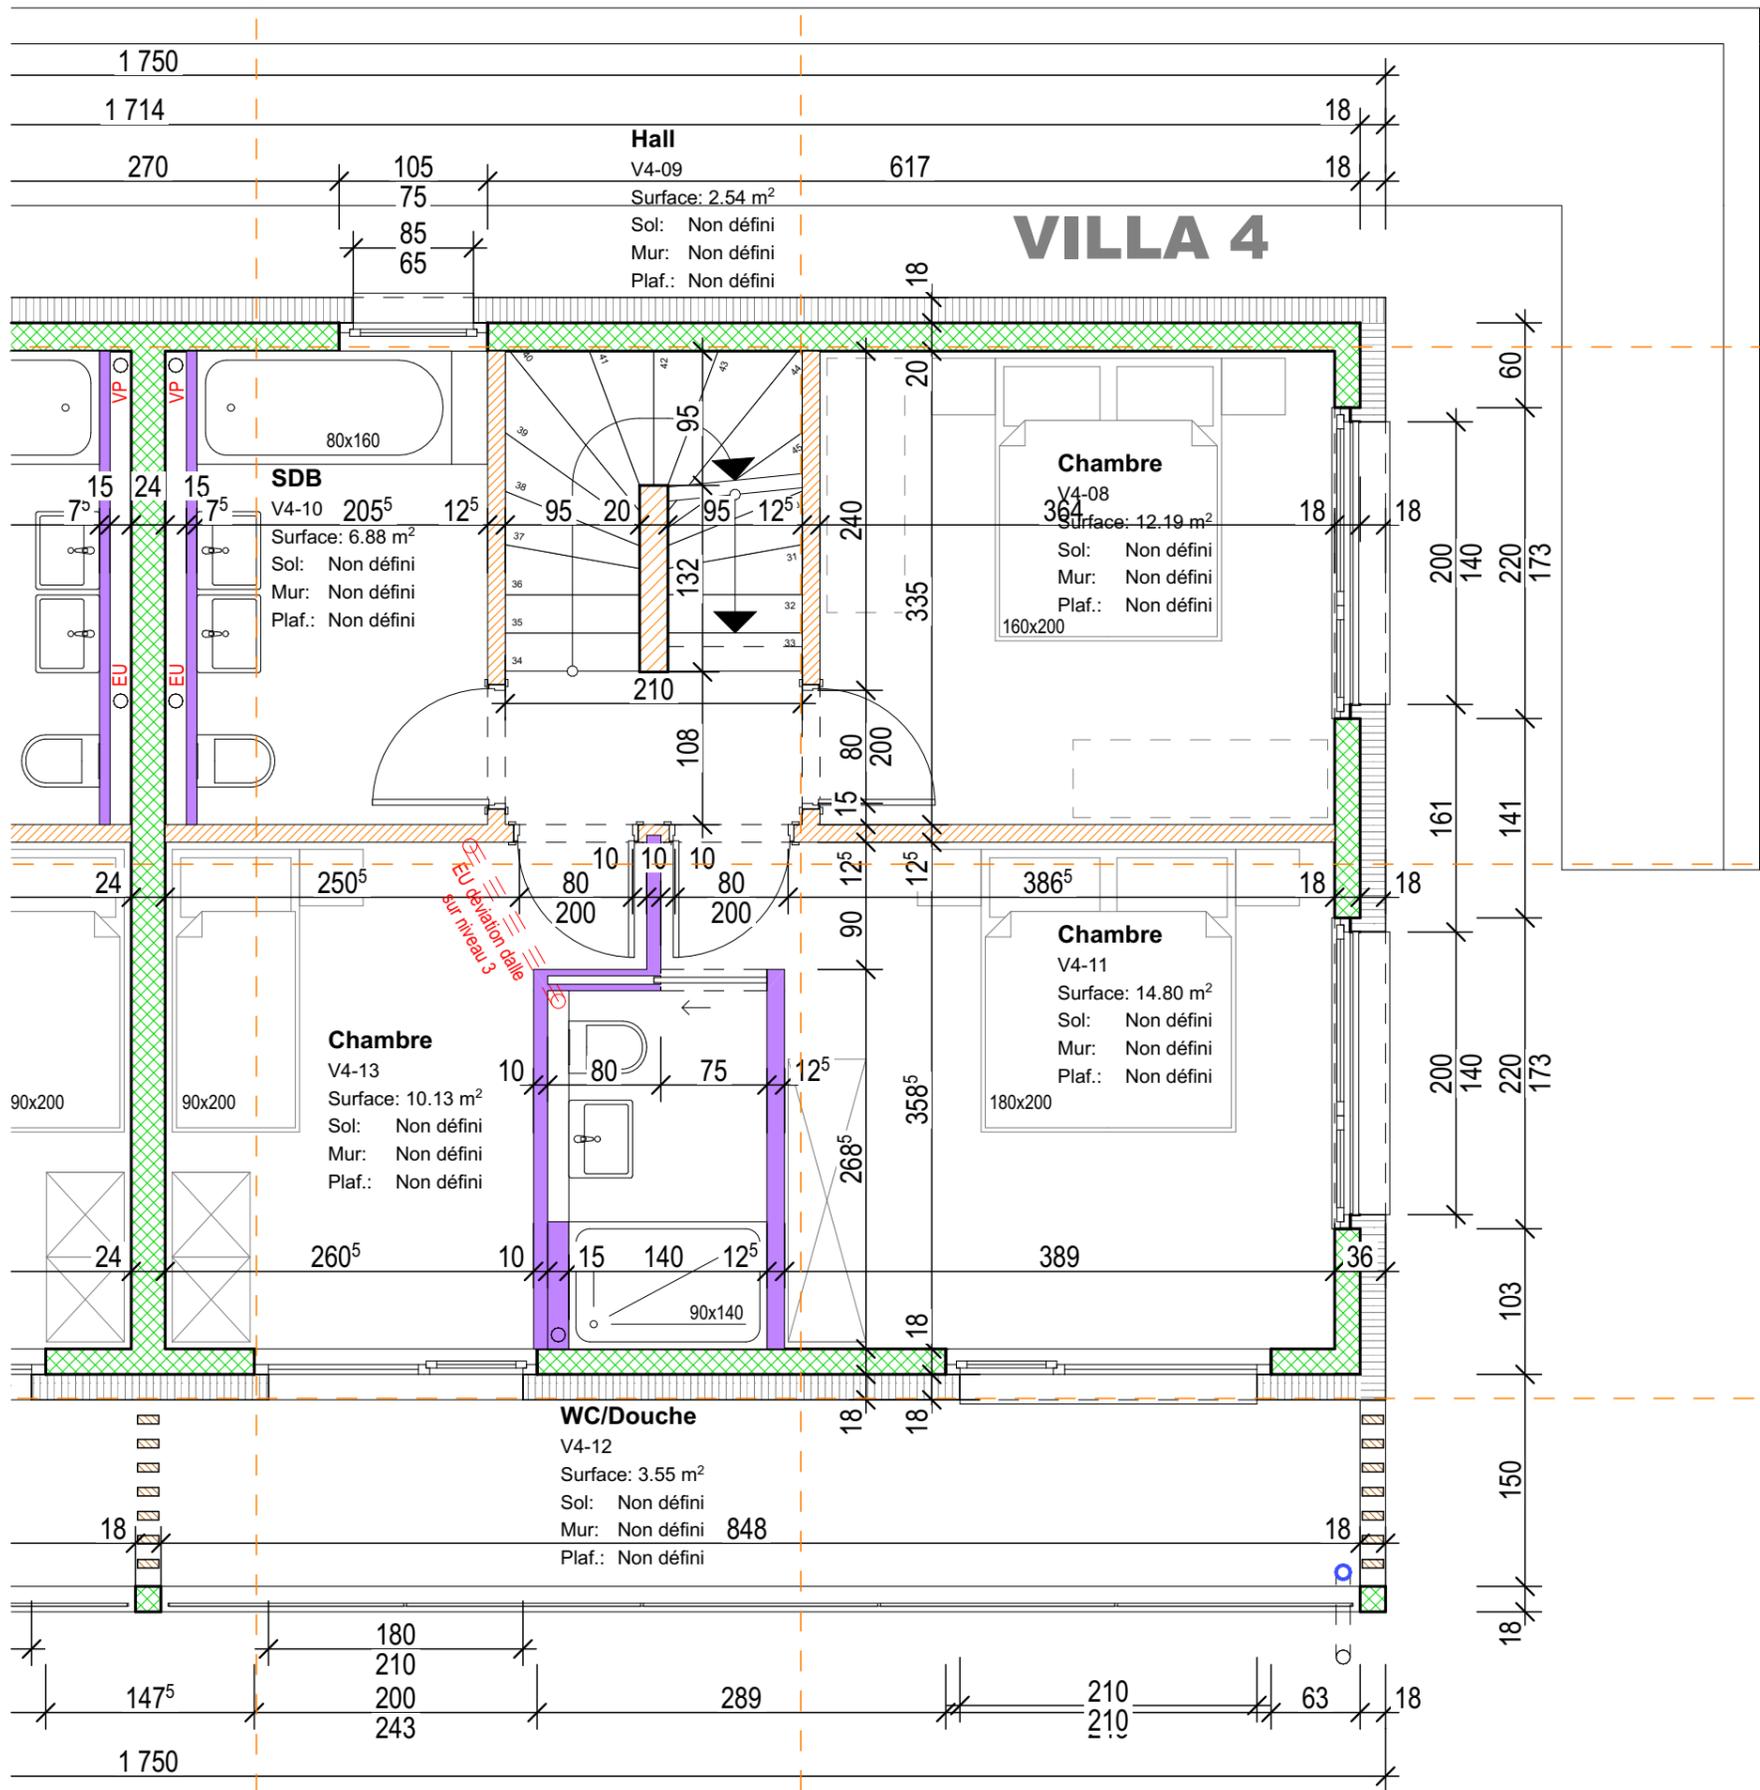


n° dossier 2018-190	EXECUTION EXTRAIT VILLA 4	date d'édition:	
	VILLA 4 - NIV. 4	format: A3	éch.: 1:50
coplan	Fleximmo Investissement SA Construction de 2x4 villas mitoyennes, d'un nouveau bâtiment avec 5 appartements, de la rénovation d'une maison et du changement d'affectation d'un rural classé en 8 appartements. Art. 63 RF de la commune de Génolier - Chemin Derrière-l'Eglise.	N° plan: V4-N4	Dess.: dc
		Atelier Coplan sàrl - rte de Beaumont 2 - 1700 Fribourg - Tél. 026 426 00 40 - Fax 026 426 00 46 - arch@atelier-coplan.ch	


VILLA 4

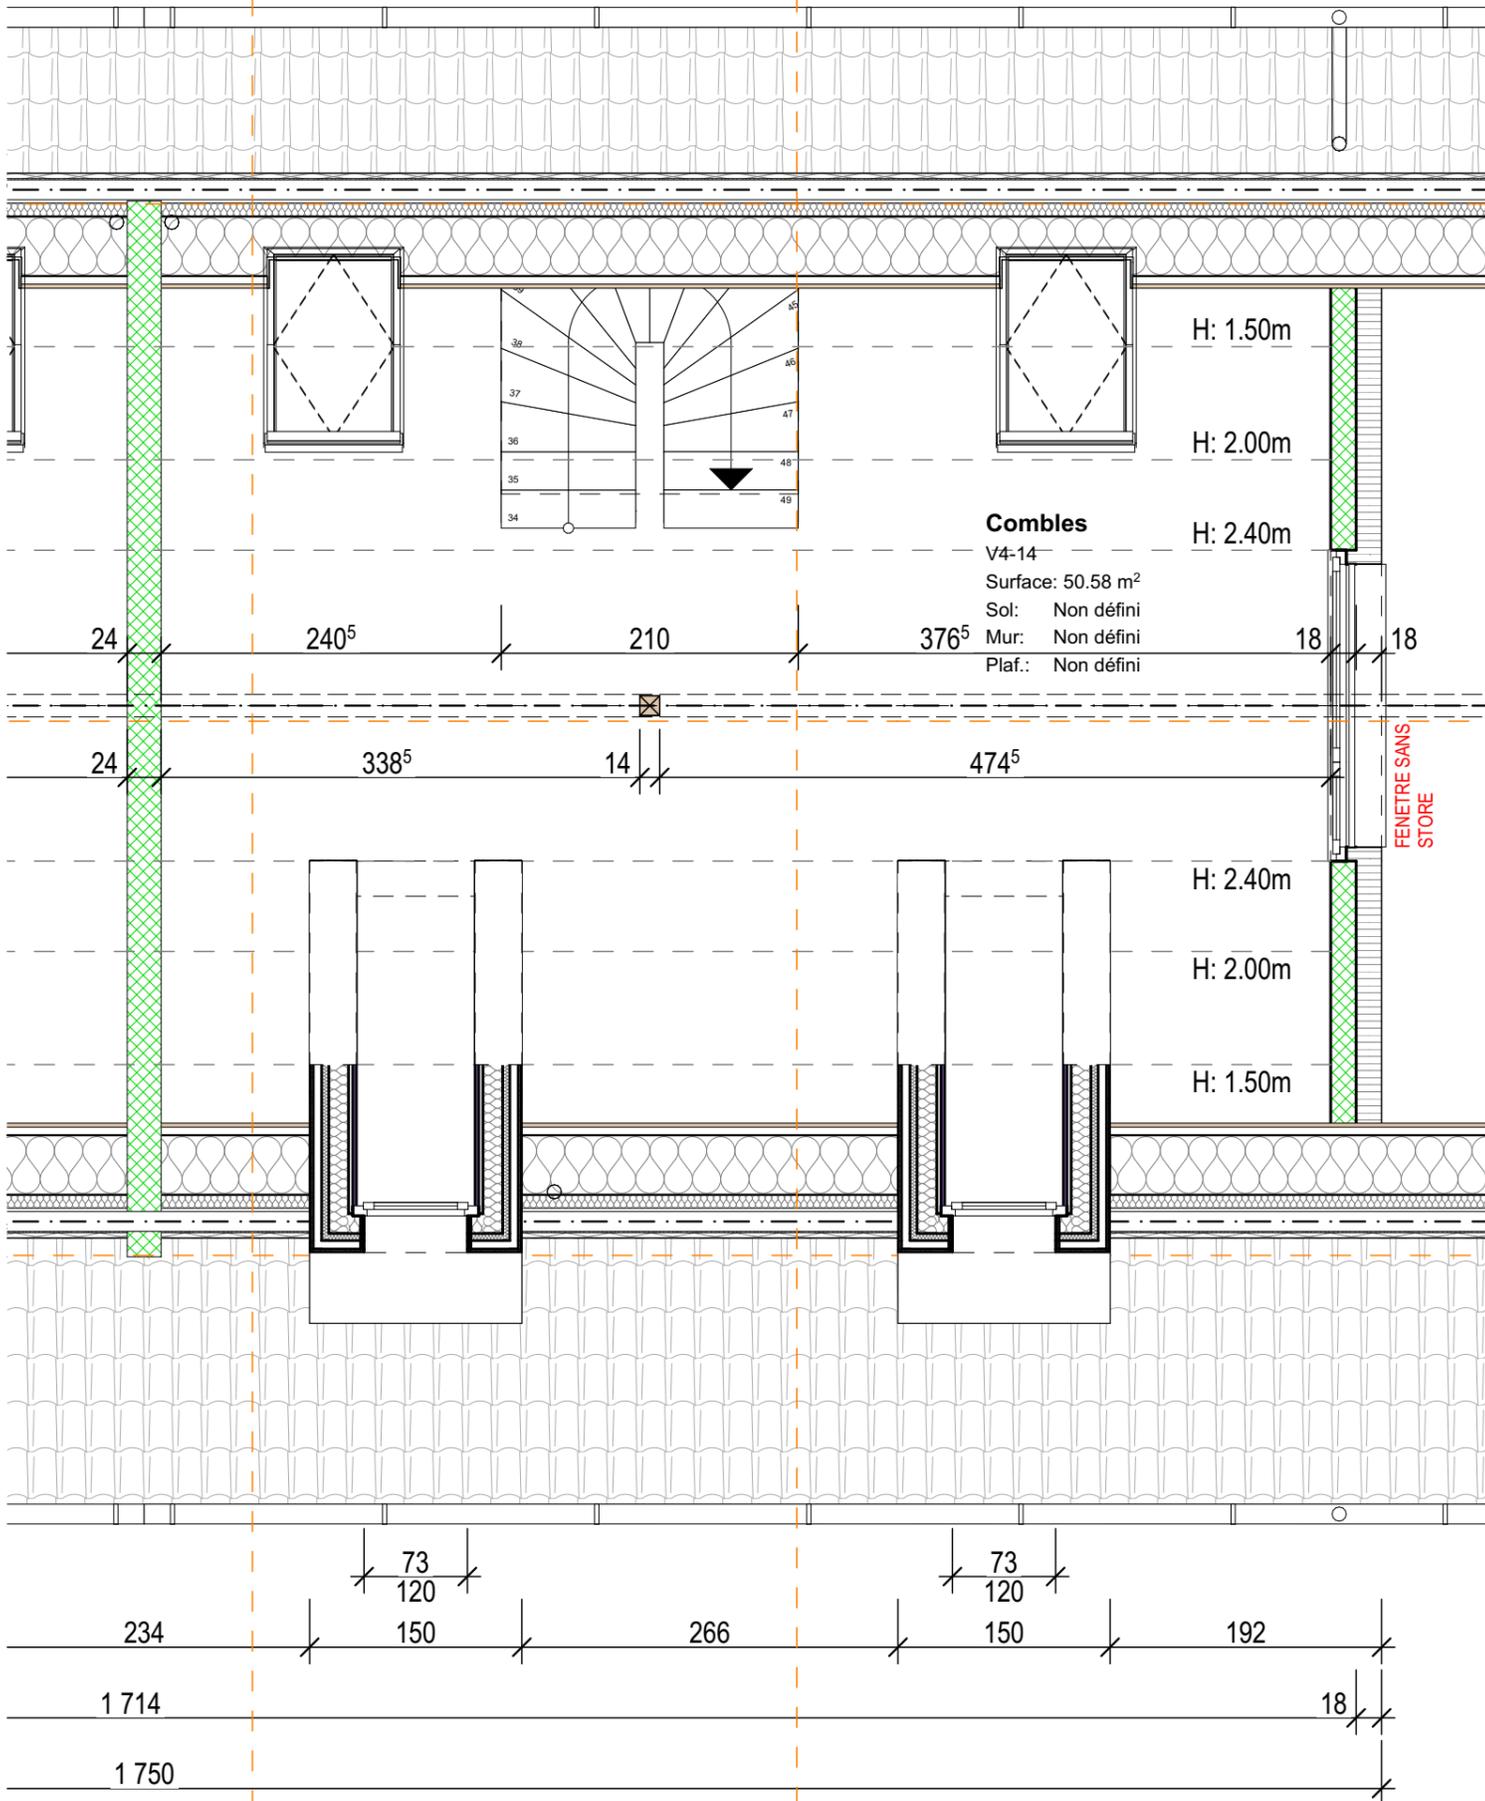

n° dossier 2018-190	EXECUTION EXTRAIT VILLA 4	date d'édition:	
	VILLA 4 - NIV. 5	format: A3	éch.: 1:50
coplan	Fleximmo Investissement SA Construction de 2x4 villas mitoyennes, d'un nouveau bâtiment avec 5 appartements, de la rénovation d'une maison et du changement d'affectation d'un rural classé en 8 appartements. Art. 63 RF de la commune de Gémolier - Chemin Derrière-l'Eglise.	N° plan: V4-N5	Dess.: dc
		Atelier Coplan sàrl - rte de Beaumont 2 - 1700 Fribourg - Tél. 026 426 00 40 - Fax 026 426 00 46 - arch@atelier-coplan.ch	

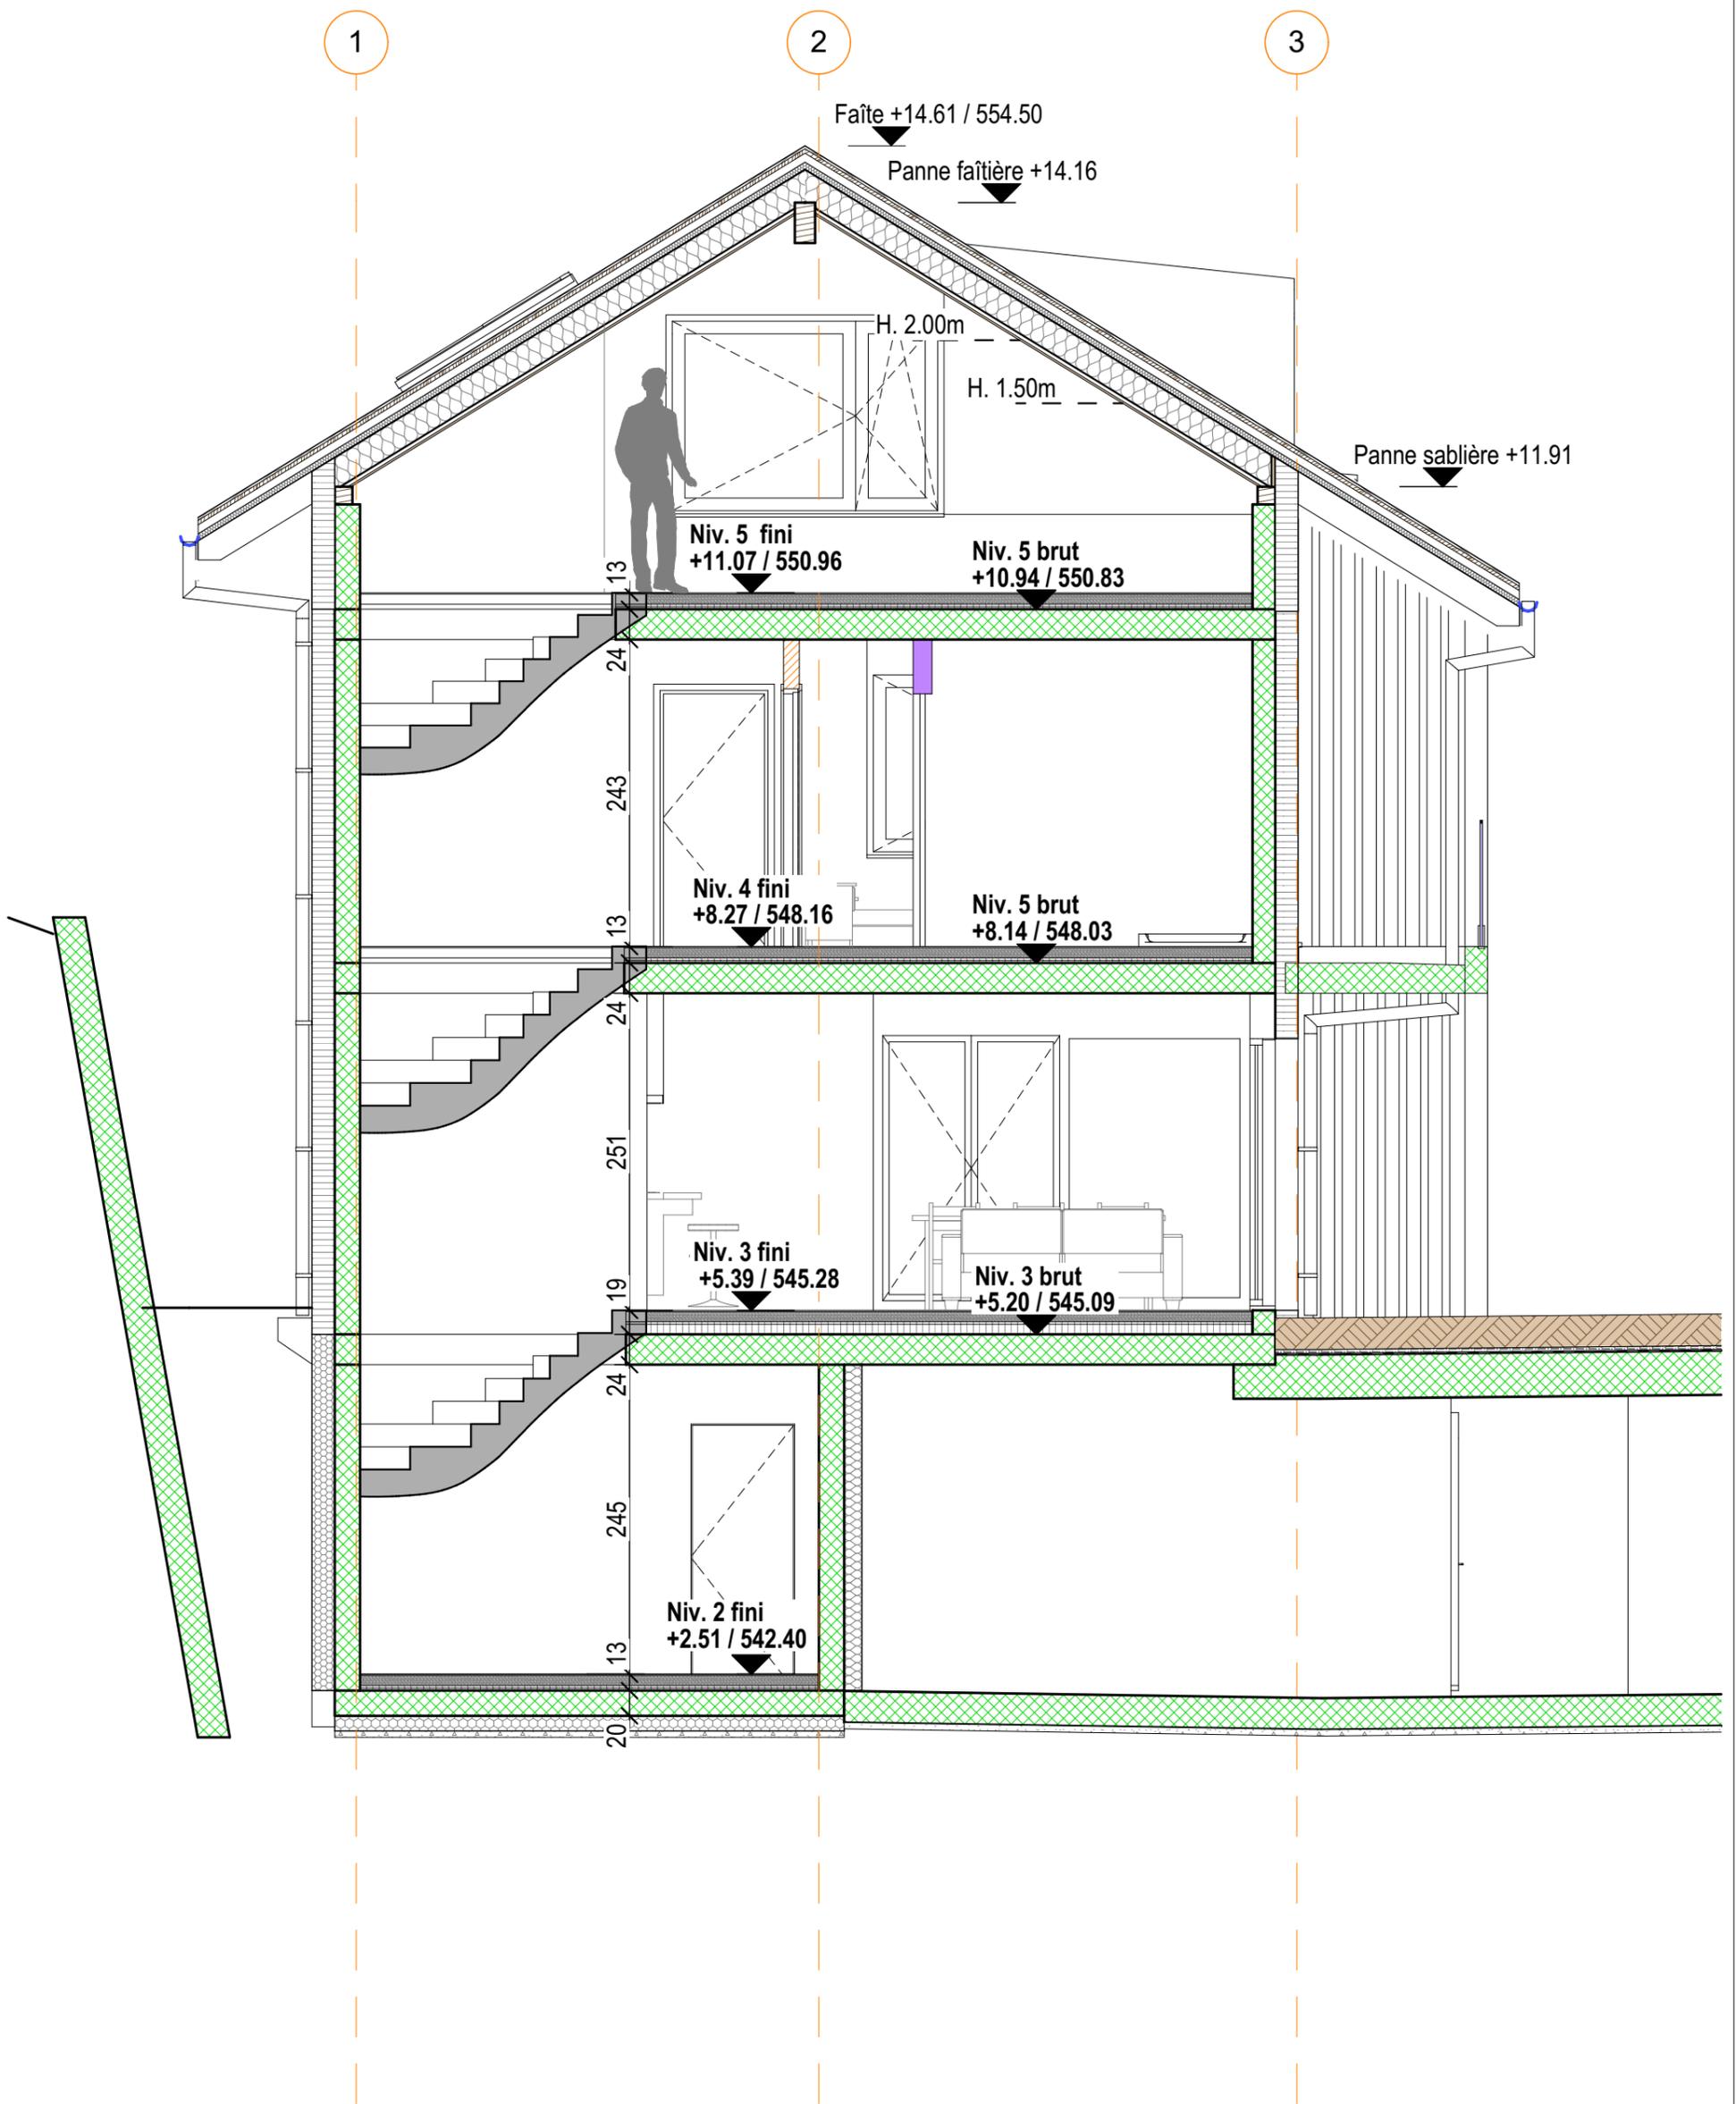


n° dossier 2018-190	EXECUTION EXTRAIT VILLA 4	date d'édition:	
	VILLA 4 - COUPE	format: A3	éch.: 1:50
coplan	Fleximmo Investissement SA Construction de 2x4 villas mitoyennes, d'un nouveau bâtiment avec 5 appartements, de la rénovation d'une maison et du changement d'affectation d'un rural classé en 8 appartements. Art. 63 RF de la commune de Génolier - Chemin Derrière-l'Eglise.	N° plan: V4-C	Dess.: dc
		Atelier Coplan sàrl - rte de Beaumont 2 - 1700 Fribourg - Tél. 026 426 00 40 - Fax 026 426 00 46 - arch@atelier-coplan.ch	

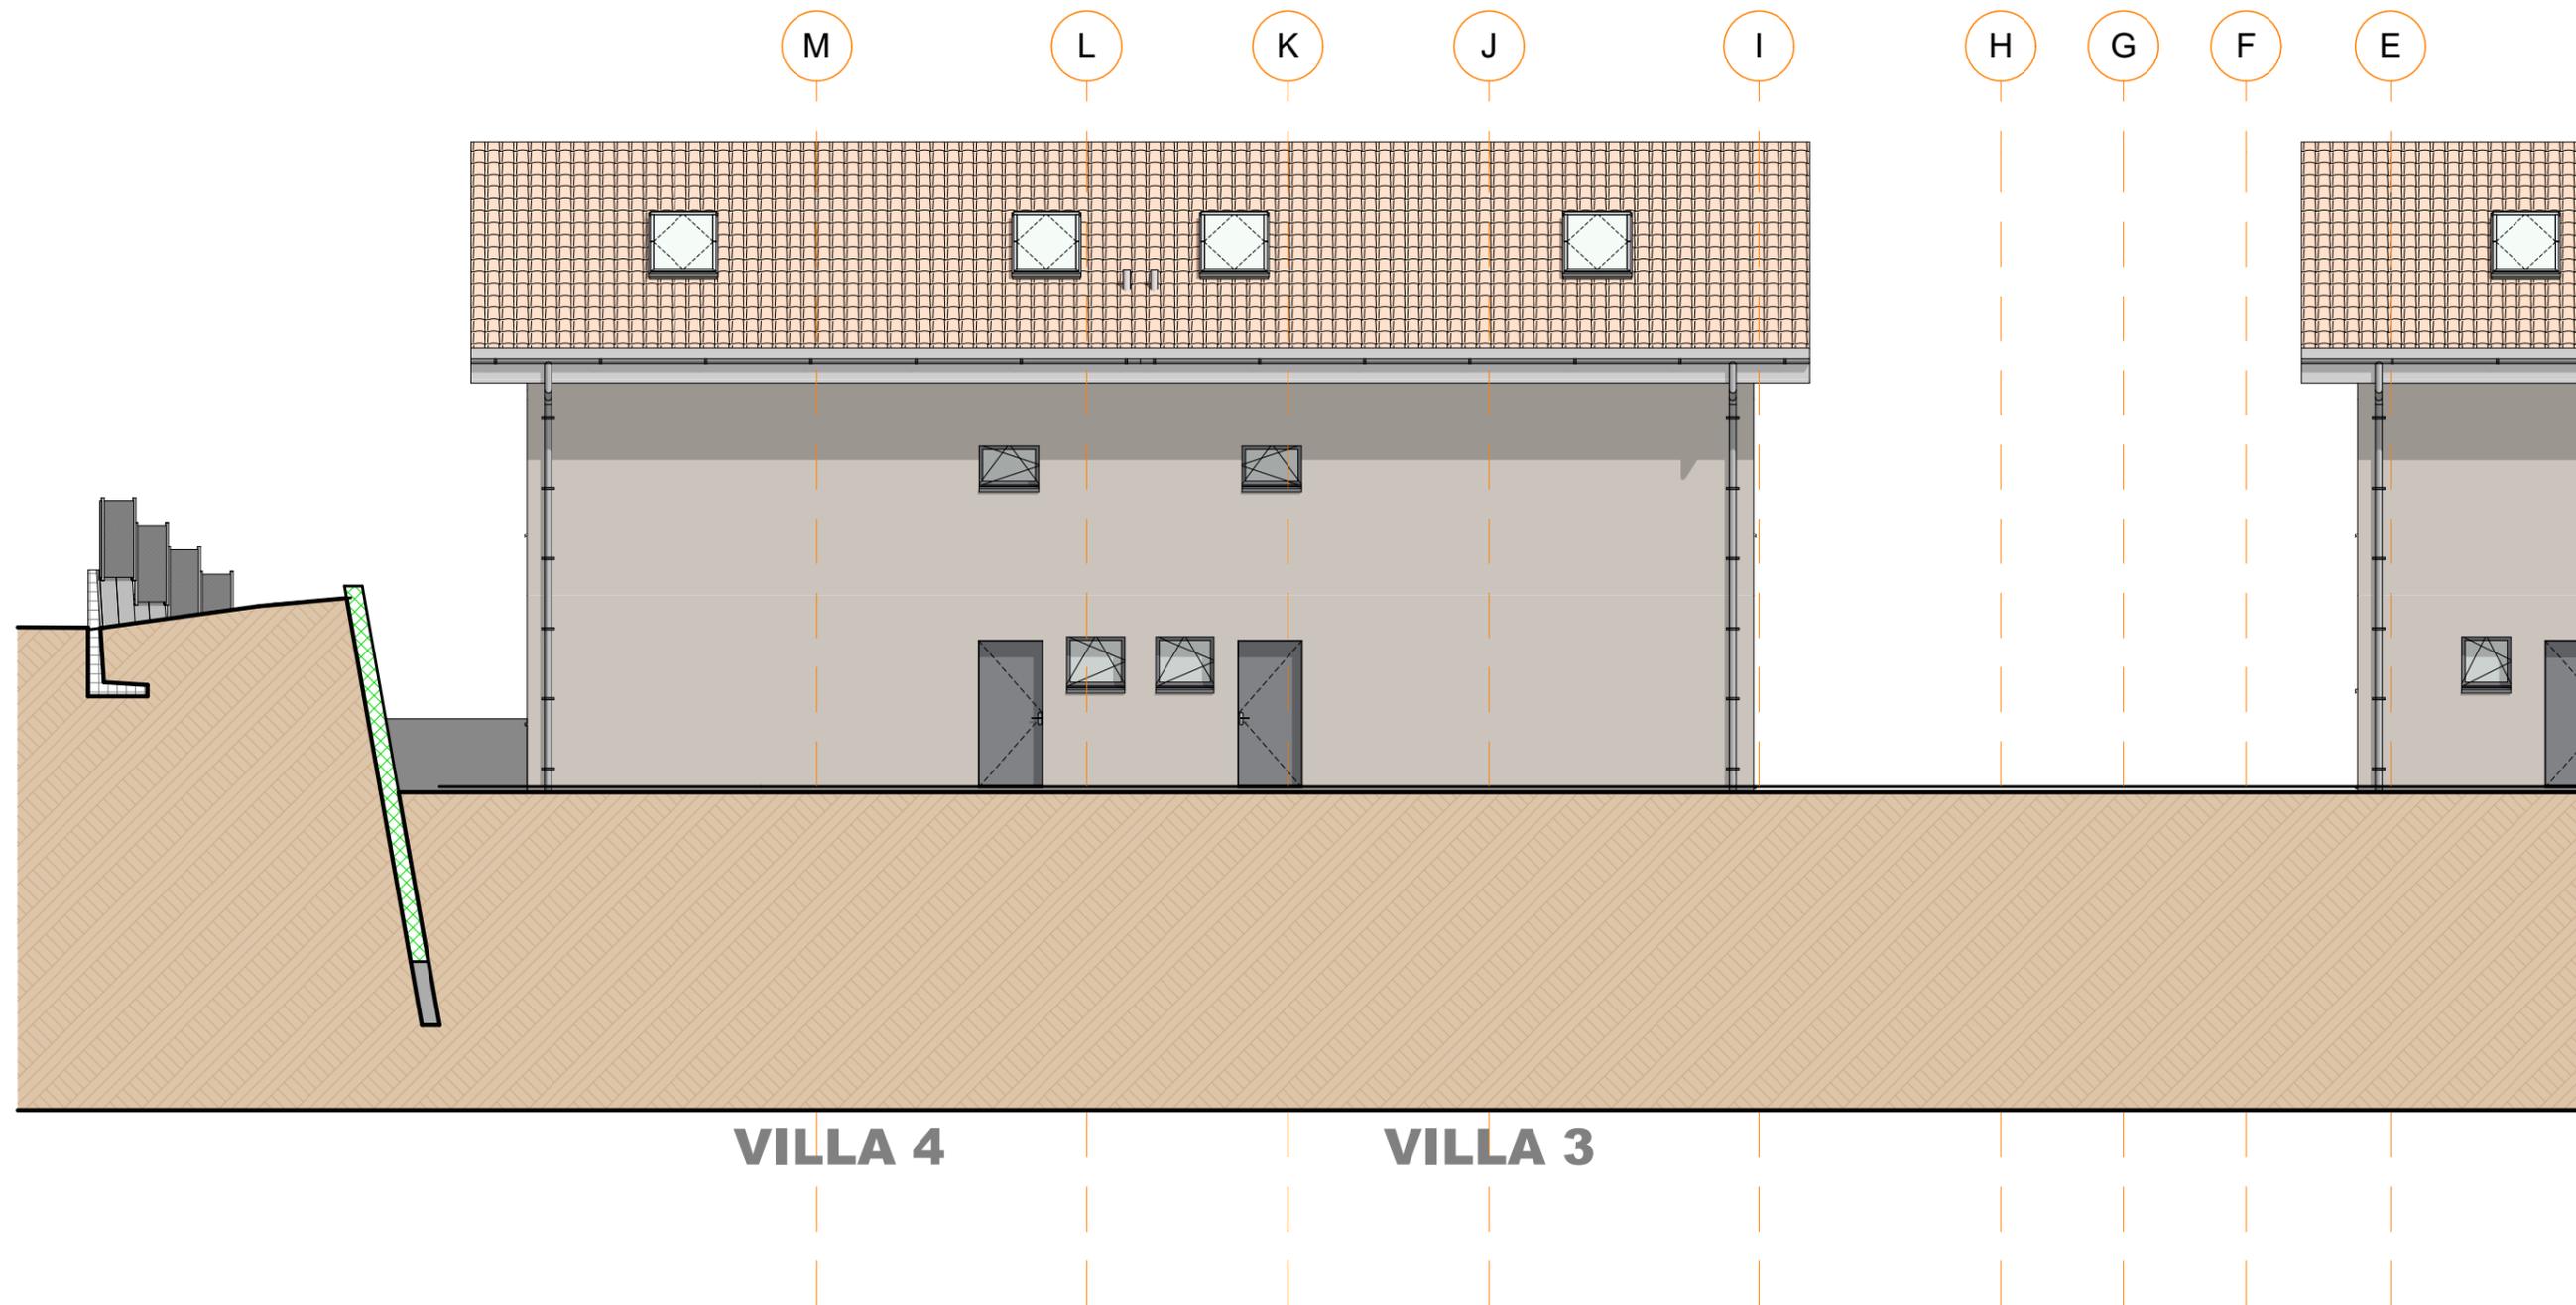

VILLA 4

VILLA 3


n° dossier 2018-190 	EXECUTION EXTRAIT VILLA 4	date d'édition:	
	VILLA 4 - FACADE NORD	format: A3	éch.: 1:100
	Fleximmo Investissement SA Construction de 2x4 villas mitoyennes, d'un nouveau bâtiment avec 5 appartements, de la rénovation d'une maison et du changement d'affectation d'un rural classé en 8 appartements. Art. 63 RF de la commune de Génolier - Chemin Derrière-l'Eglise.	N° plan: V4-FN	Dess.: dc
Atelier Coplan sàrl - rte de Beaumont 2 - 1700 Fribourg - Tél. 026 426 00 40 - Fax 026 426 00 46 - arch@atelier-coplan.ch			

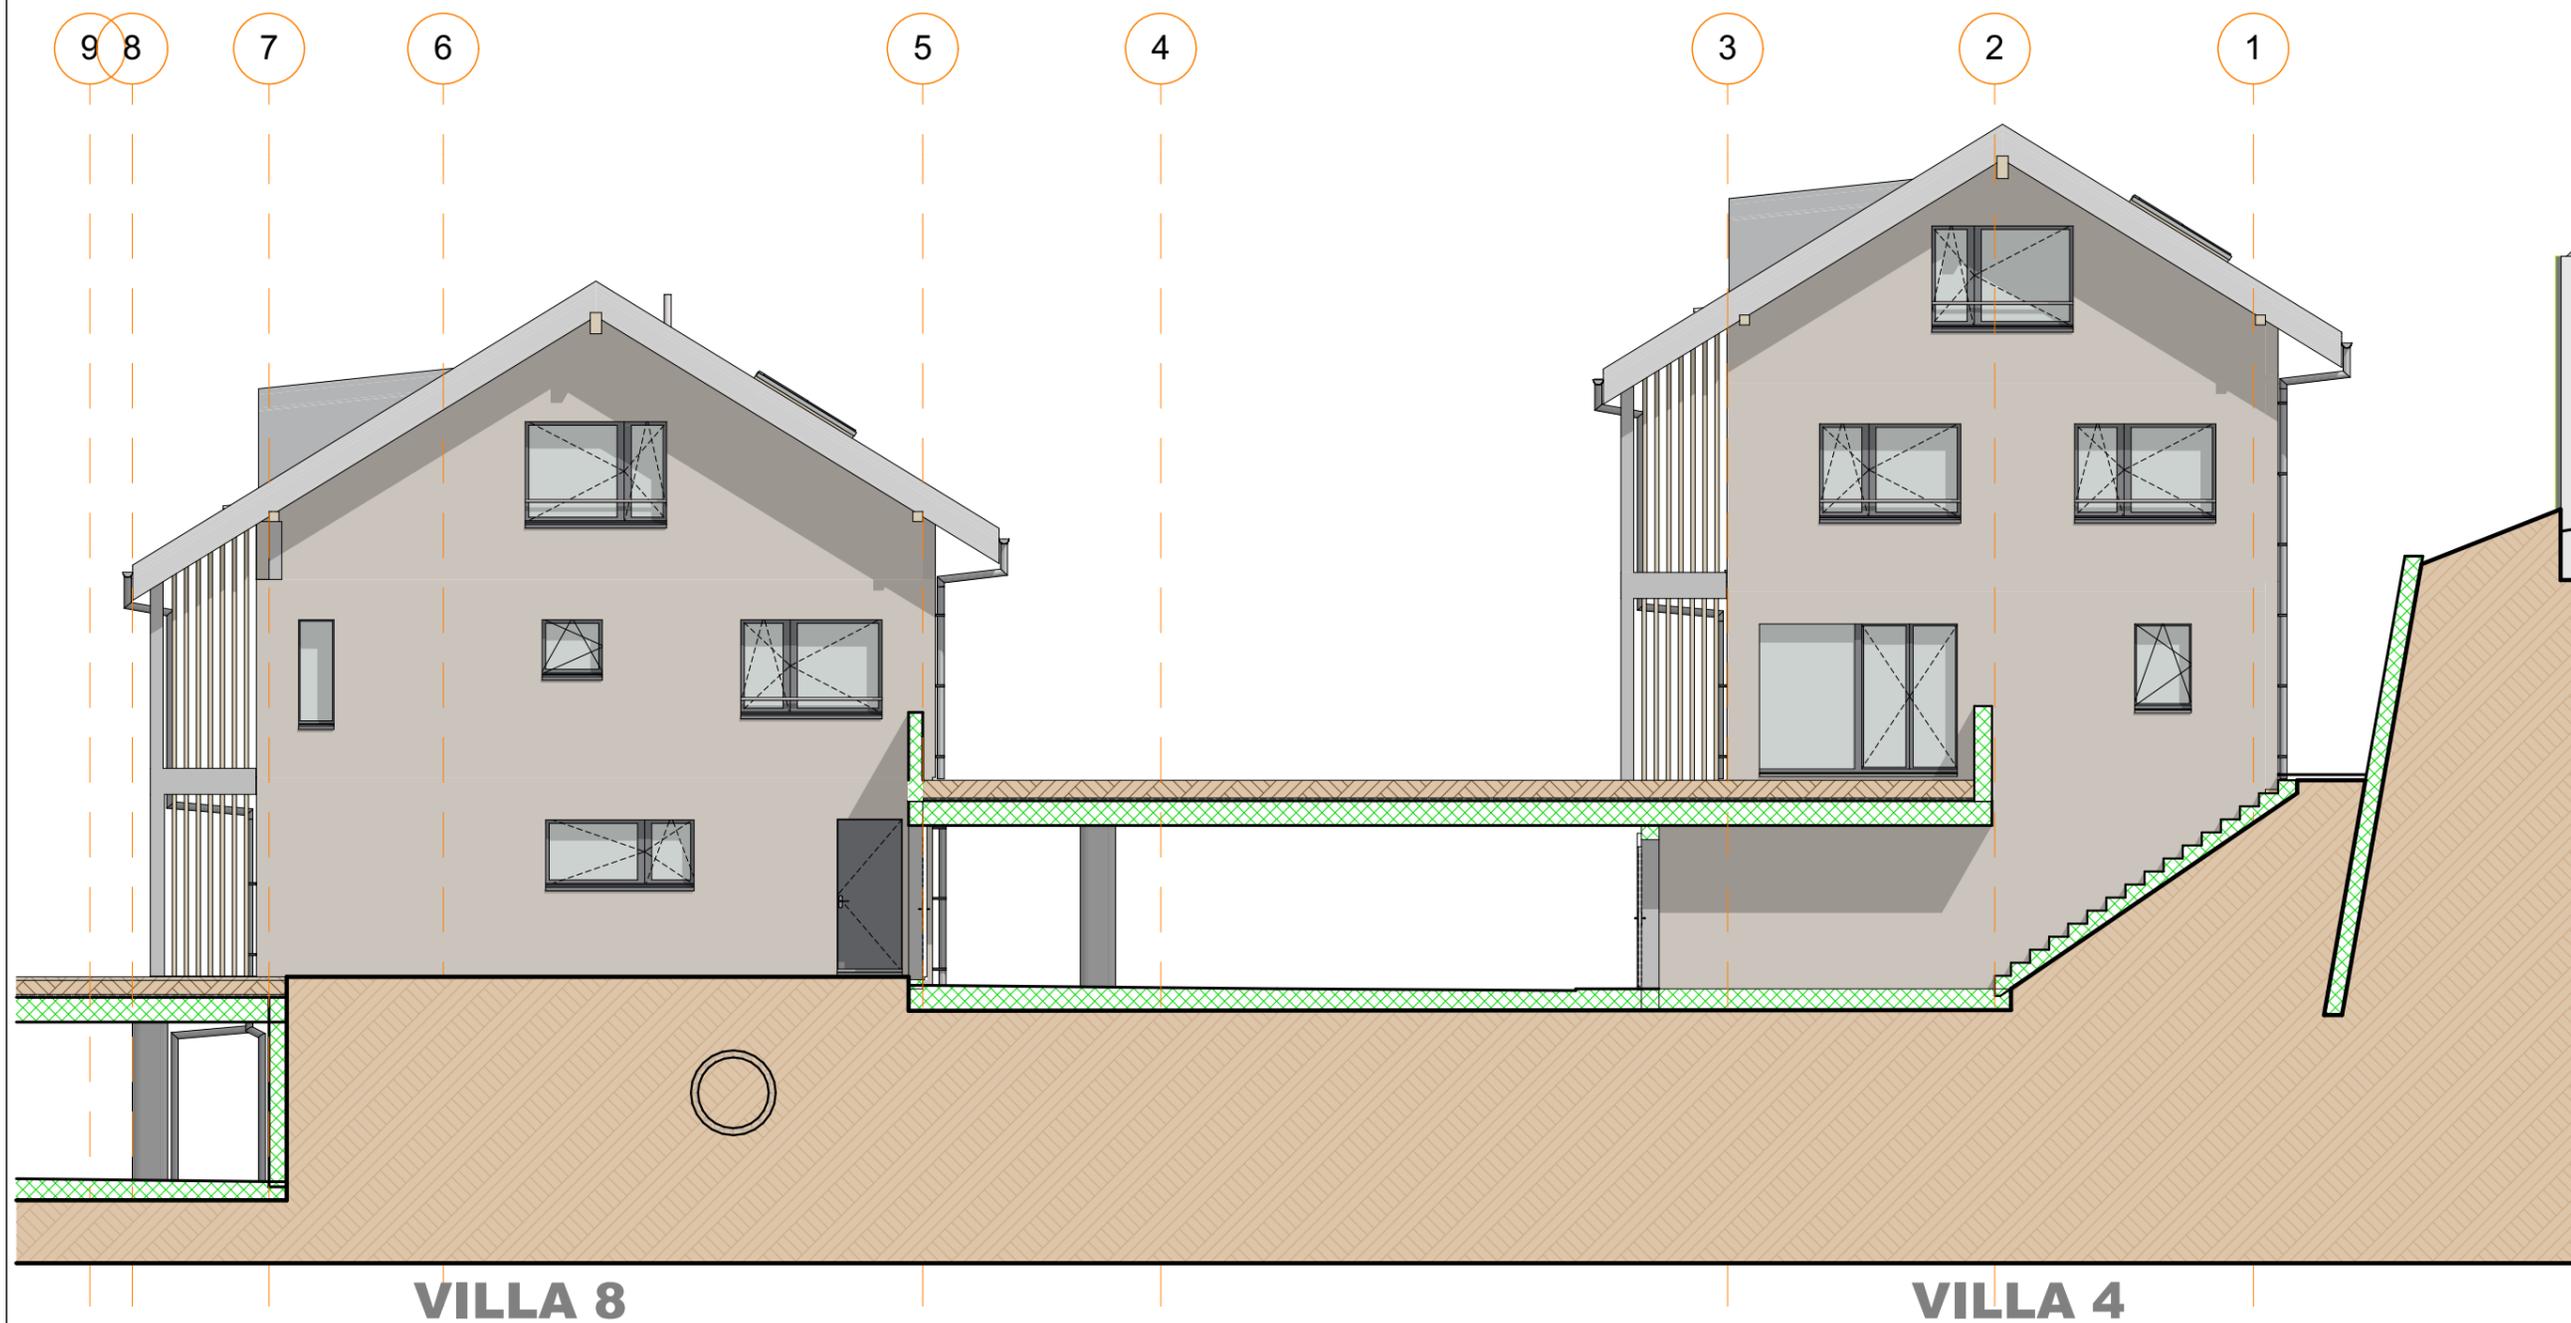

VILLA 8

VILLA 4

n° dossier 2018-190 	EXECUTION EXTRAIT VILLA 4	date d'édition: 23.03.2020
	VILLA 4 - FACADE EST	format: A3 éch.: 1:100 N° plan: V4-FE Dess.: dc
Fleximmo Investissement SA Construction de 2x4 villas mitoyennes, d'un nouveau bâtiment avec 5 appartements, de la rénovation d'une maison et du changement d'affectation d'un rural classé en 8 appartements. Art. 63 RF de la commune de Génolier - Chemin Derrière-l'Eglise.		
Atelier Coplan sàrl - rte de Beaumont 2 - 1700 Fribourg - Tél. 026 426 00 40 - Fax 026 426 00 46 - arch@atelier-coplan.ch		

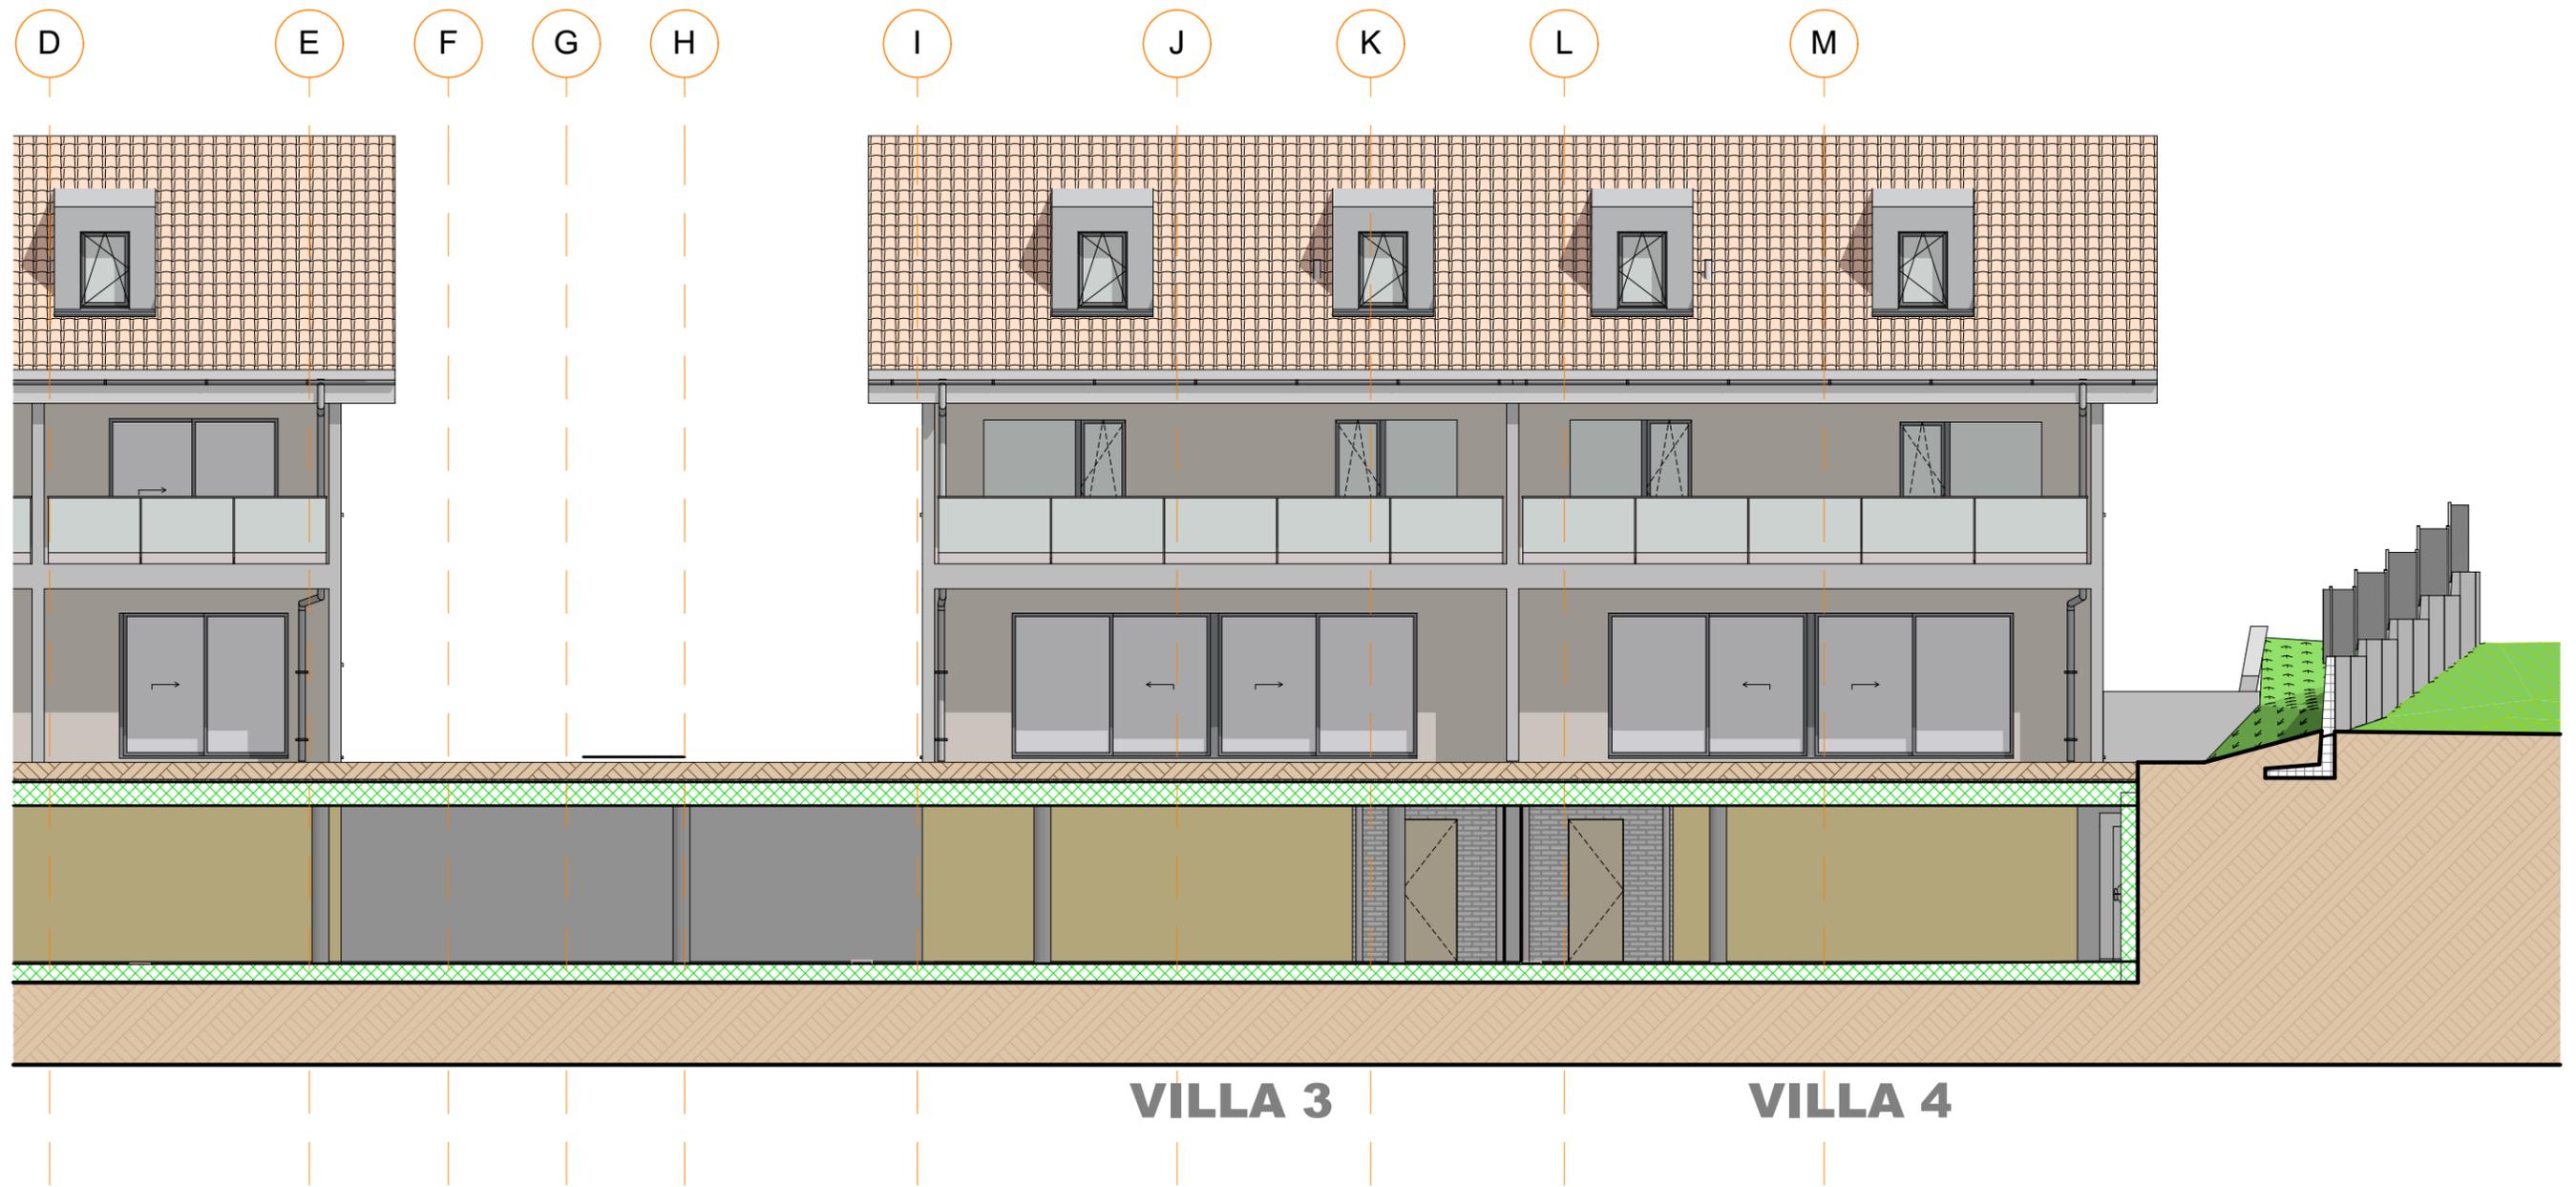

VILLA 3

VILLA 4

n° dossier 2018-190	EXECUTION EXTRAIT VILLA 4	date d'édition: 23.03.2020	
	VILLA 4 - FACADE SUD	format: A3	éch.: 1:100
coplan	Fleximmo Investissement SA Construction de 2x4 villas mitoyennes, d'un nouveau bâtiment avec 5 appartements, de la rénovation d'une maison et du changement d'affectation d'un rural classé en 8 appartements. Art. 63 RF de la commune de Génolier - Chemin Derrière-l'Eglise.	N° plan: V4-FS	Dess.: dc
Atelier Coplan sàrl - rte de Beaumont 2 - 1700 Fribourg - Tél. 026 426 00 40 - Fax 026 426 00 46 - arch@atelier-coplan.ch			