
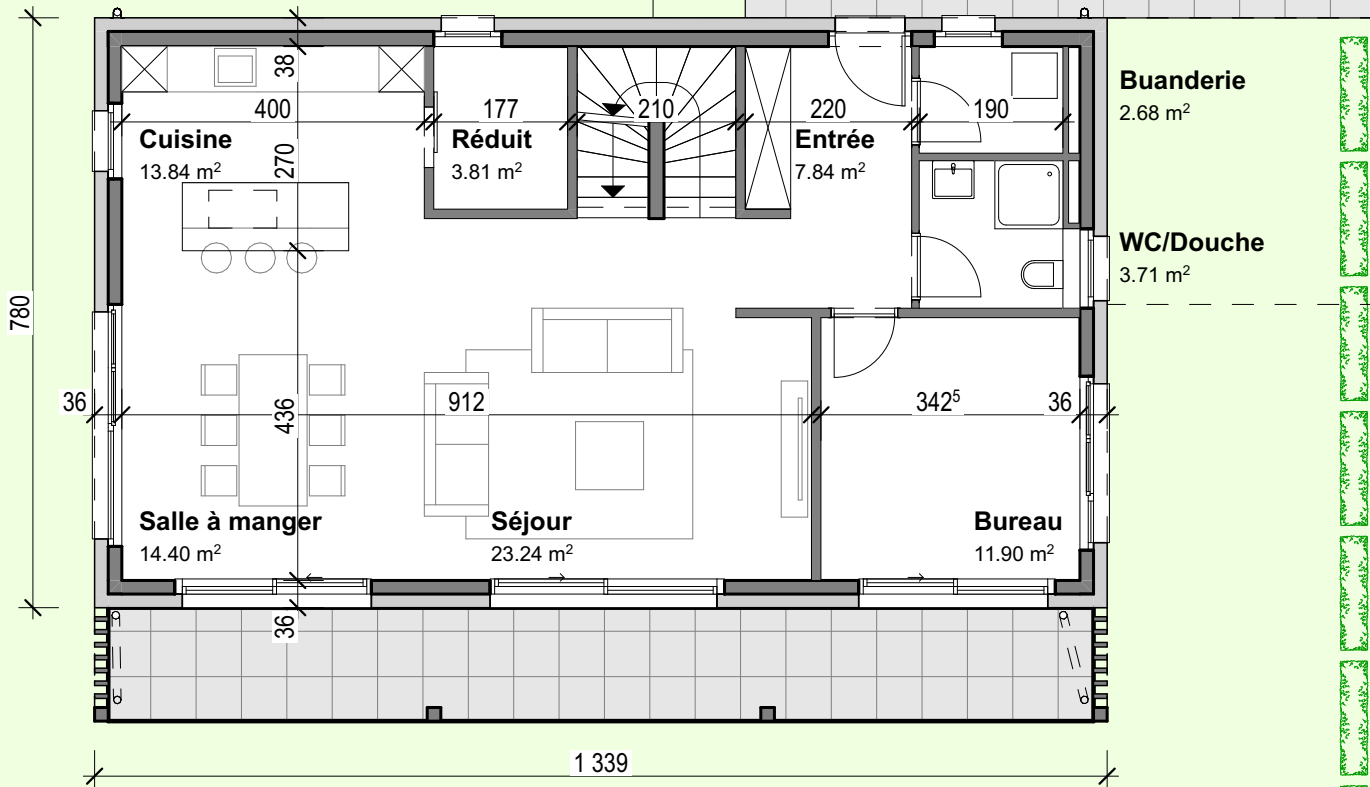



n° dossier 2018-190 	PROJET VILLA 1 VILLA 1 - NIVEAU 2 (Sous-sol)	date d'édition: 24.03.2020 format: A4 éch.: 1:100 N° plan: V1-N2 Dess.: dc
	Fleximmo Investissement SA Construction de 2x4 villas mitoyennes, d'un nouveau bâtiment avec 5 appartements, de la rénovation d'une maison et du changement d'affectation d'un rural classé en 8 appartements. Art. 63 RF de la commune de Gérolier - Chemin Derrière-l'Eglise.	
Atelier Coplan sàrl - rte de Beaumont 2 - 1700 Fribourg - Tél. 026 426 00 40 - Fax 026 426 00 46 - arch@atelier-coplan.ch		




Jardin et terrasse privative
+/- 300m²

LE CŒUR DU BOURG VILLA 1


SBP: 416m²
SN Etages: 224m²
SN Sous-sol: 87m²
SN Balcon: 17m²
Jardin privatif: +/- 300m²

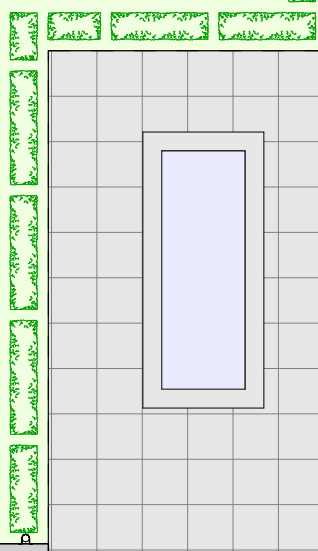


n° dossier 2018-190 	PROJET VILLA 1	date d'édition: 24.03.2020
	VILLA 1 - NIVEAU 3 (Rez-de-chaussée)	format: A4 éch.: 1:100 N° plan: V1-N3 Dess.: dc
Fleximmo Investissement SA Construction de 2x4 villas mitoyennes, d'un nouveau bâtiment avec 5 appartements, de la rénovation d'une maison et du changement d'affectation d'un rural classé en 8 appartements. Art. 63 RF de la commune de Gérolier - Chemin Derrière-l'Eglise.		
Atelier Coplan sàrl - rte de Beaumont 2 - 1700 Fribourg - Tél. 026 426 00 40 - Fax 026 426 00 46 - arch@atelier-coplan.ch		

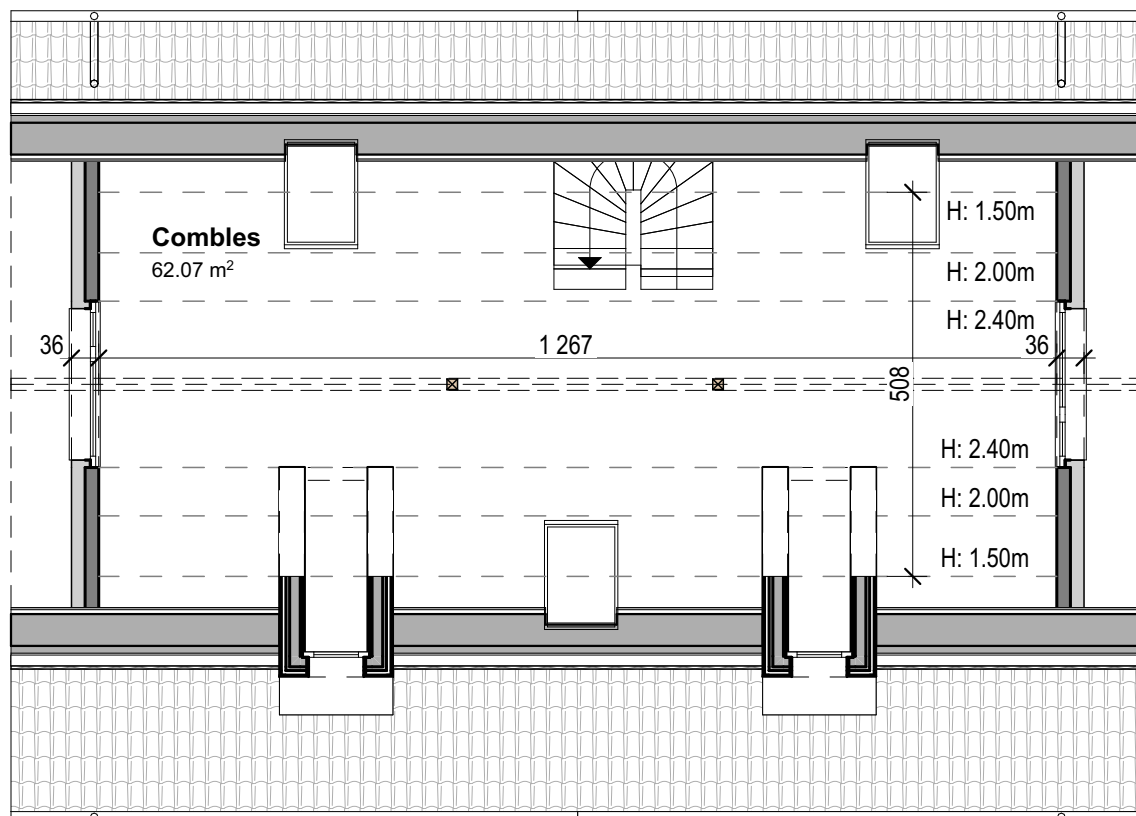



Niv. 5 (Combles)




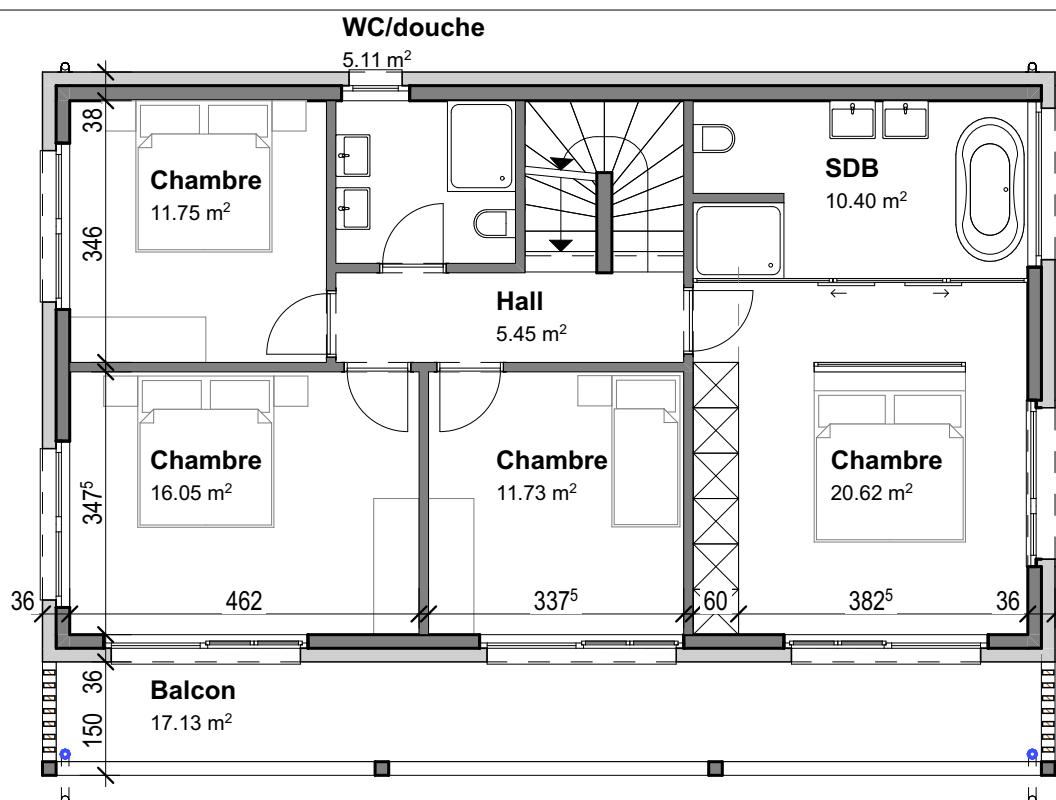



Niv. 4 (Etage)

n° dossier 2018-190	PROJET VILLA 1	date d'édition: 24.03.2020
	VILLA 1 - Niv. 4 (Etage et Niv. 5 (Combles))	format: A4 éch.: 1:100 N° plan: V1-N4-N5 Dess.: dc
	Fleximmo Investissement SA	
	Construction de 2x4 villas mitoyennes, d'un nouveau bâtiment avec 5 appartements, de la rénovation d'une maison et du changement d'affectation d'un rural classé en 8 appartements. Art. 63 RF de la commune de Génolier - Chemin Derrière-l'Eglise.	
Atelier Coplan sàrl - rte de Beaumont 2 - 1700 Fribourg - Tél. 026 426 00 40 - Fax 026 426 00 46 - arch@atelier-coplan.ch		

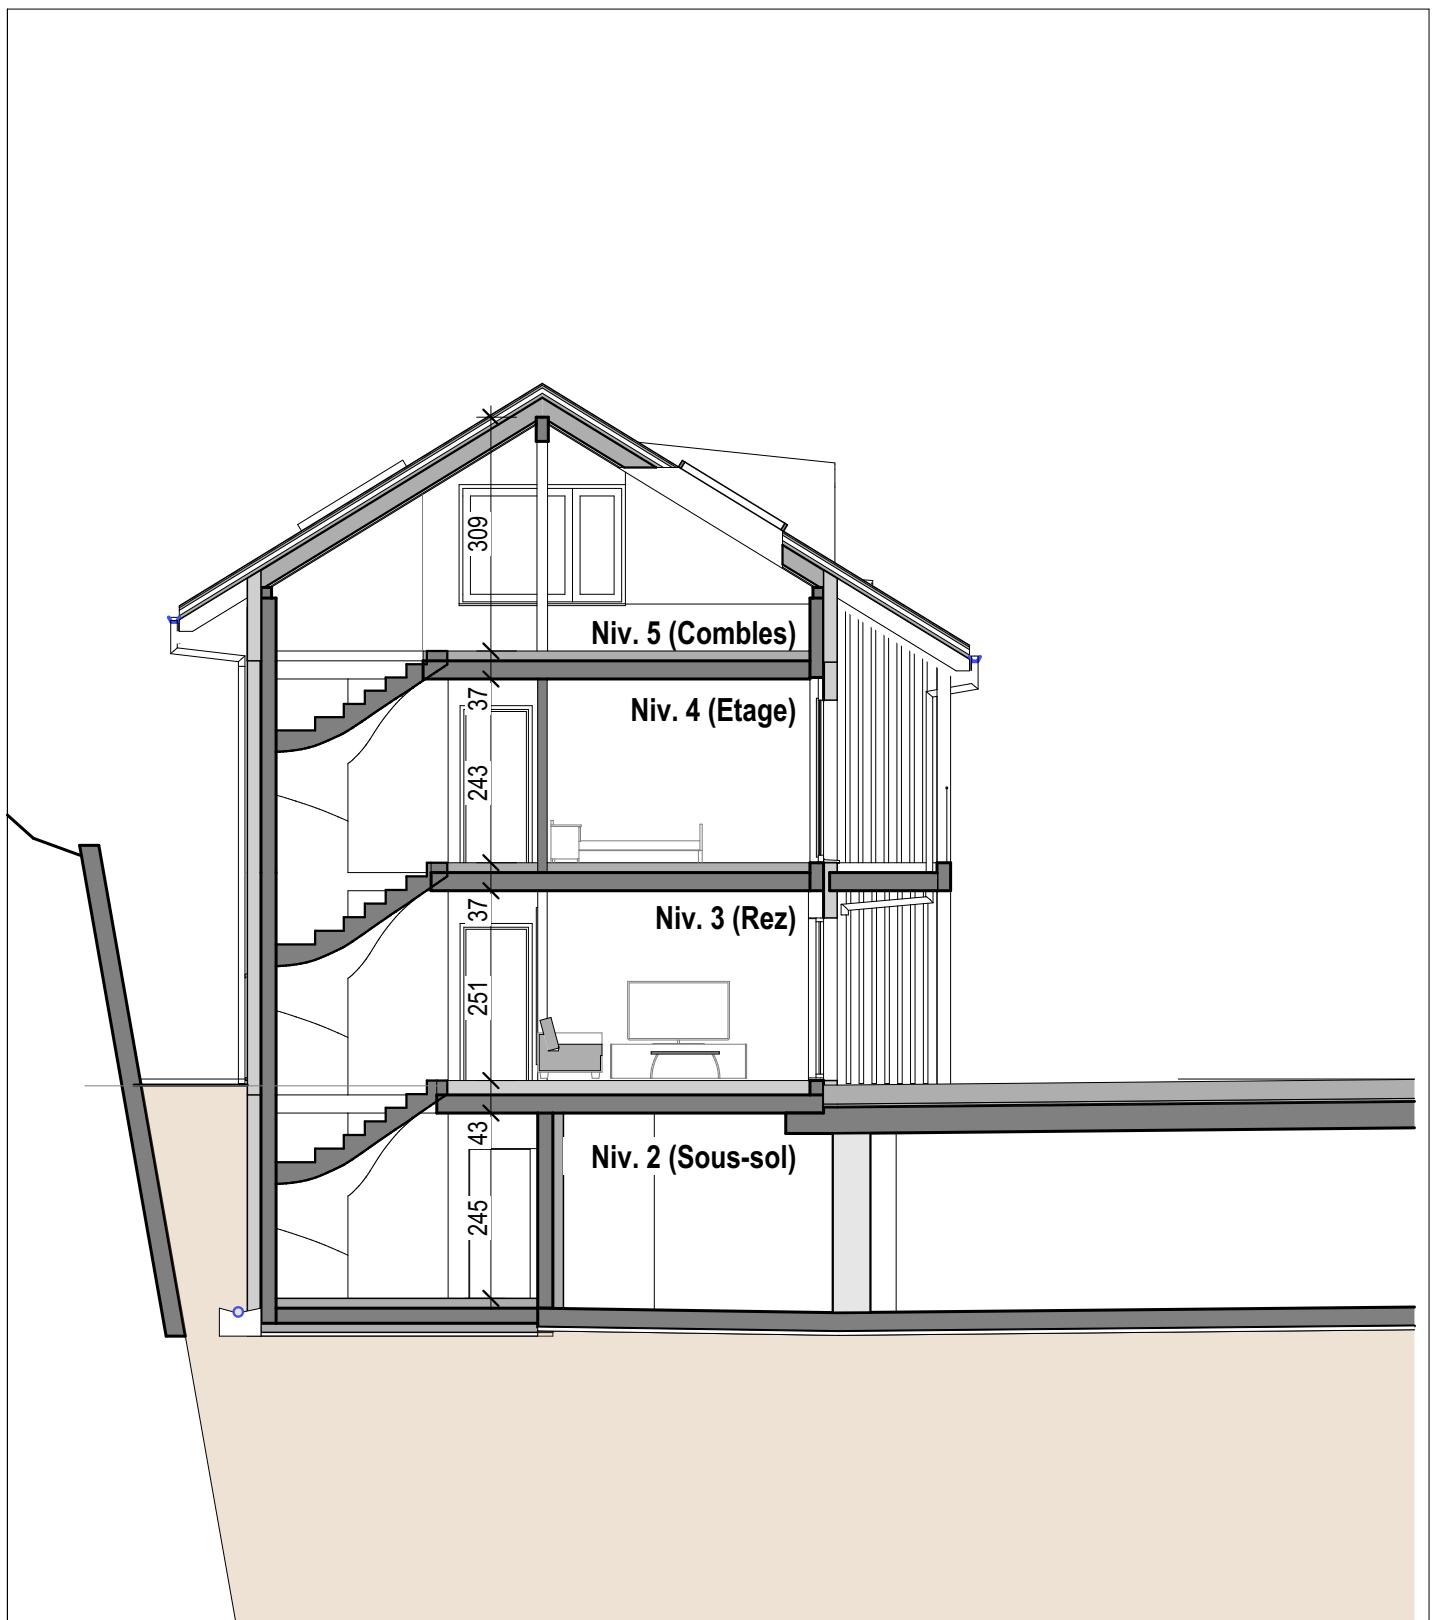

n° dossier 2018-190 	PROJET VILLA 1	date d'édition: 24.03.2020
	VILLA 1 - COUPE	format: A4 éch.: 1:100 N° plan: V1-C Dess.: dc
Fleximmo Investissement SA Construction de 2x4 villas mitoyennes, d'un nouveau bâtiment avec 5 appartements, de la rénovation d'une maison et du changement d'affectation d'un rural classé en 8 appartements. Art. 63 RF de la commune de Gérolier - Chemin Derrière-l'Eglise.		
Atelier Coplan sàrl - rte de Beaumont 2 - 1700 Fribourg - Tél. 026 426 00 40 - Fax 026 426 00 46 - arch@atelier-coplan.ch		

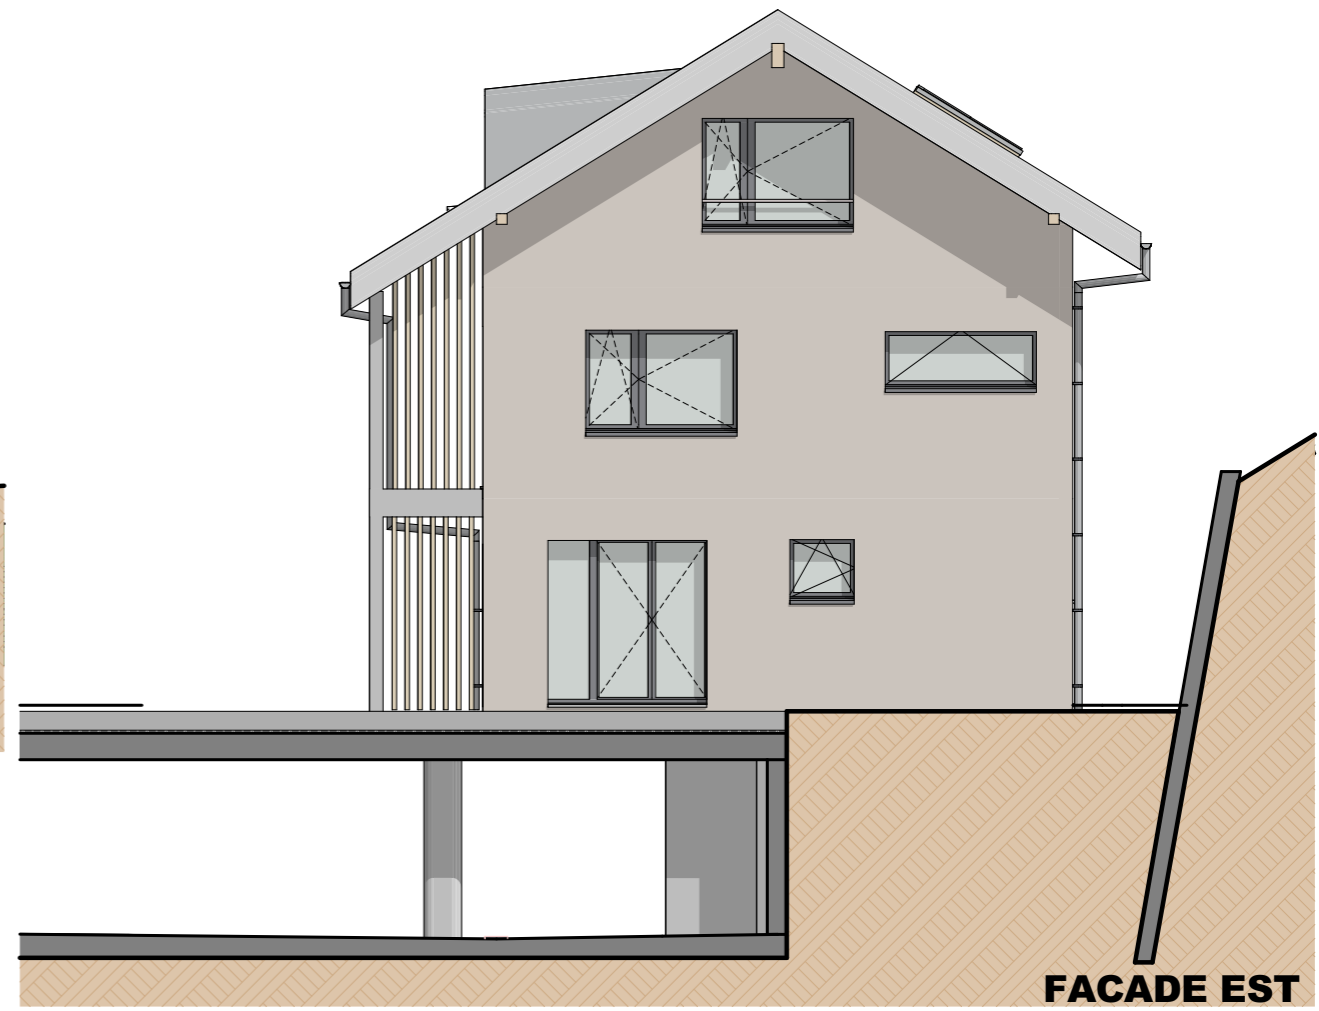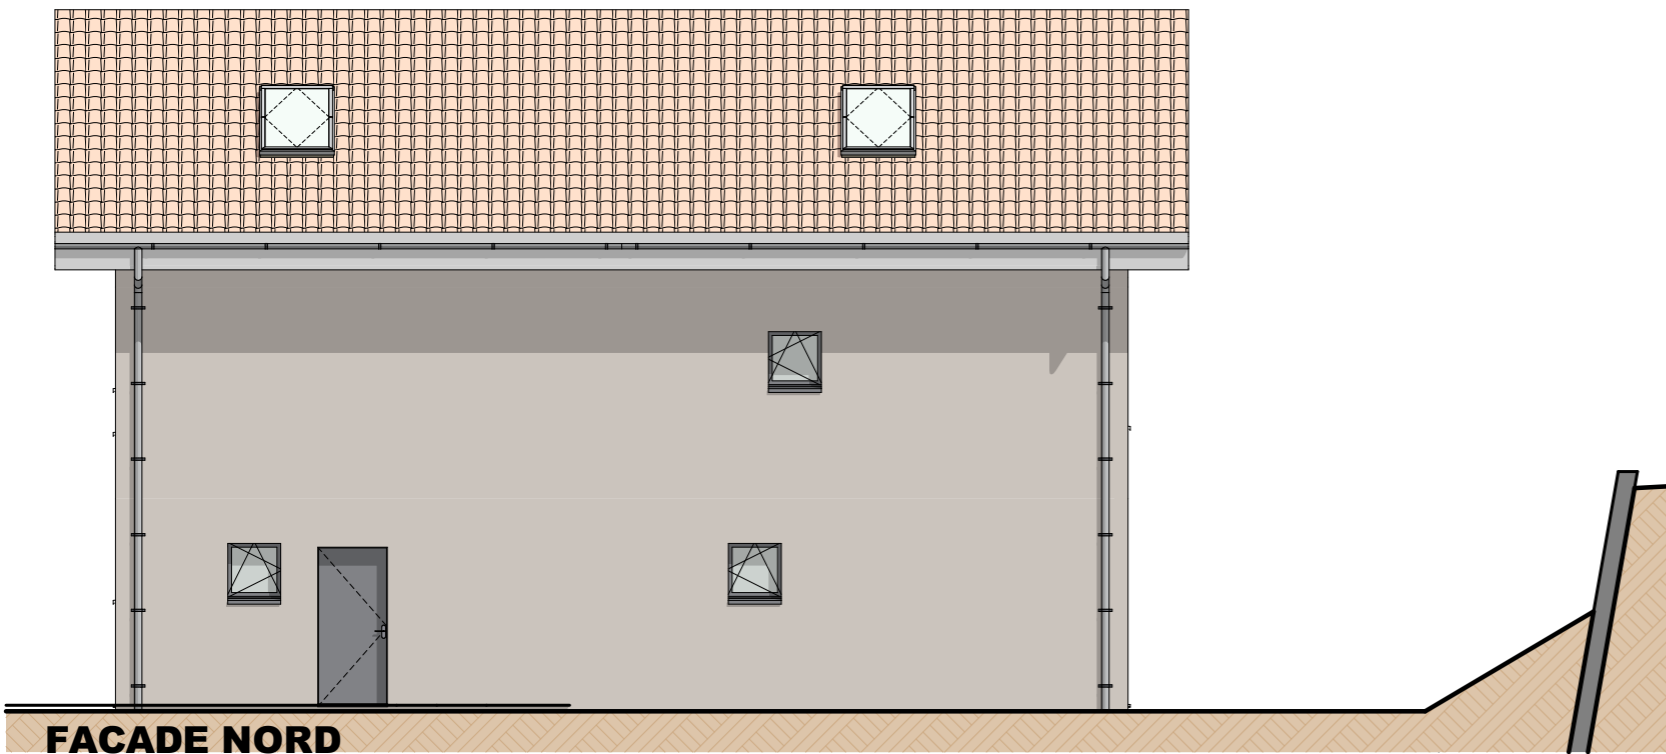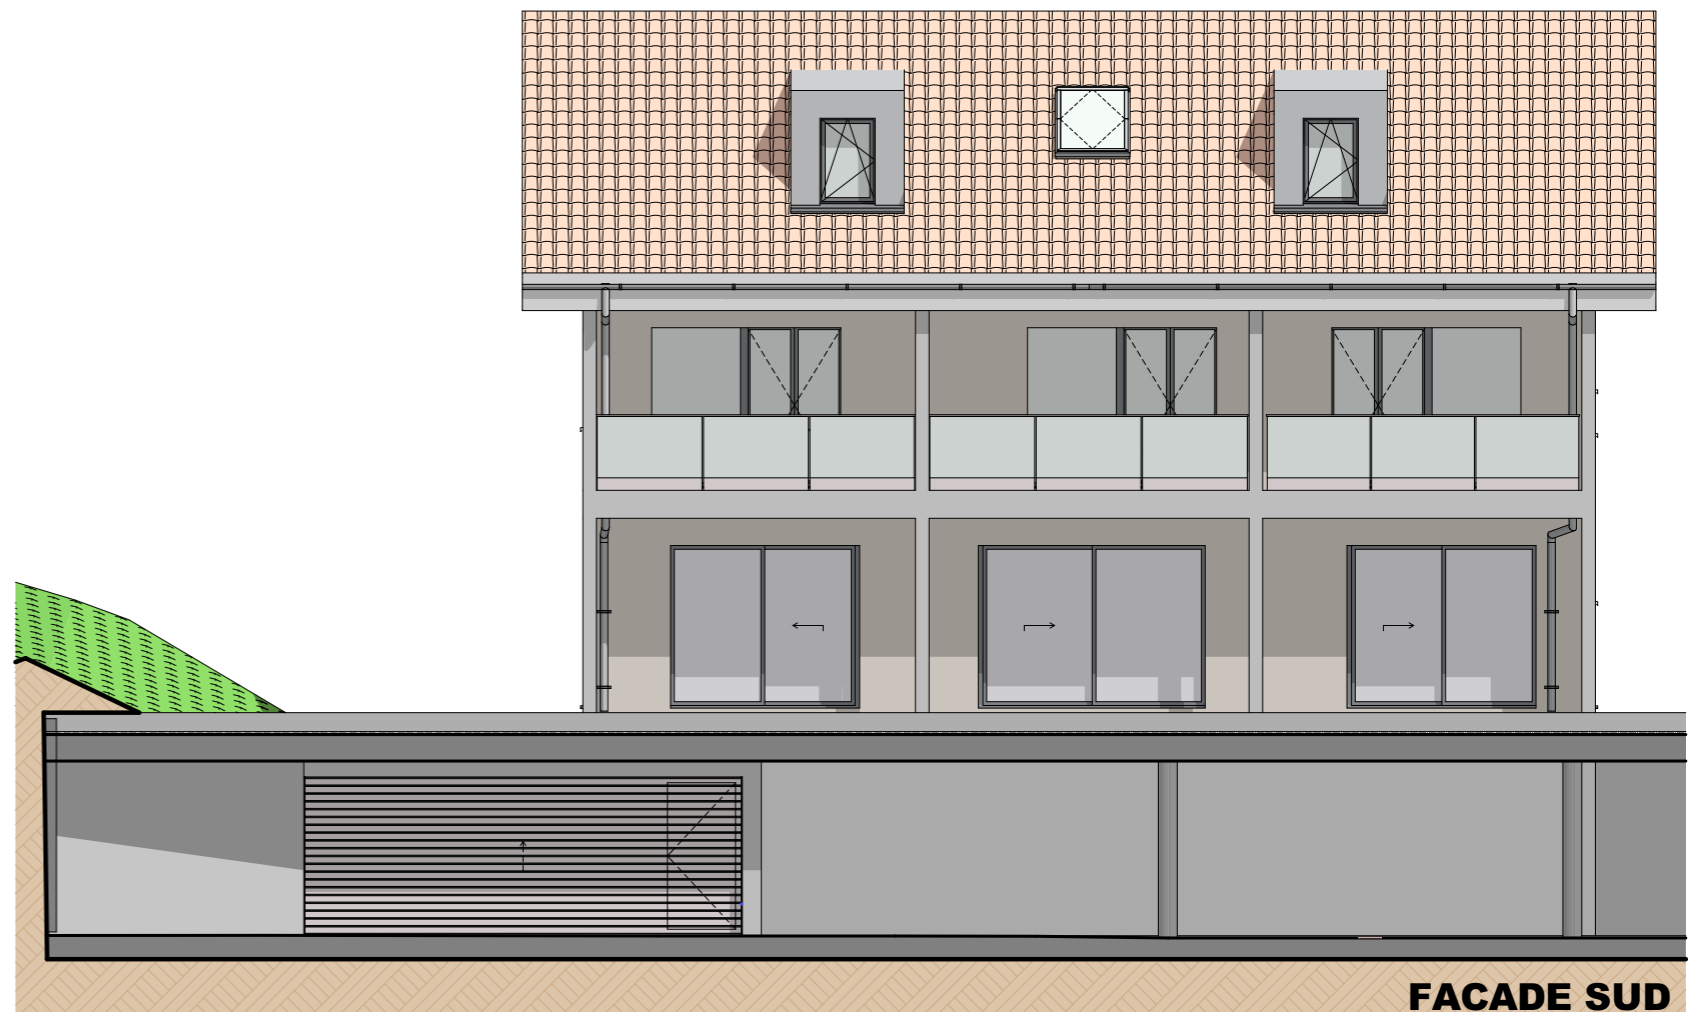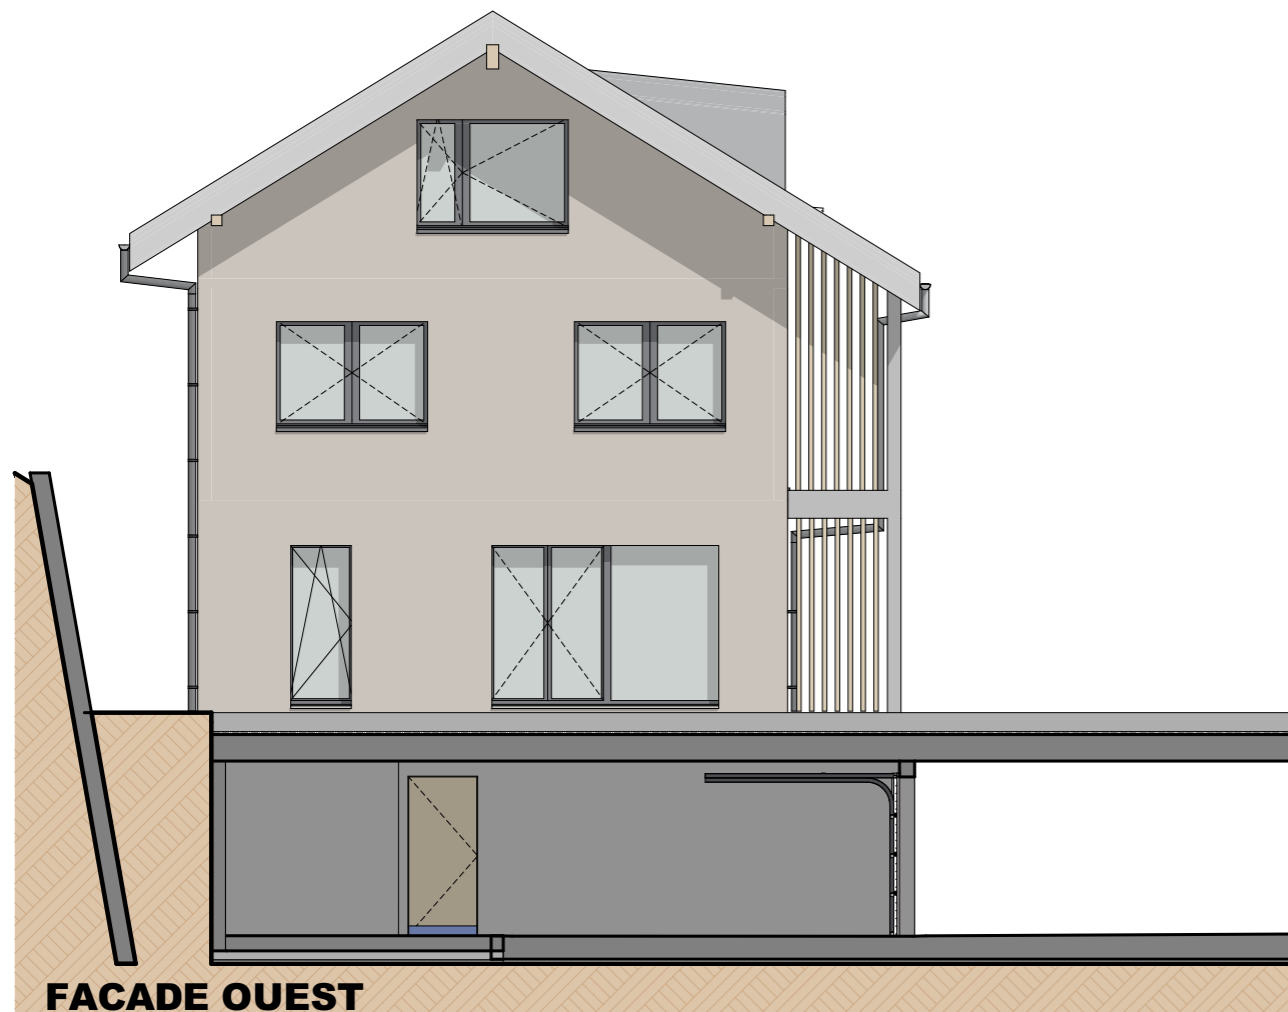

n° dossier 2018-190 	PROJET VILLA 1	date d'édition: 24.03.2020
	VILLA 1 - FACADES	format: A3 éch.: 1:100 N° plan: V1-F Dess.: dc
Fleximmo Investissement SA Construction de 2x4 villas mitoyennes, d'un nouveau bâtiment avec 5 appartements, de la rénovation d'une maison et du changement d'affectation d'un rural classé en 8 appartements. Art. 63 RF de la commune de Génolier - Chemin Derrière-l'Eglise.		
Atelier Coplan sàrl - rte de Beaumont 2 - 1700 Fribourg - Tél. 026 426 00 40 - Fax 026 426 00 46 - arch@atelier-coplan.ch		

FACADE EST