



n° dossier 2018-190 	<b>RURAL EXTRAIT PAR APPARTEMENT</b> <b>Lot 11</b>	date d'édition: <b>29.05.2020</b> format: A3 éch.: 1:50 N° plan: 11.1 Dess.: fm / dc
	Fleximmo Investissement SA Construction de 2x4 villas mitoyennes, d'un nouveau bâtiment avec 5 appartements, de la rénovation d'une maison et du changement d'affectation d'un rural classé en 8 appartements. Art. 63 RF de la commune de Génolier - Chemin Derrière-l'Eglise. Atelier Coplan sàrl - rte de Beaumont 2 - 1700 Fribourg - Tél. 026 426 00 40 - Fax 026 426 00 46 - arch@atelier-coplan.ch	

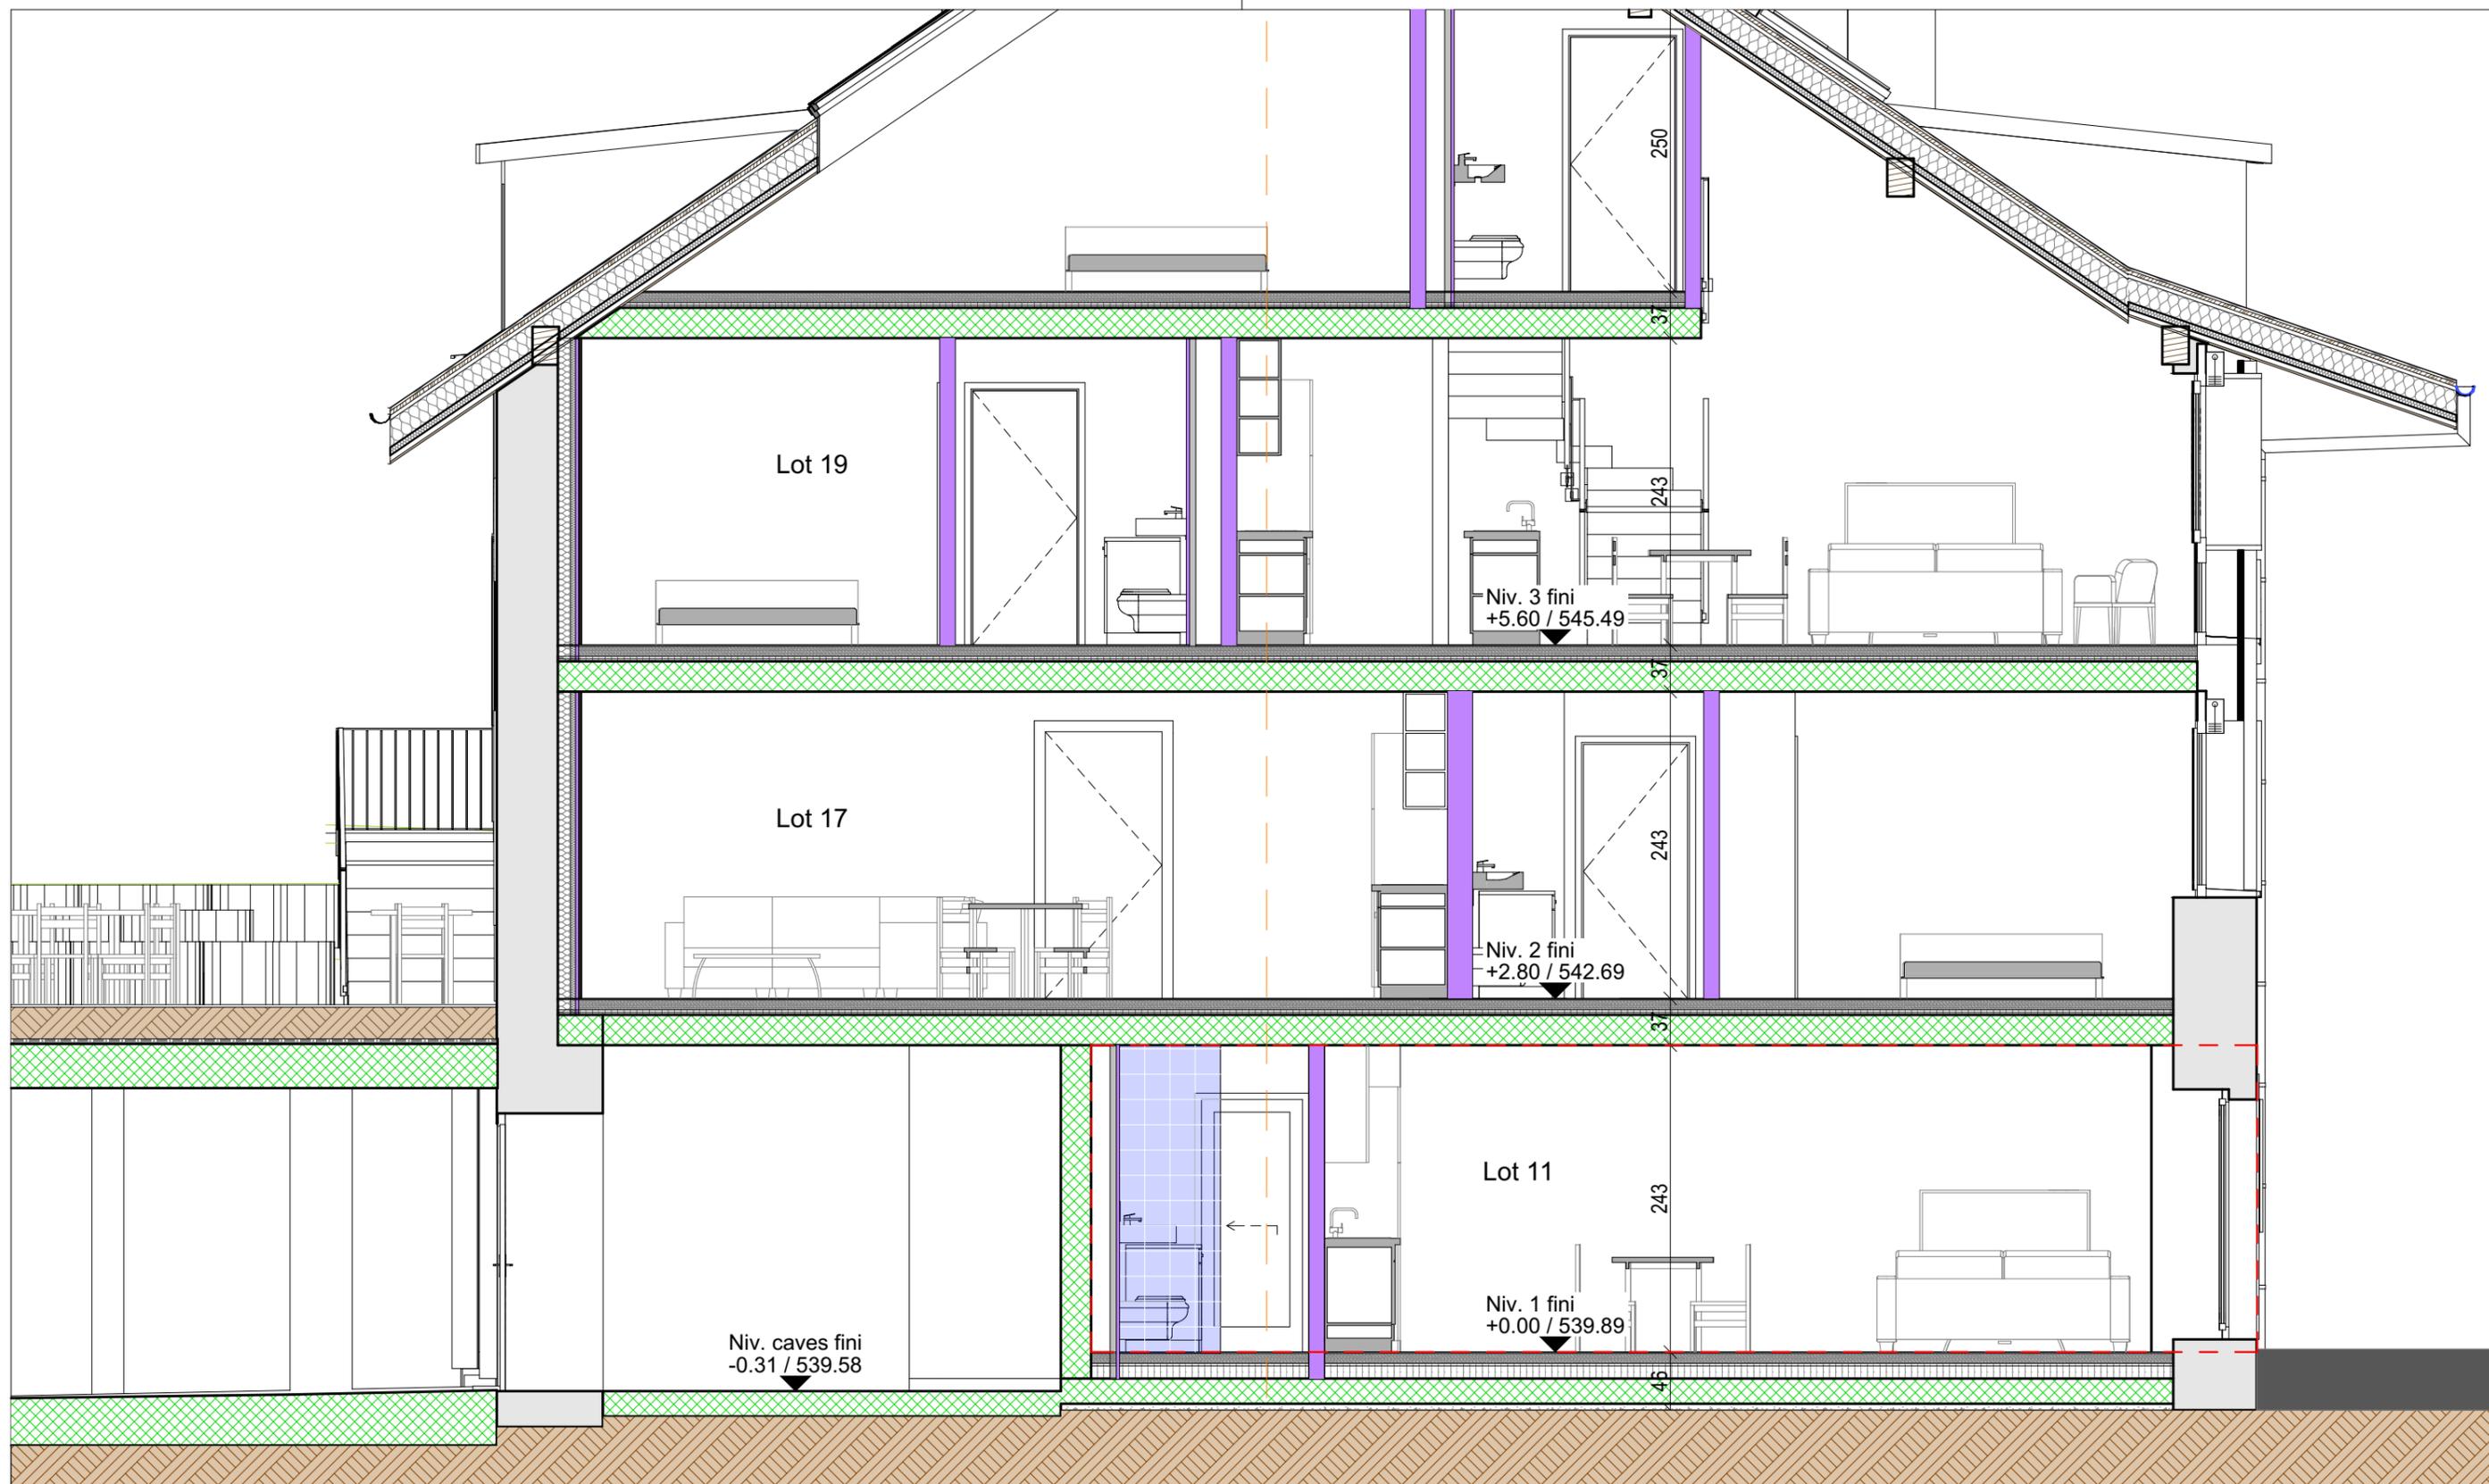

n° dossier 2018-190	<b>RURAL EXTRAIT PAR APPARTEMENT</b>	date d'édition:	29.05.2020
	<b>Lot 11 Coupe transversale</b>	format:	A3 éch.: 1:50
<b>coplan</b>	Fleximmo Investissement SA Construction de 2x4 villas mitoyennes, d'un nouveau bâtiment avec 5 appartements, de la rénovation d'une maison et du changement d'affectation d'un rural classé en 8 appartements. Art. 63 RF de la commune de Gérolier - Chemin Derrière-l'Eglise.	N° plan:	11.2 Dess.: fm / dc
Atelier Coplan sàrl - rte de Beaumont 2 - 1700 Fribourg - Tél. 026 426 00 40 - Fax 026 426 00 46 - arch@atelier-coplan.ch			

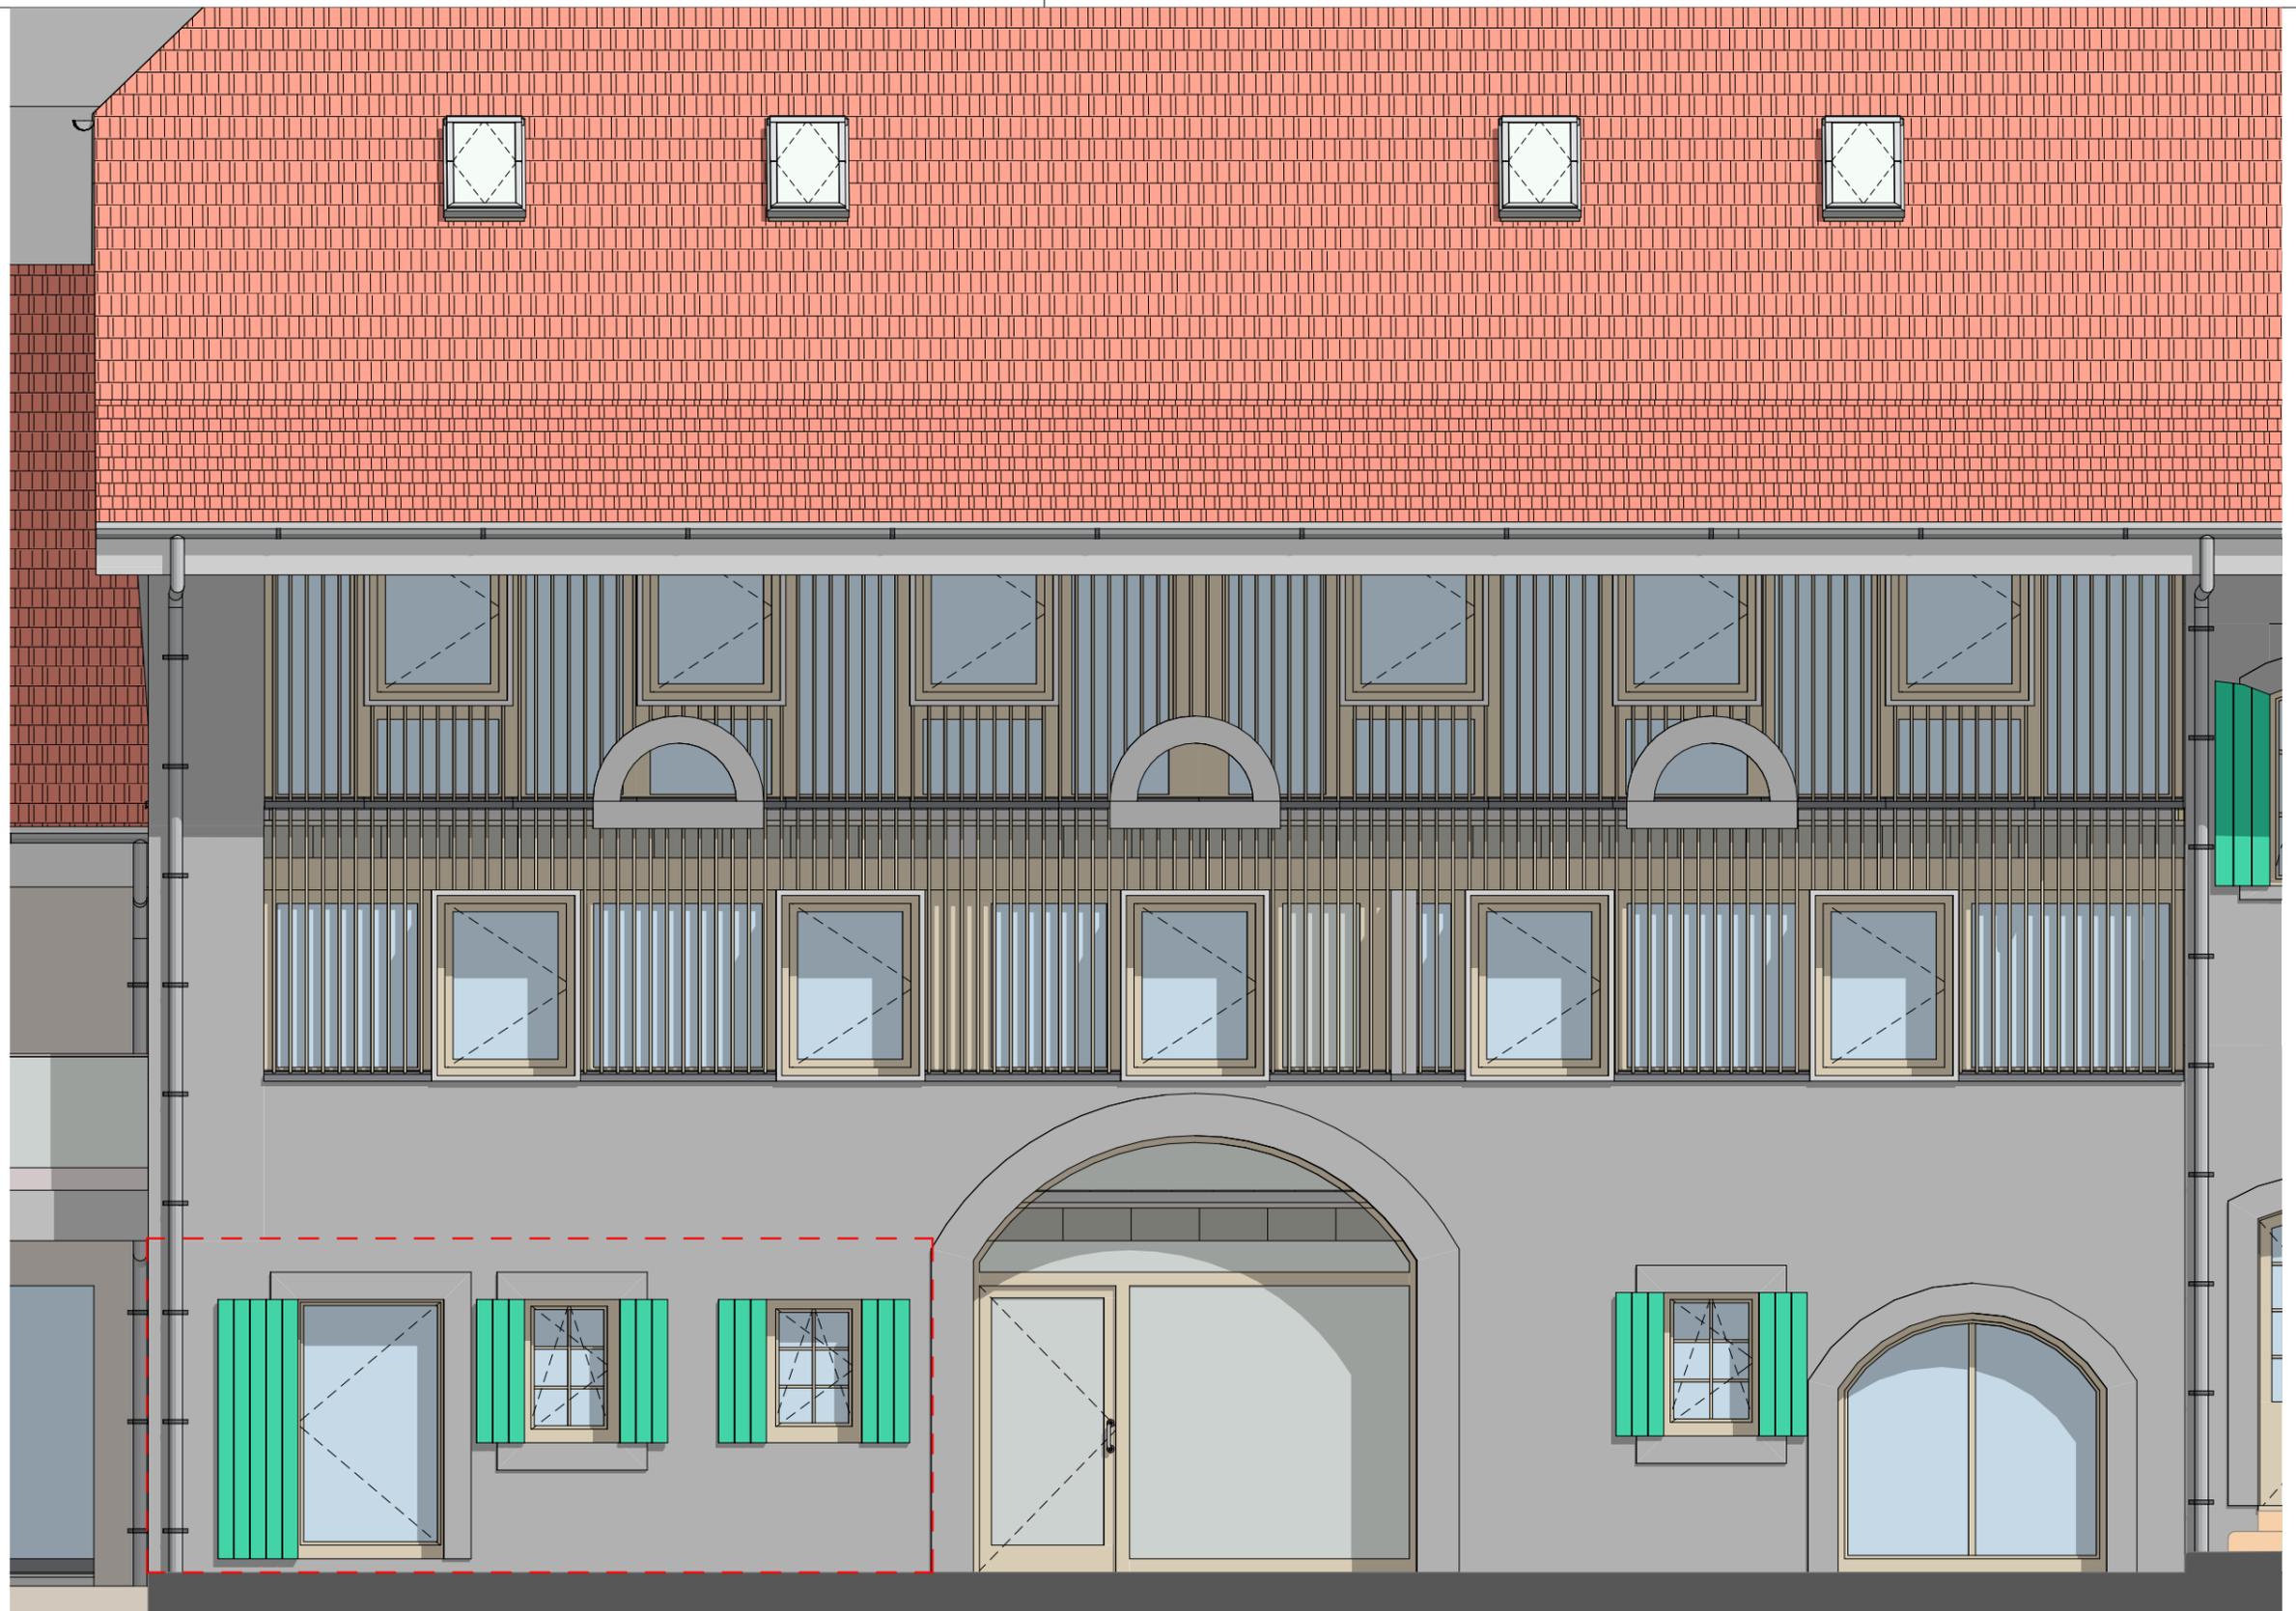

**RURAL EXTRAIT PAR APPARTEMENT**

**Lot 11 Façade Sud**

date d'édition: 29.05.2020  
 format: A3 éch.: 1:50  
 N° plan: 11.3 Dess.: fm / dc

n° dossier  
2018-190



Fleximmo Investissement SA  
 Construction de 2x4 villas mitoyennes, d'un nouveau bâtiment avec 5 appartements, de la rénovation d'une maison et du changement d'affectation d'un rural classé en 8 appartements.  
 Art. 63 RF de la commune de Génolier - Chemin Derrière-l'Eglise.

Atelier Coplan sàrl - rte de Beaumont 2 - 1700 Fribourg - Tél. 026 426 00 40 - Fax 026 426 00 46 - arch@atelier-coplan.ch