




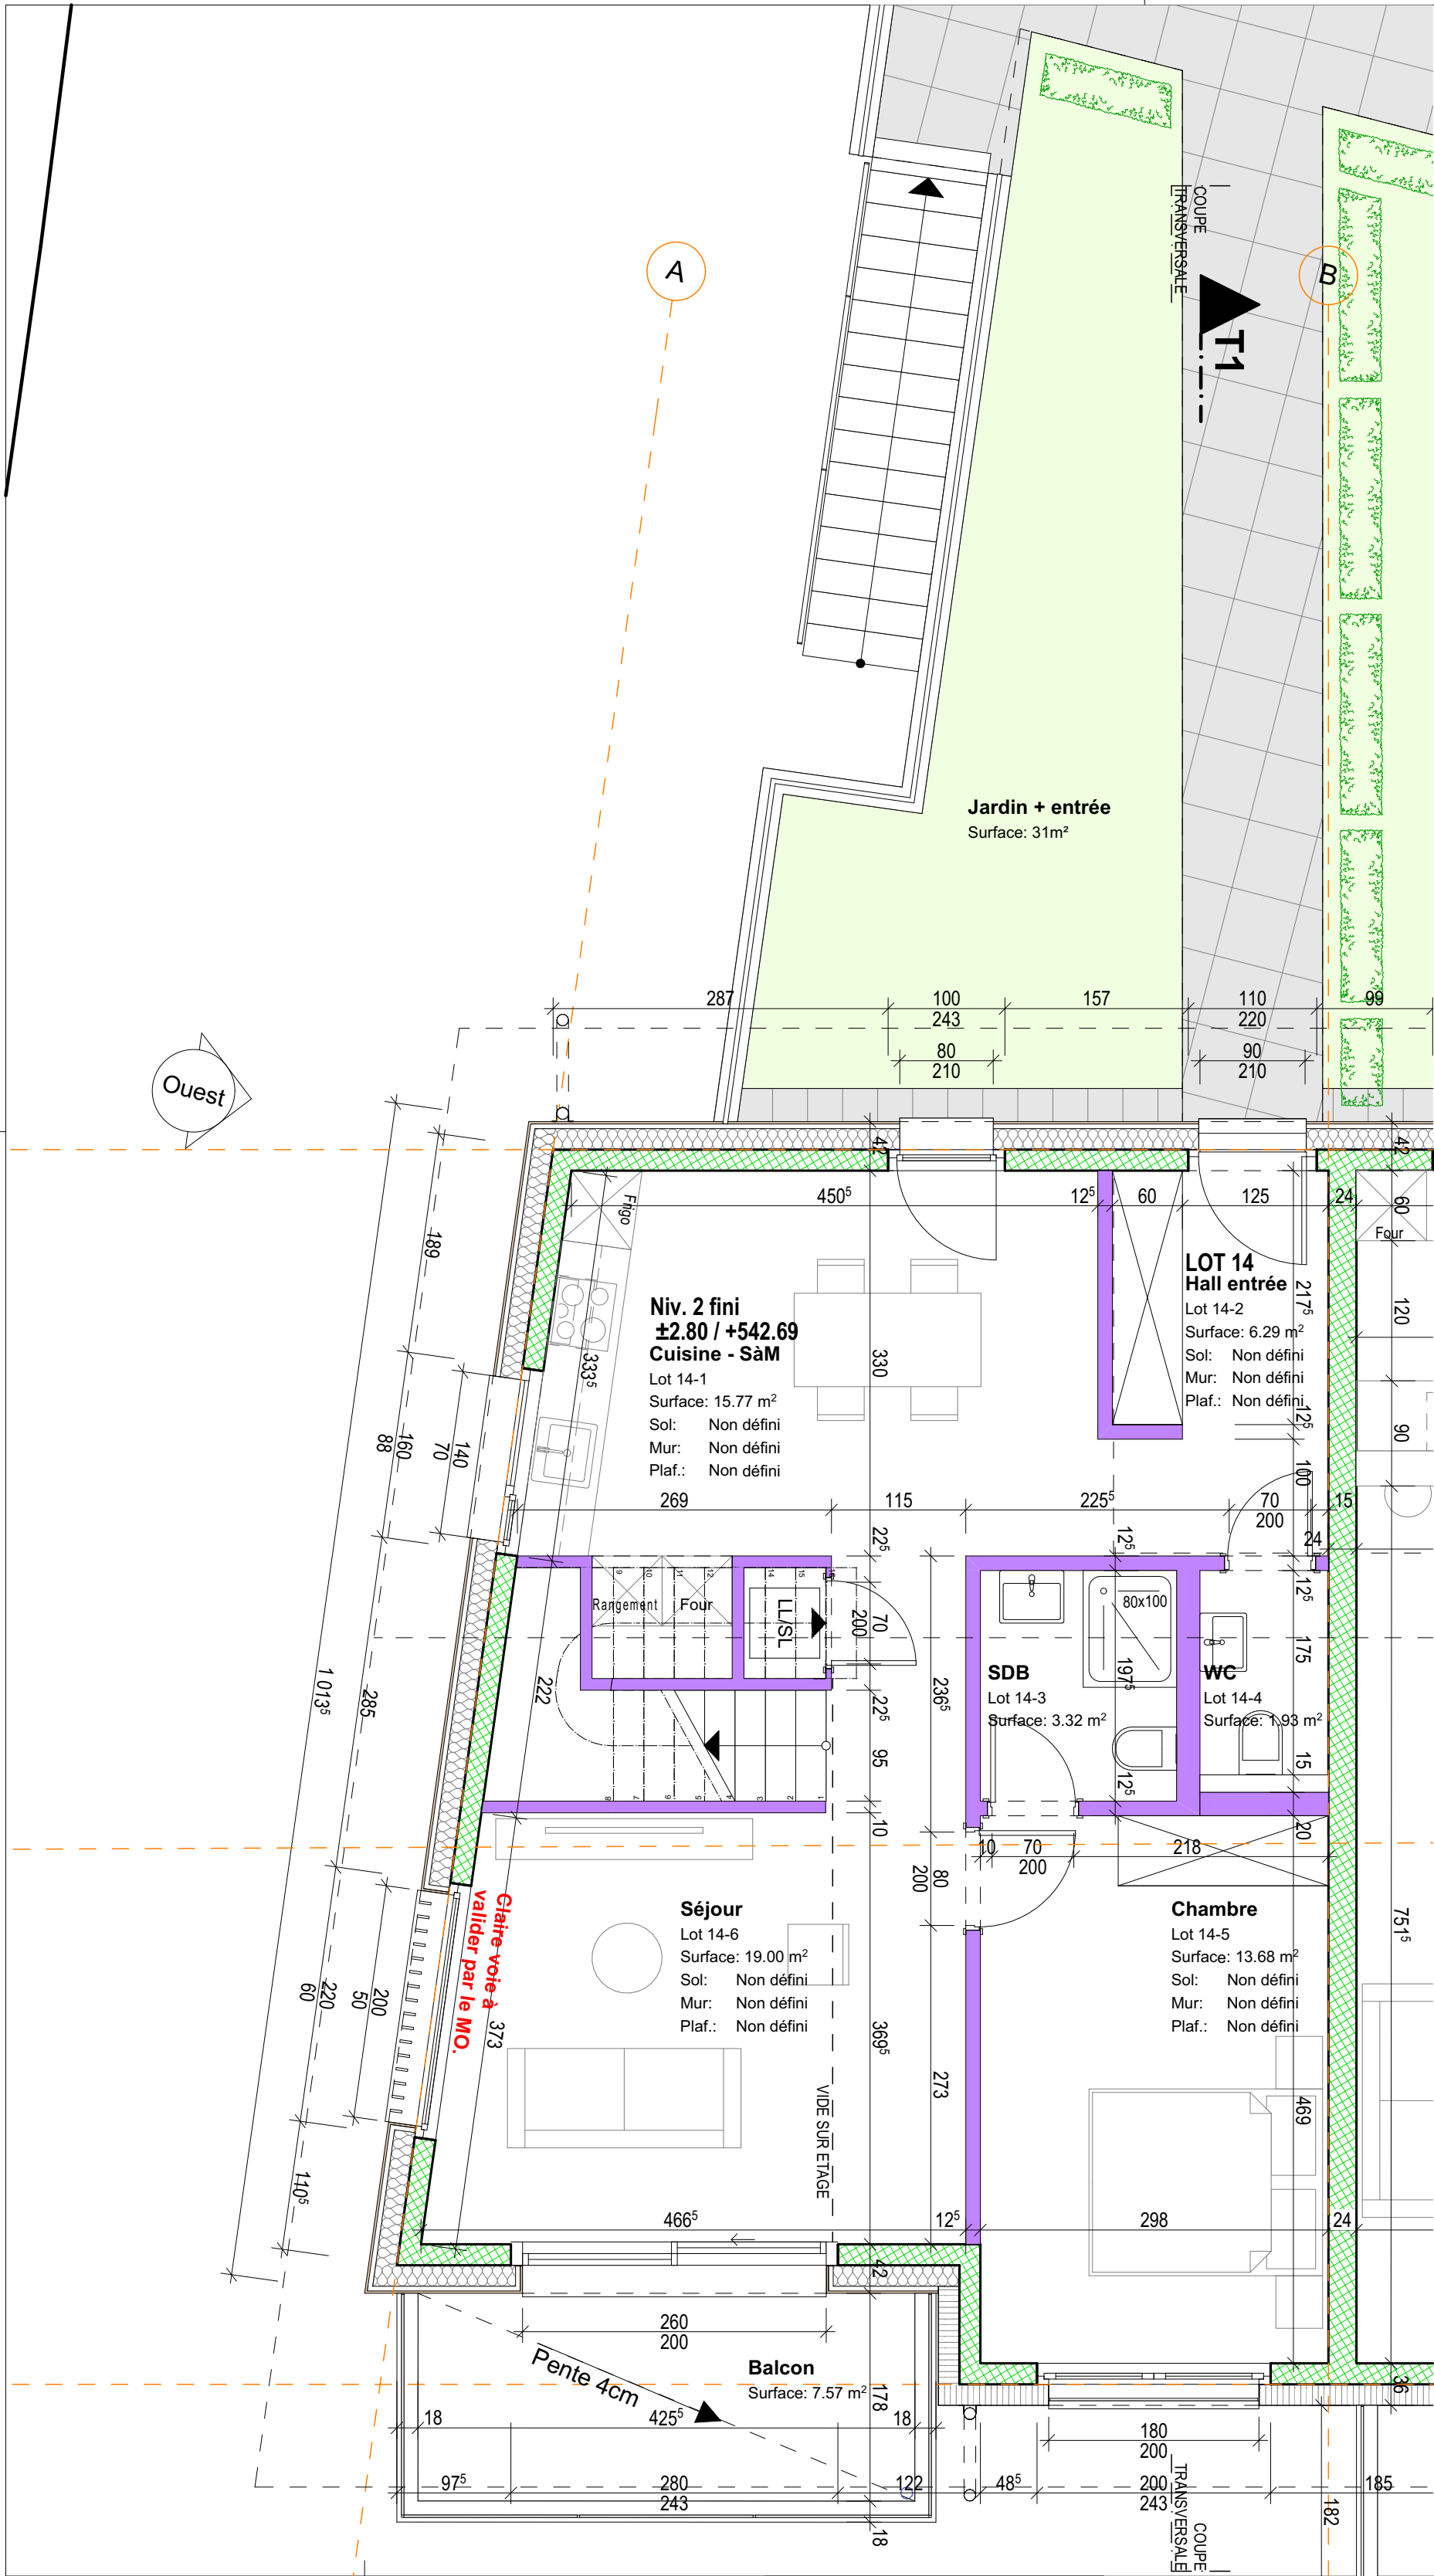

n° dossier 2018-190	RURAL EXTRAIT PAR APPARTEMENT	date d'édition: 28.05.2020	
	Lot 14 rez	format: 29.7/50.0 N° plan: 14.1	éch.: 1:50 Dess.: fm / dc
	Fleximmo Investissement SA Construction de 2x4 villas mitoyennes, d'un nouveau bâtiment avec 5 appartements, de la rénovation d'une maison et du changement d'affectation d'un rural classé en 8 appartements. Art. 63 RF de la commune de Génolier - Chemin Derrière-l'Eglise.		
	Atelier Coplan sàrl - rte de Beaumont 2 - 1700 Fribourg - Tél. 026 426 00 40 - Fax 026 426 00 46 - arch@atelier-coplan.ch		

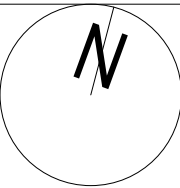

COUPE
TRANSVERSALE

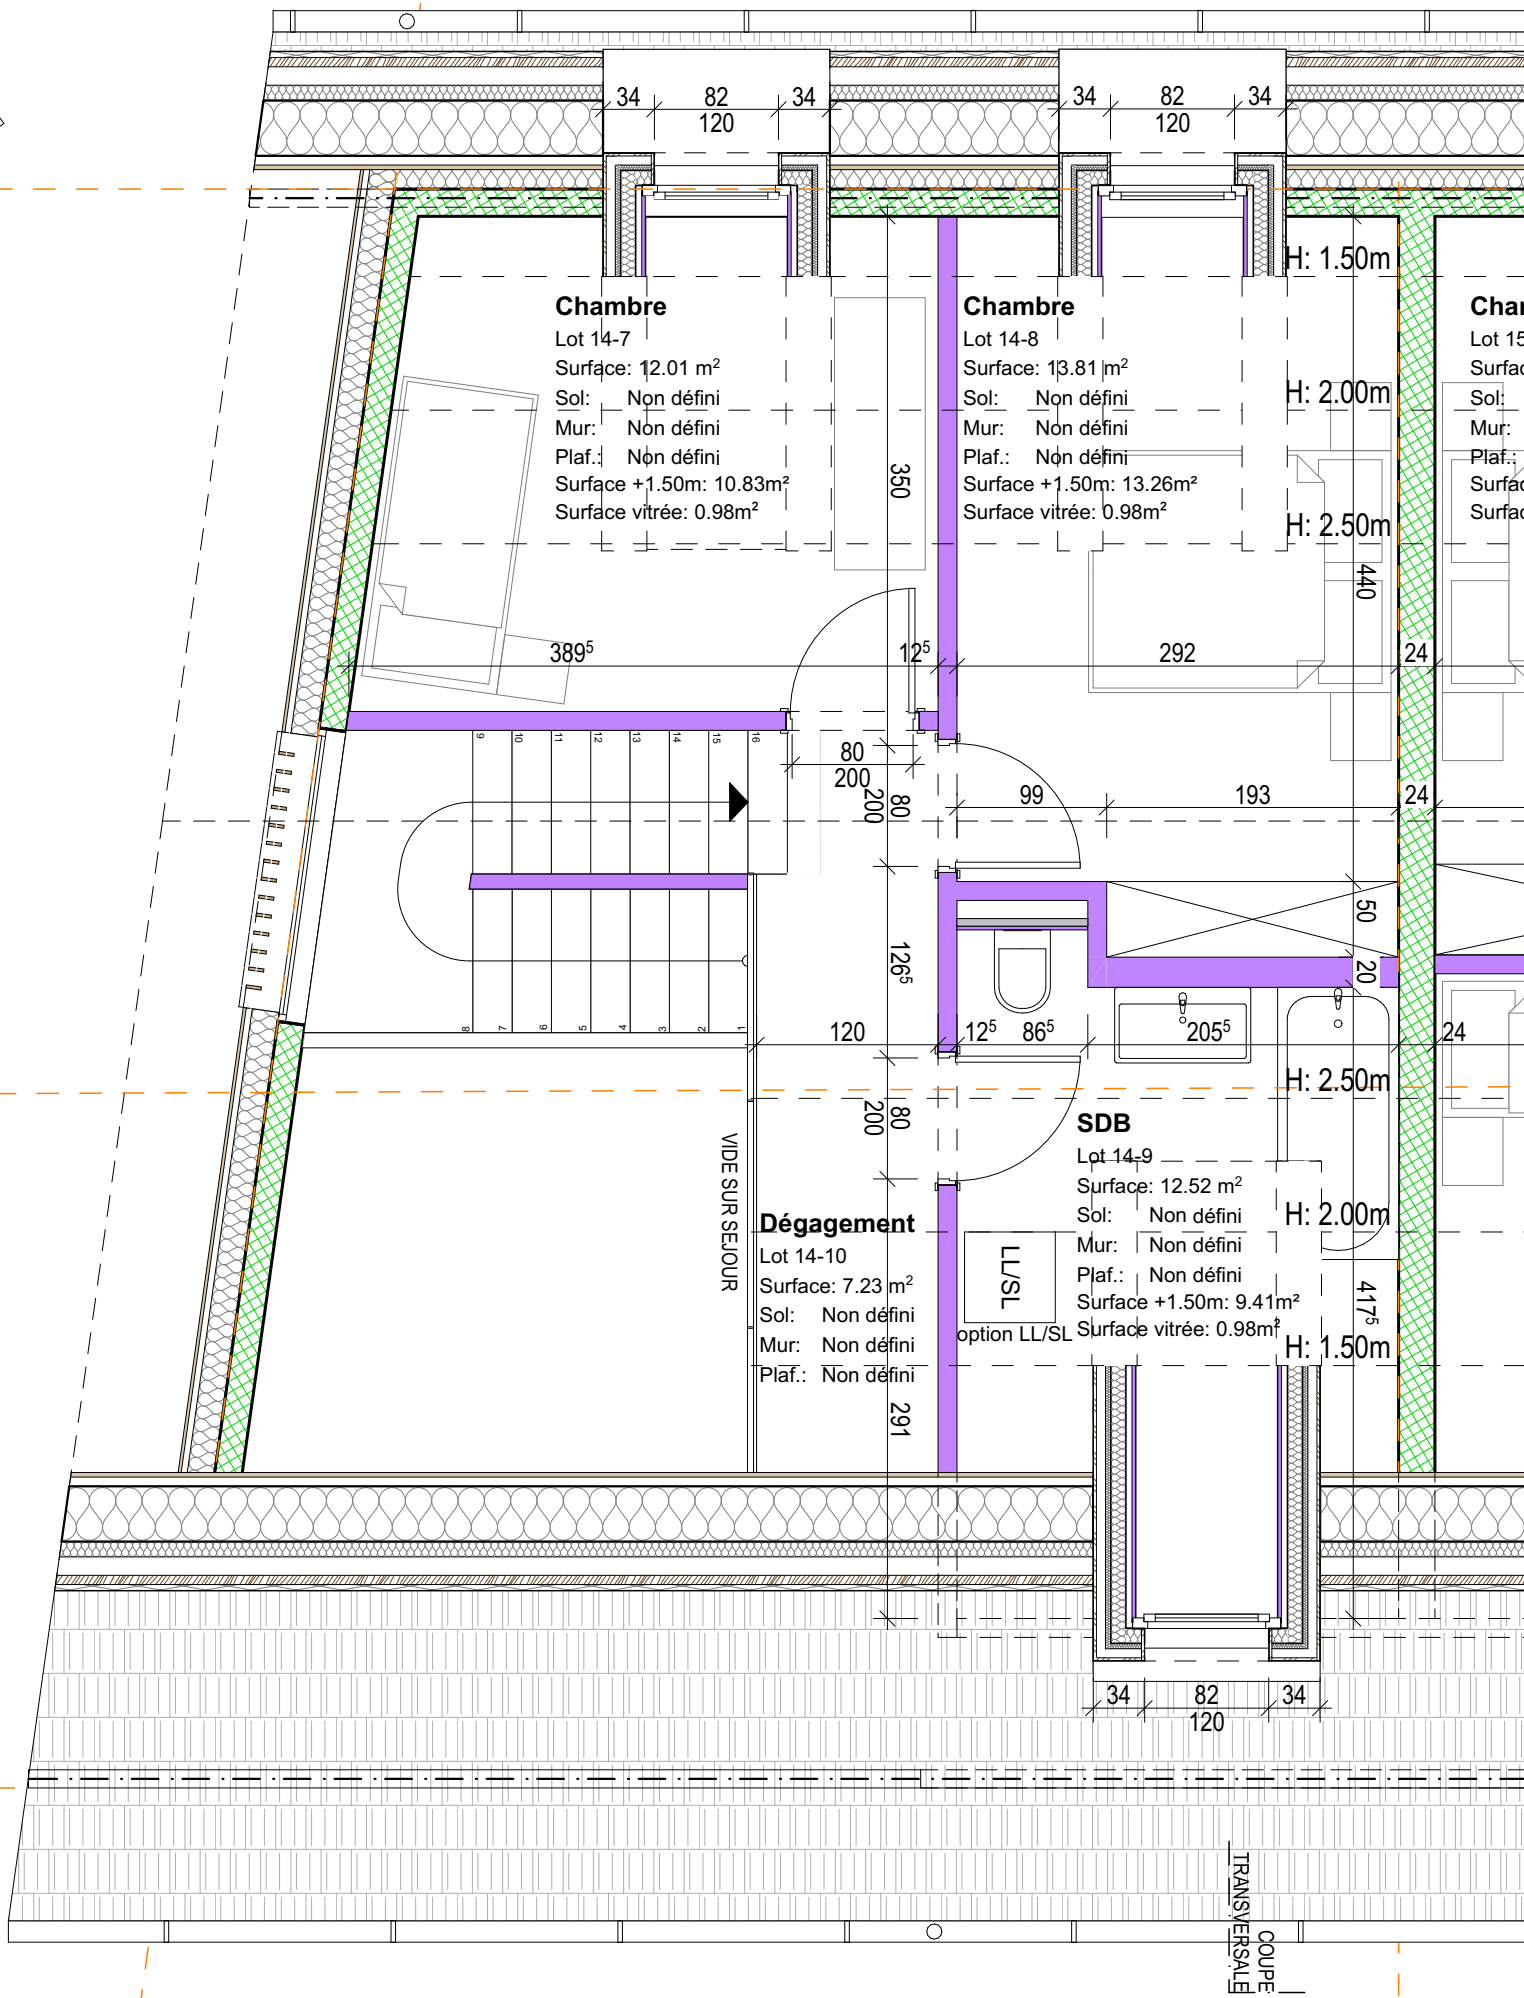

RURAL EXTRAIT PAR APPARTEMENT

Lot 14 étage


Fleximmo Investissement SA
Construction de 2x4 villas mitoyennes, d'un nouveau bâtiment avec 5 appartements, de la rénovation d'une maison et du changement d'affectation d'un rural classé en 8 appartements.
Art. 63 RF de la commune de Génolier - Chemin Derrière-l'Eglise.

Atelier Coplan sàrl - rte de Beaumont 2 - 1700 Fribourg - Tél. 026 426 00 40 - Fax 026 426 00 46 - arch@atelier-coplan.ch


date d'édition:	28.05.2020
format:	A3
N° plan:	14.2
éch.:	1:50
Dess.:	fm / dc

n° dossier
2018-190



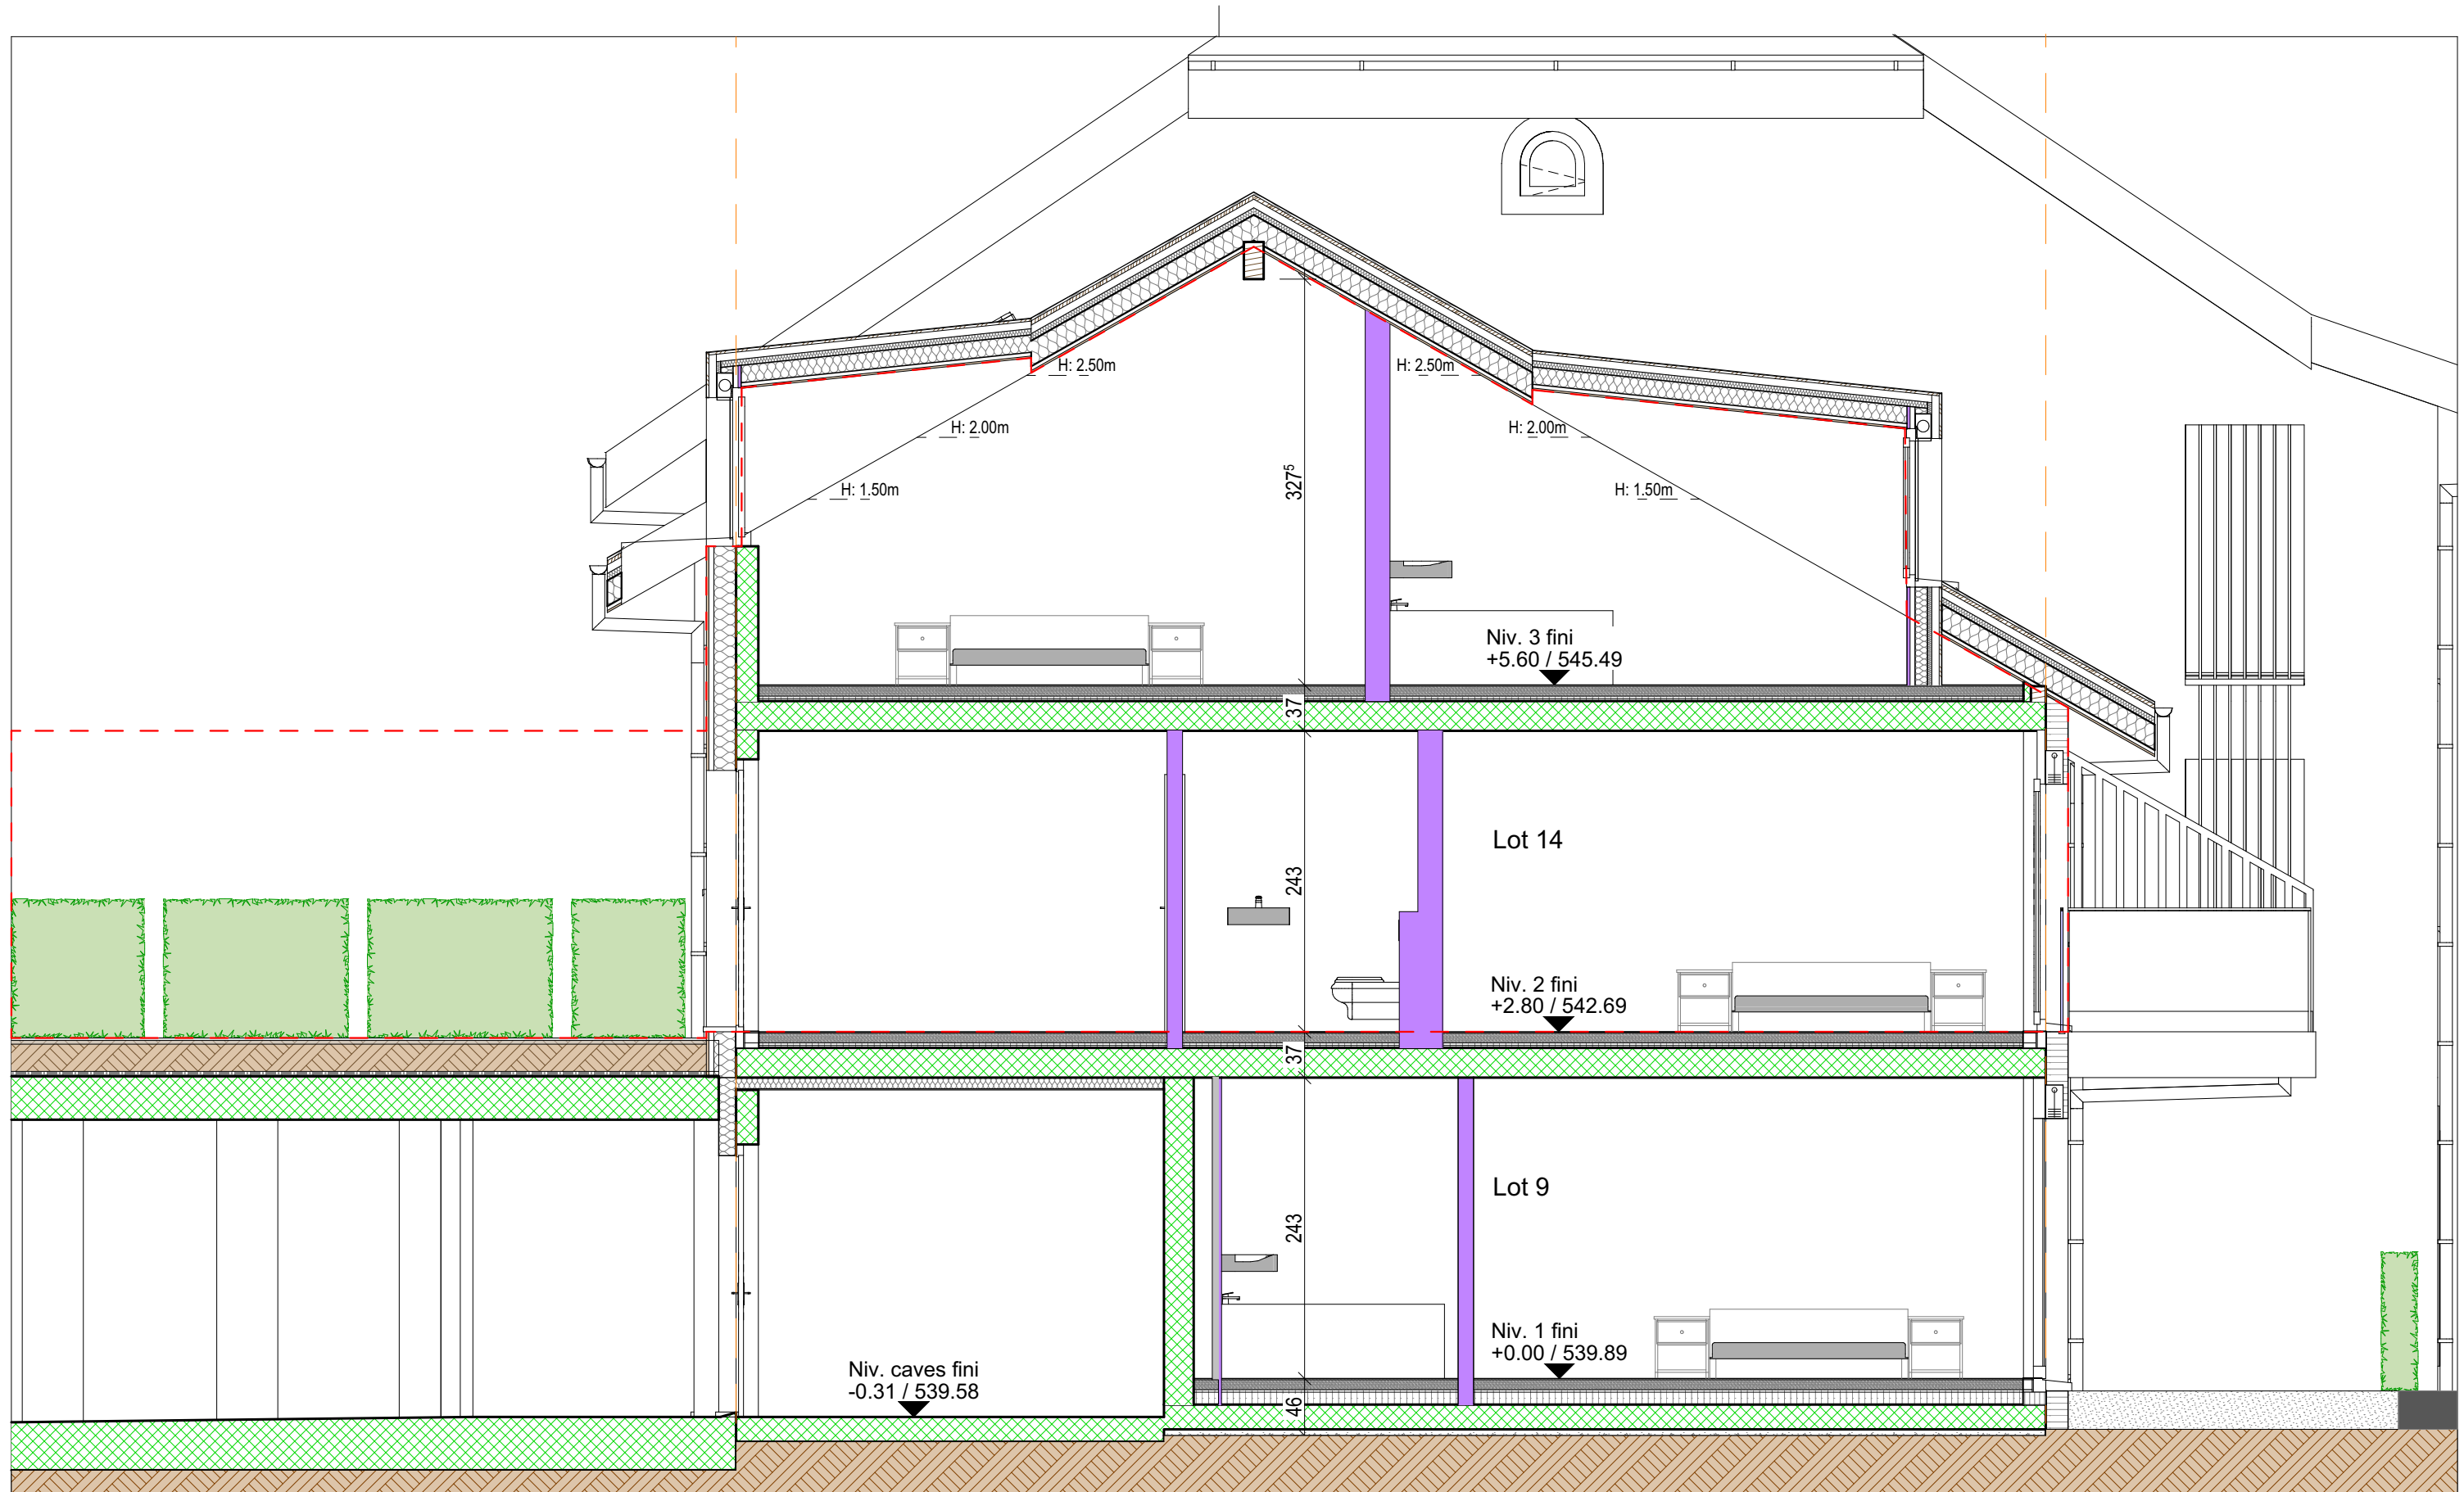

n° dossier 2018-190	RURAL EXTRAIT PAR APPARTEMENT		date d'édition: 28.05.2020	
	Lot 14 Coupe transversale		format: A3	éch.: 1:50
			N° plan: 14.3	Dess.: fm / dc
 coplan	Fleximmo Investissement SA Construction de 2x4 villas mitoyennes, d'un nouveau bâtiment avec 5 appartements, de la rénovation d'une maison et du changement d'affectation d'un rural classé en 8 appartements. Art. 63 RF de la commune de Génolier - Chemin Derrière-l'Eglise.			
	Atelier Coplan sàrl - rte de Beaumont 2 - 1700 Fribourg - Tél. 026 426 00 40 - Fax 026 426 00 46 - arch@atelier-coplan.ch			

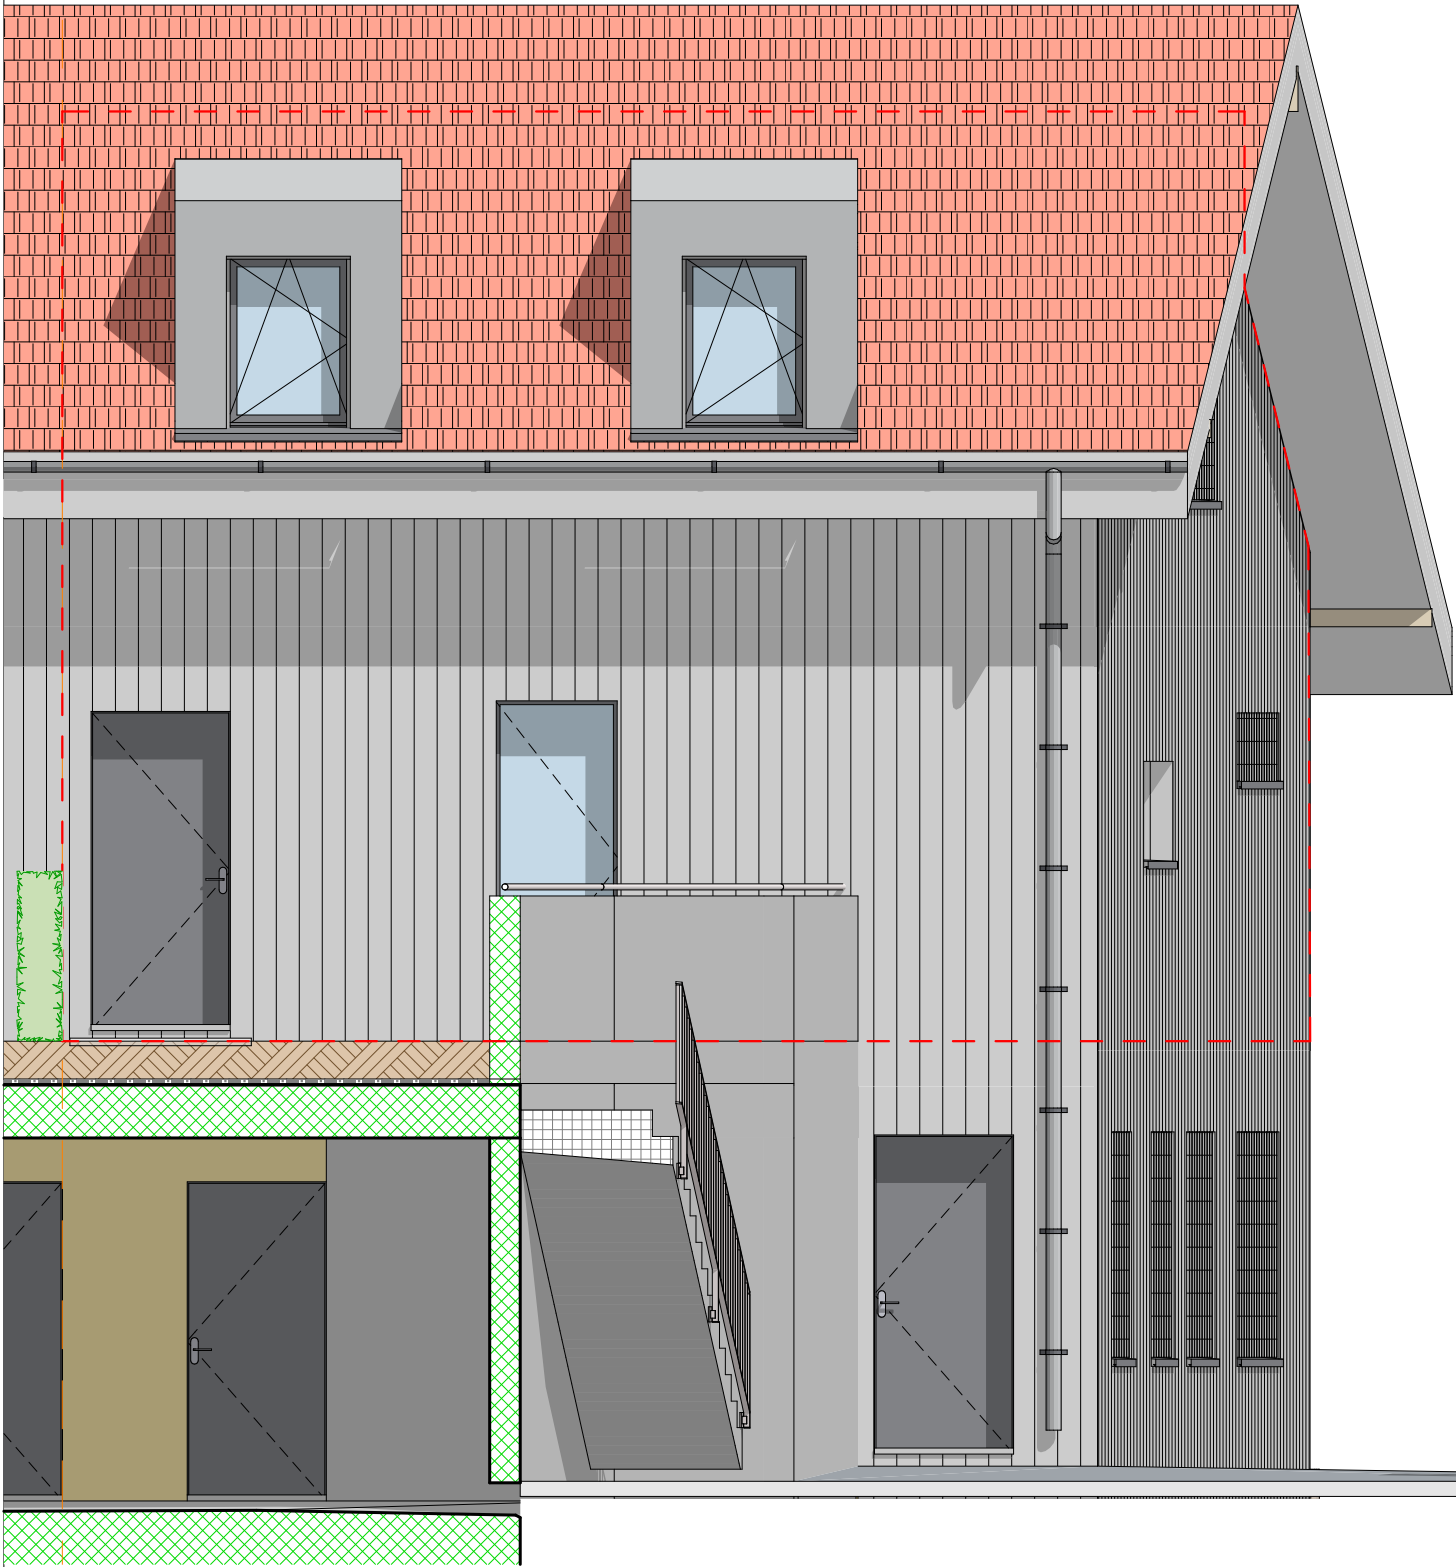

Façade Nord



Façade Sud

n° dossier 2018-190	RURAL EXTRAIT PAR APPARTEMENT	date d'édition: 28.05.2020	
	Lot 14 Façades Nord / Sud	format: A3	éch.: 1:50
		N° plan: 14.4	Dess.: fm / dc
 coplan	Fleximmo Investissement SA Construction de 2x4 villas mitoyennes, d'un nouveau bâtiment avec 5 appartements, de la rénovation d'une maison et du changement d'affectation d'un rural classé en 8 appartements. Art. 63 RF de la commune de Génolier - Chemin Derrière-l'Eglise.		
	Atelier Coplan sàrl - rte de Beaumont 2 - 1700 Fribourg - Tél. 026 426 00 40 - Fax 026 426 00 46 - arch@atelier-coplan.ch		



n° dossier 2018-190	RURAL EXTRAIT PAR APPARTEMENT	date d'édition: 28.05.2020	
	Lot 14 Façade Ouest	format: A3	éch.: 1:50
		N° plan: 14.5	Dess.: fm / dc
 coplan	Fleximmo Investissement SA Construction de 2x4 villas mitoyennes, d'un nouveau bâtiment avec 5 appartements, de la rénovation d'une maison et du changement d'affectation d'un rural classé en 8 appartements. Art. 63 RF de la commune de Génolier - Chemin Derrière-l'Eglise.		
	Atelier Coplan sàrl - rte de Beaumont 2 - 1700 Fribourg - Tél. 026 426 00 40 - Fax 026 426 00 46 - arch@atelier-coplan.ch		

 coplan