

RURAL EXTRAIT PAR APPARTEMENT

Lot 16 rez

Fleximmo Investissement SA
Construction de 2x4 villas mitoyennes, d'un nouveau bâtiment avec 5 appartements, de la rénovation d'une maison et du changement d'affectation d'un rural classé en 8 appartements.
Art. 63 RF de la commune de Génolier - Chemin Derrière-l'Eglise.

Atelier Coplan sàrl - rte de Beaumont 2 - 1700 Fribourg - Tél. 026 426 00 40 - Fax 026 426 00 46 - arch@atelier-coplan.ch


date d'édition: 28.05.2020

format: 29.7/50.0 éch.: 1:50

N° plan: 16.1 Dess.: fm / dc


n° dossier
2018-190



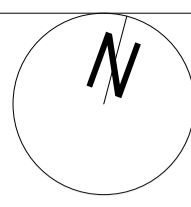


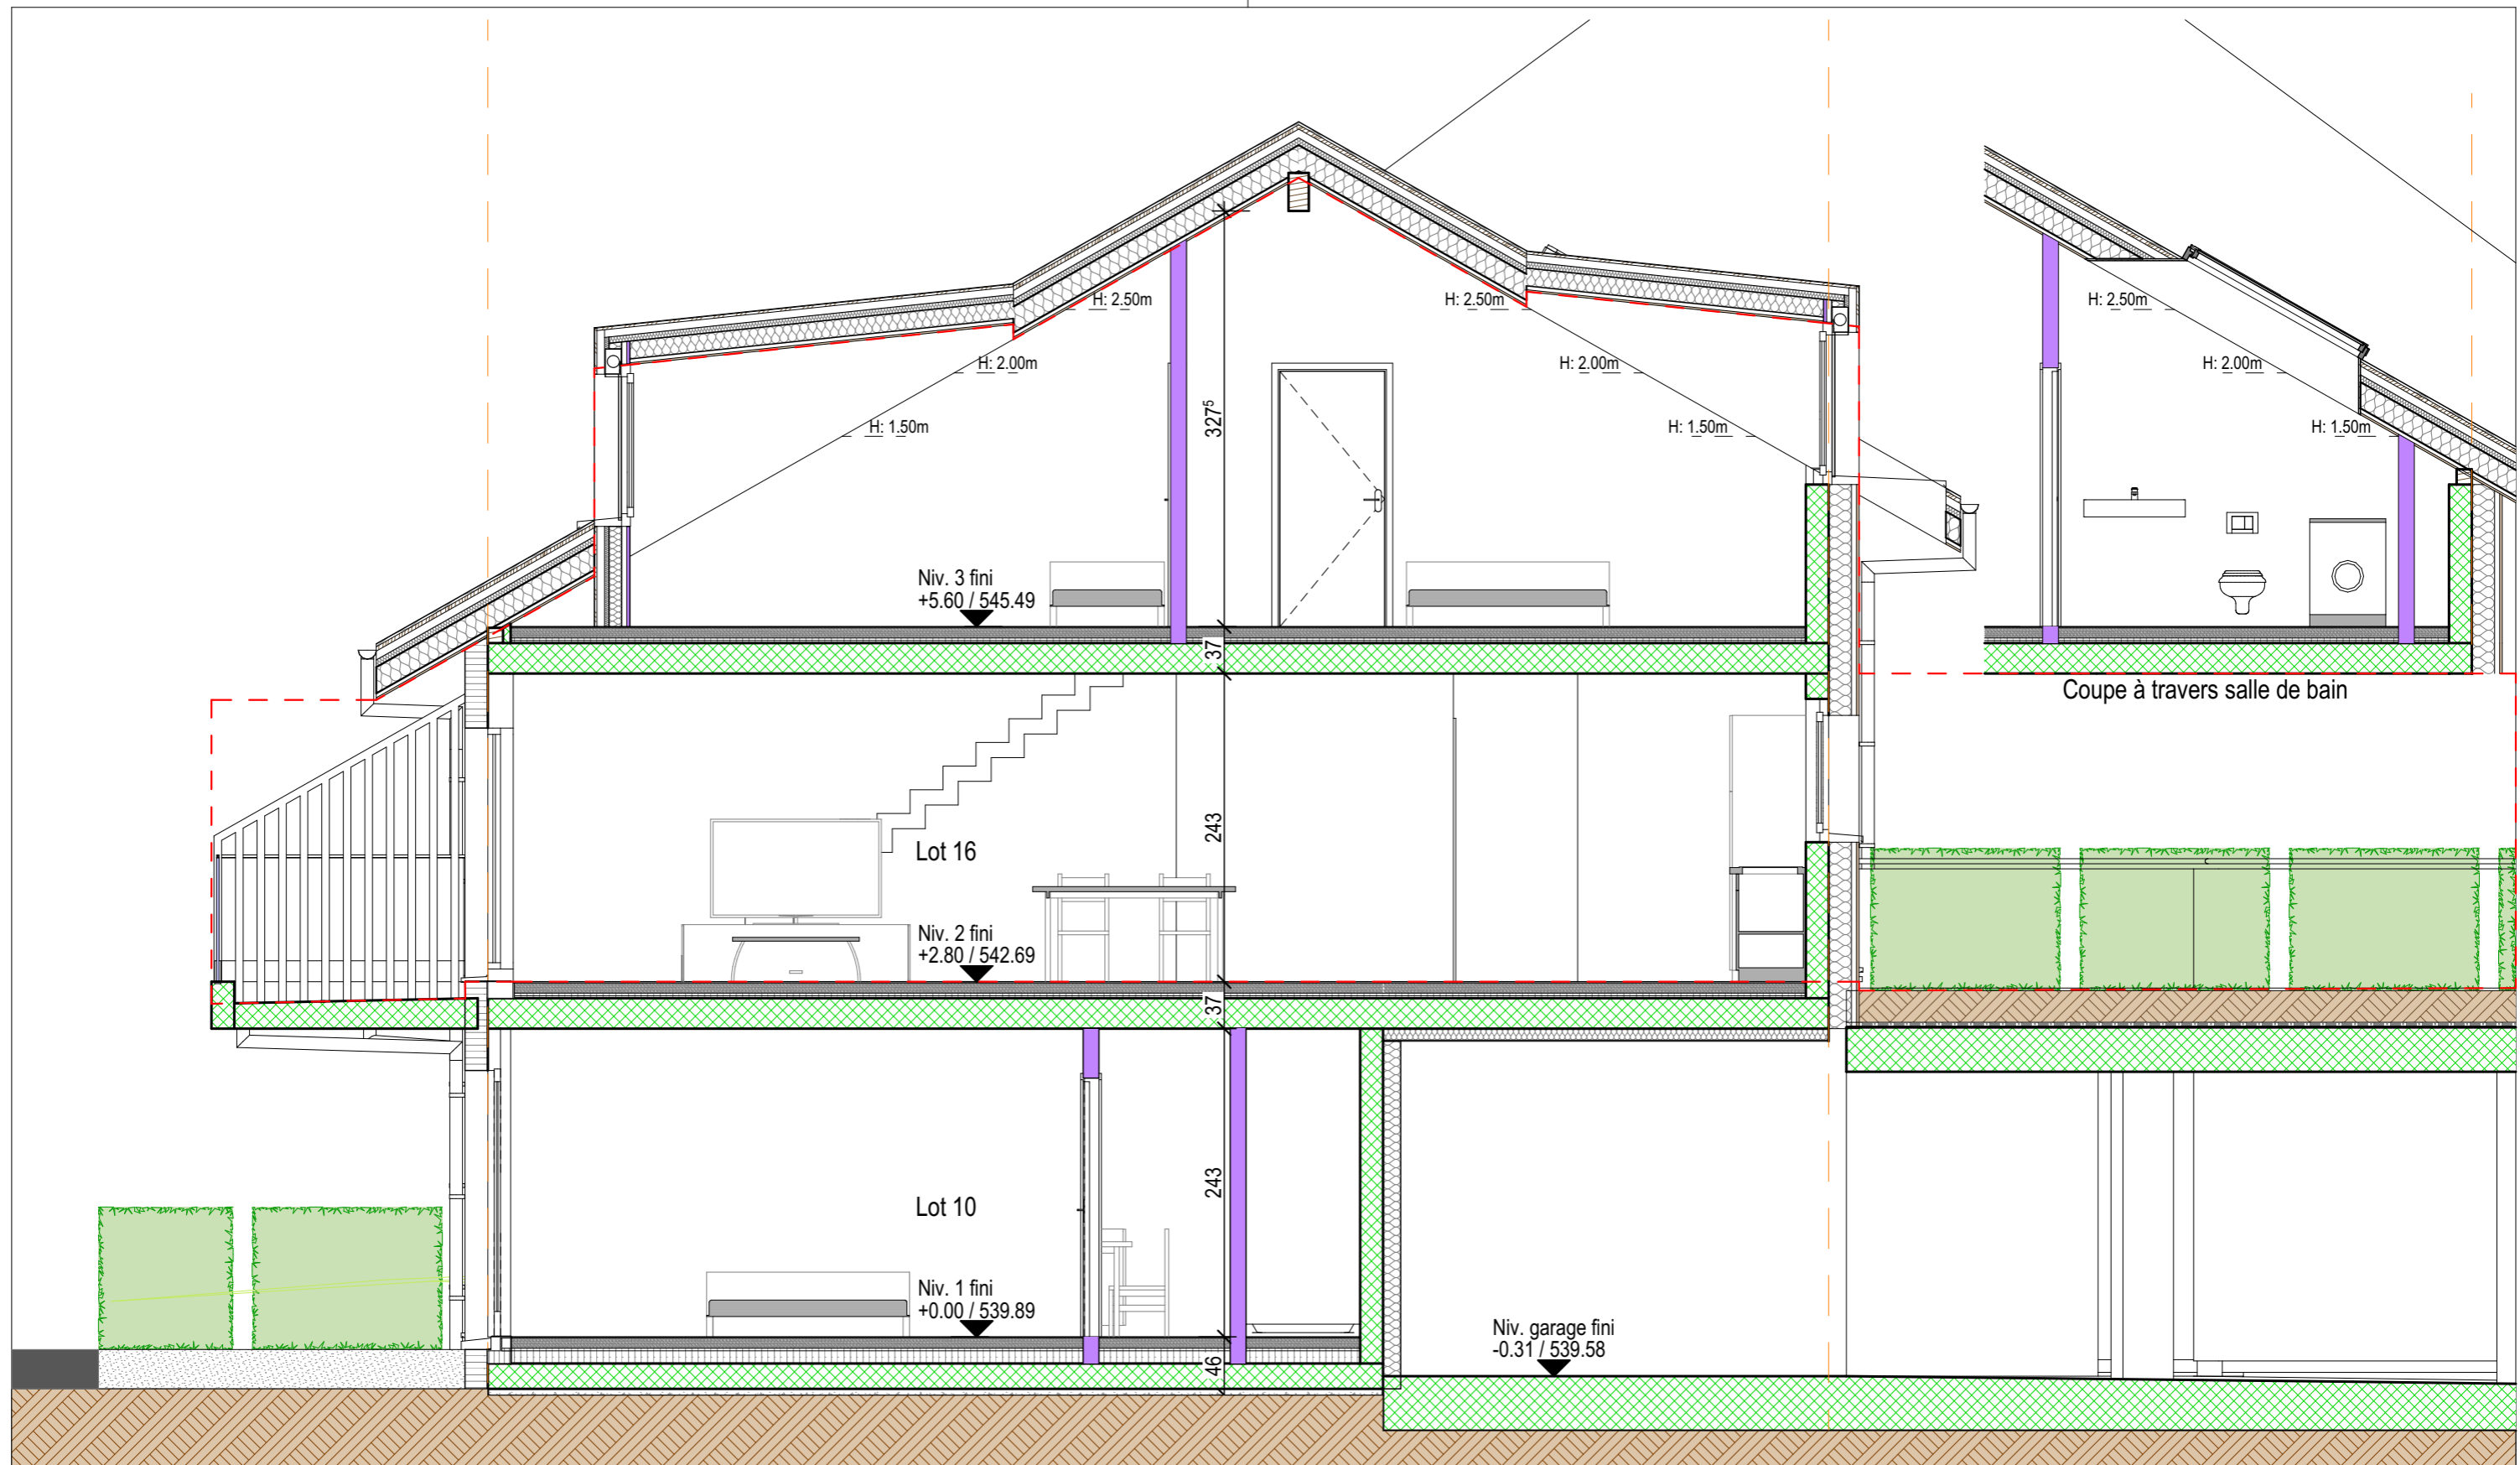
COUPE
TRANSVERSALE


SDB
 Lot 16-8
 Surface: 5.91 m²
 Sol: Non défini
 Mur: Non défini
 Plaf.: Non défini
 Surface vitrée: 1.50m²

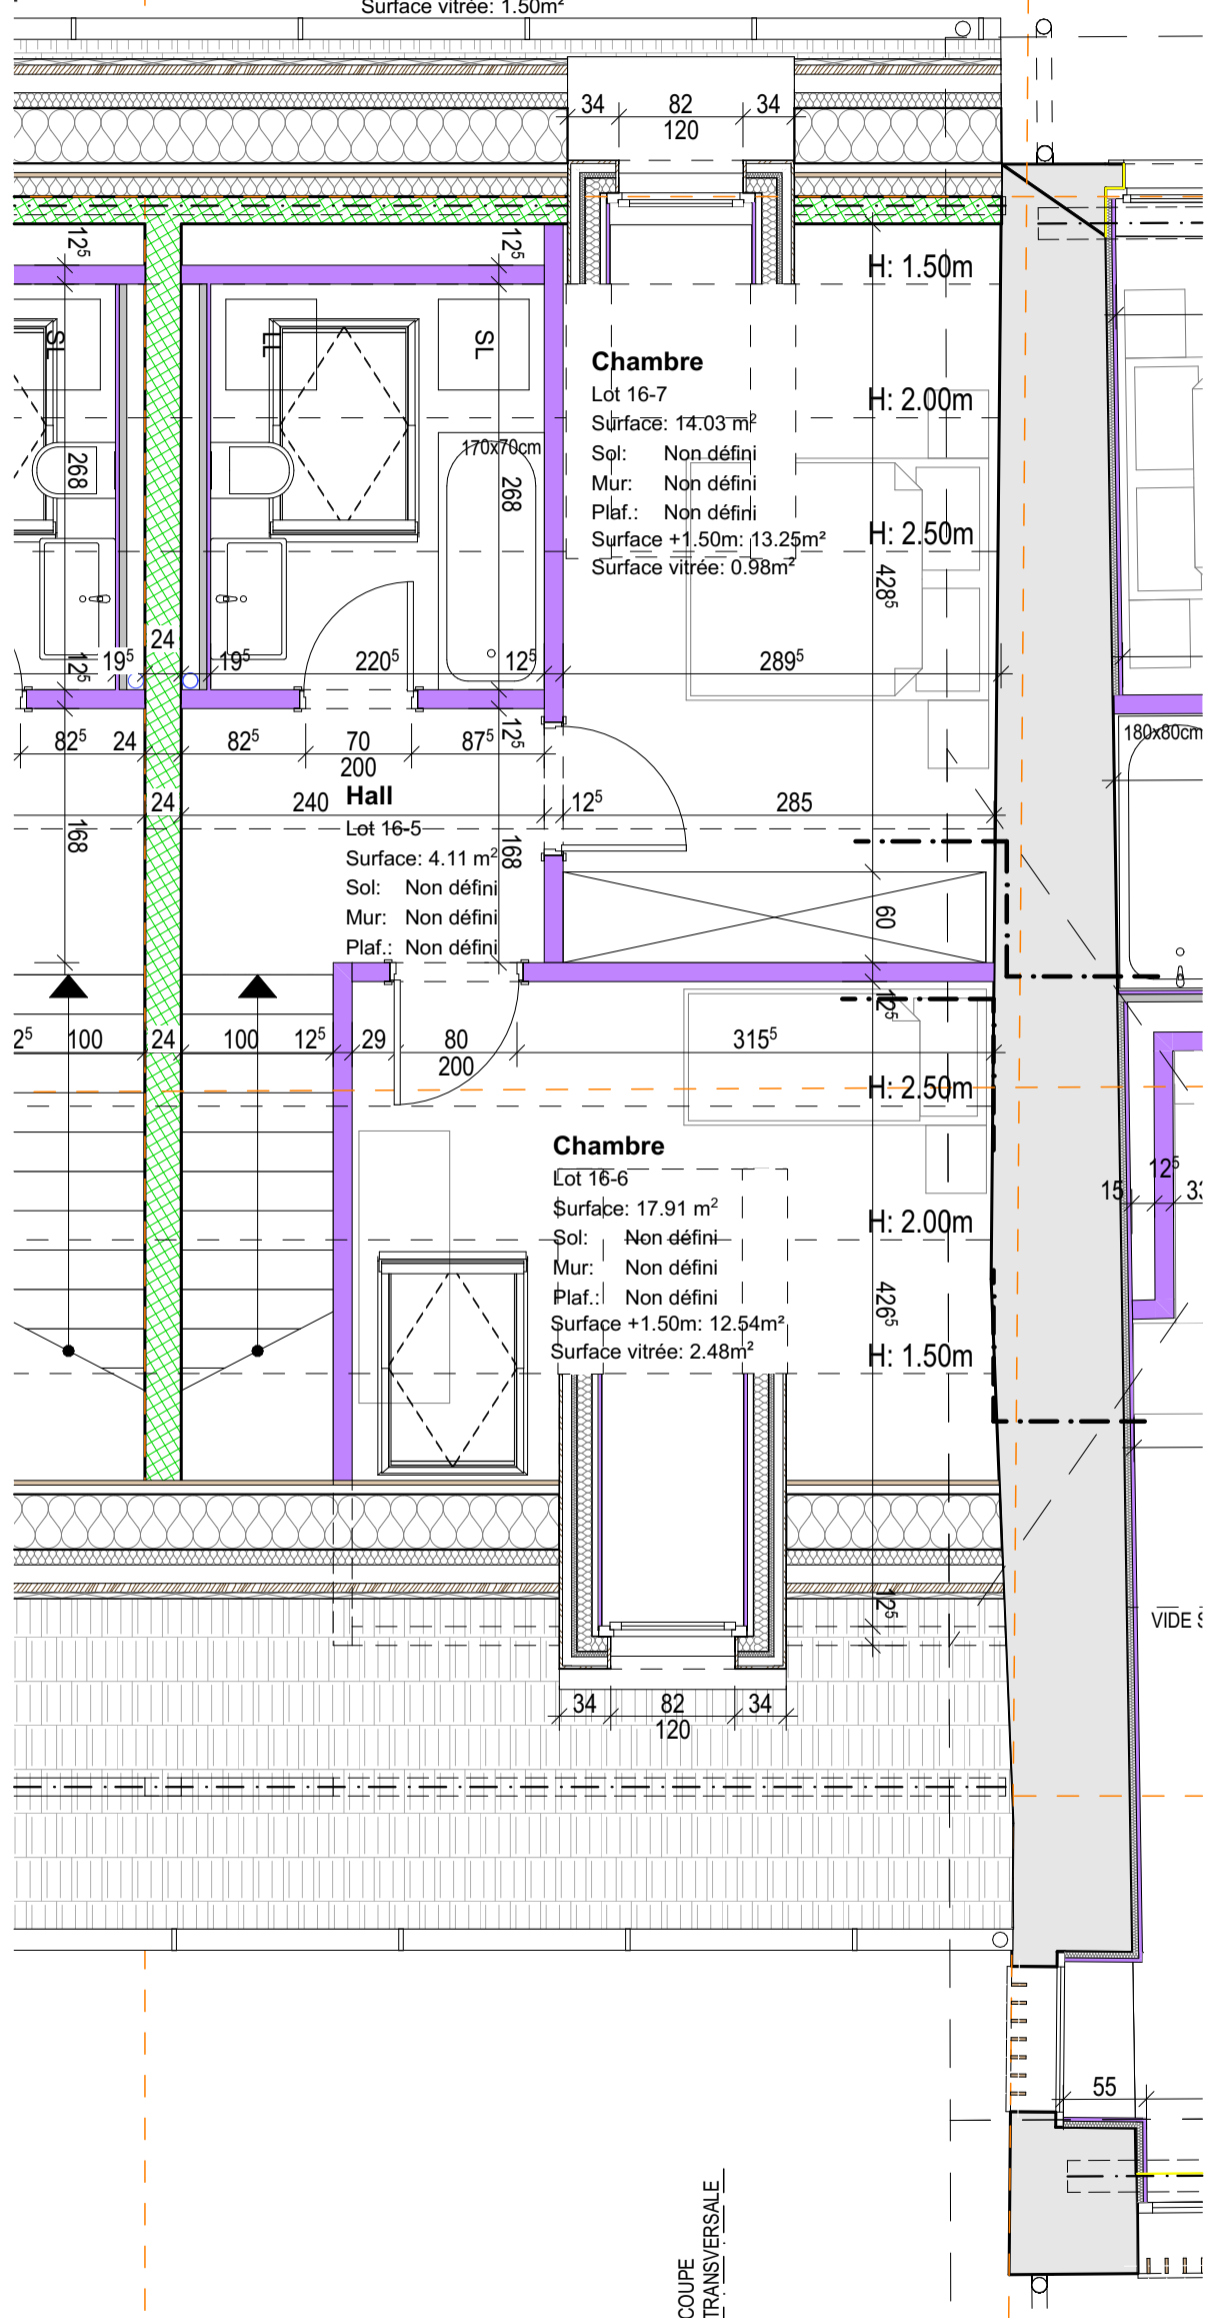


COUPE
TRANSVERSALE


n° dossier 2018-190 	RURAL EXTRAIT PAR APPARTEMENT Lot 16 étage	date d'édition: 28.05.2020 format: A3 éch.: 1:50 N° plan: 16.2 Dess.: fm / dc
	Fleximmo Investissement SA Construction de 2x4 villas mitoyennes, d'un nouveau bâtiment avec 5 appartements, de la rénovation d'une maison et du changement d'affectation d'un rural classé en 8 appartements. Art. 63 RF de la commune de Génolier - Chemin Derrière-l'Eglise. Atelier Coplan sàrl - rte de Beaumont 2 - 1700 Fribourg - Tél. 026 426 00 40 - Fax 026 426 00 46 - arch@atelier-coplan.ch	



n° dossier 2018-190 	RURAL EXTRAIT PAR APPARTEMENT	date d'édition: 28.05.2020
	Lot 16 Coupe transversale	format: A3 éch.: 1:50 N° plan: 16.3 Dess.: fm / dc
Fleximmo Investissement SA Construction de 2x4 villas mitoyennes, d'un nouveau bâtiment avec 5 appartements, de la rénovation d'une maison et du changement d'affectation d'un rural classé en 8 appartements. Art. 63 RF de la commune de Génomier - Chemin Derrière-l'Eglise.		
Atelier Coplan sàrl - rte de Beaumont 2 - 1700 Fribourg - Tél. 026 426 00 40 - Fax 026 426 00 46 - arch@atelier-coplan.ch		

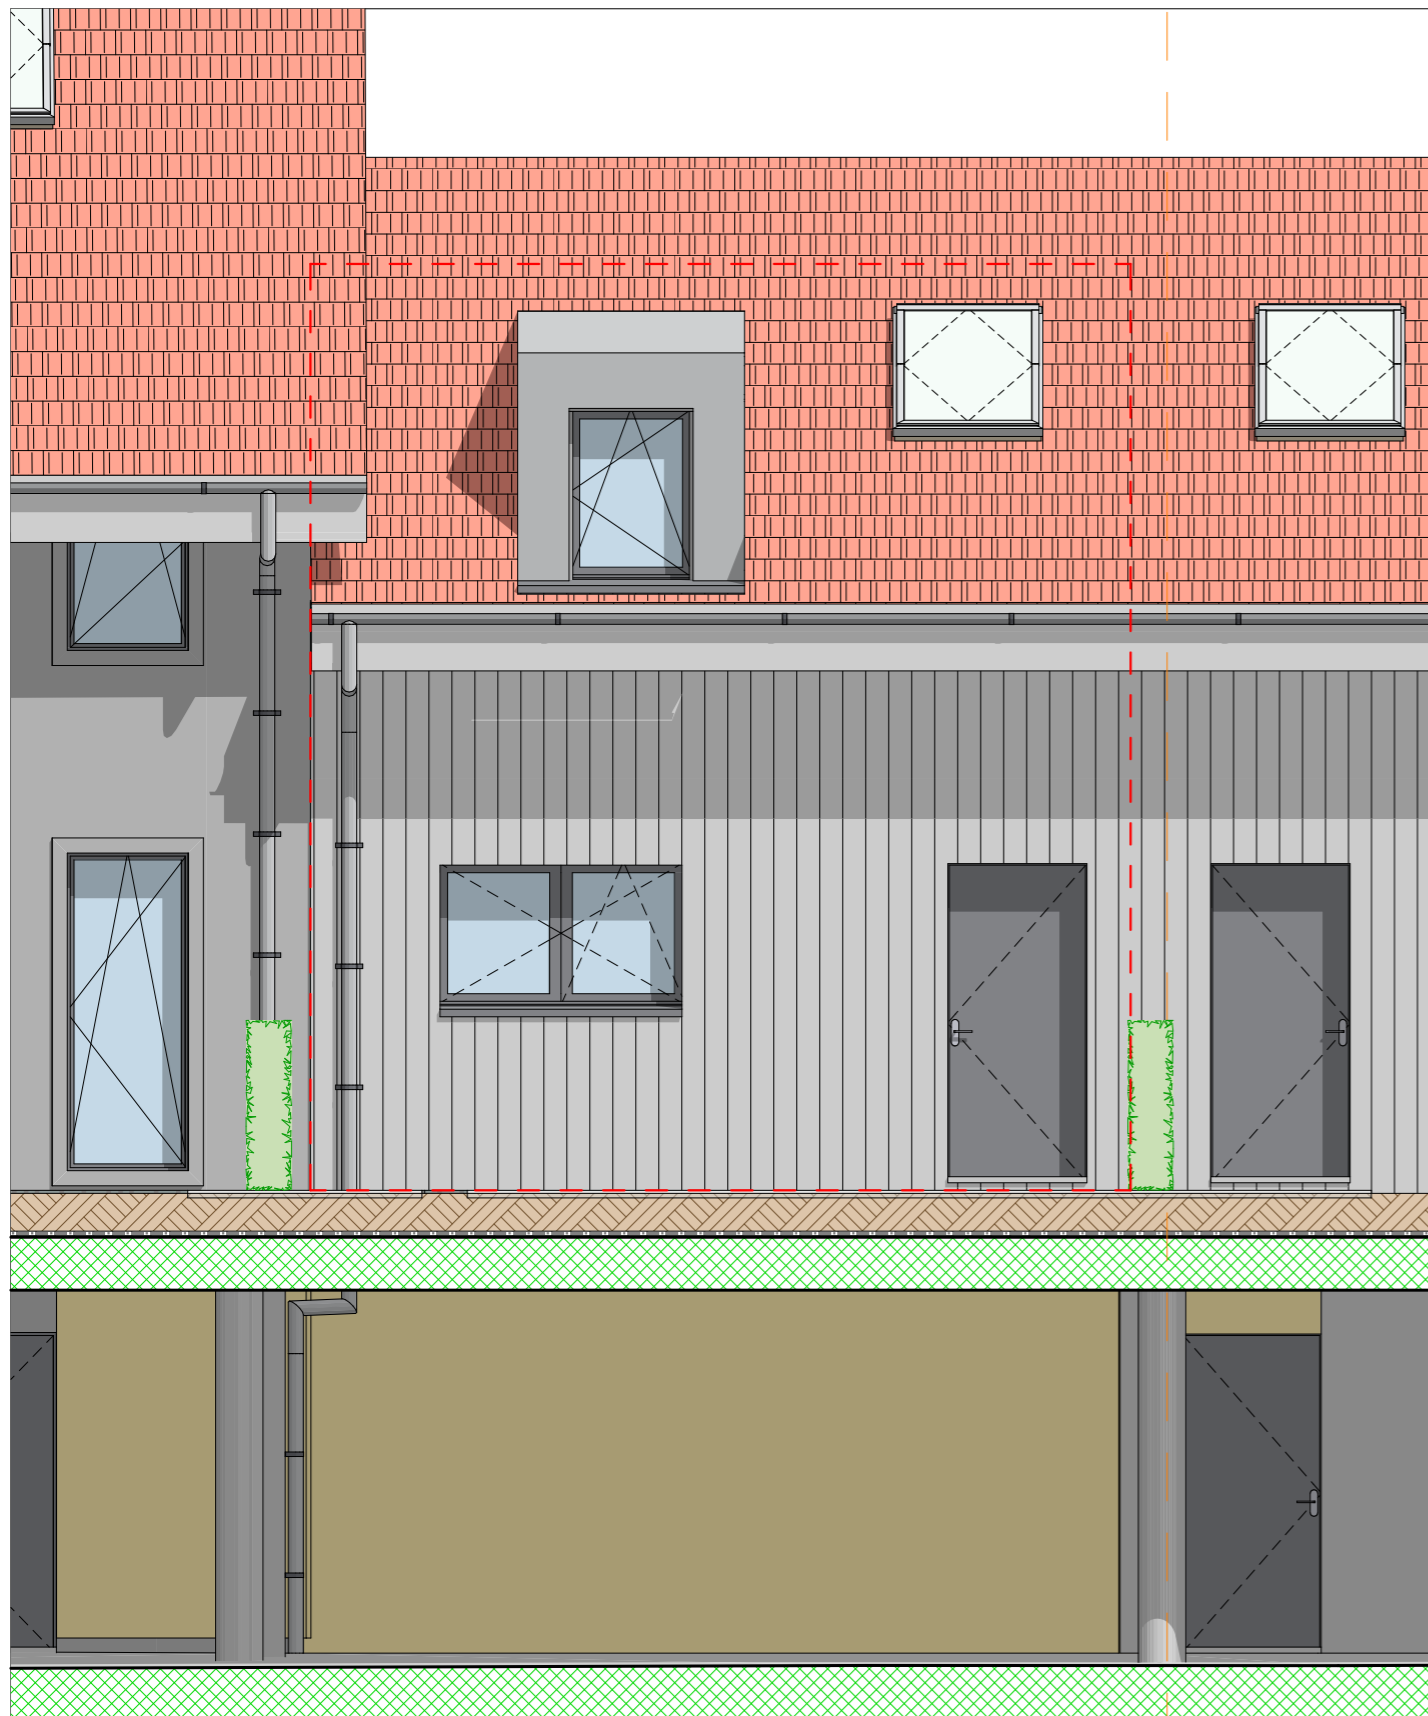

Façade Nord

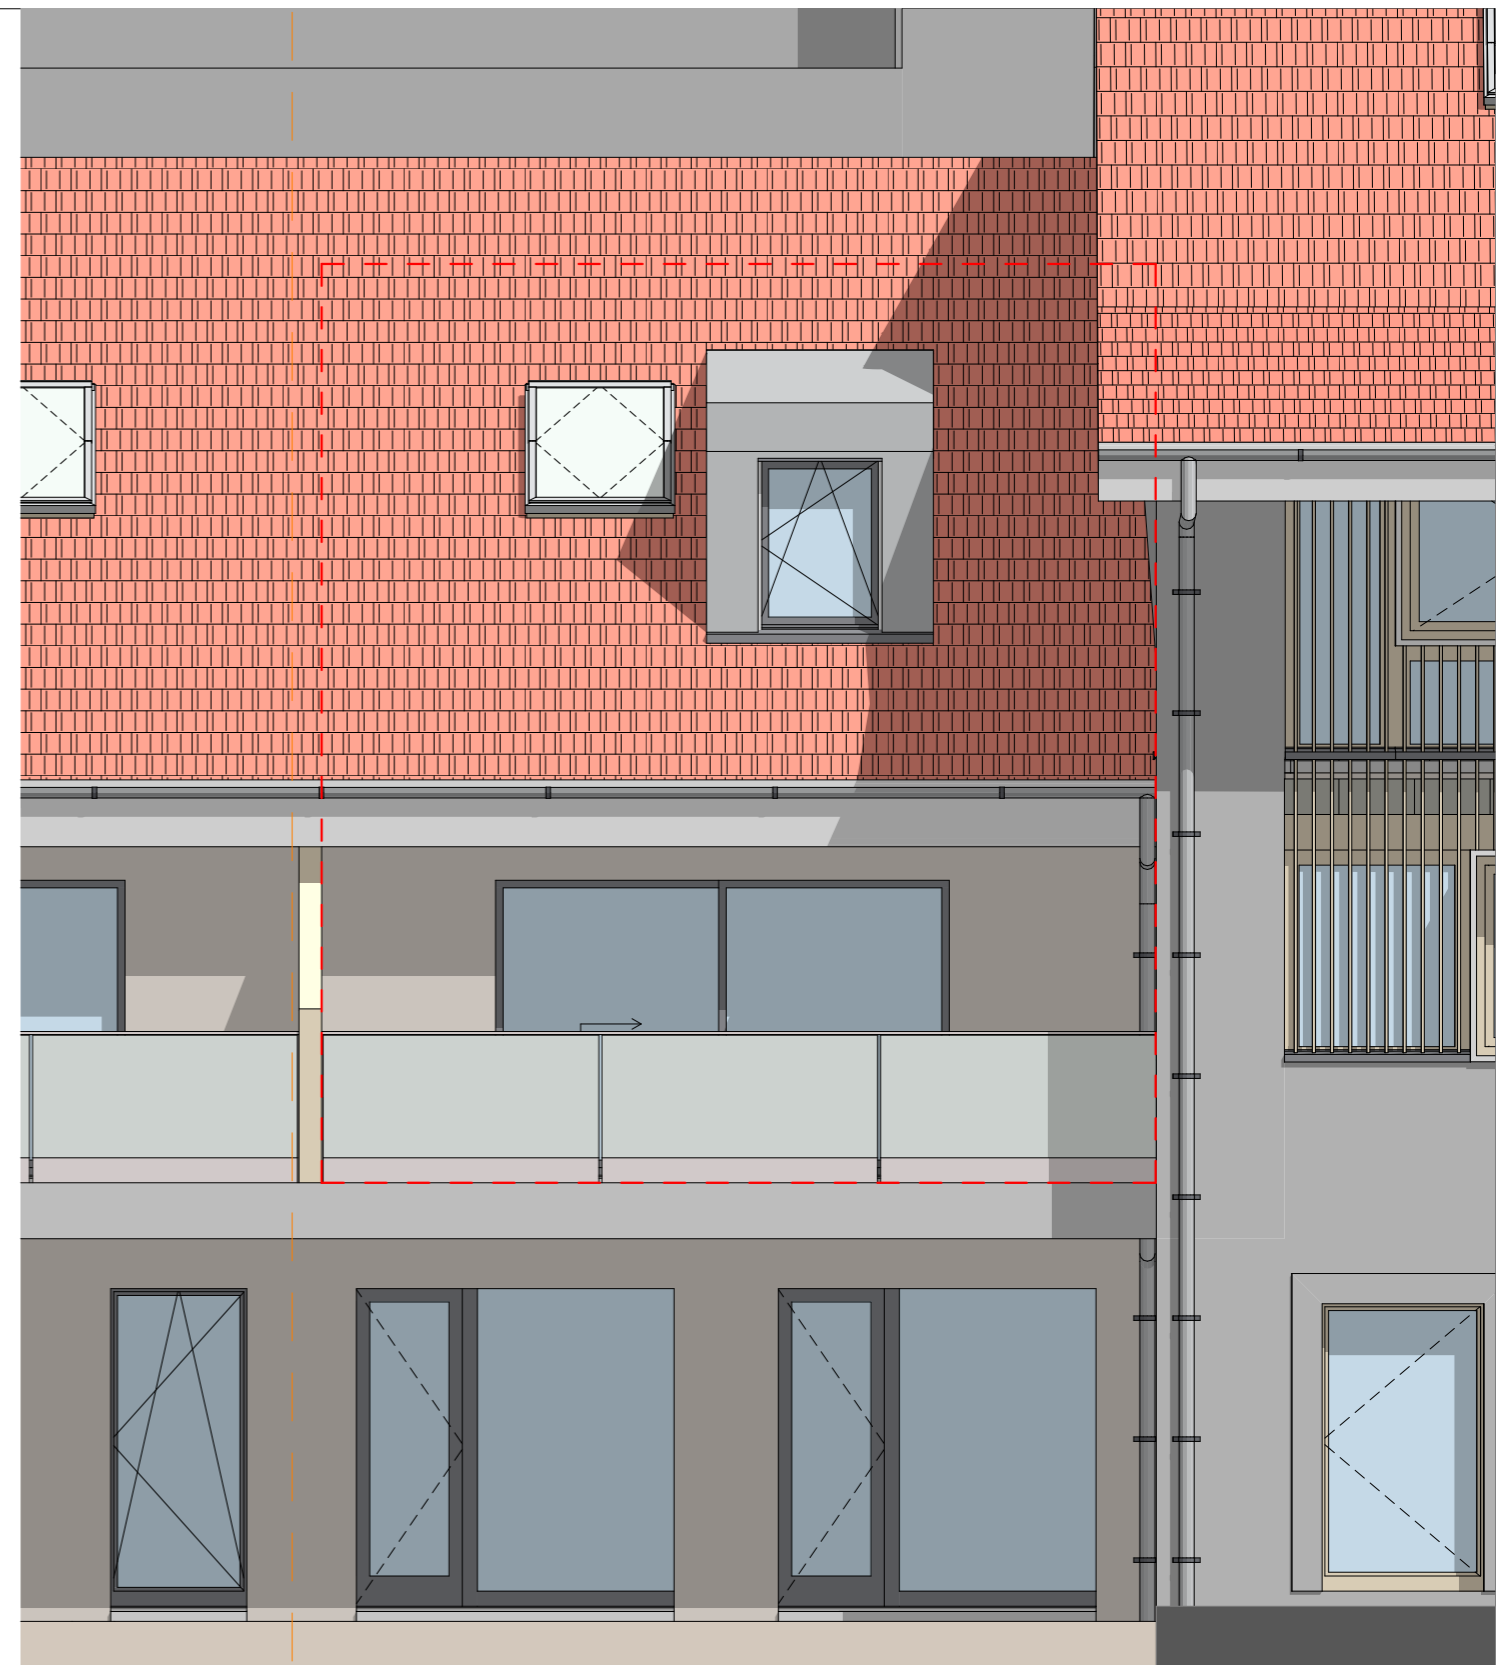

Façade Sud

n° dossier 2018-190	RURAL EXTRAIT PAR APPARTEMENT	date d'édition:	28.05.2020	
	Lot 16 Façades Nord / Sud	format:	A3	éch.: 1:50
coplan	Fleximmo Investissement SA Construction de 2x4 villas mitoyennes, d'un nouveau bâtiment avec 5 appartements, de la rénovation d'une maison et du changement d'affectation d'un rural classé en 8 appartements. Art. 63 RF de la commune de Génolier - Chemin Derrière-l'Eglise.	N° plan:	16.4	Dess.: fm / dc
		Atelier Coplan sàrl - rte de Beaumont 2 - 1700 Fribourg - Tél. 026 426 00 40 - Fax 026 426 00 46 - arch@atelier-coplan.ch		