


COUPE
LONGITUDINALE

COUPE
LONGITUDINALE

n° dossier 2018-190 	RURAL EXTRAIT PAR APPARTEMENT Lot 2 rez	date d'édition: 26.06.2020 format: 29.7/50.0 éch.: 1:50 N° plan: 2.1 Dess.: fm / dc
	Fleximmo Investissements SA Construction de 2x4 villas mitoyennes, d'un nouveau bâtiment avec 5 appartements, de la rénovation d'une maison et du changement d'affectation d'un rural classé en 8 appartements. Art. 63 RF de la commune de Génolier - Chemin Derrière-l'Eglise. Atelier Coplan sàrl - rte de Beaumont 2 - 1700 Fribourg - Tél. 026 426 00 40 - Fax 026 426 00 46 - arch@atelier-coplan.ch	

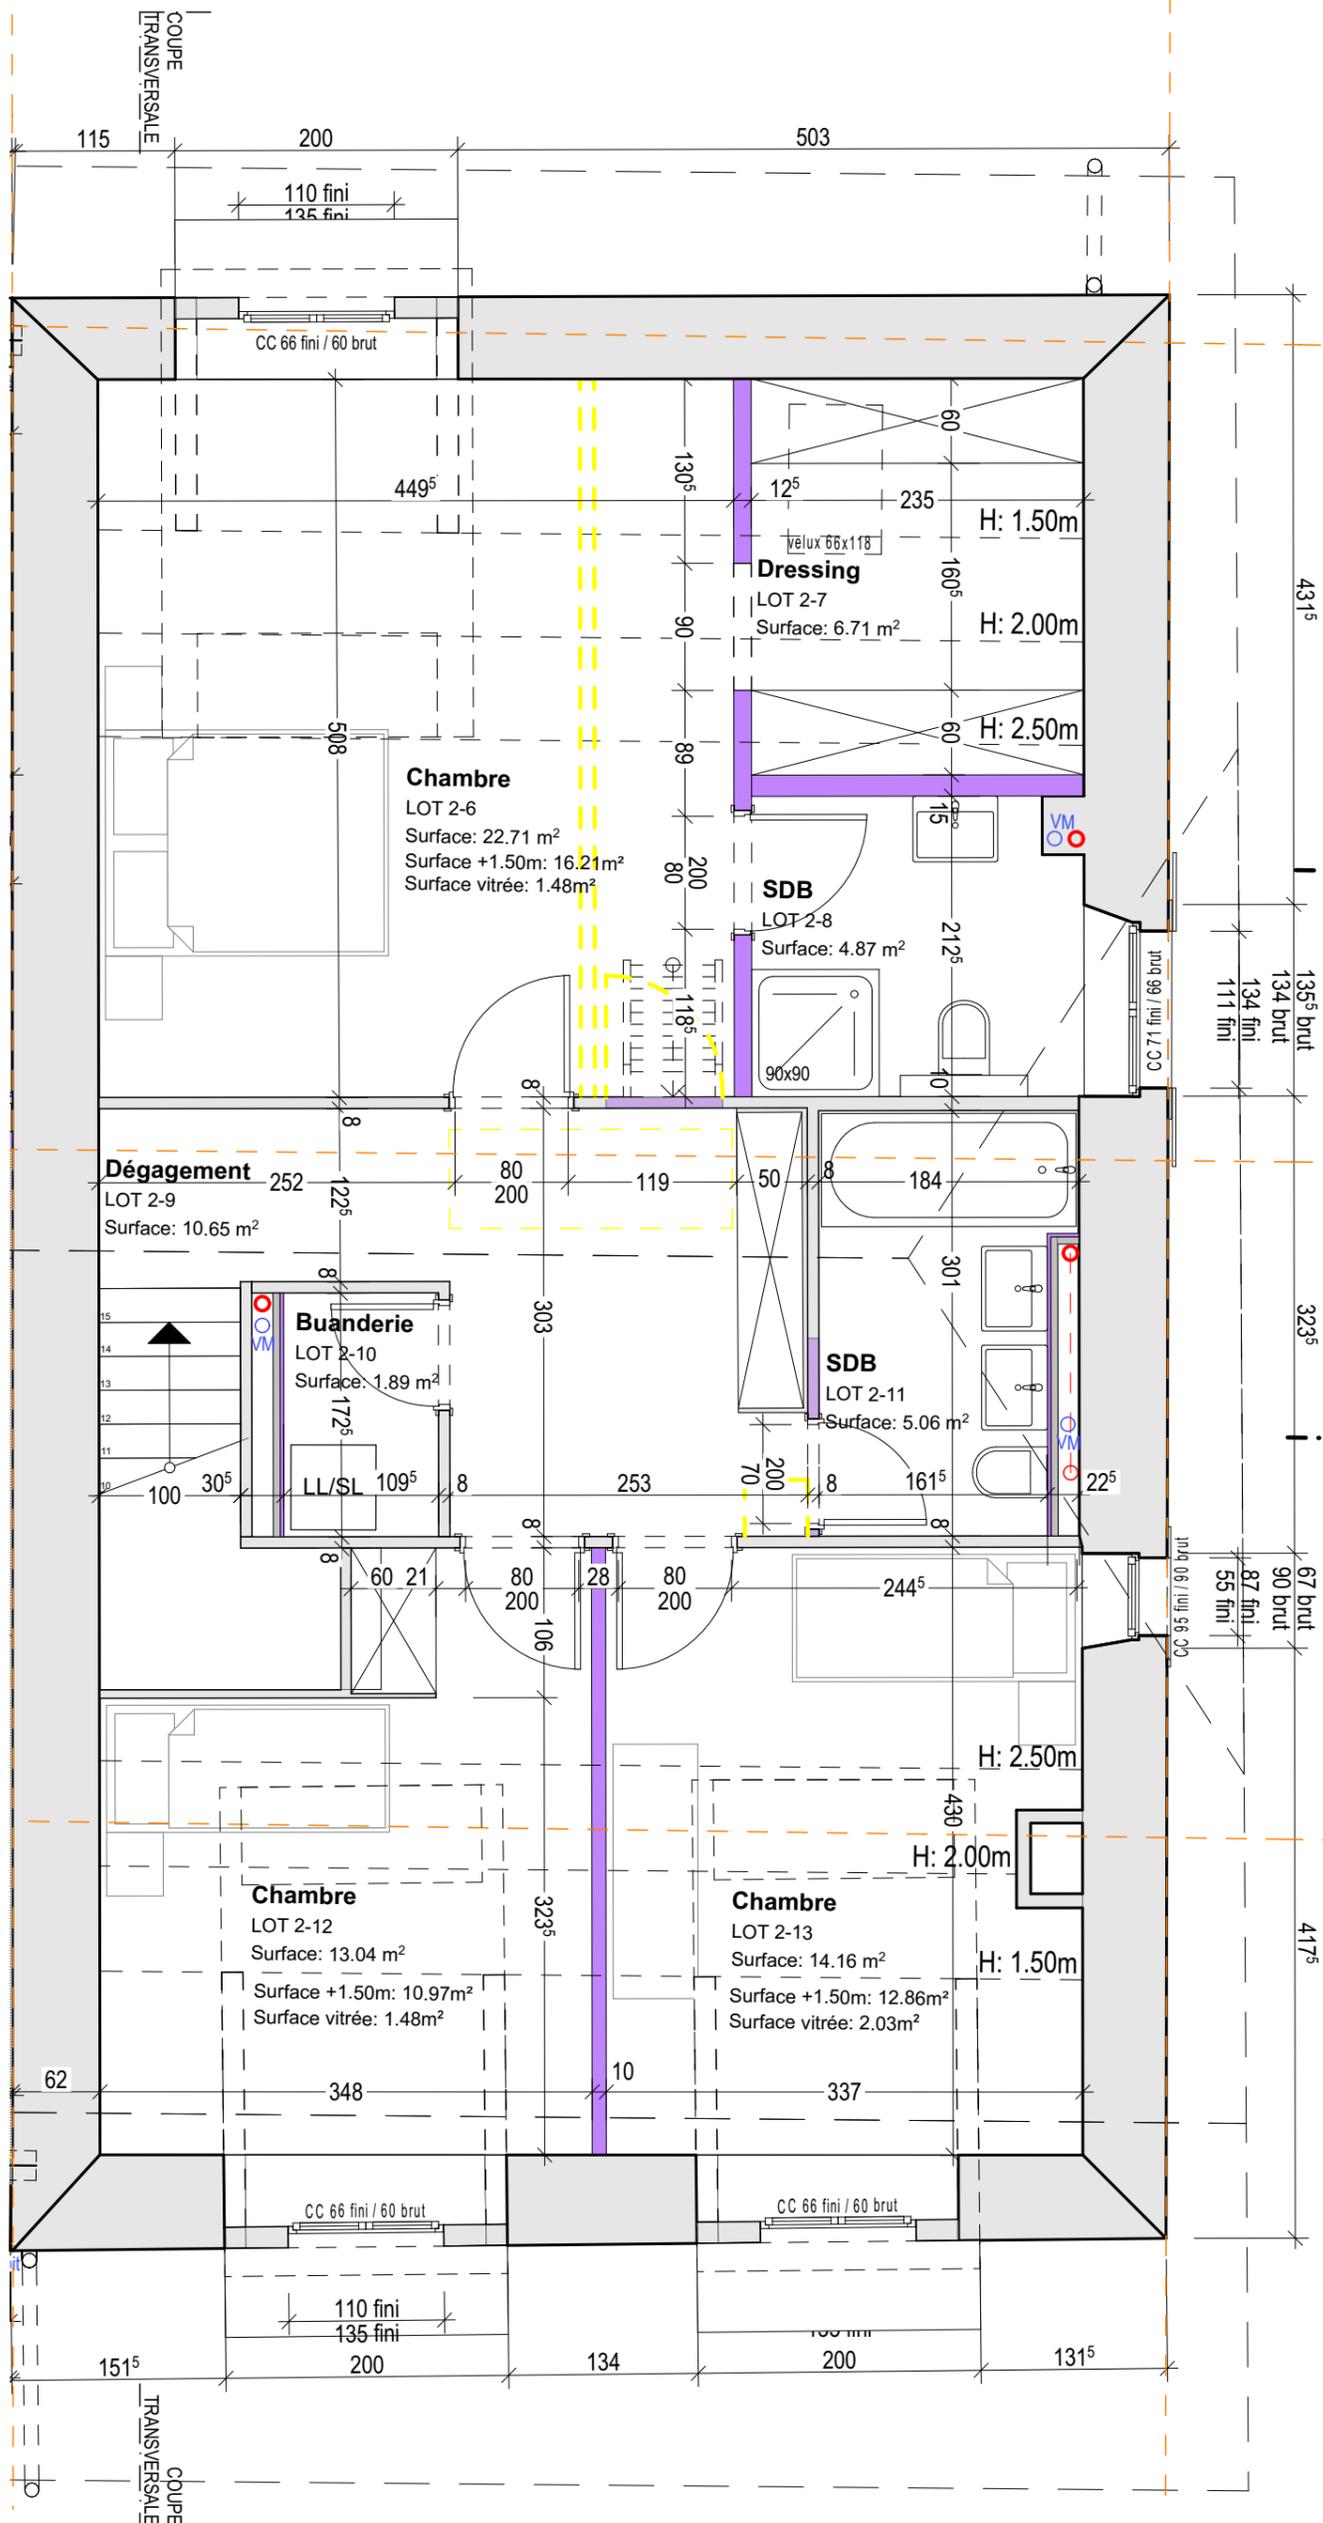


COUPE
LONGITUDINALE

COUPE
LONGITUDINALE

n° dossier 2018-190 	RURAL EXTRAIT PAR APPARTEMENT Lot 2 étage	date d'édition: 26.06.2020 format: A3 éch.: 1:50 N° plan: 2.2 Dess.: fm / dc
	Fleximmo Investissements SA Construction de 2x4 villas mitoyennes, d'un nouveau bâtiment avec 5 appartements, de la rénovation d'une maison et du changement d'affectation d'un rural classé en 8 appartements. Art. 63 RF de la commune de Génomier - Chemin Derrière-l'Eglise. Atelier Coplan sàrl - rte de Beaumont 2 - 1700 Fribourg - Tél. 026 426 00 40 - Fax 026 426 00 46 - arch@atelier-coplan.ch	



COUPE
TRANSVERSALE

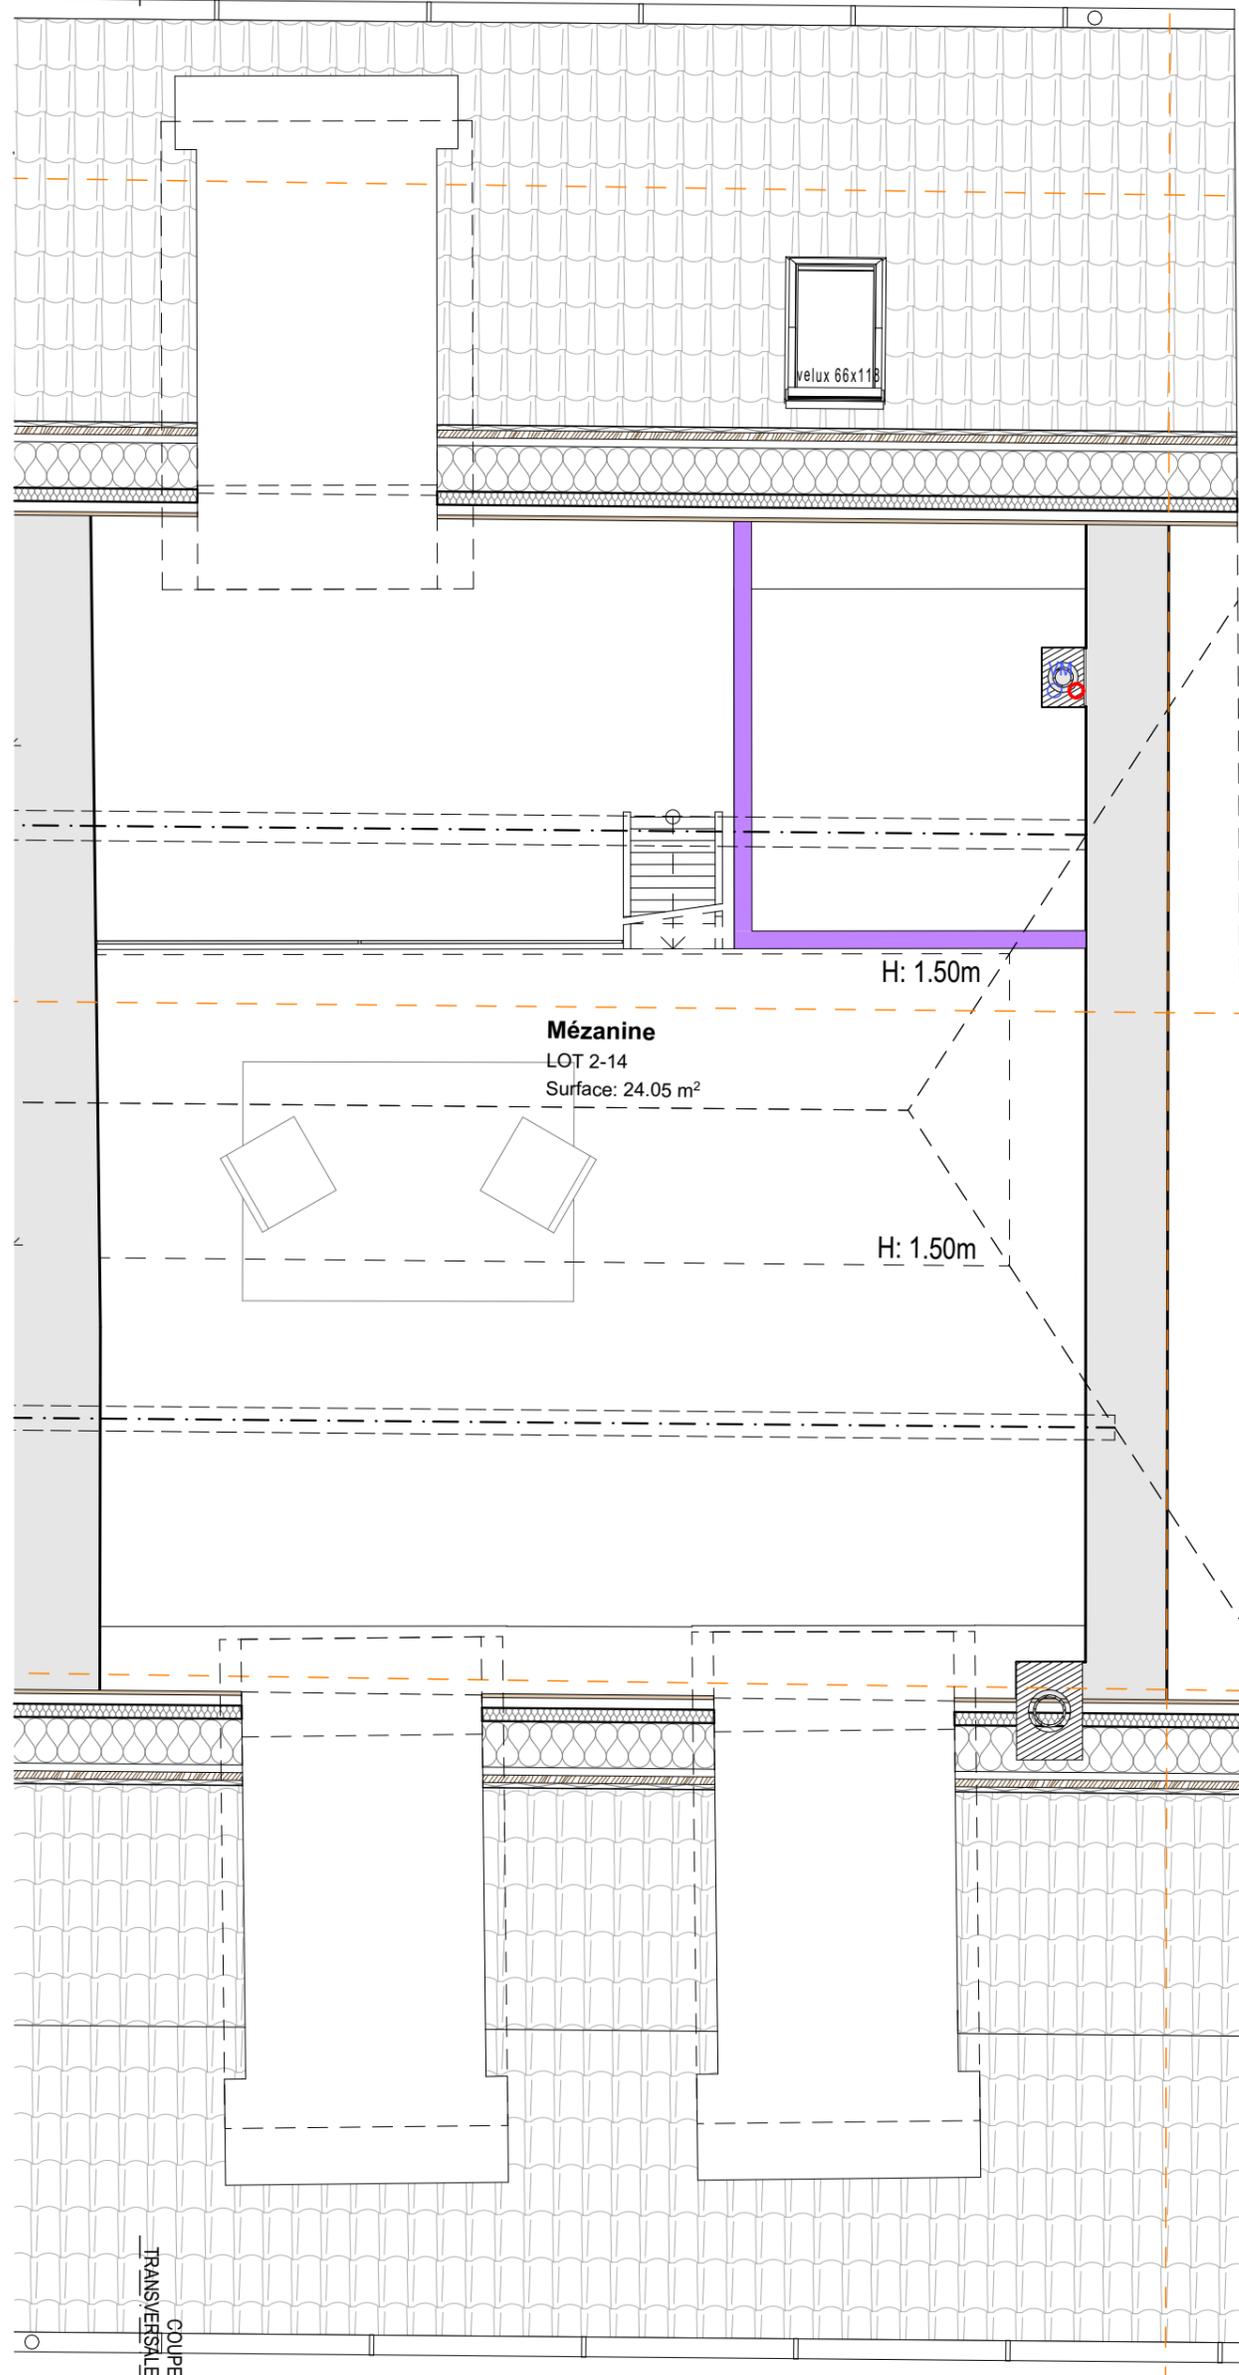

COUPE
LONGITUDINALE

COUPE
LONGITUDINALE

Mézanine
LOT 2-14
Surface: 24.05 m²

H: 1.50m

H: 1.50m

COUPE
TRANSVERSALE

RURAL EXTRAIT PAR APPARTEMENT
Lot 2 mézanine


date d'édition:	26.06.2020		
format:	A3	éch.:	1:50
N° plan:	2.3	Dess.:	fm / dc

n° dossier
2018-190



Fleximmo Investissements SA
Construction de 2x4 villas mitoyennes, d'un nouveau bâtiment avec 5 appartements, de la rénovation d'une maison et du changement d'affectation d'un rural classé en 8 appartements.
Art. 63 RF de la commune de Génolier - Chemin Derrière-l'Eglise.

Atelier Coplan sàrl - rte de Beaumont 2 - 1700 Fribourg - Tél. 026 426 00 40 - Fax 026 426 00 46 - arch@atelier-coplan.ch

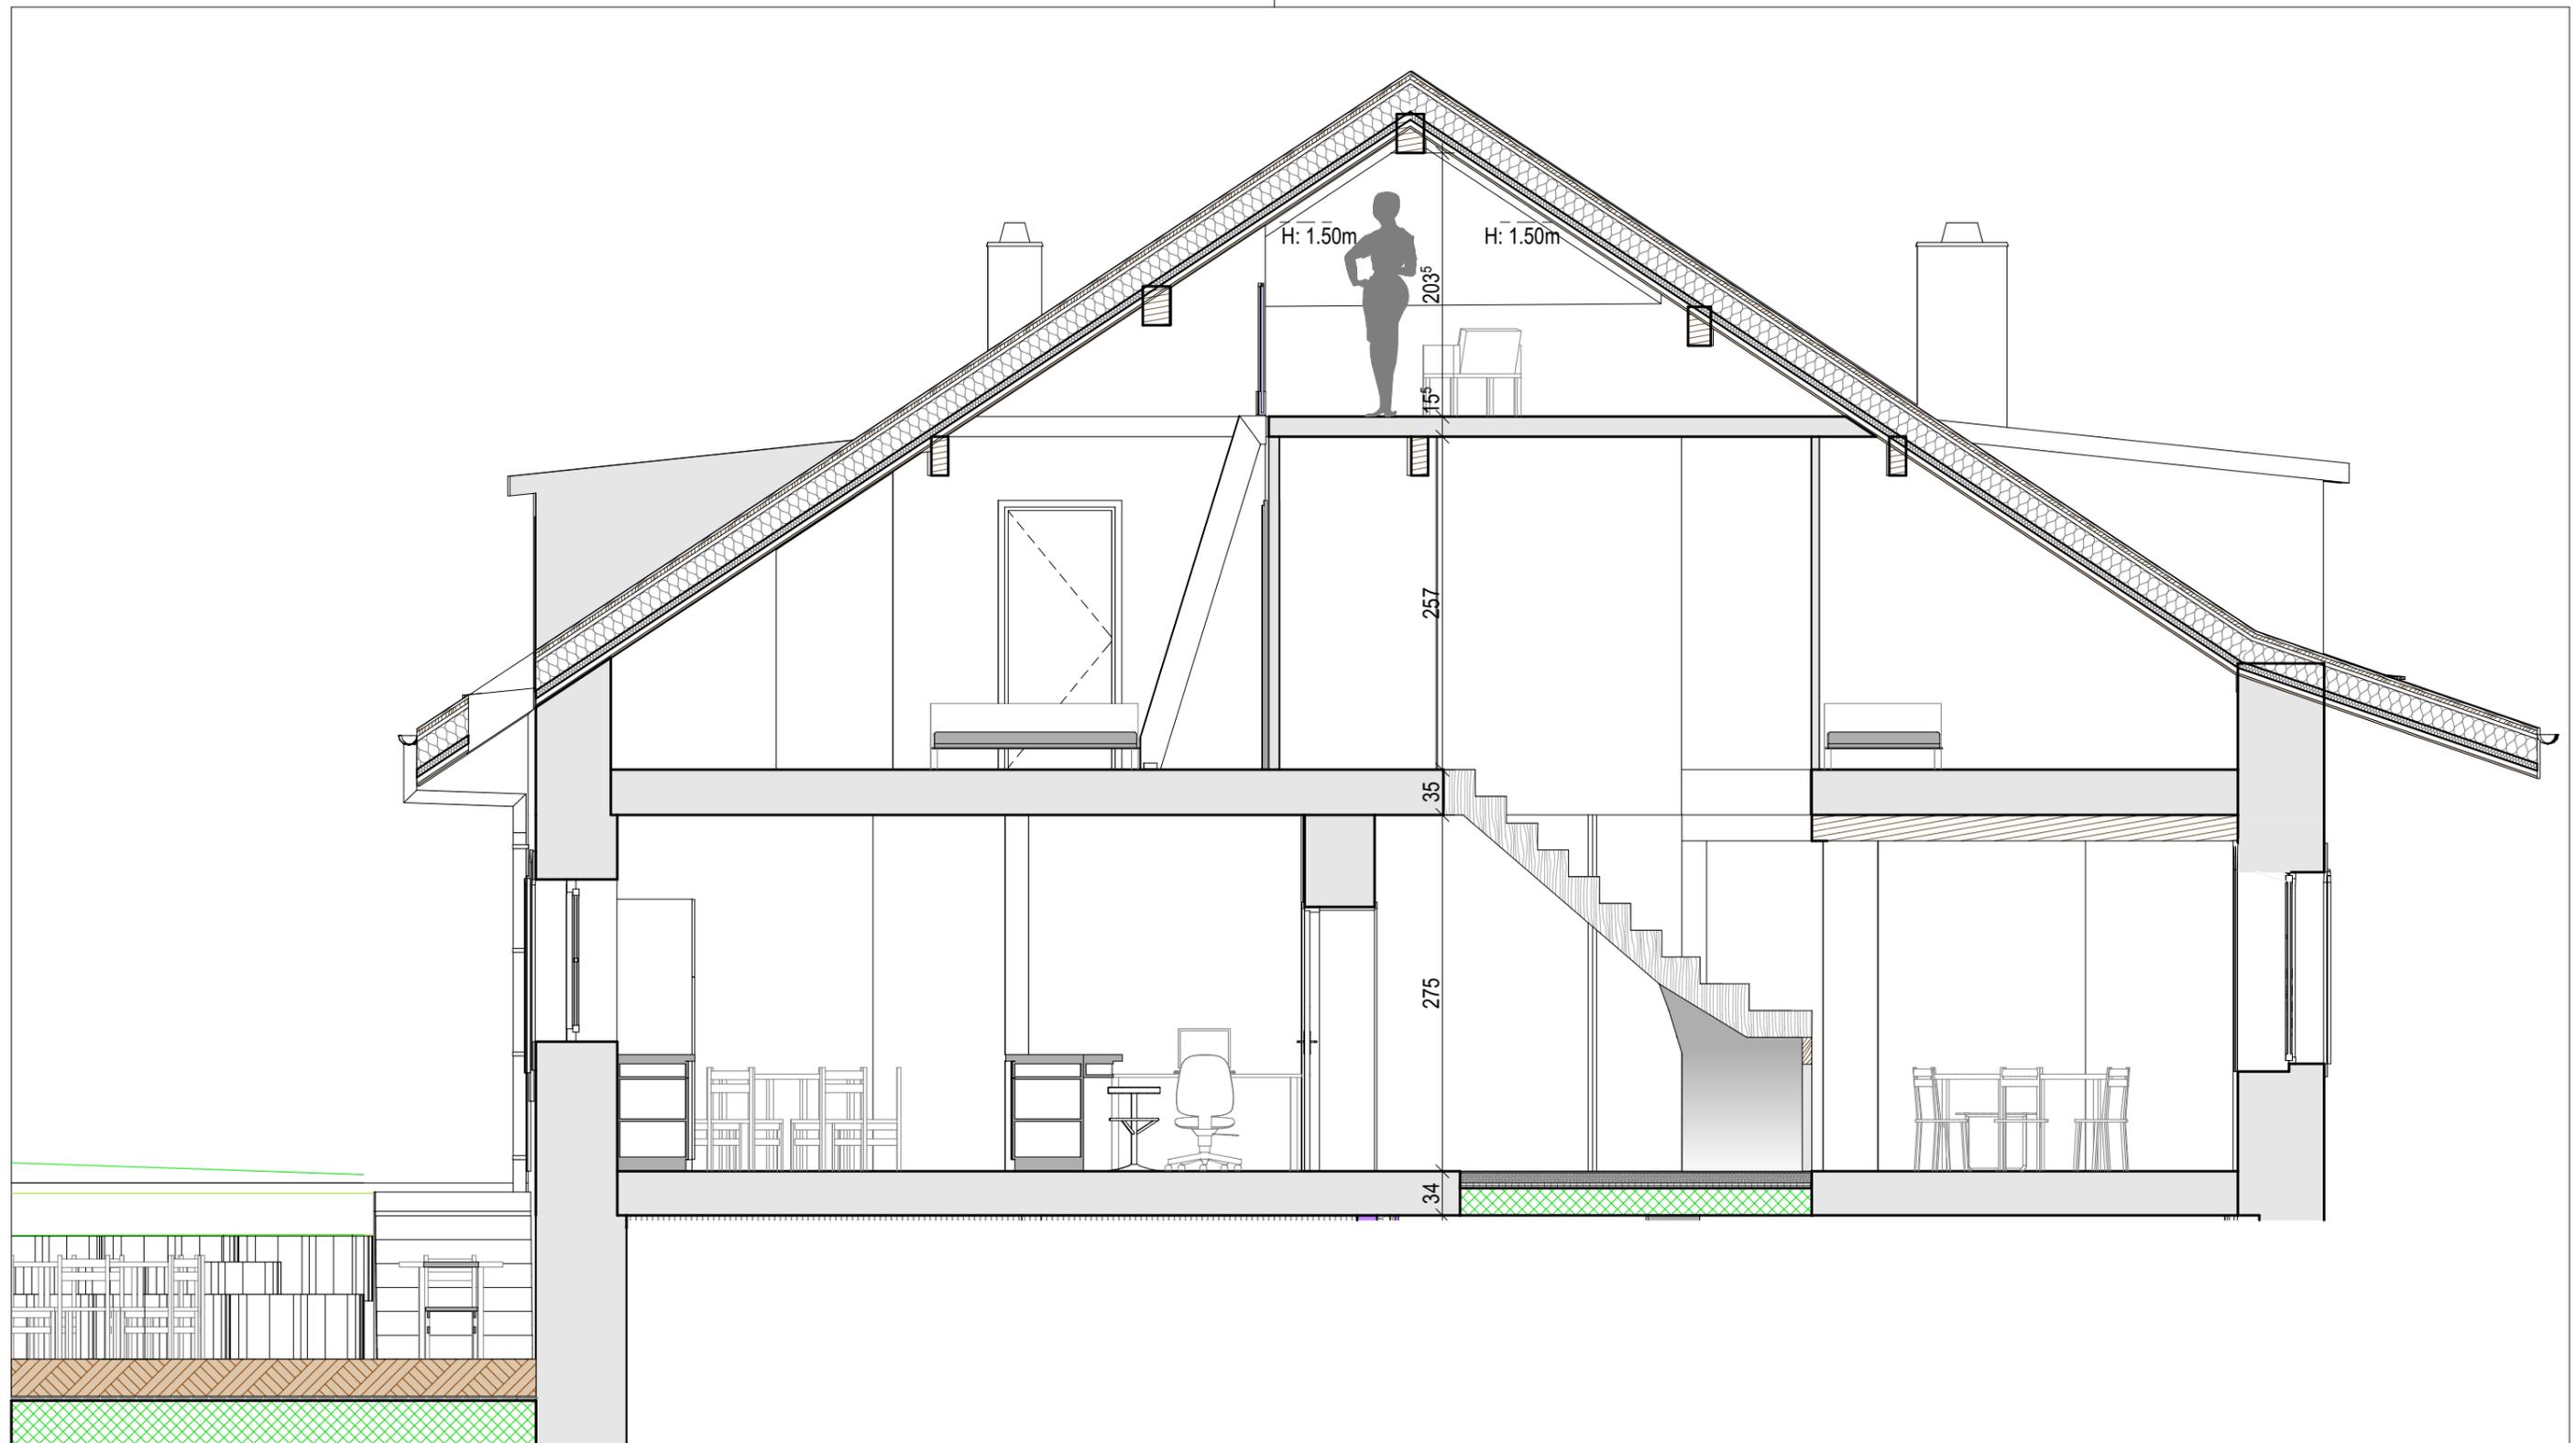


n° dossier 2018-190	RURAL EXTRAIT PAR APPARTEMENT	date d'édition:	26.06.2020
	Lot 2 Coupe transversale	format:	A3 éch.: 1:50
coplan	Fleximmo Investissements SA Construction de 2x4 villas mitoyennes, d'un nouveau bâtiment avec 5 appartements, de la rénovation d'une maison et du changement d'affectation d'un rural classé en 8 appartements. Art. 63 RF de la commune de Génolier - Chemin Derrière-l'Eglise.	N° plan:	2.4 Dess.: fm / dc
		Atelier Coplan sàrl - rte de Beaumont 2 - 1700 Fribourg - Tél. 026 426 00 40 - Fax 026 426 00 46 - arch@atelier-coplan.ch	



n° dossier 2018-190	RURAL EXTRAIT PAR APPARTEMENT	date d'édition:	26.06.2020
	Lot 2 Coupe longitudinale	format:	A3 éch.: 1:50
coplan	Fleximmo Investissements SA Construction de 2x4 villas mitoyennes, d'un nouveau bâtiment avec 5 appartements, de la rénovation d'une maison et du changement d'affectation d'un rural classé en 8 appartements. Art. 63 RF de la commune de Génolier - Chemin Derrière-l'Eglise.	N° plan:	2.5 Dess.: fm / dc
		Atelier Coplan sàrl - rte de Beaumont 2 - 1700 Fribourg - Tél. 026 426 00 40 - Fax 026 426 00 46 - arch@atelier-coplan.ch	




Façade Nord

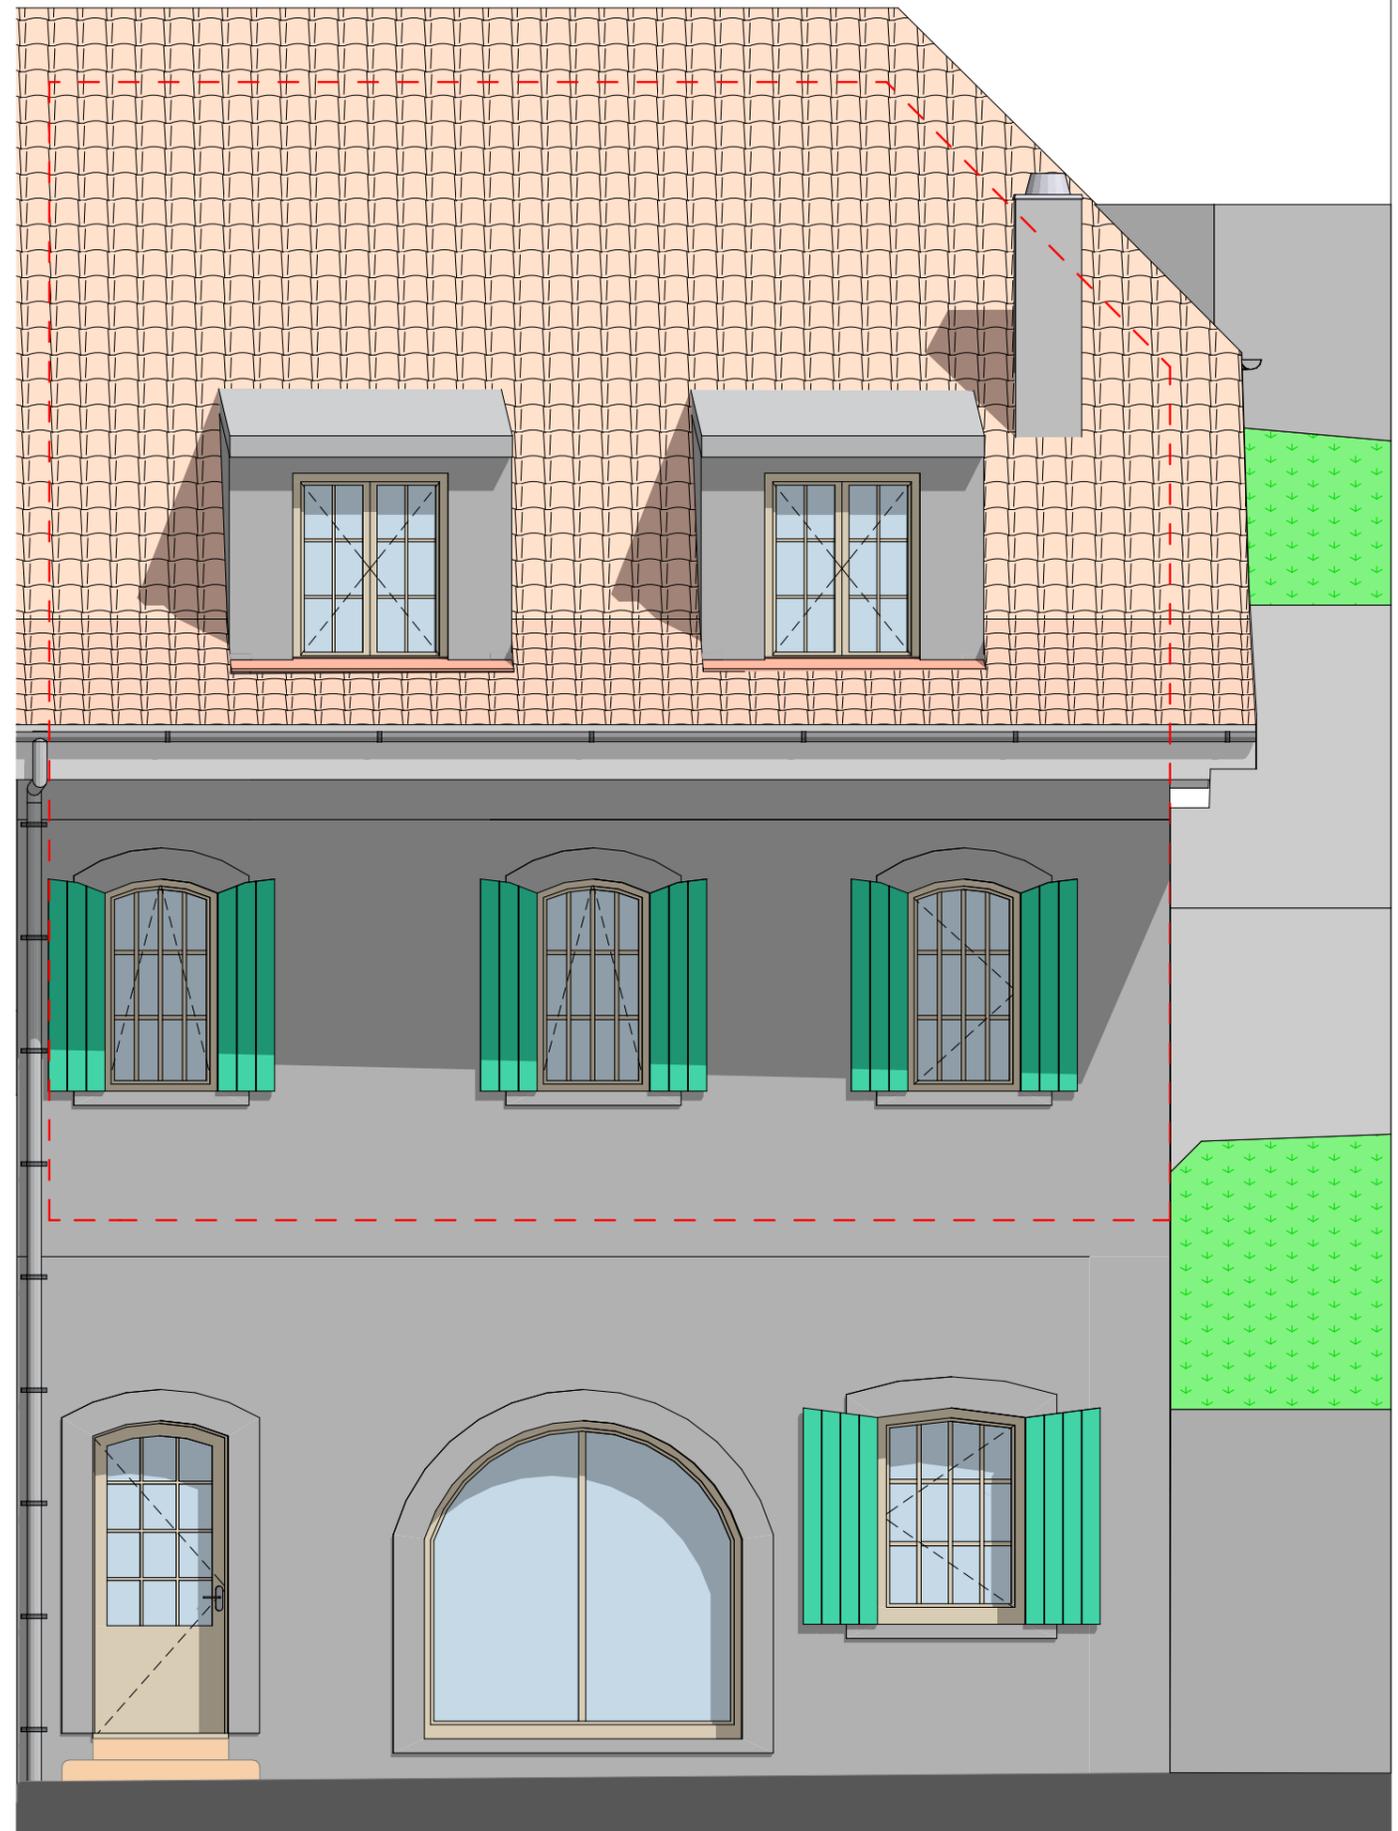

Façade Sud

n° dossier 2018-190	RURAL EXTRAIT PAR APPARTEMENT	date d'édition:	26.06.2020
	Lot 2 Façades Nord et Sud	format: A3	éch.: 1:50
coplan	Fleximmo Investissements SA Construction de 2x4 villas mitoyennes, d'un nouveau bâtiment avec 5 appartements, de la rénovation d'une maison et du changement d'affectation d'un rural classé en 8 appartements. Art. 63 RF de la commune de Génolier - Chemin Derrière-l'Eglise.	N° plan: 2.6	Dess.: fm / dc
Atelier Coplan sàrl - rte de Beaumont 2 - 1700 Fribourg - Tél. 026 426 00 40 - Fax 026 426 00 46 - arch@atelier-coplan.ch			

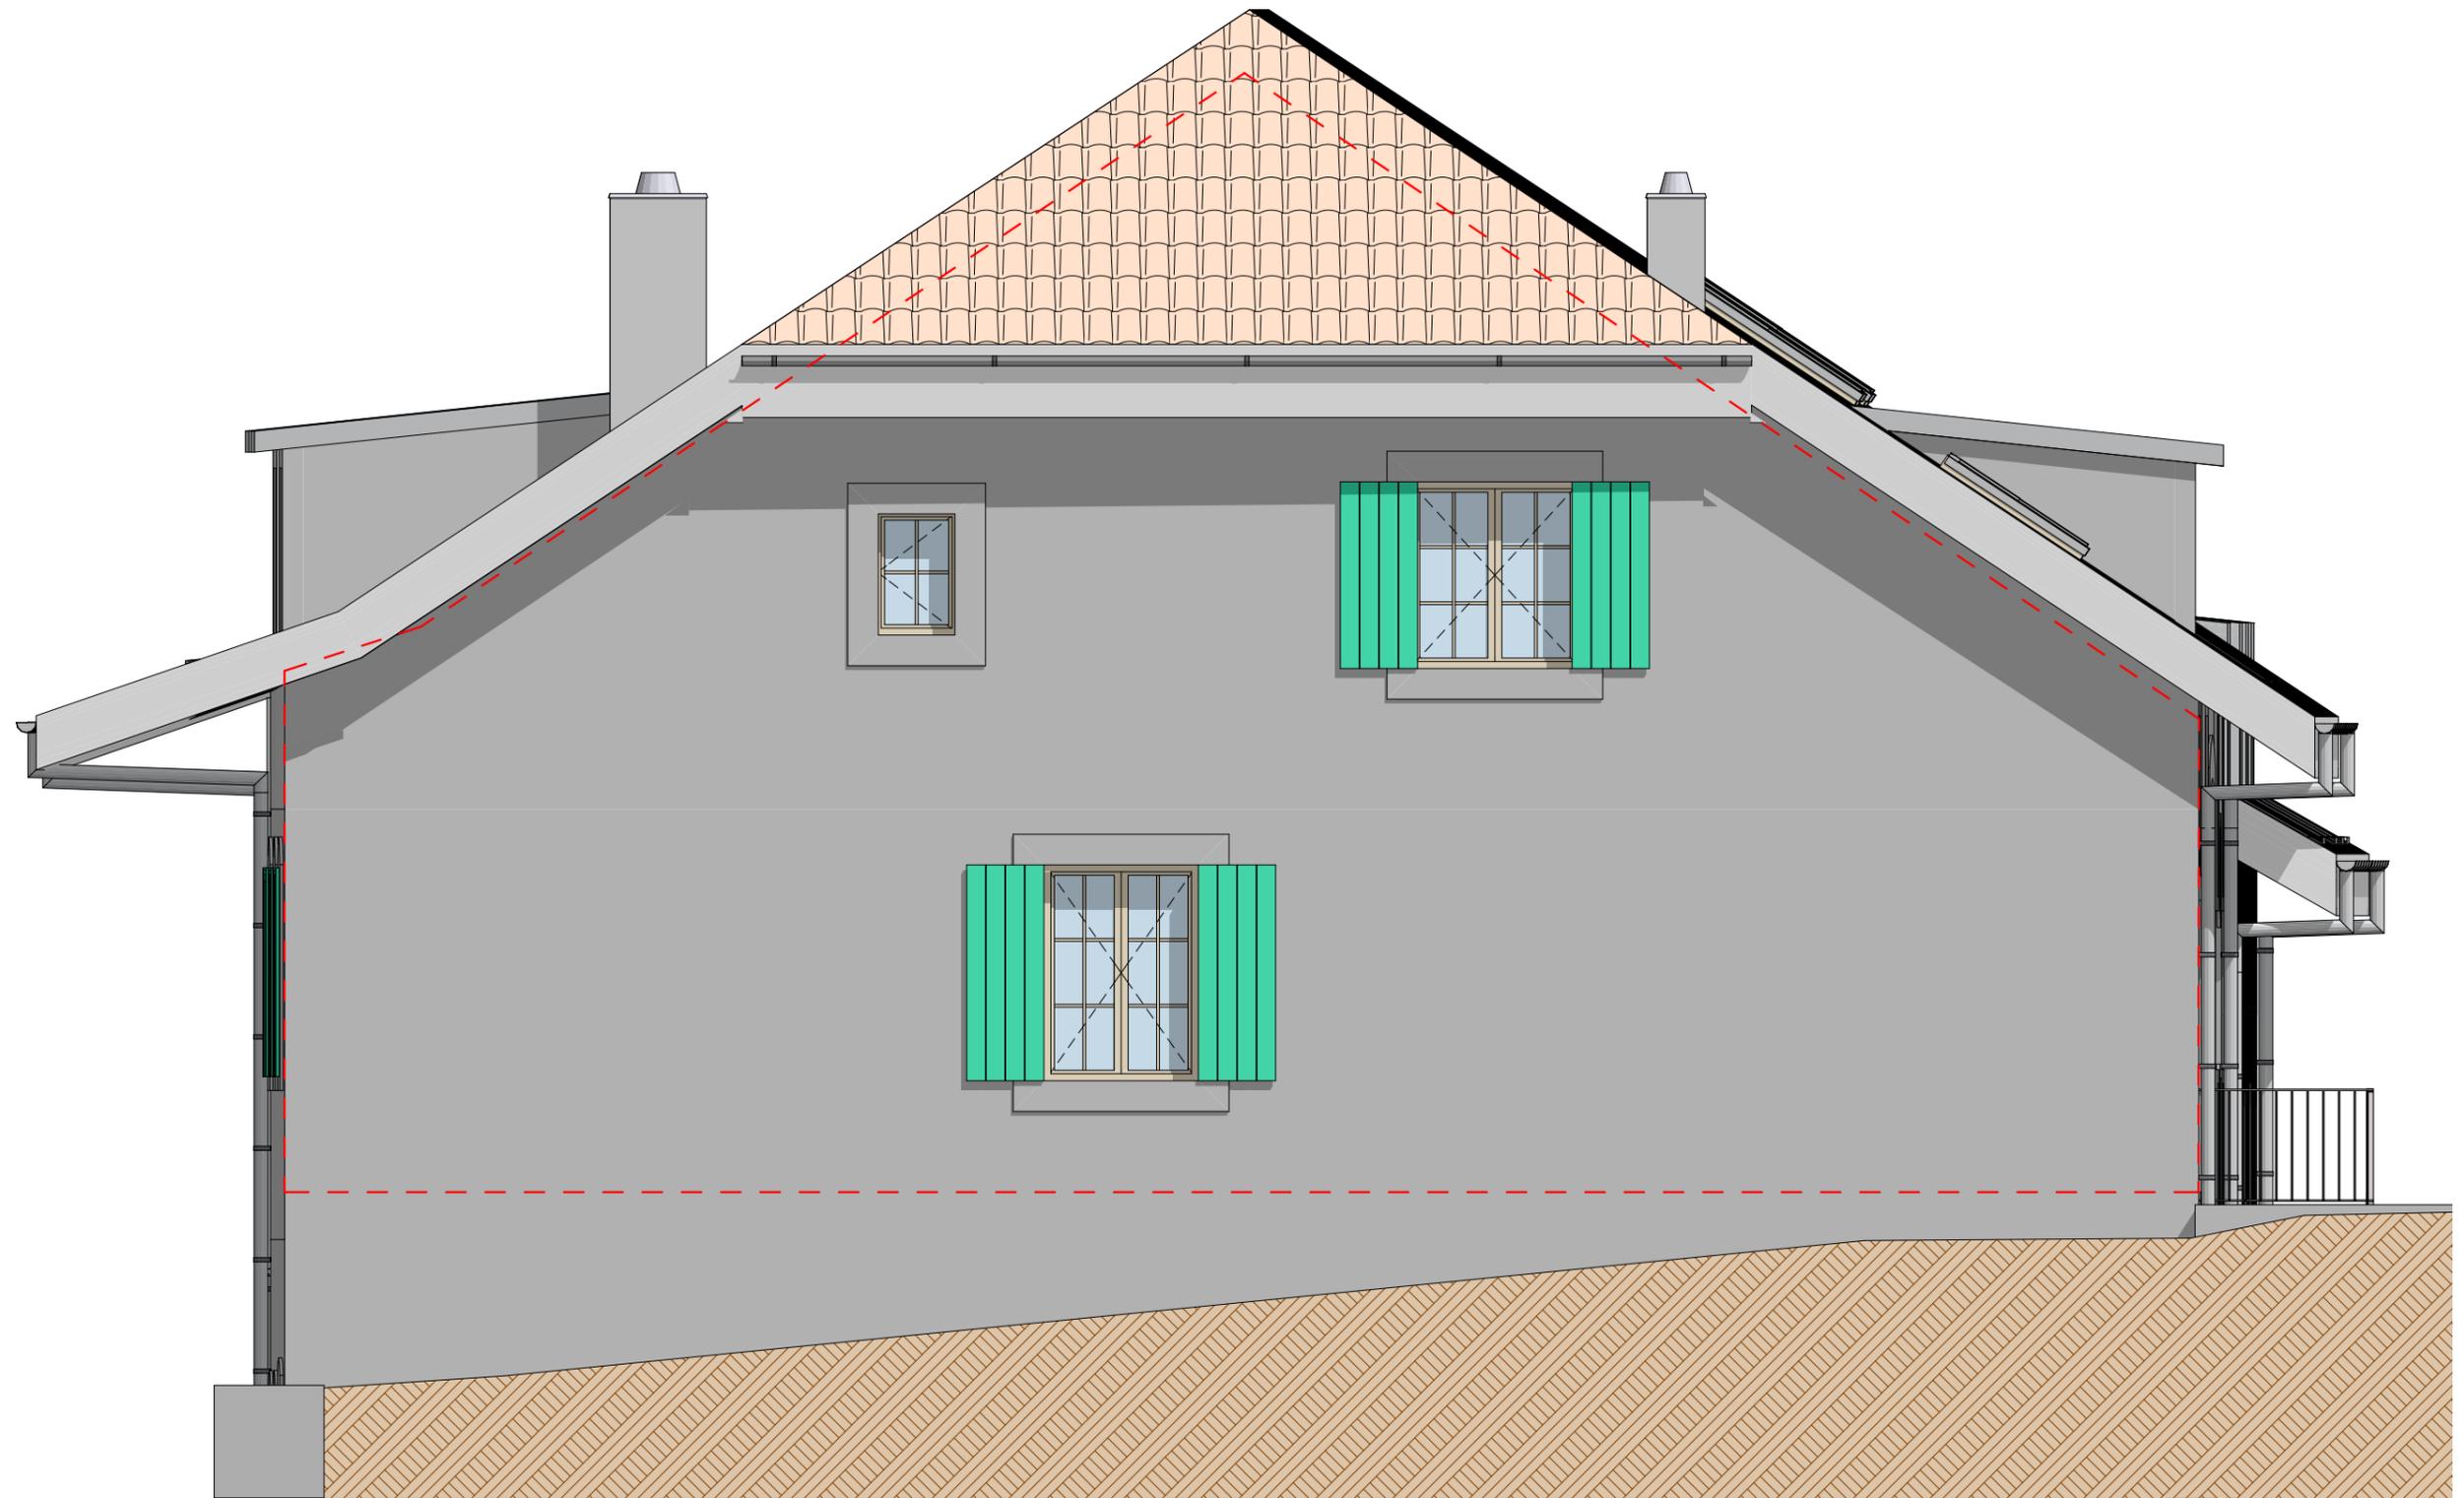

n° dossier 2018-190	RURAL EXTRAIT PAR APPARTEMENT	date d'édition: 26.06.2020	
	Lot 2 Façade Est	format: A3	éch.: 1:50
coplan	Fleximmo Investissements SA Construction de 2x4 villas mitoyennes, d'un nouveau bâtiment avec 5 appartements, de la rénovation d'une maison et du changement d'affectation d'un rural classé en 8 appartements. Art. 63 RF de la commune de Génolier - Chemin Derrière-l'Eglise.	N° plan: 2.7	Dess.: fm / dc
		Atelier Coplan sàrl - rte de Beaumont 2 - 1700 Fribourg - Tél. 026 426 00 40 - Fax 026 426 00 46 - arch@atelier-coplan.ch	