




n° dossier 2018-190 	RURAL EXTRAIT PAR APPARTEMENT Lot 9	date d'édition: 28.05.2020 format: A3 éch.: 1:50 N° plan: 9.1 Dess.: fm / dc
	Fleximmo Investissement SA Construction de 2x4 villas mitoyennes, d'un nouveau bâtiment avec 5 appartements, de la rénovation d'une maison et du changement d'affectation d'un rural classé en 8 appartements. Art. 63 RF de la commune de Gésolier - Chemin Derrière-l'Eglise. Atelier Coplan sàrl - rte de Beaumont 2 - 1700 Fribourg - Tél. 026 426 00 40 - Fax 026 426 00 46 - arch@atelier-coplan.ch	

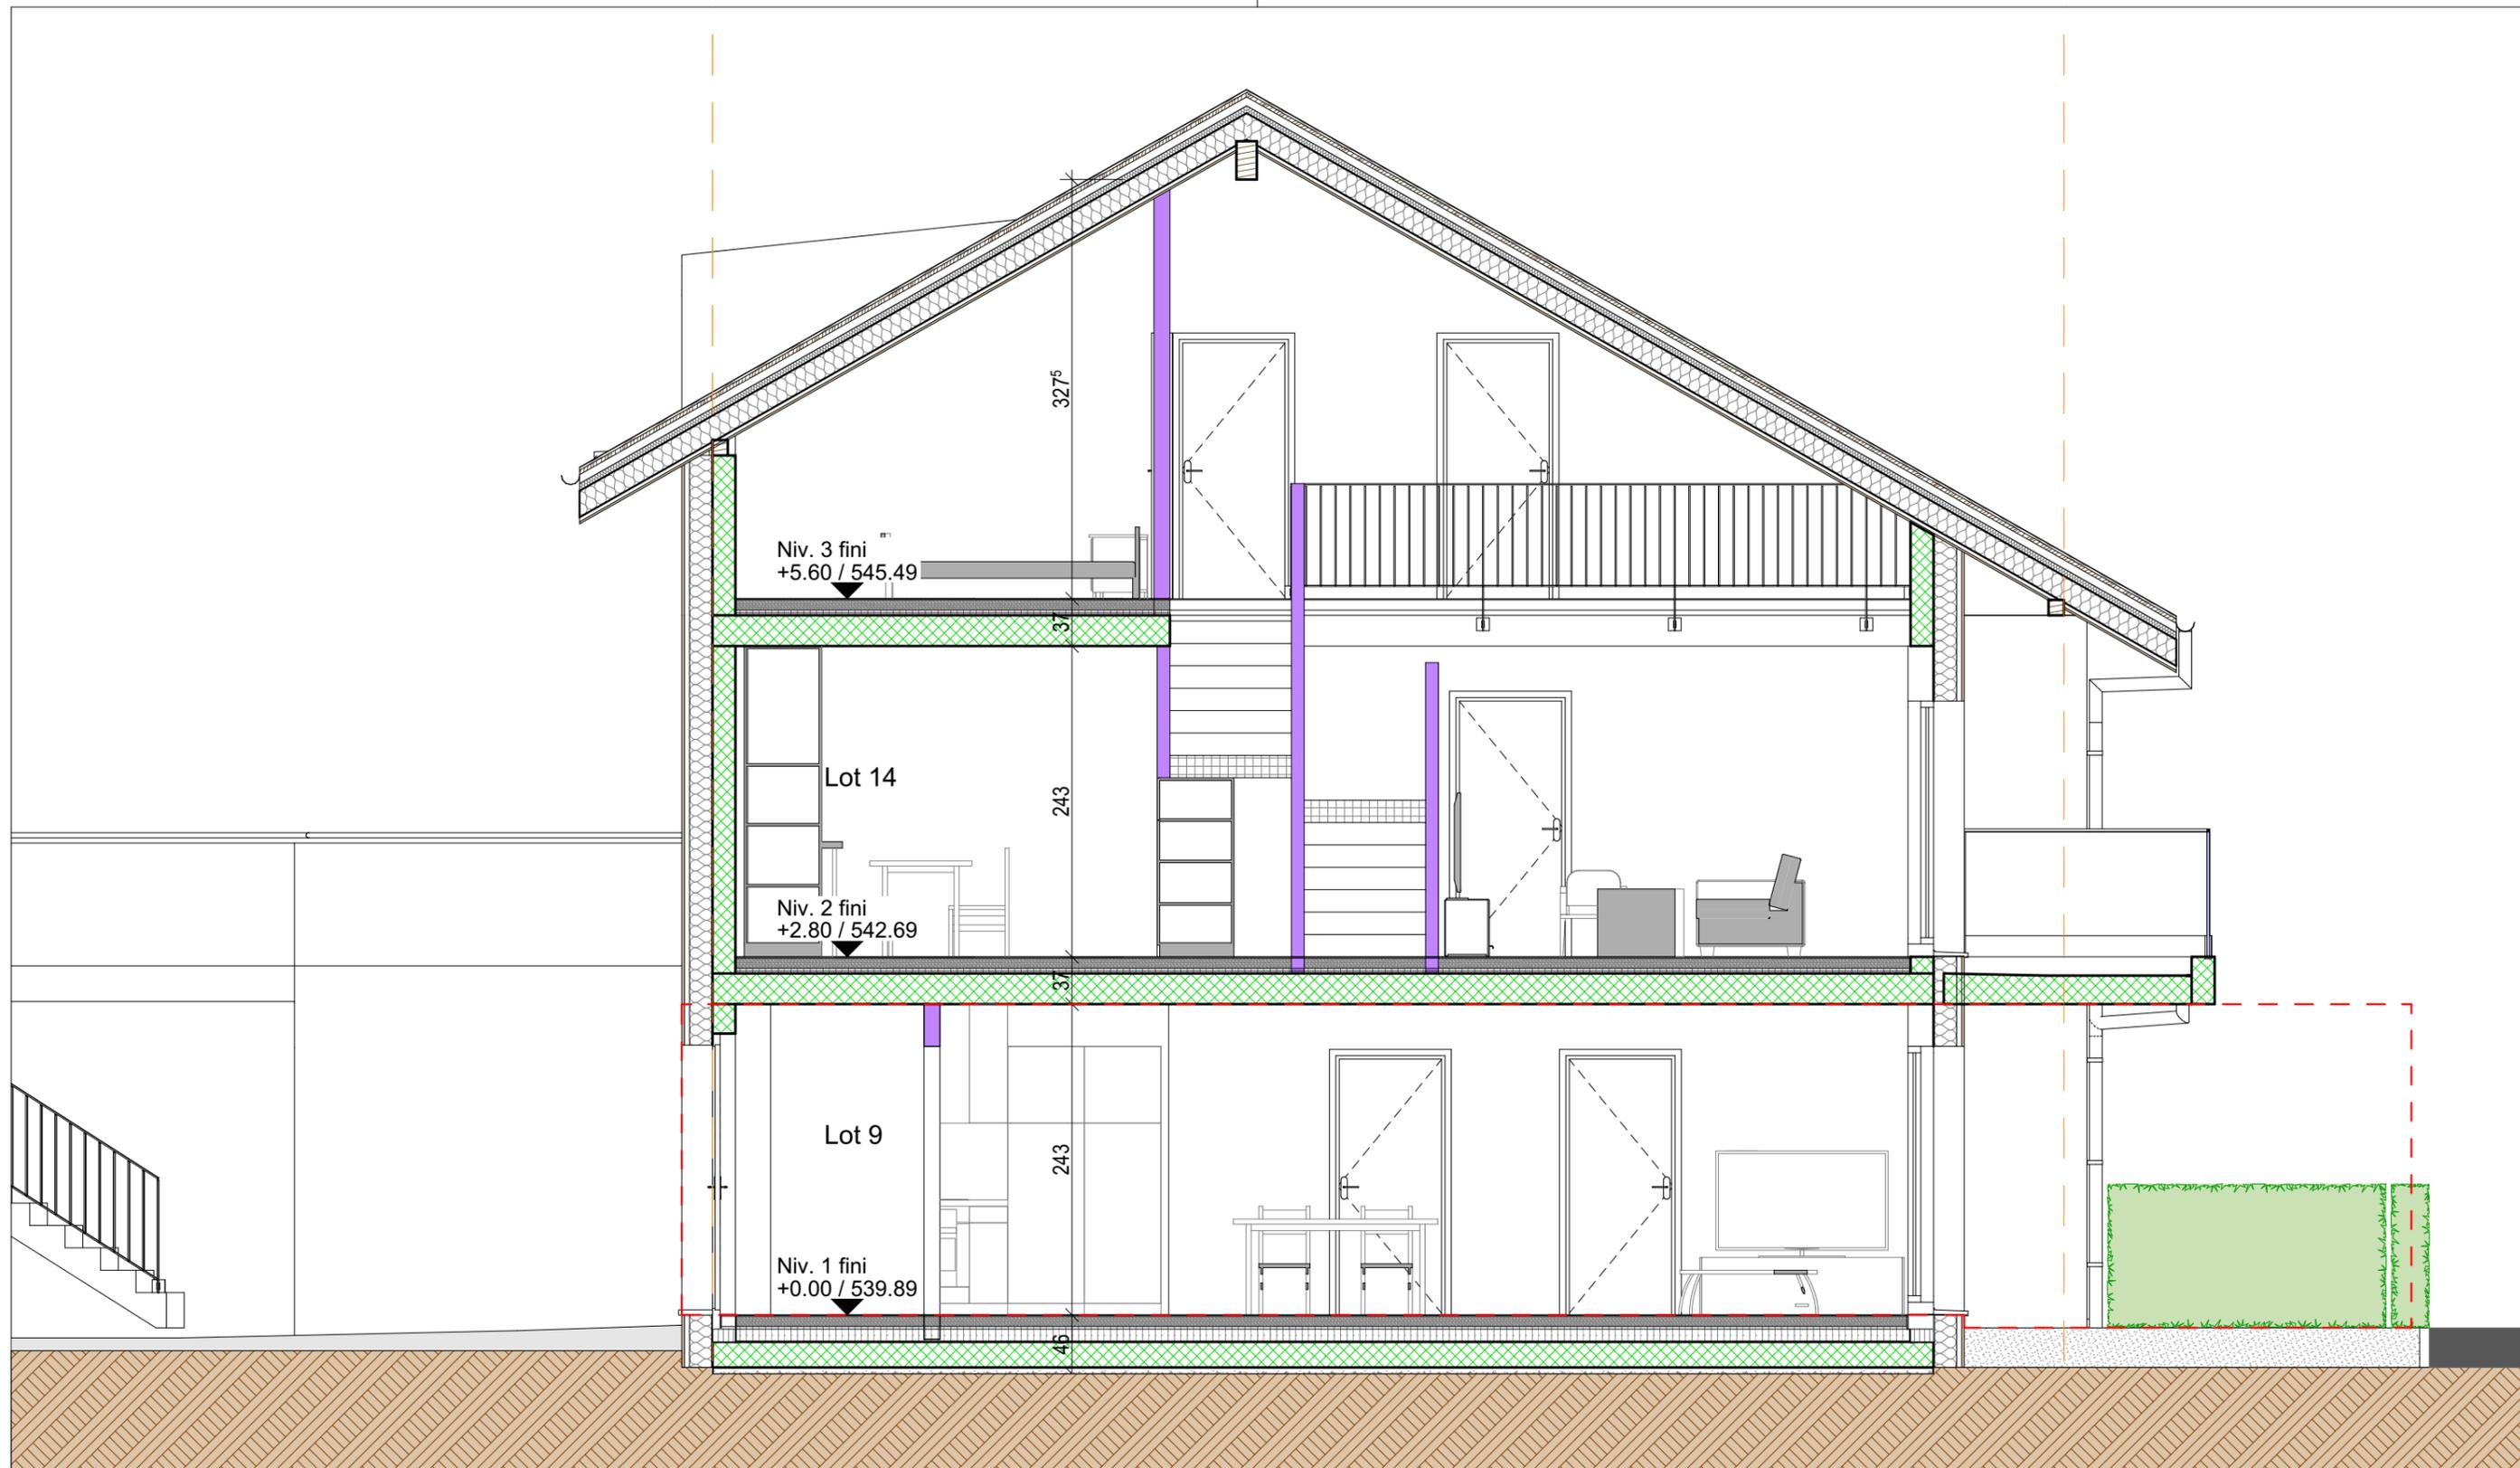

n° dossier 2018-190	RURAL EXTRAIT PAR APPARTEMENT	date d'édition:	28.05.2020
	Lot 9 Coupe transversale	format:	A3 éch.: 1:50
 coplan	Fleximmo Investissement SA Construction de 2x4 villas mitoyennes, d'un nouveau bâtiment avec 5 appartements, de la rénovation d'une maison et du changement d'affectation d'un rural classé en 8 appartements. Art. 63 RF de la commune de Génolier - Chemin Derrière-l'Eglise.	N° plan:	9.2 Dess.: fm / dc
Atelier Coplan sàrl - rte de Beaumont 2 - 1700 Fribourg - Tél. 026 426 00 40 - Fax 026 426 00 46 - arch@atelier-coplan.ch			

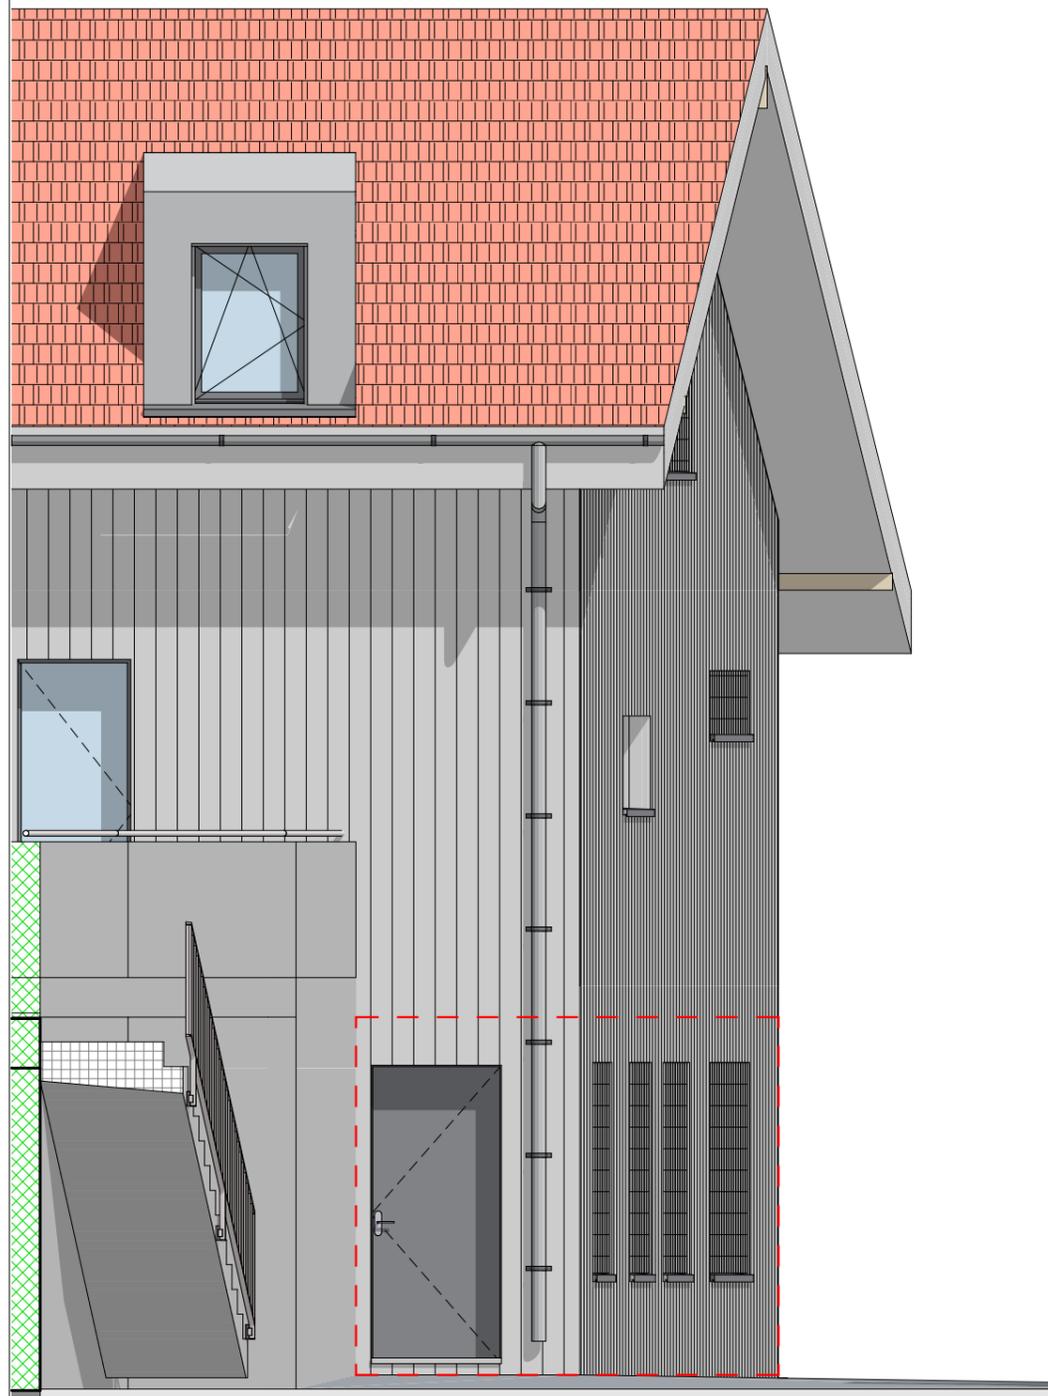


Façade Nord

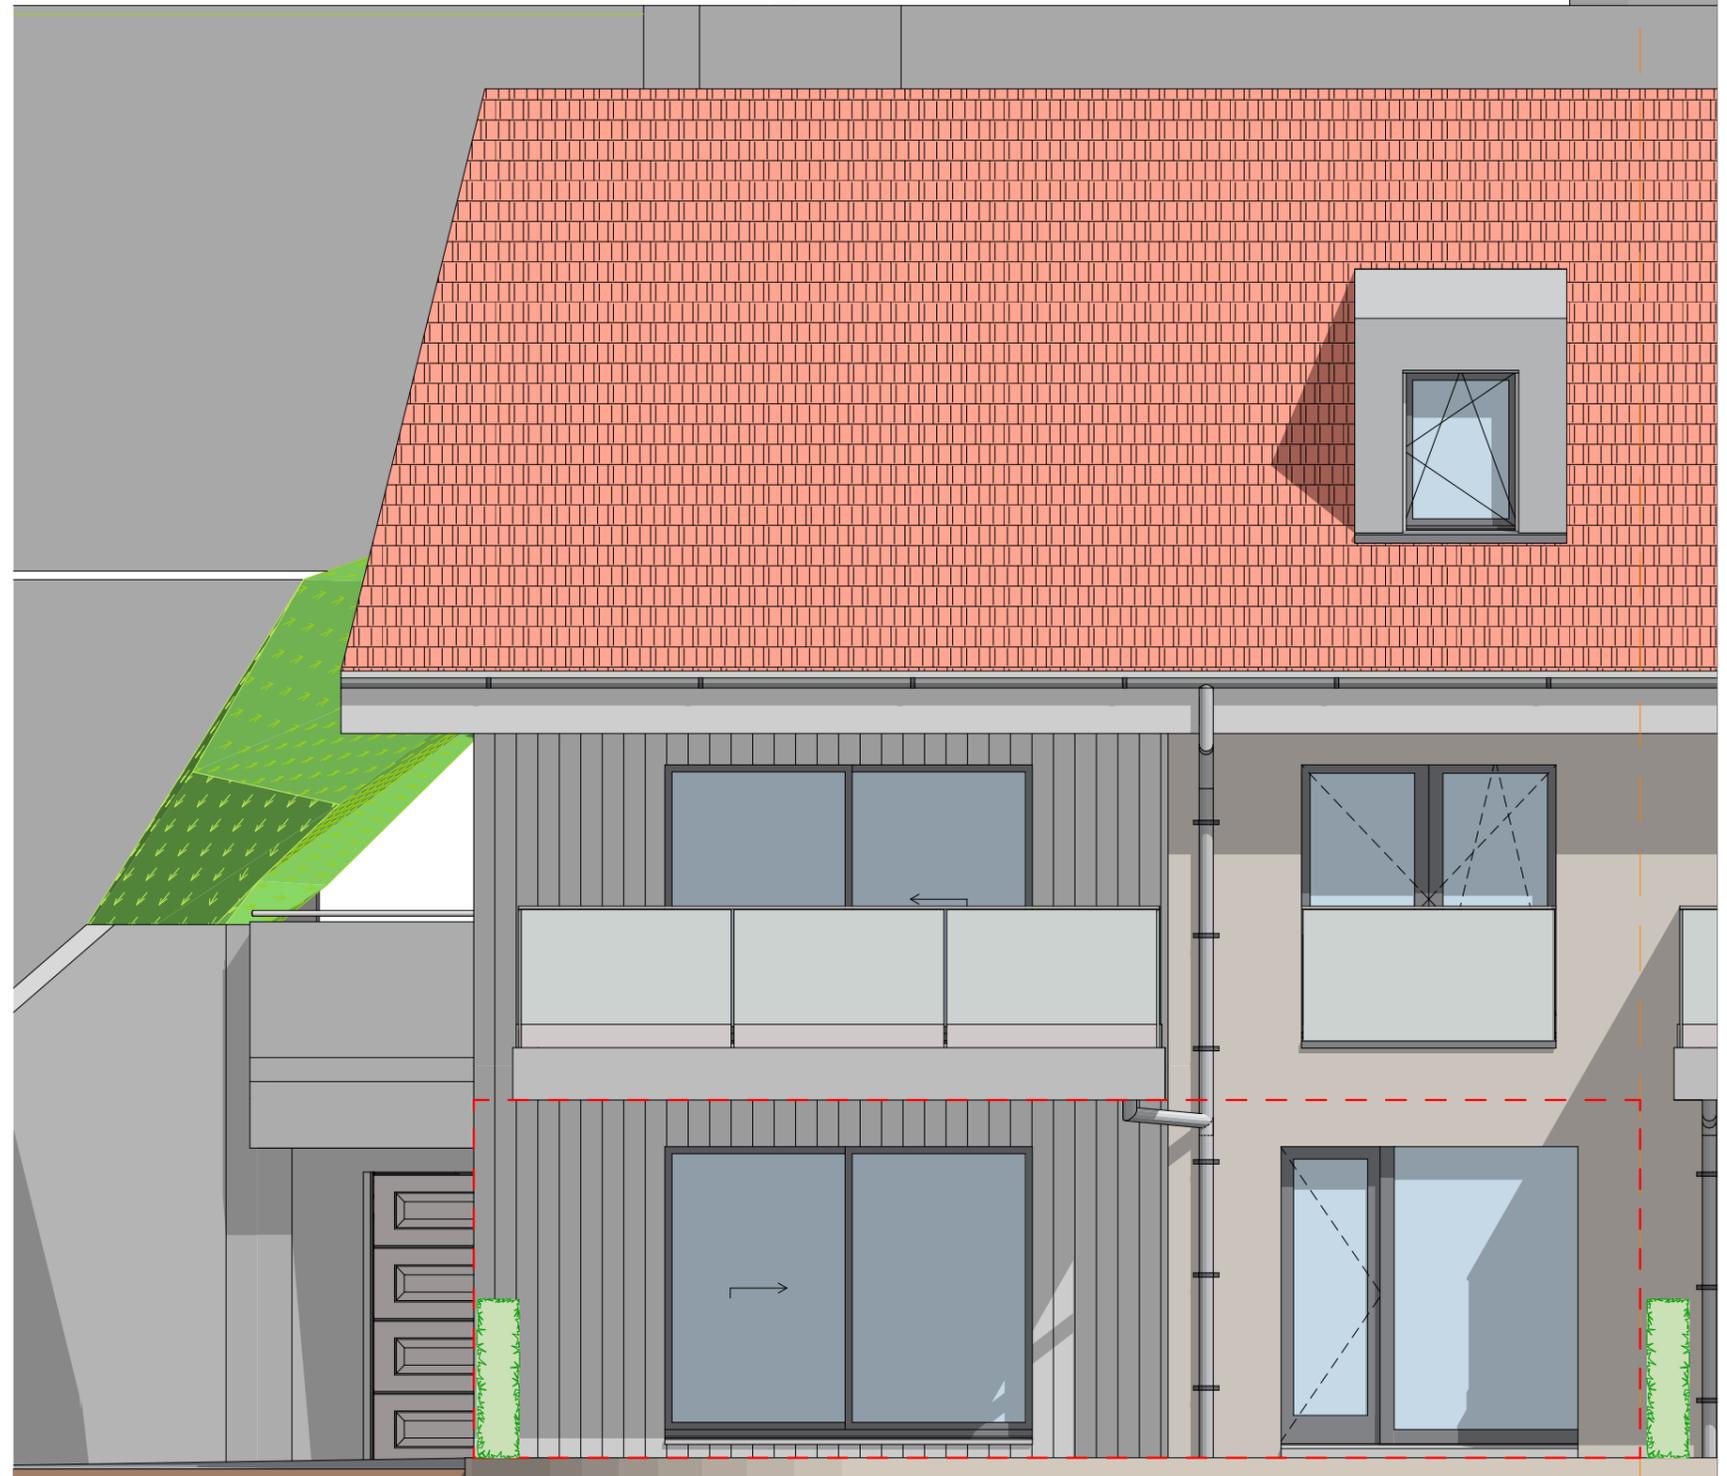

Façade Sud

n° dossier 2018-190	RURAL EXTRAIT PAR APPARTEMENT	date d'édition:	28.05.2020
	Lot 9 Façades Nord / Sud	format: A3	éch.: 1:50
coplan	Fleximmo Investissement SA Construction de 2x4 villas mitoyennes, d'un nouveau bâtiment avec 5 appartements, de la rénovation d'une maison et du changement d'affectation d'un rural classé en 8 appartements. Art. 63 RF de la commune de Gënohier - Chemin Derrière-l'Eglise.	N° plan: 9.3	Dess.: fm / dc
		Atelier Coplan sàrl - rte de Beaumont 2 - 1700 Fribourg - Tél. 026 426 00 40 - Fax 026 426 00 46 - arch@atelier-coplan.ch	

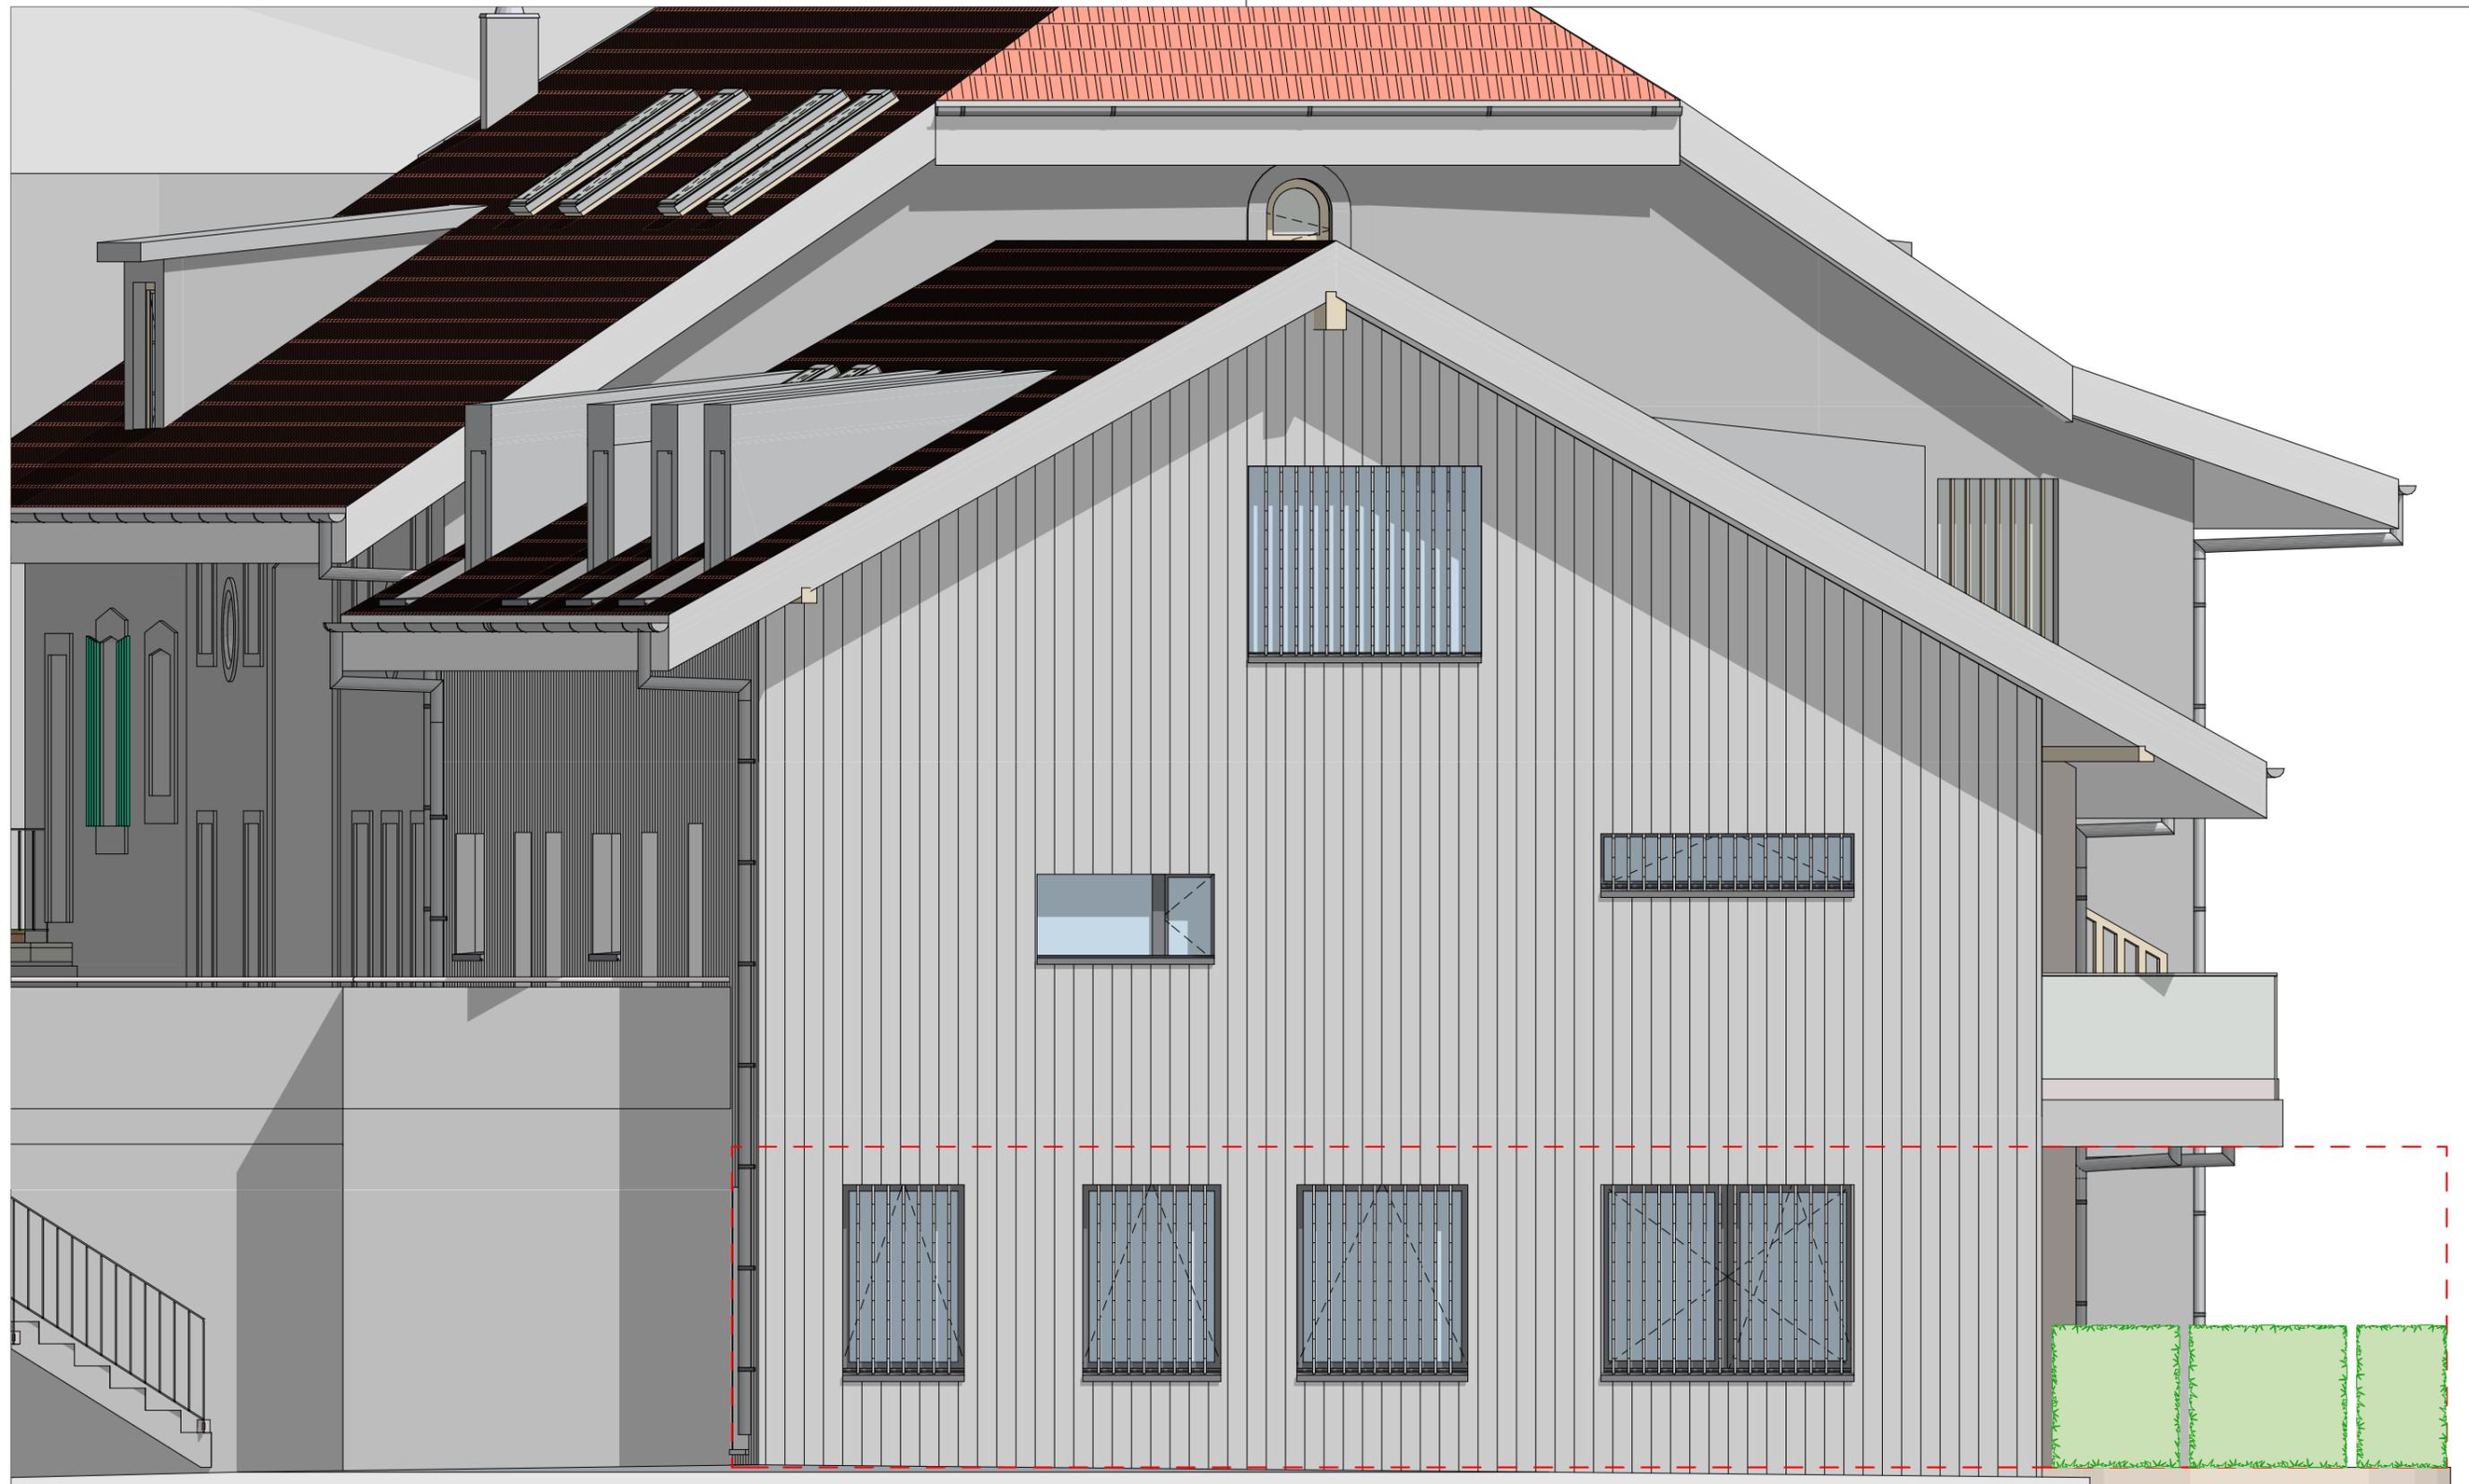

n° dossier 2018-190	RURAL EXTRAIT PAR APPARTEMENT	date d'édition:	28.05.2020	
	Lot 9 Façade Ouest	format:	A3	éch.: 1:50
 Fleximmo Investissement SA Construction de 2x4 villas mitoyennes, d'un nouveau bâtiment avec 5 appartements, de la rénovation d'une maison et du changement d'affectation d'un rural classé en 8 appartements. Art. 63 RF de la commune de Gémolier - Chemin Derrière-l'Eglise.		N° plan:	9.4	Dess.: fm / dc
	Atelier Coplan sàrl - rte de Beaumont 2 - 1700 Fribourg - Tél. 026 426 00 40 - Fax 026 426 00 46 - arch@atelier-coplan.ch			