


VILLA 5

EU SDB
Dép.:
-0.74 /
539.15

Local tech.
V5-2
Surface: 5.72 m²
Sol: Non défini
Mur: Non défini
Plaf.: Non défini

Local tech.
V6-2
Surface: 5.38 m²
Sol: Non défini
Mur: Non défini
Plaf.: Non défini

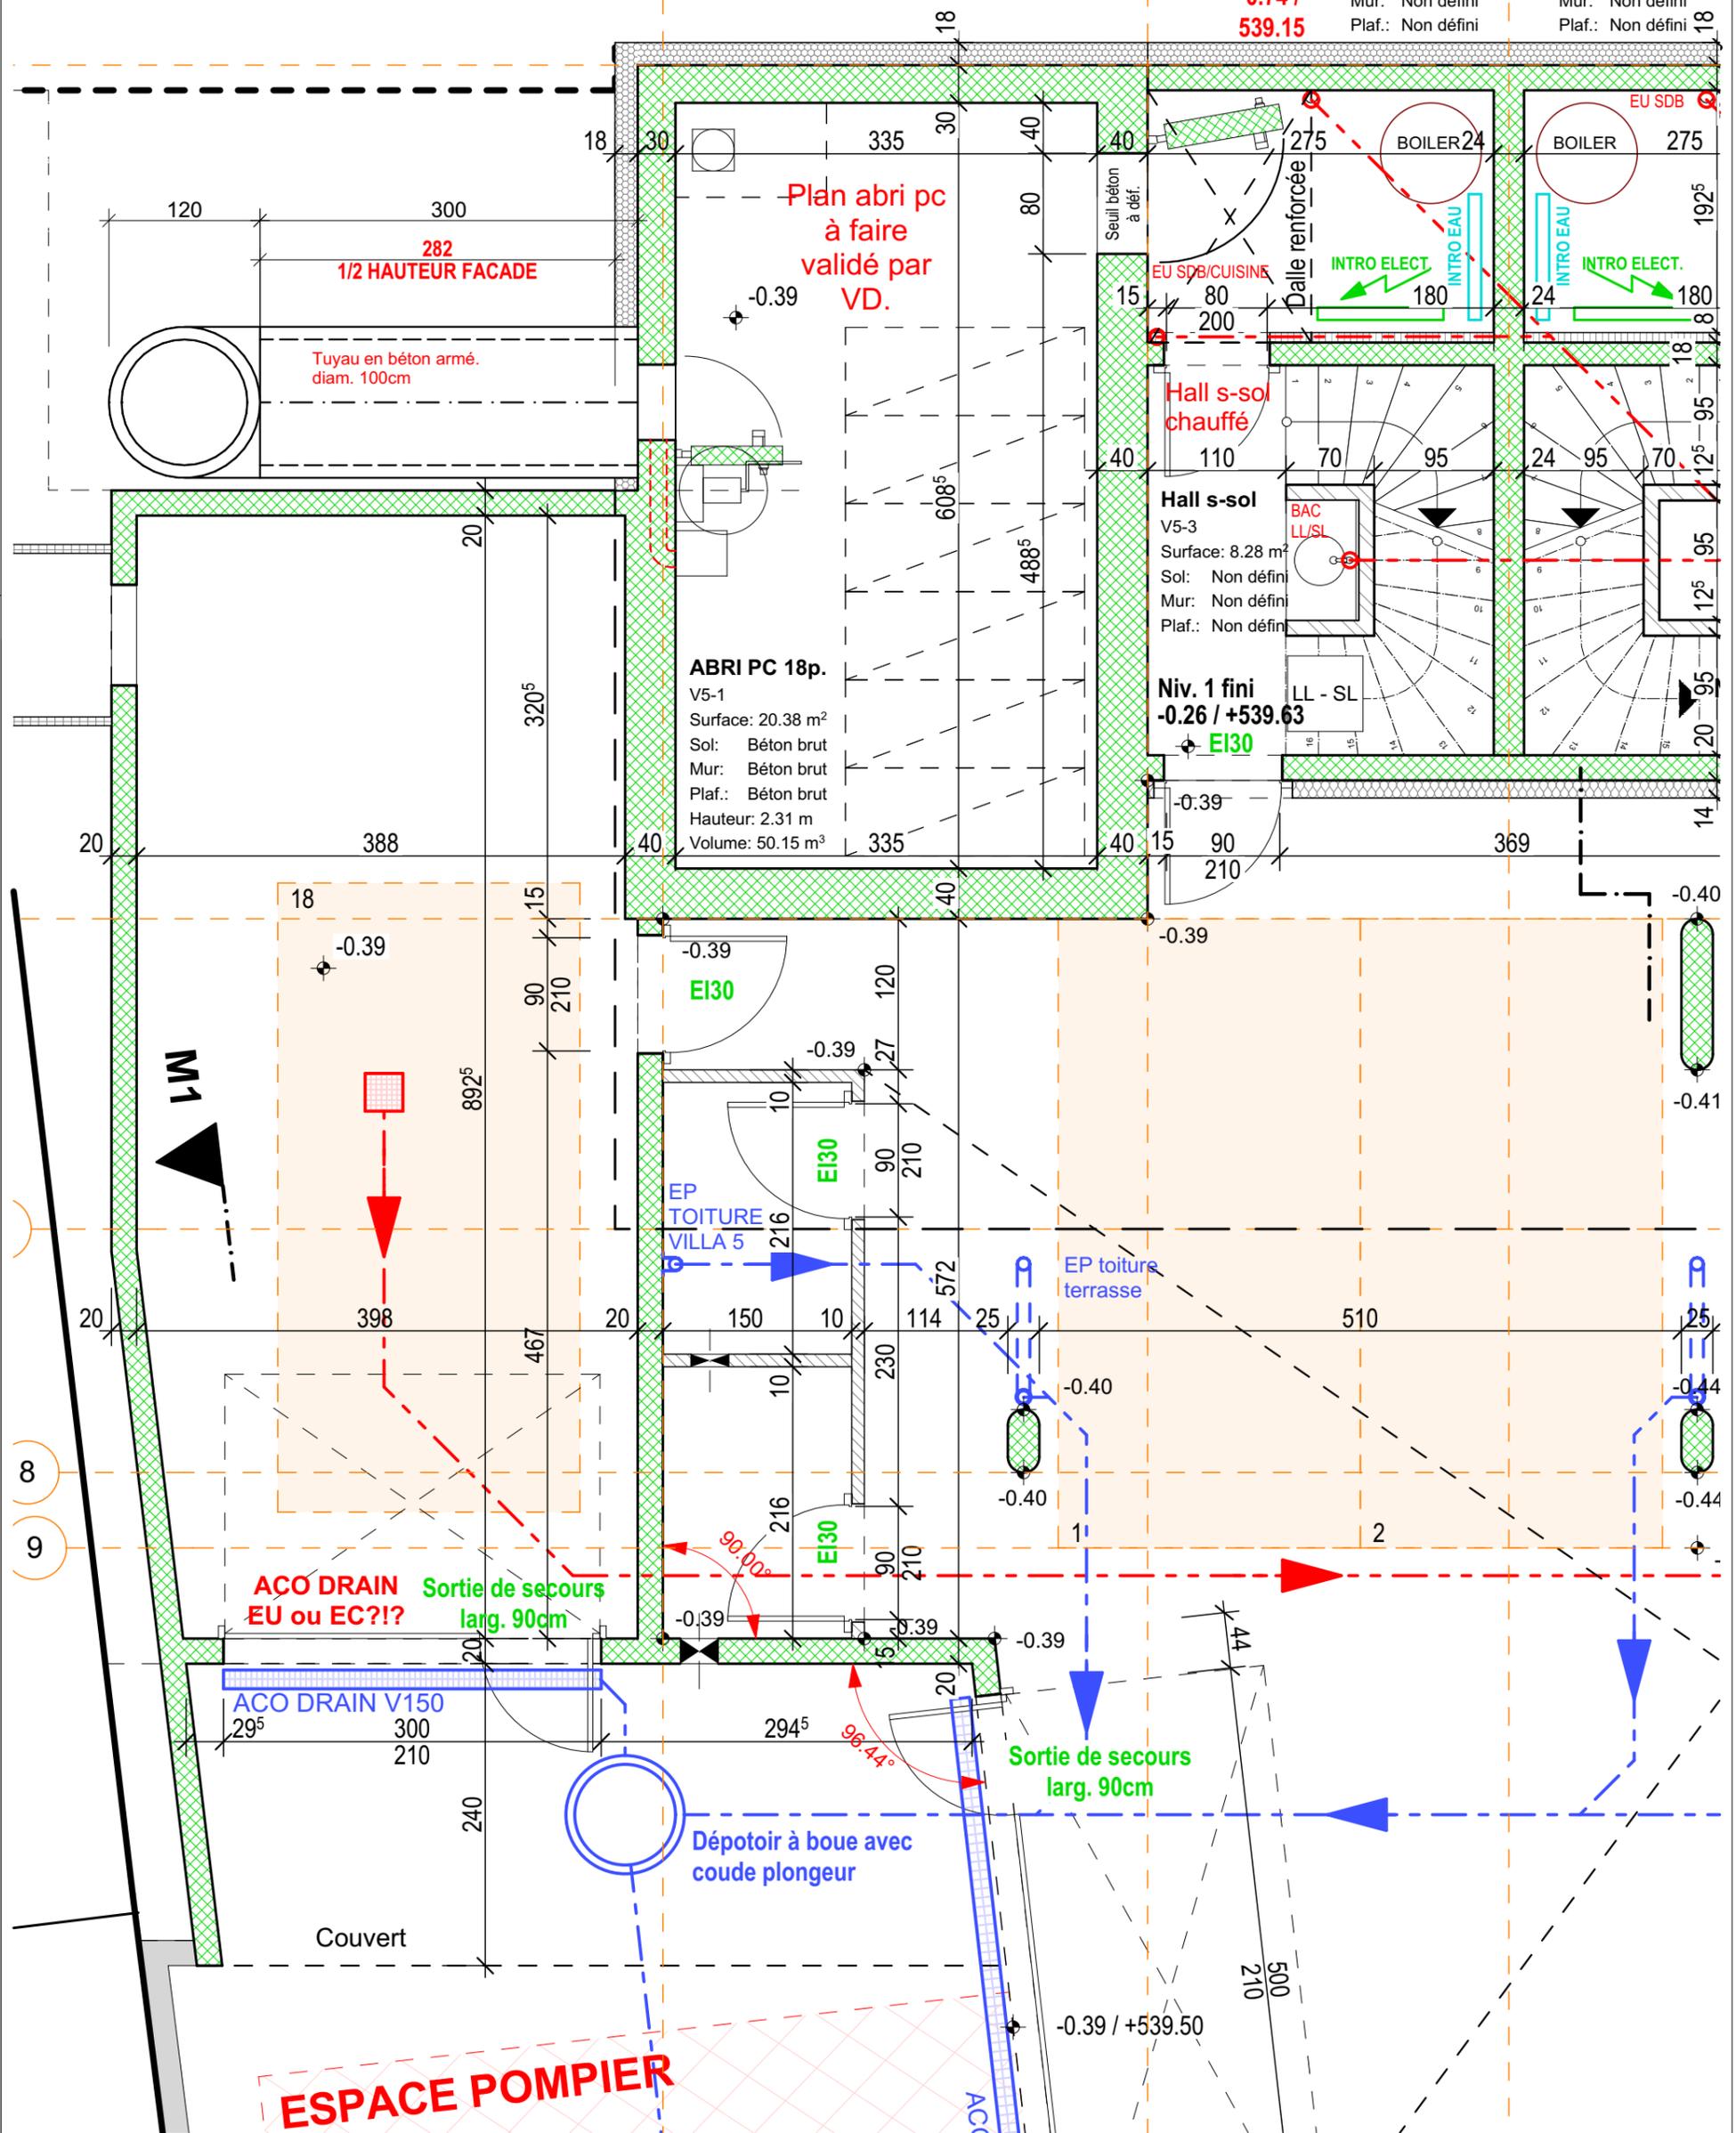

EXECUTION EXTRAIT VILLA 5

VILLA 5 - NIV. 1

date d'édition: 15.05.2020

format: A3 éch.: 1:50
N° plan: V5-N1 Dess.: dc


n° dossier
2018-190

coplan


Fleximmo Investissement SA
Construction de 2x4 villas mitoyennes, d'un nouveau bâtiment avec 5 appartements, de la rénovation d'une maison et du changement d'affectation d'un rural classé en 8 appartements.
Art. 63 RF de la commune de Grolley - Chemin Derrière-l'Eglise.

Atelier Coplan sàrl - rte de Beaumont 2 - 1700 Fribourg - Tél. 026 426 00 40 - Fax 026 426 00 46 - arch@atelier-coplan.ch

VILLA 5

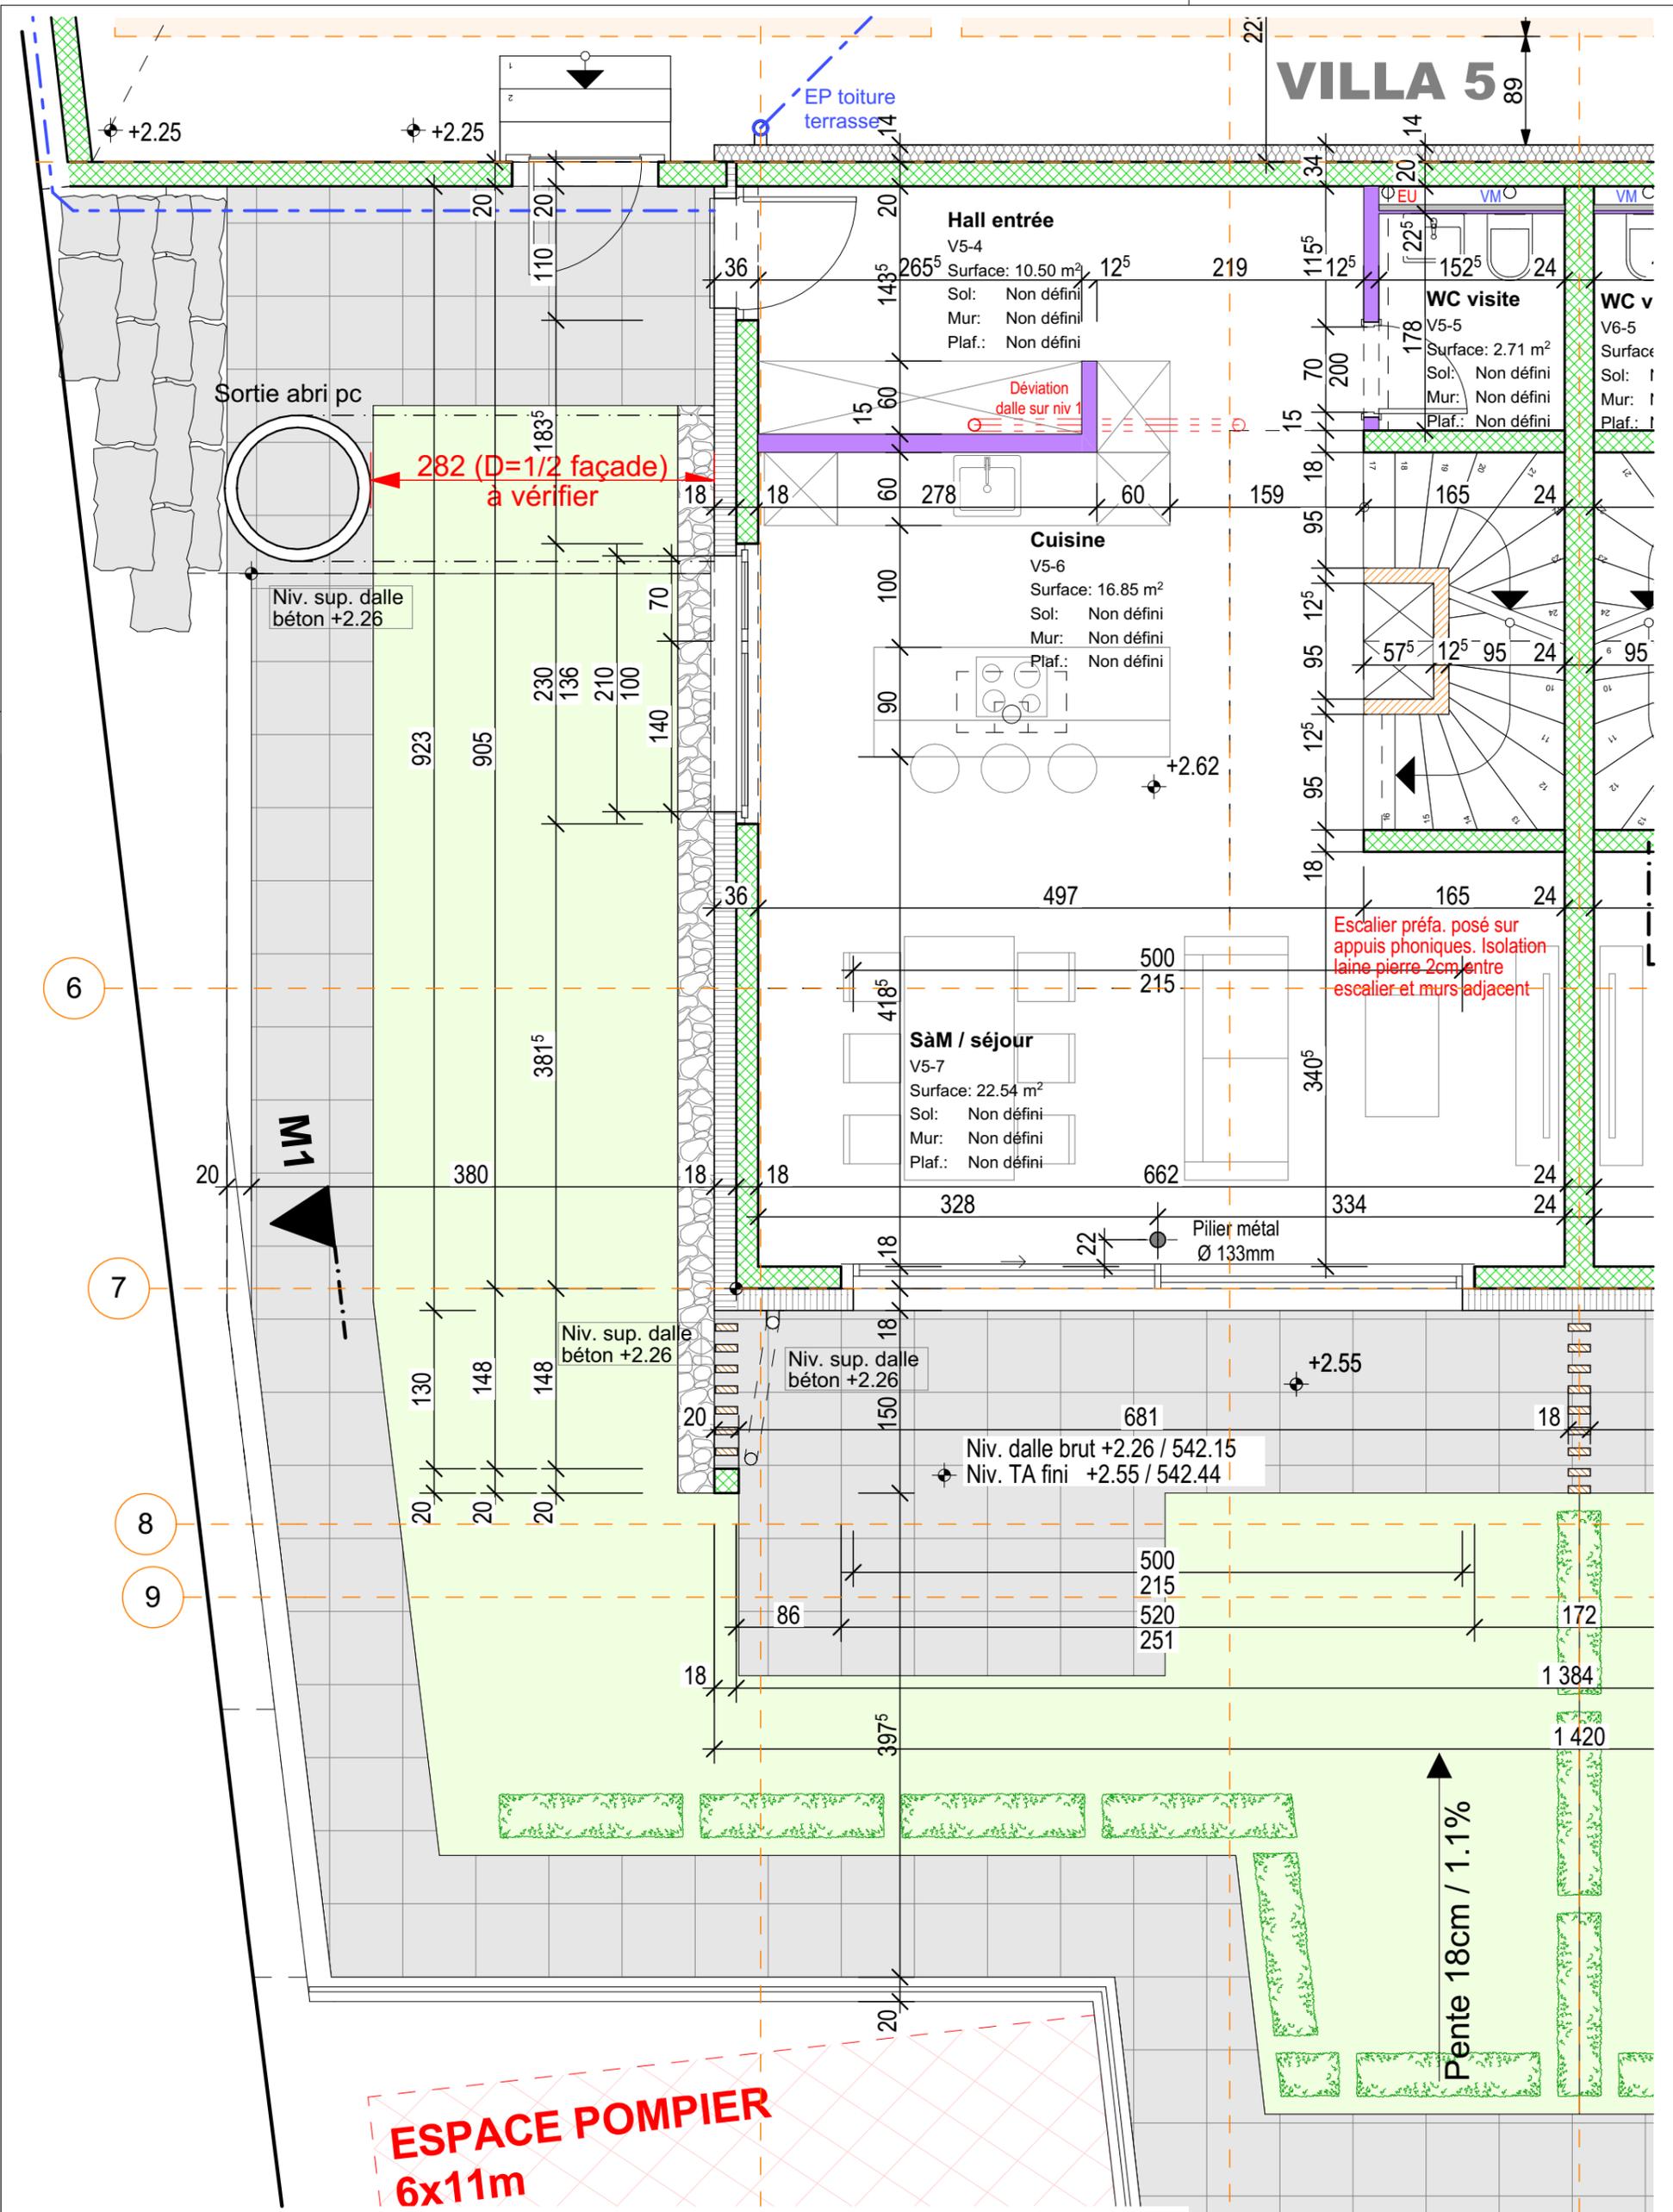


n° dossier 2018-190 	EXECUTION EXTRAIT VILLA 5 VILLA 5 - NIV. 2	date d'édition: 15.05.2020 format: A3 éch.: 1:50 N° plan: V5-N2 Dess.: dc
	Fleximmo Investissement SA Construction de 2x4 villas mitoyennes, d'un nouveau bâtiment avec 5 appartements, de la rénovation d'une maison et du changement d'affectation d'un rural classé en 8 appartements. Art. 63 RF de la commune de Gérolier - Chemin Derrière-l'Eglise. Atelier Coplan sàrl - rte de Beaumont 2 - 1700 Fribourg - Tél. 026 426 00 40 - Fax 026 426 00 46 - arch@atelier-coplan.ch	

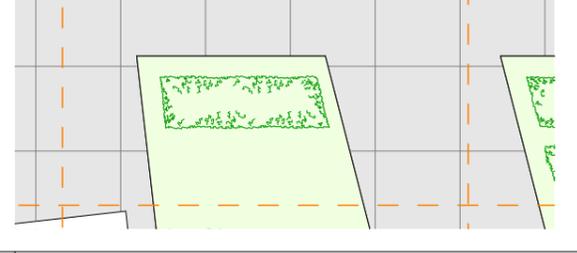

VILLA 5

Sol: Non défini
Mur: Non défini
Plaf.: Non défini

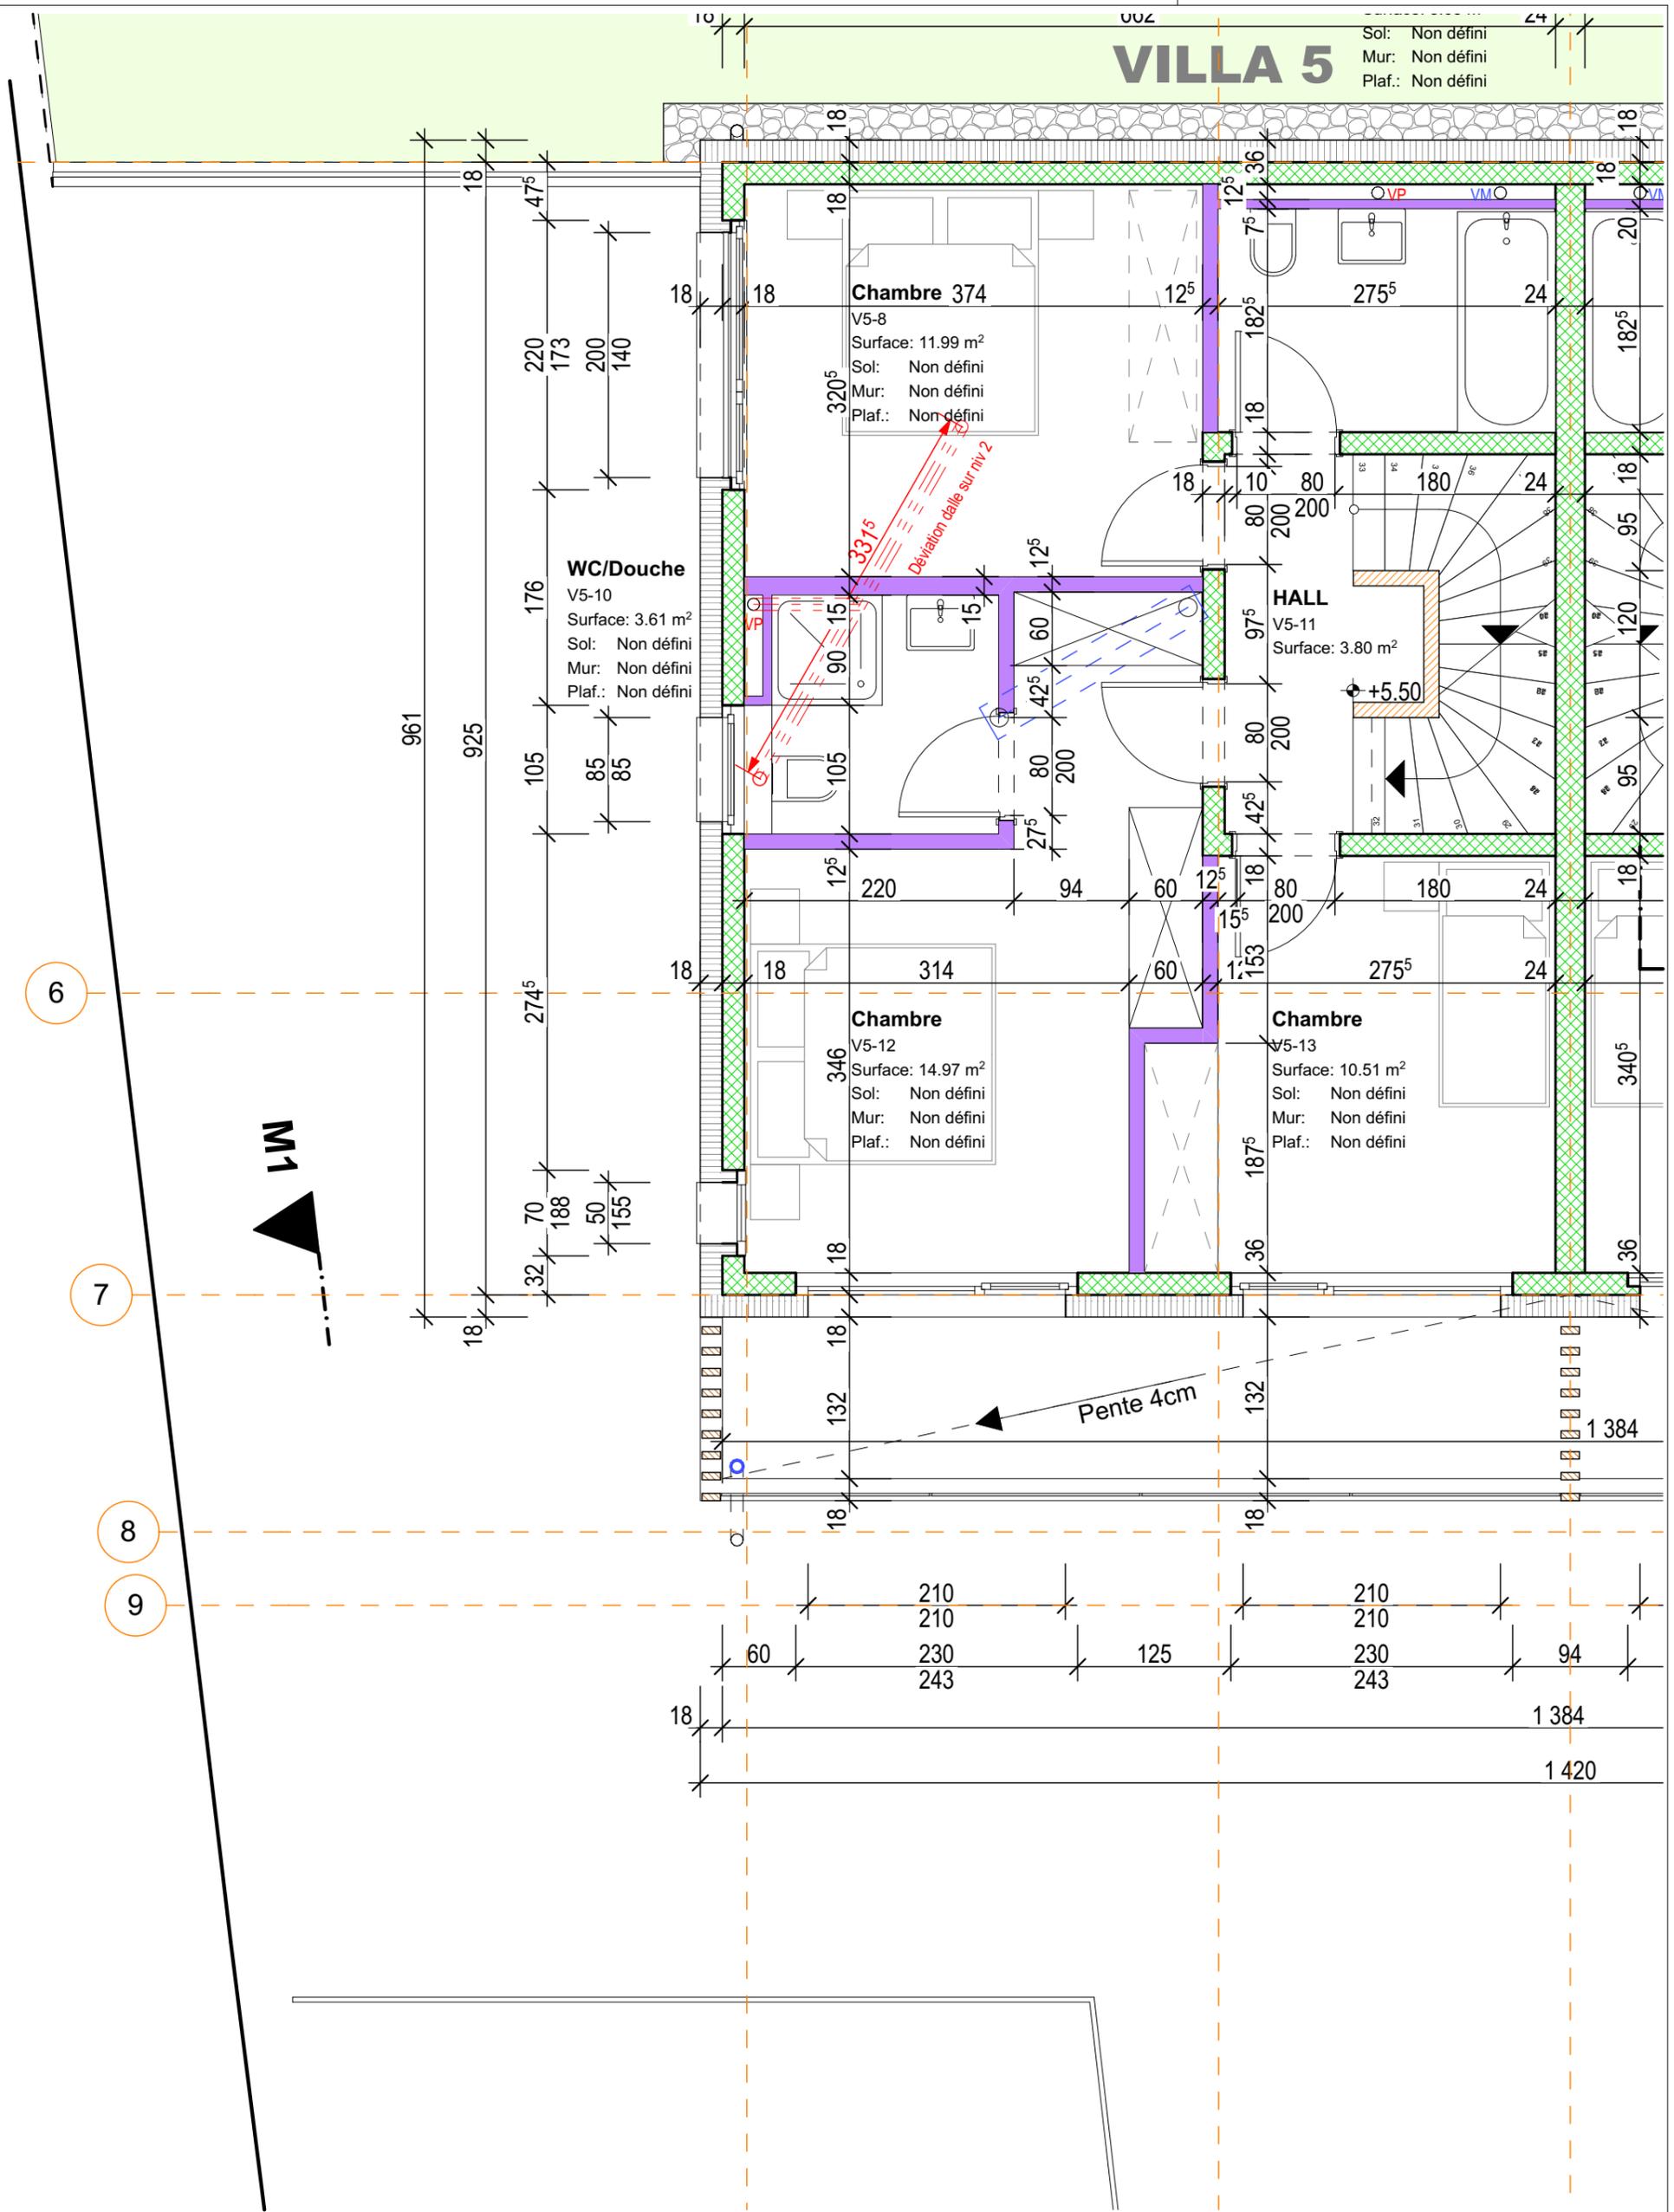

EXECUTION EXTRAIT VILLA 5

VILLA 5 - NIV. 3

date d'édition: **15.05.2020**
format: A3 éch.: 1:50
N° plan: V5-N3 Dess.: dc


n° dossier
2018-190




Fleximmo Investissement SA
Construction de 2x4 villas mitoyennes, d'un nouveau bâtiment avec 5 appartements, de la rénovation d'une maison et du changement d'affectation d'un rural classé en 8 appartements.
Art. 63 RF de la commune de Génolier - Chemin Derrière-l'Eglise.

Atelier Coplan sàrl - rte de Beaumont 2 - 1700 Fribourg - Tél. 026 426 00 40 - Fax 026 426 00 46 - arch@atelier-coplan.ch


VILLA 5

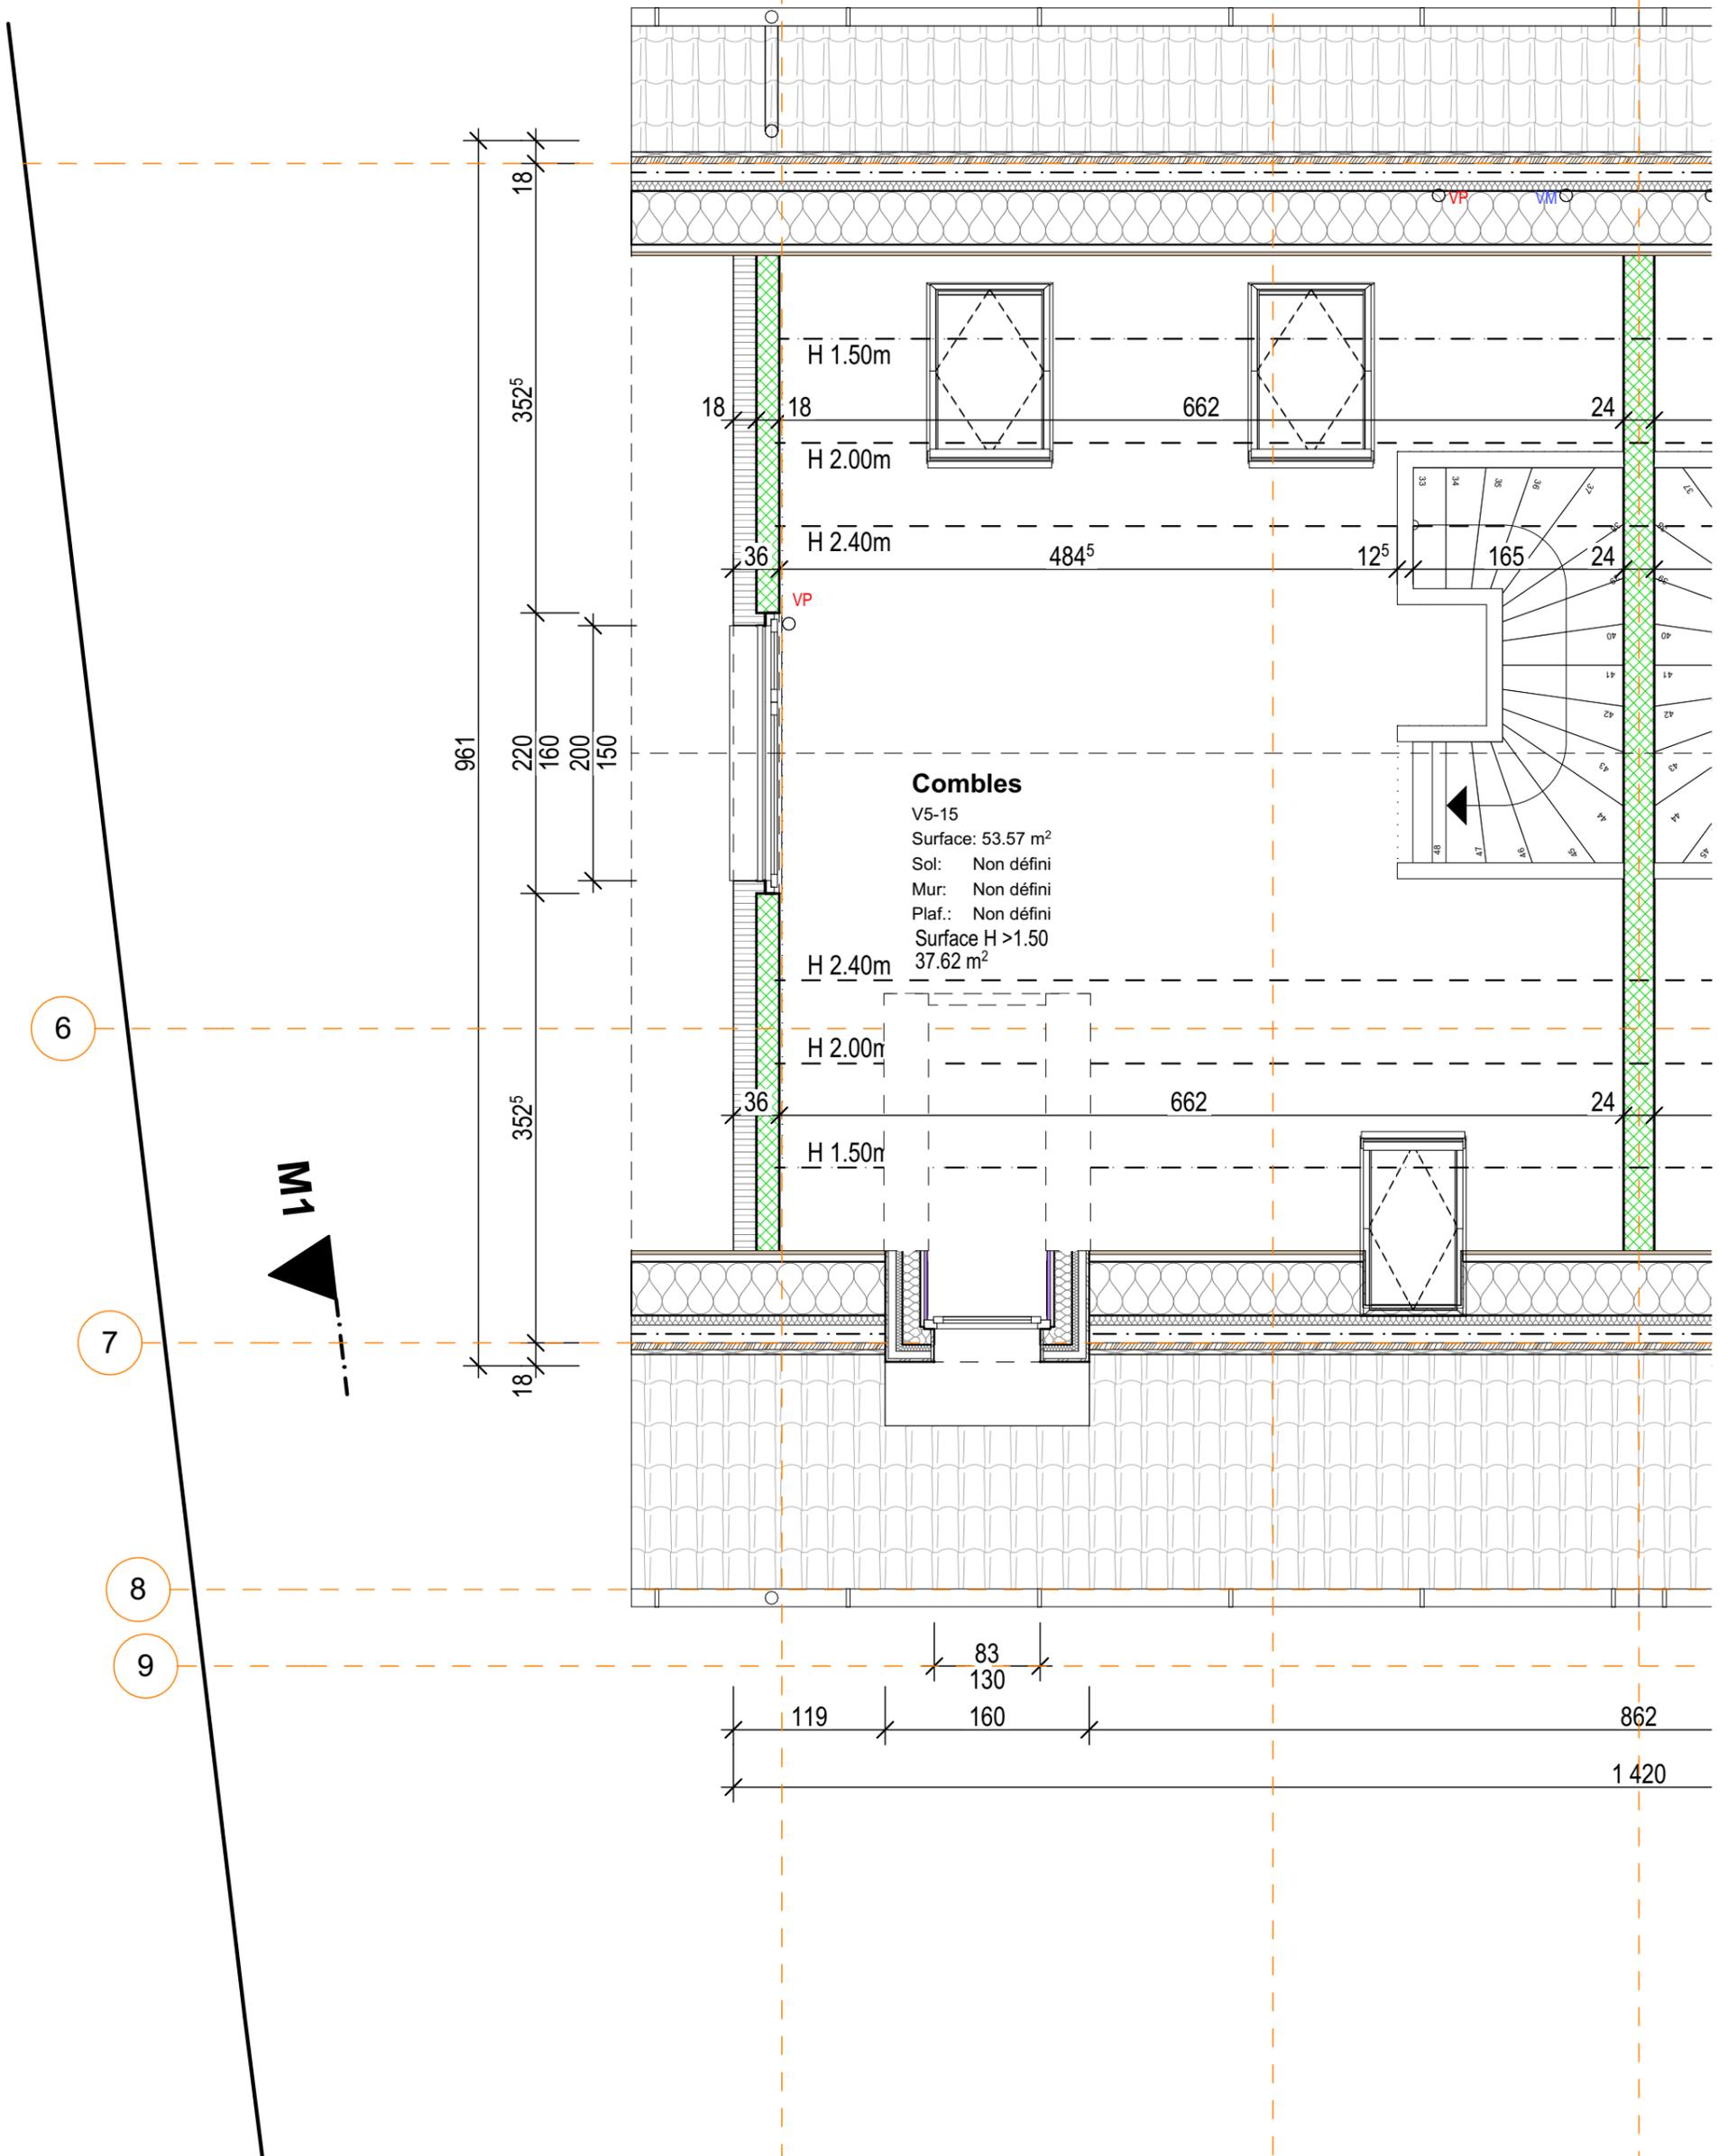


n° dossier 2018-190	EXECUTION EXTRAIT VILLA 5	date d'édition: 15.05.2020	
	VILLA 5 - NIV. 4	format: A3	éch.: 1:50
coplan	Fleximmo Investissement SA Construction de 2x4 villas mitoyennes, d'un nouveau bâtiment avec 5 appartements, de la rénovation d'une maison et du changement d'affectation d'un rural classé en 8 appartements. Art. 63 RF de la commune de Génolier - Chemin Derrière-l'Eglise.	N° plan: V5-N4	Dess.: dc
Atelier Coplan sàrl - rte de Beaumont 2 - 1700 Fribourg - Tél. 026 426 00 40 - Fax 026 426 00 46 - arch@atelier-coplan.ch			

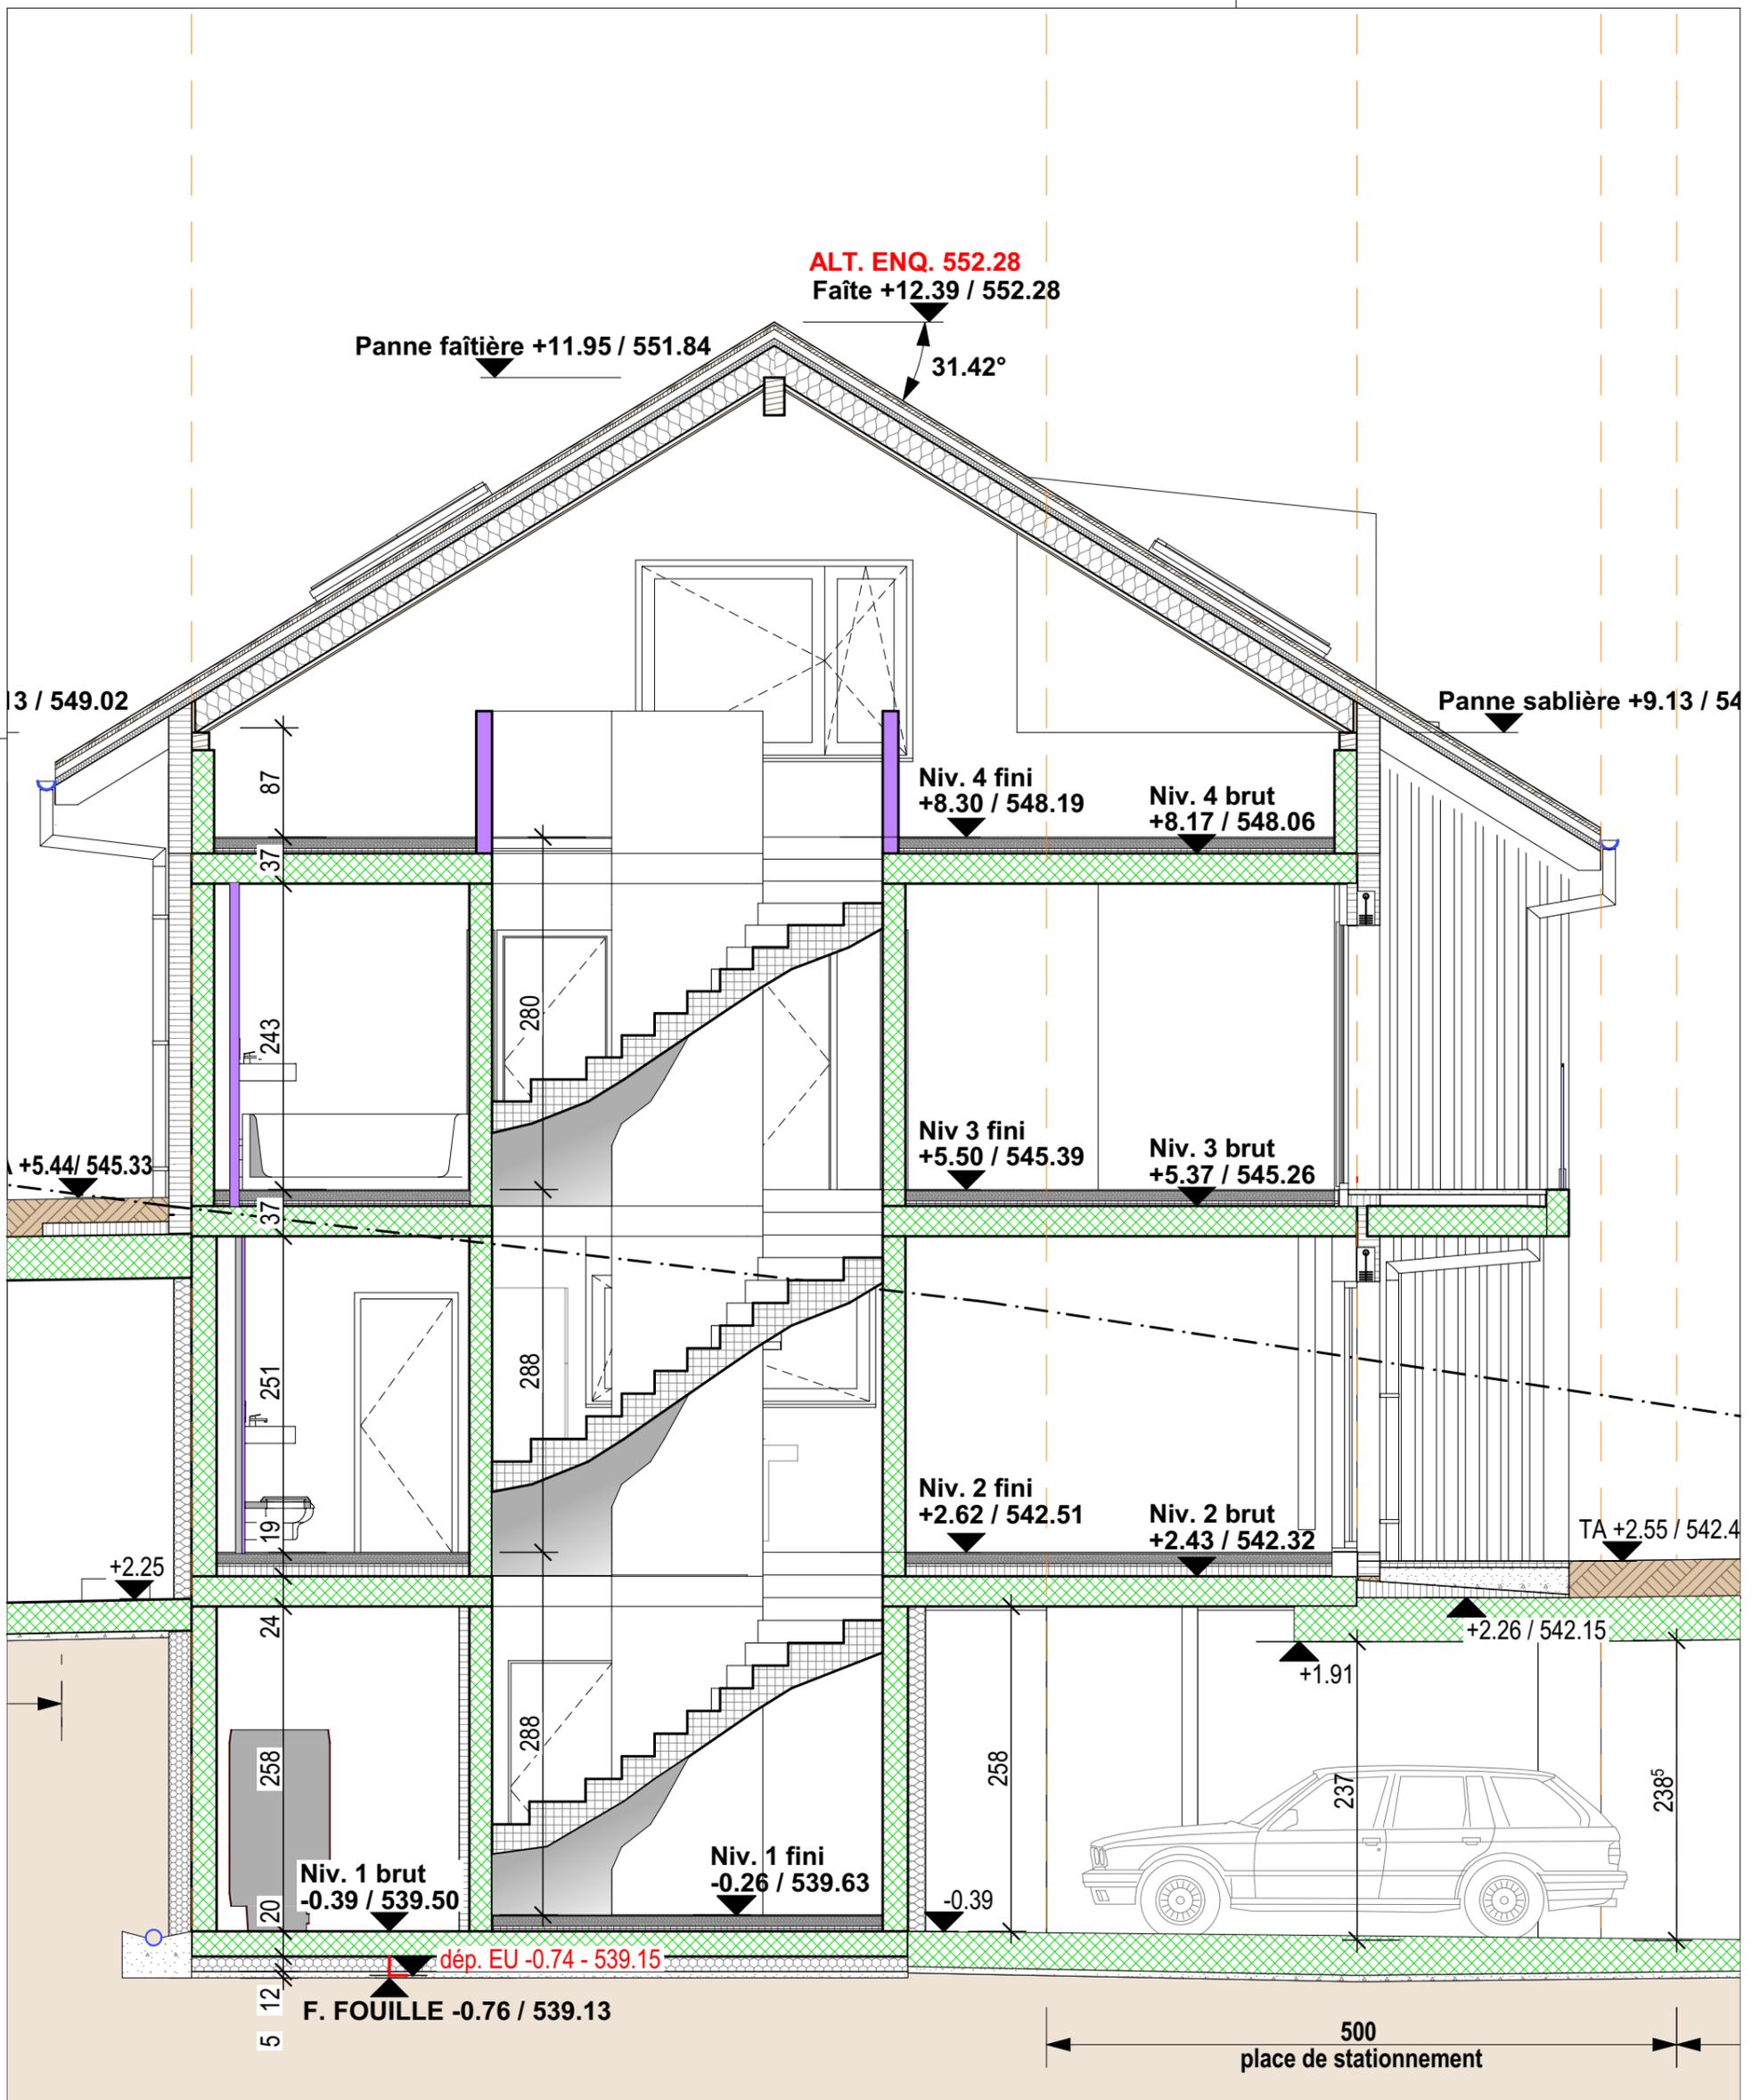


n° dossier 2018-190	EXECUTION EXTRAIT VILLA 5	date d'édition: 15.05.2020	
	VILLA 5 - COUPE	format: A3	éch.: 1:50
coplan	Fleximmo Investissement SA Construction de 2x4 villas mitoyennes, d'un nouveau bâtiment avec 5 appartements, de la rénovation d'une maison et du changement d'affectation d'un rural classé en 8 appartements. Art. 63 RF de la commune de Génolier - Chemin Derrière-l'Eglise.	N° plan: V5-C	Dess.: dc
		Atelier Coplan sàrl - rte de Beaumont 2 - 1700 Fribourg - Tél. 026 426 00 40 - Fax 026 426 00 46 - arch@atelier-coplan.ch	

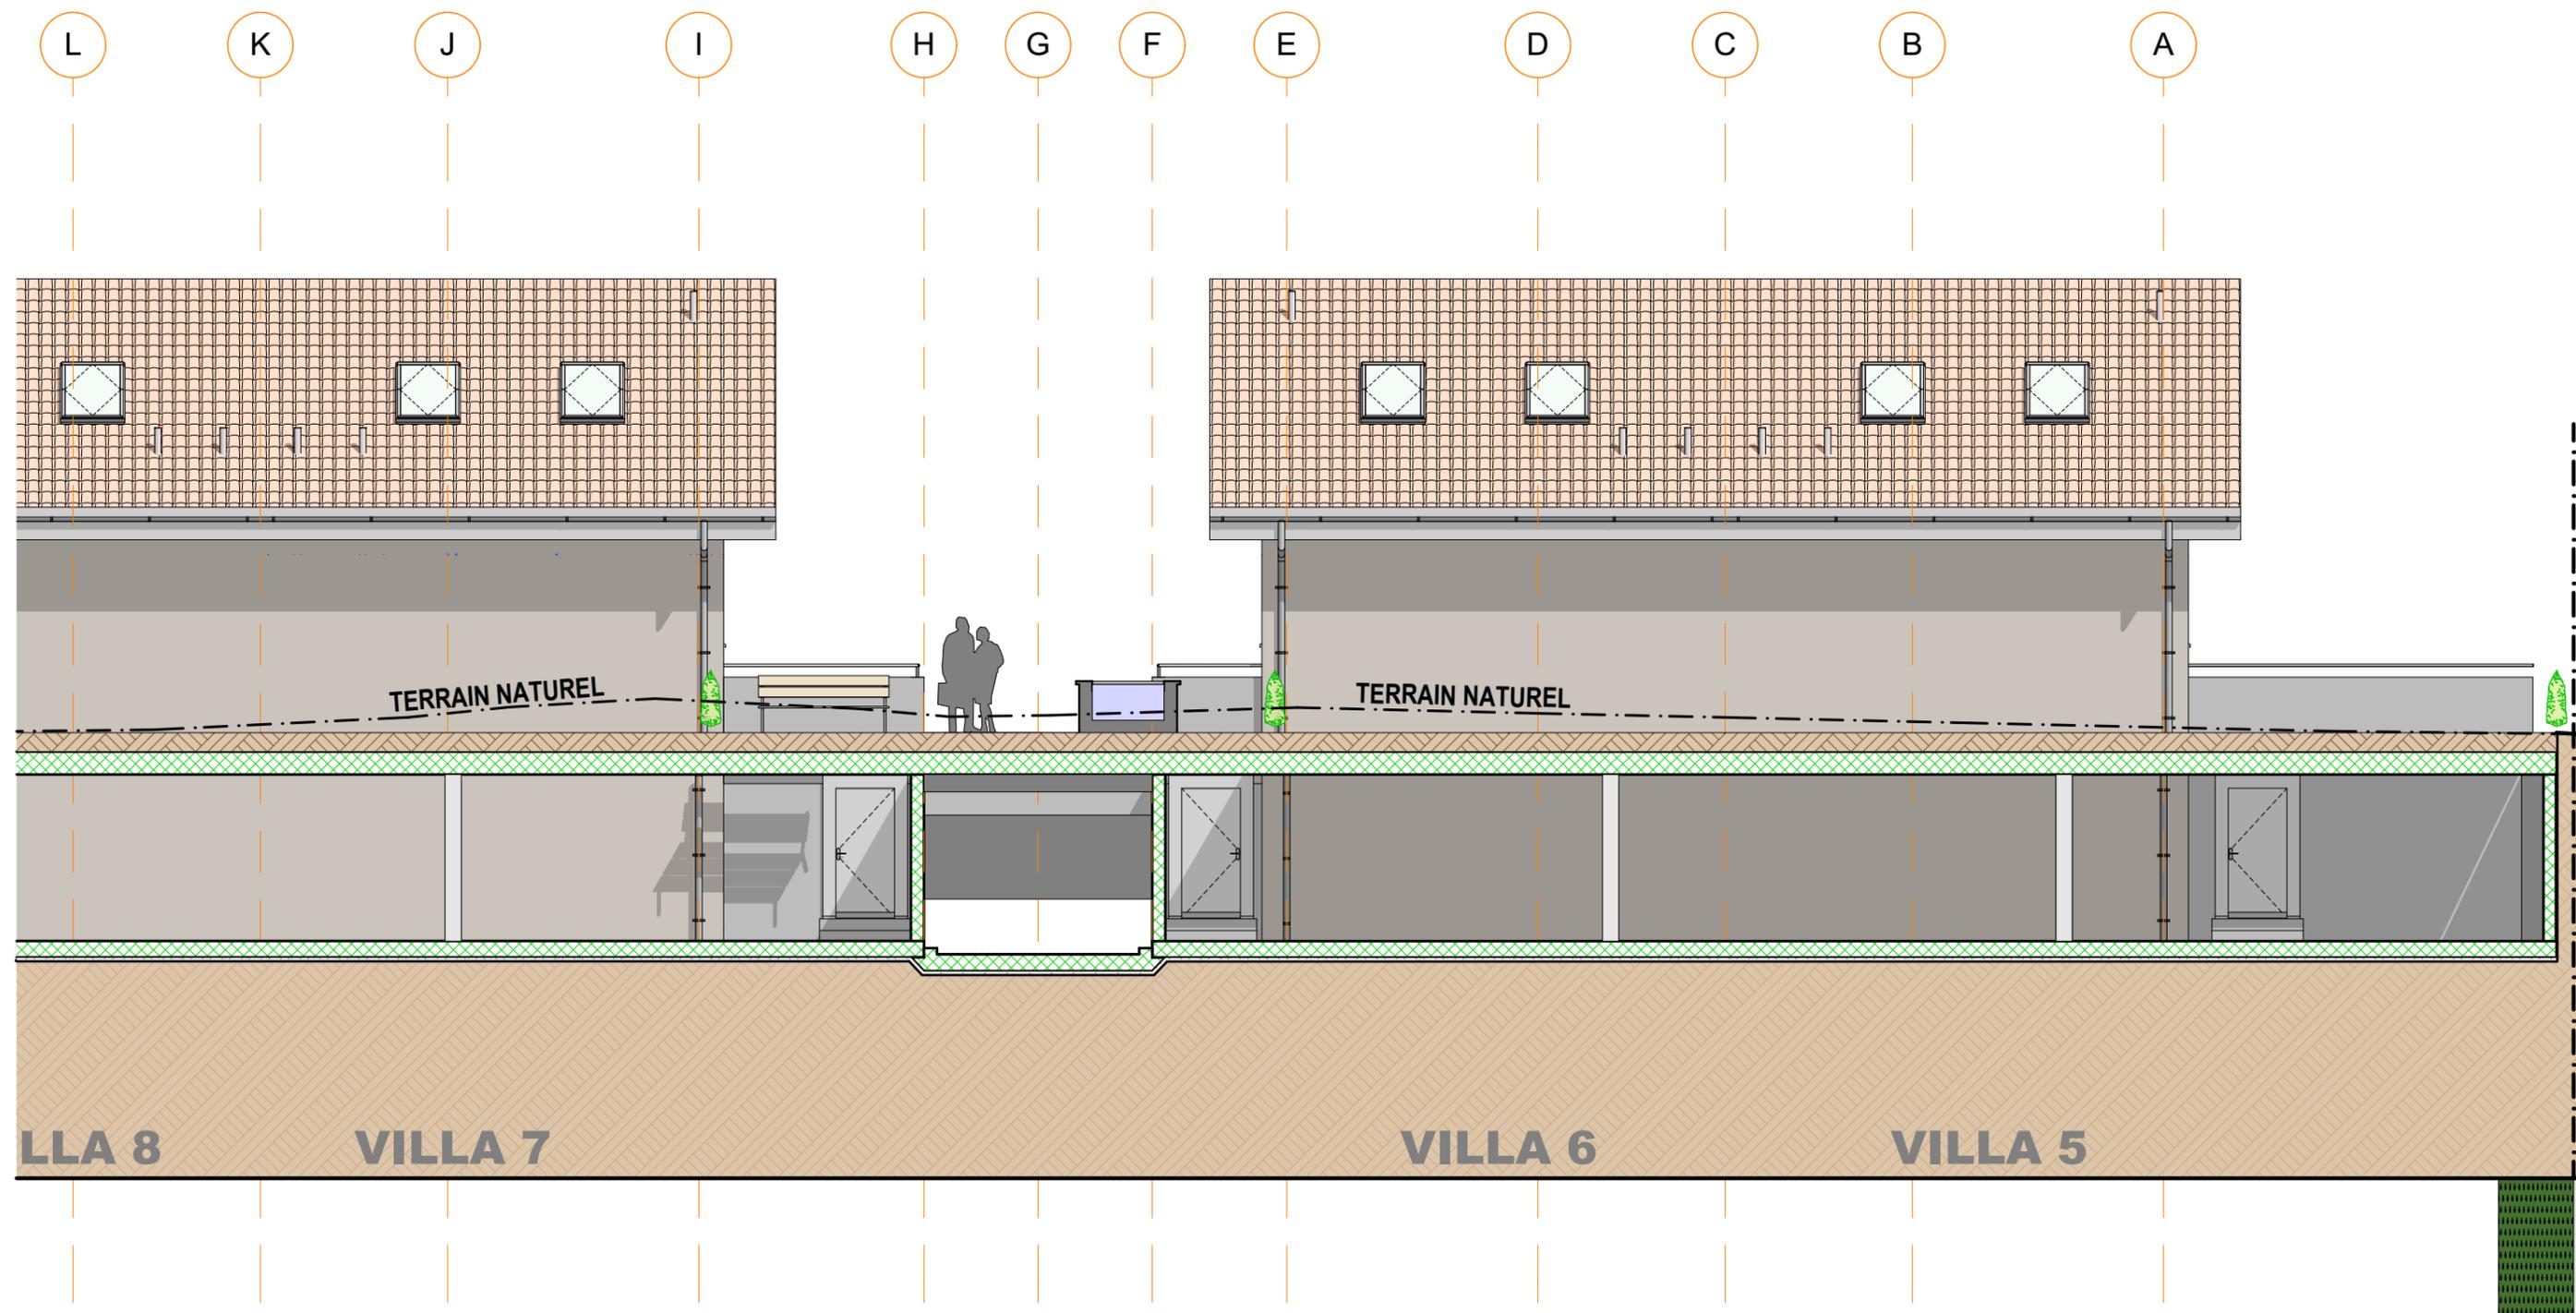

n° dossier 2018-190	EXECUTION EXTRAIT VILLA 5	date d'édition: 15.05.2020	
	VILLA 5 - FACADE NORD	format: A3	éch.: 1:100
coplan	Fleximmo Investissement SA Construction de 2x4 villas mitoyennes, d'un nouveau bâtiment avec 5 appartements, de la rénovation d'une maison et du changement d'affectation d'un rural classé en 8 appartements. Art. 63 RF de la commune de Génolier - Chemin Derrière-l'Eglise.	N° plan: V5-FN	Dess.: dc
Atelier Coplan sàrl - rte de Beaumont 2 - 1700 Fribourg - Tél. 026 426 00 40 - Fax 026 426 00 46 - arch@atelier-coplan.ch			

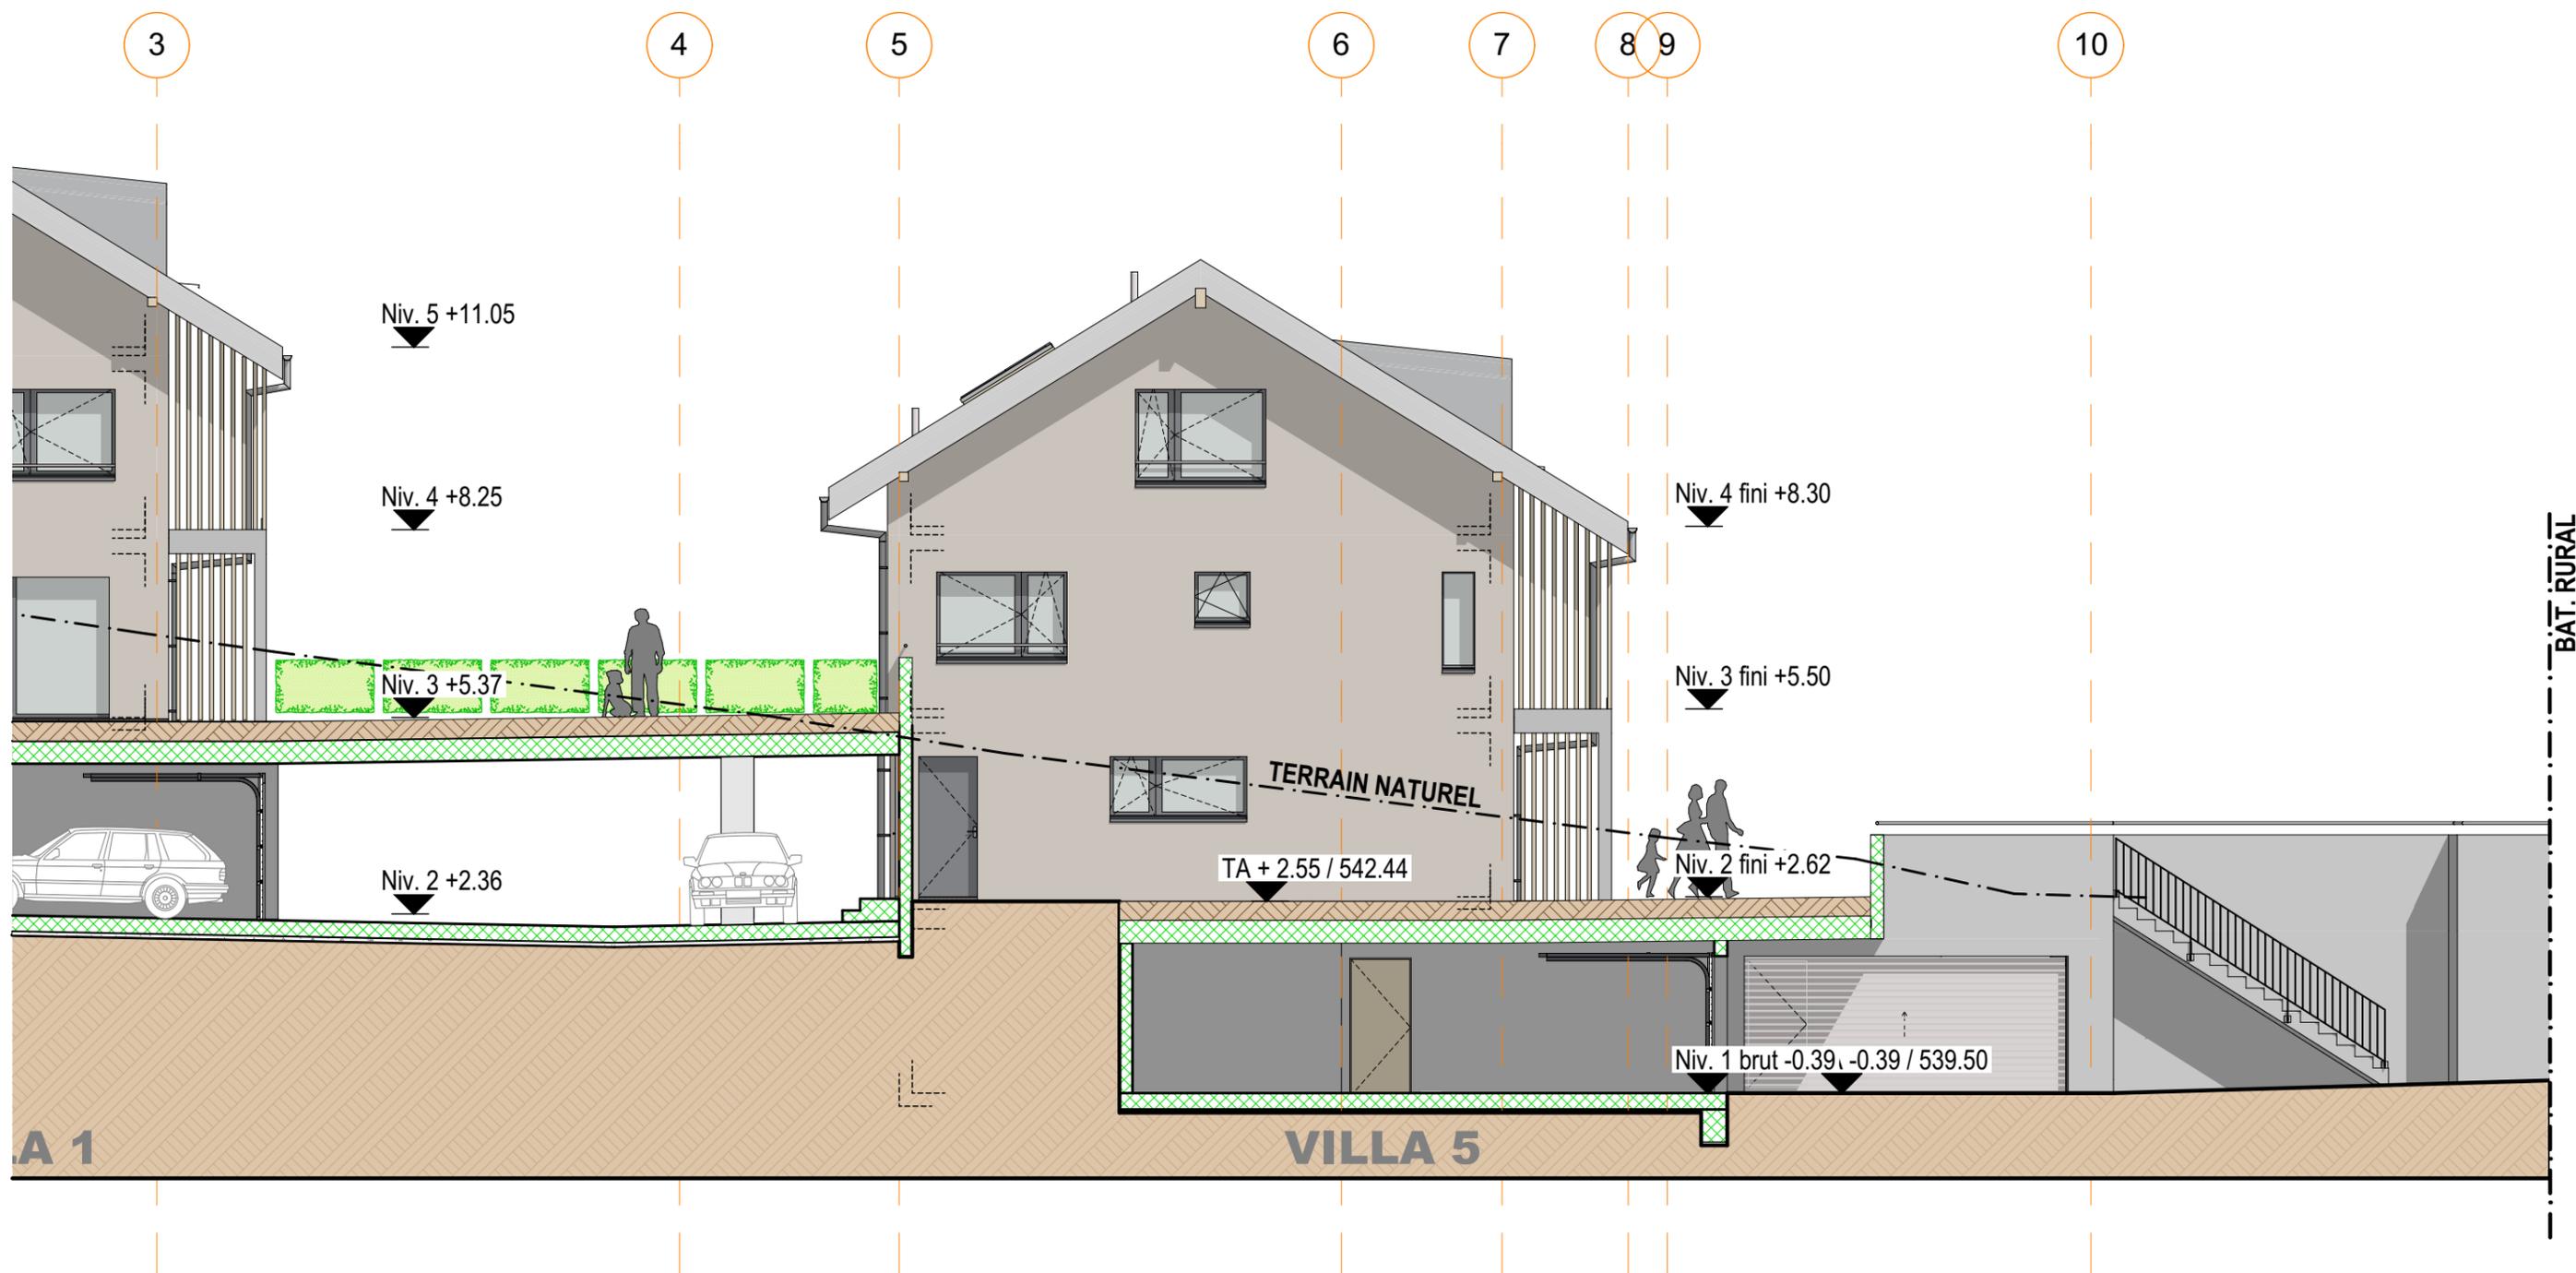

n° dossier 2018-190	EXECUTION EXTRAIT VILLA 5	date d'édition: 15.05.2020	
	VILLA 5 - FACADE OUEST	format: A3	éch.: 1:100
coplan	Fleximmo Investissement SA Construction de 2x4 villas mitoyennes, d'un nouveau bâtiment avec 5 appartements, de la rénovation d'une maison et du changement d'affectation d'un rural classé en 8 appartements. Art. 63 RF de la commune de Génolier - Chemin Derrière-l'Eglise.	N° plan: V5-FO	Dess.: dc
Atelier Coplan sàrl - rte de Beaumont 2 - 1700 Fribourg - Tél. 026 426 00 40 - Fax 026 426 00 46 - arch@atelier-coplan.ch			

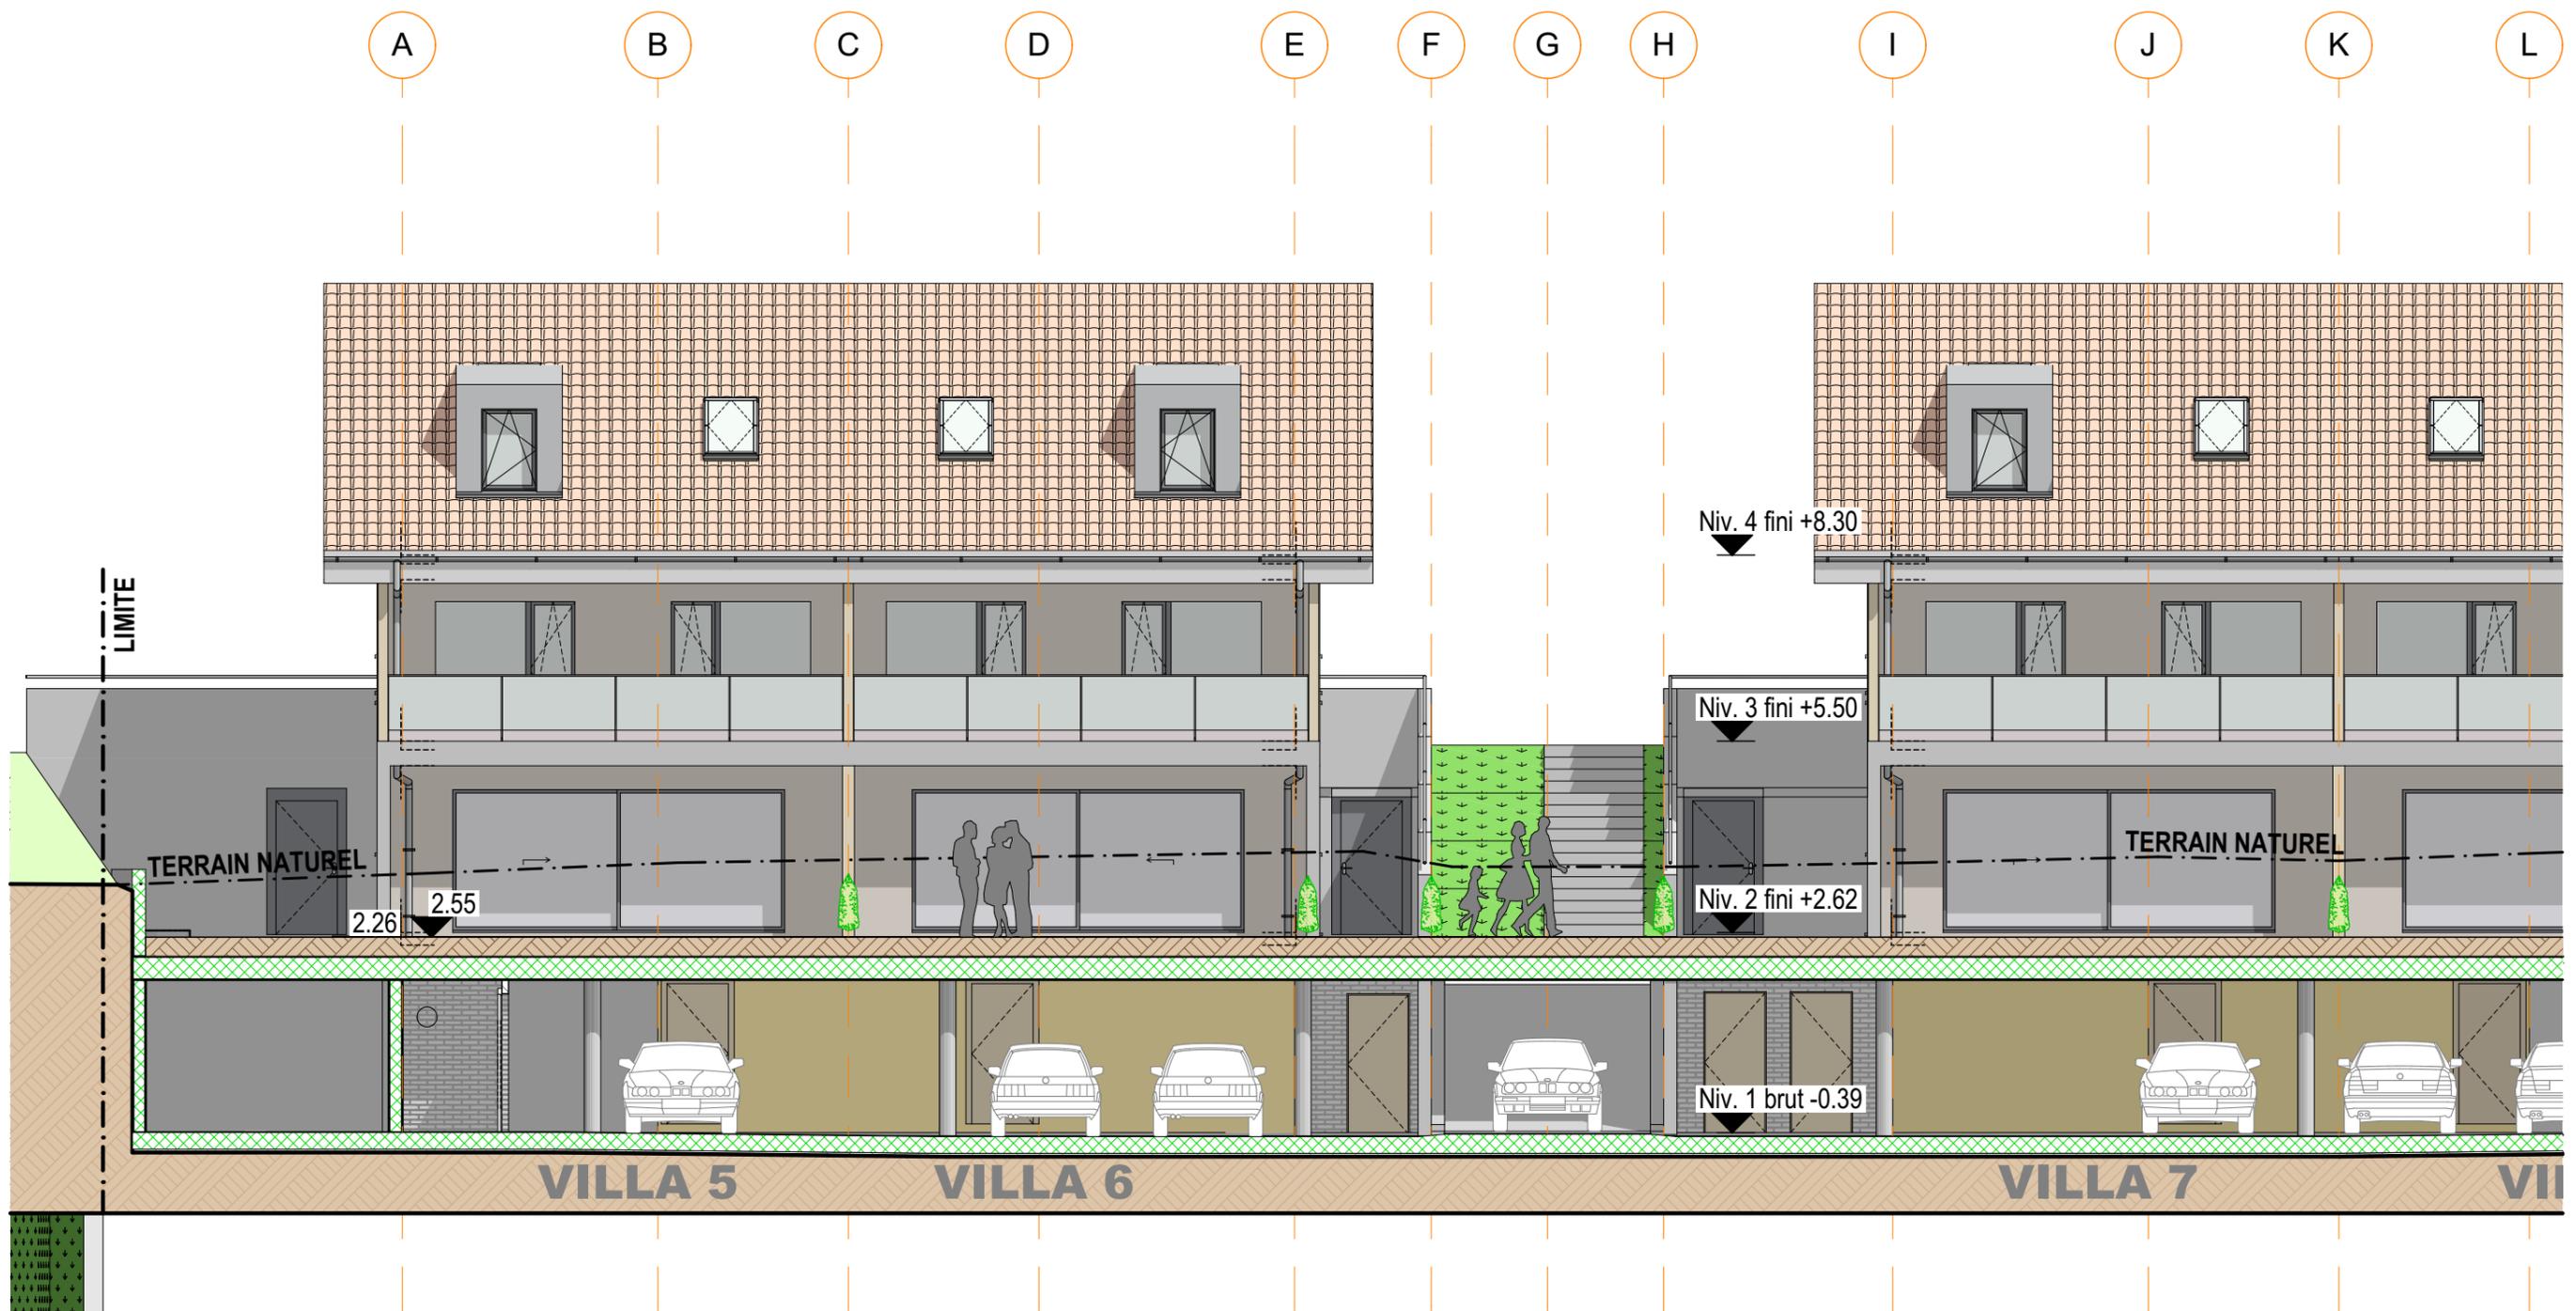

n° dossier 2018-190	EXECUTION EXTRAIT VILLA 5	date d'édition:	15.05.2020
	VILLA 5 - FACADE SUD	format: A3	éch.: 1:100
coplan	Fleximmo Investissement SA Construction de 2x4 villas mitoyennes, d'un nouveau bâtiment avec 5 appartements, de la rénovation d'une maison et du changement d'affectation d'un rural classé en 8 appartements. Art. 63 RF de la commune de Génolier - Chemin Derrière-l'Eglise.	N° plan: V5-FS	Dess.: dc
		Atelier Coplan sàrl - rte de Beaumont 2 - 1700 Fribourg - Tél. 026 426 00 40 - Fax 026 426 00 46 - arch@atelier-coplan.ch	