


Gemeinde Rodersdorf

Situationsplan

Plan Nr. 24

Massstab 1: 500

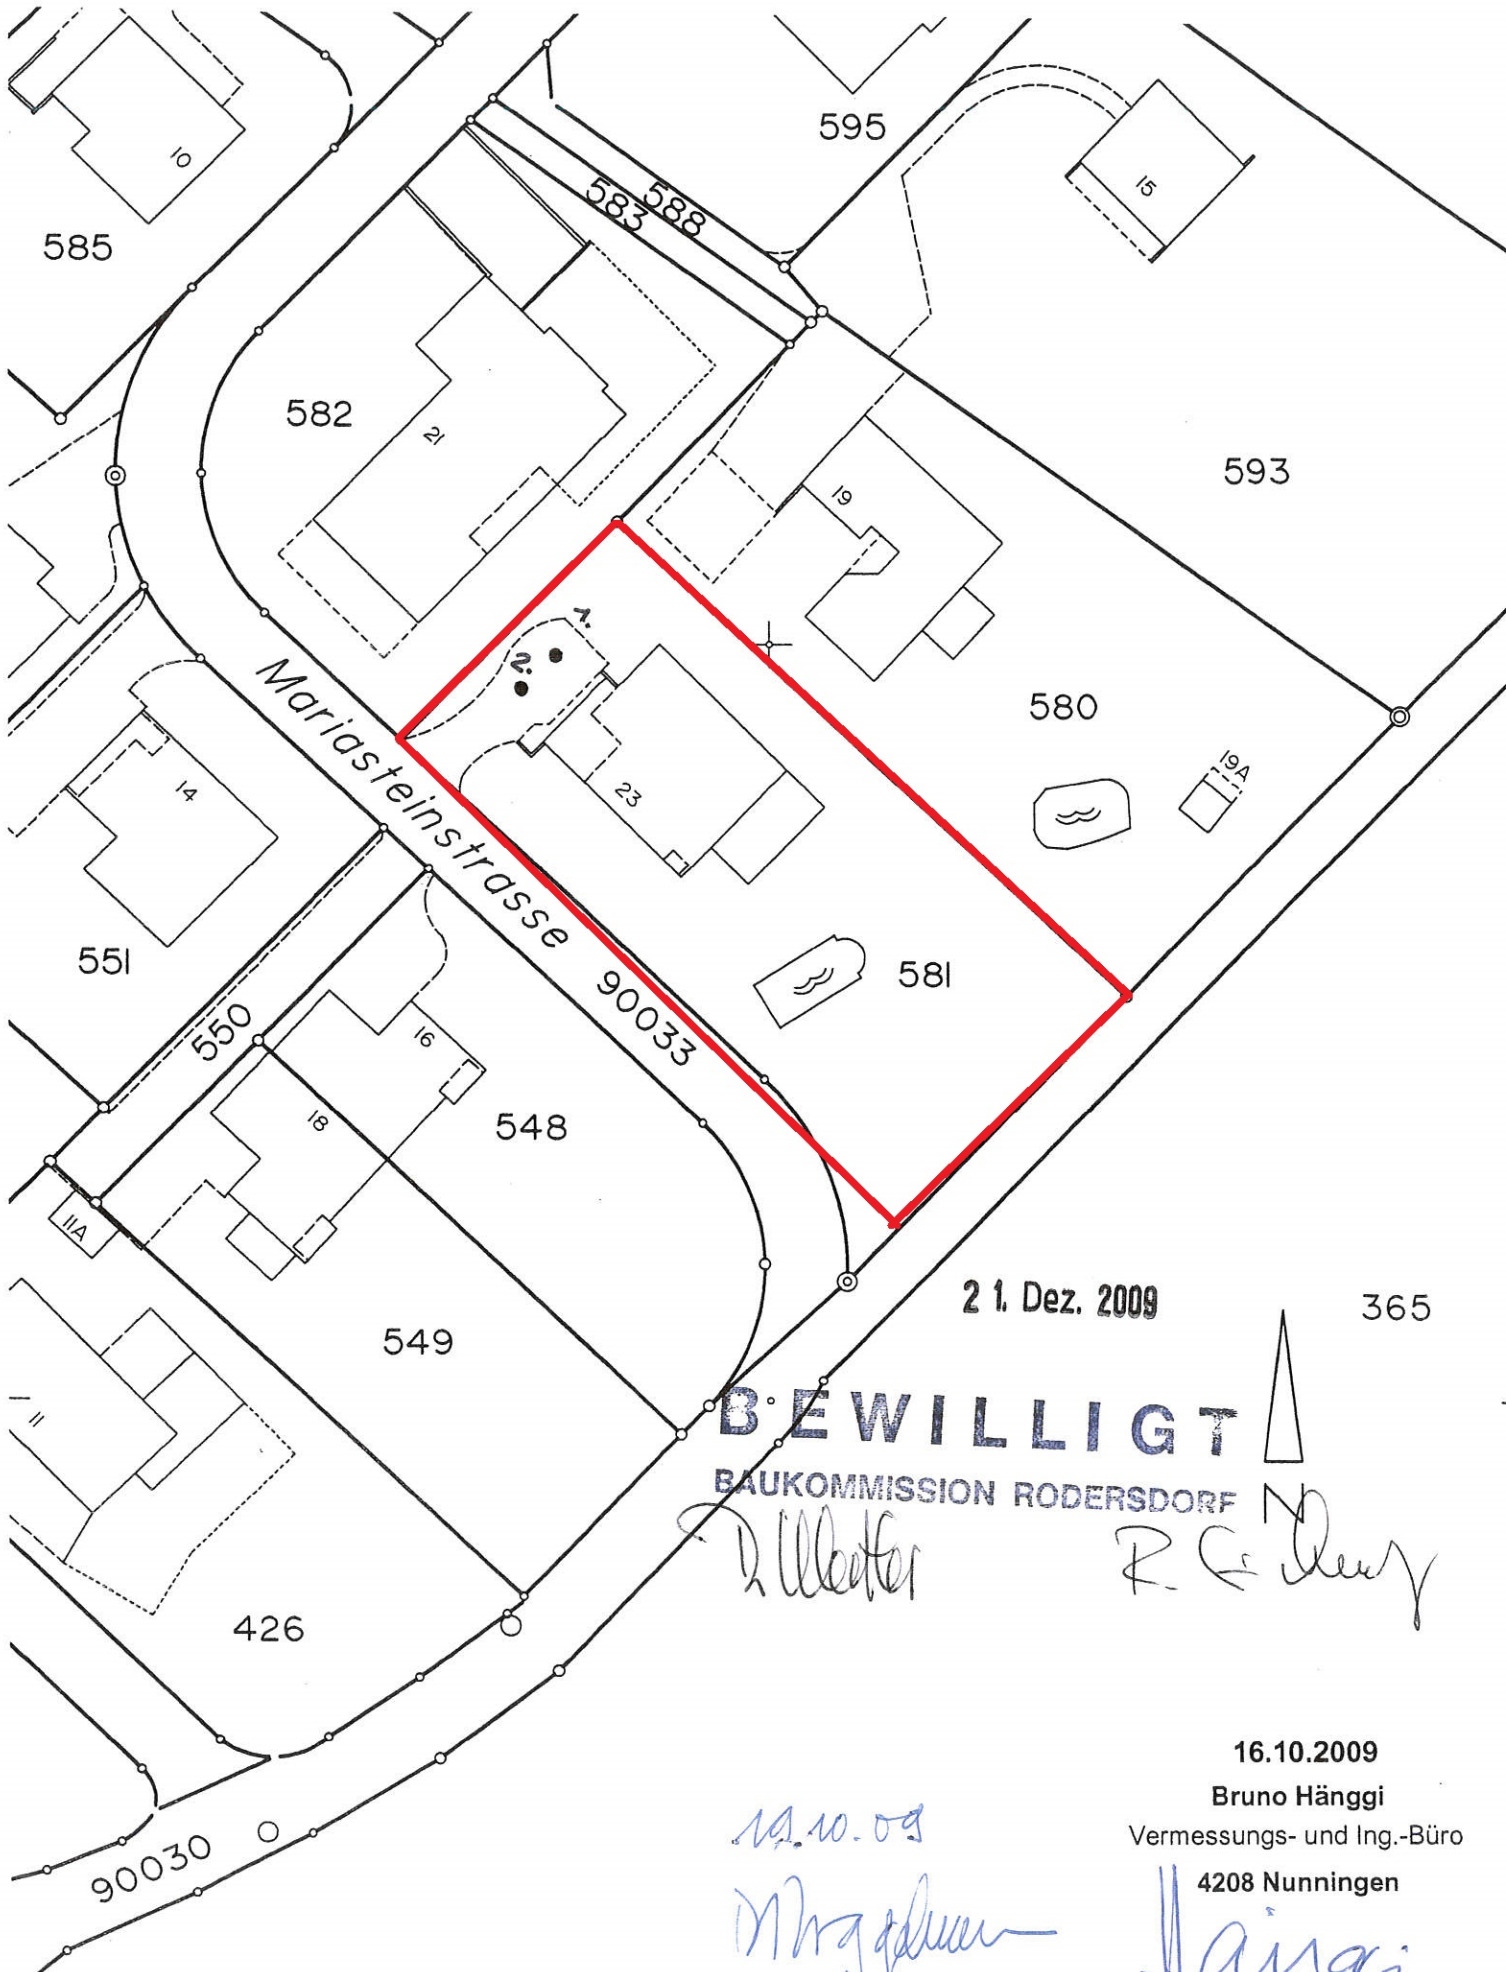

21. Dez. 2009

BEWILLIGT
BAUKOMMISSION RODERSDORF

R. Welter

R. G. Drey

16.10.2009

Bruno Hänggi

Vermessungs- und Ing.-Büro

4208 Nunningen

19.10.09

M. Hänggi

Hänggi