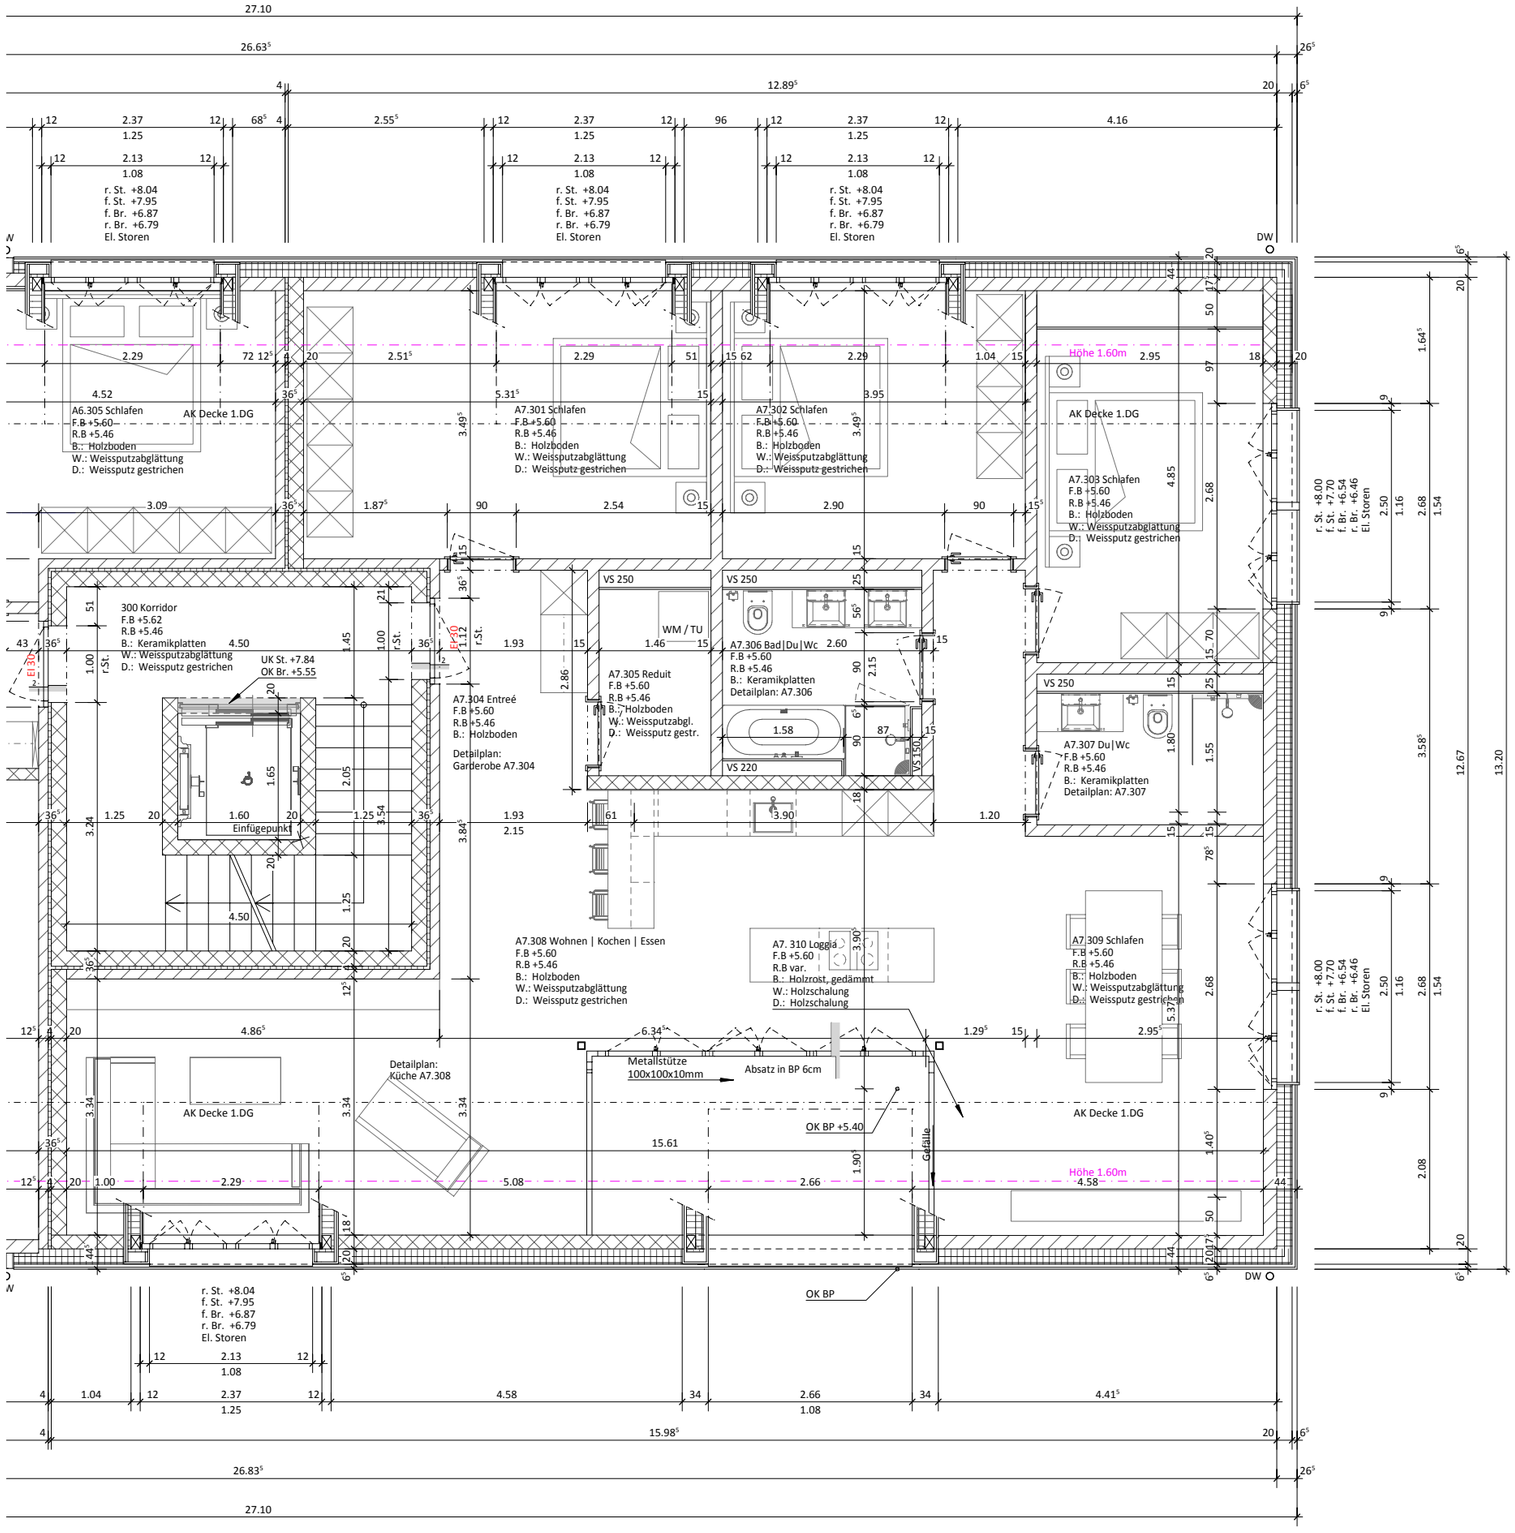

055 Neubau MFH Haldenstrasse

Provisorischer Ausführungsplan | Haus A | Grundriss A7

Parzelle 808 | Eschlikon-Dinhard | Mst. 1:80 | Format A3 | gez. 21.11.2017 mc

abitabel