


2

0


ypie  
+1

attiva  
9/15  
2/15  
2/15  
2/15

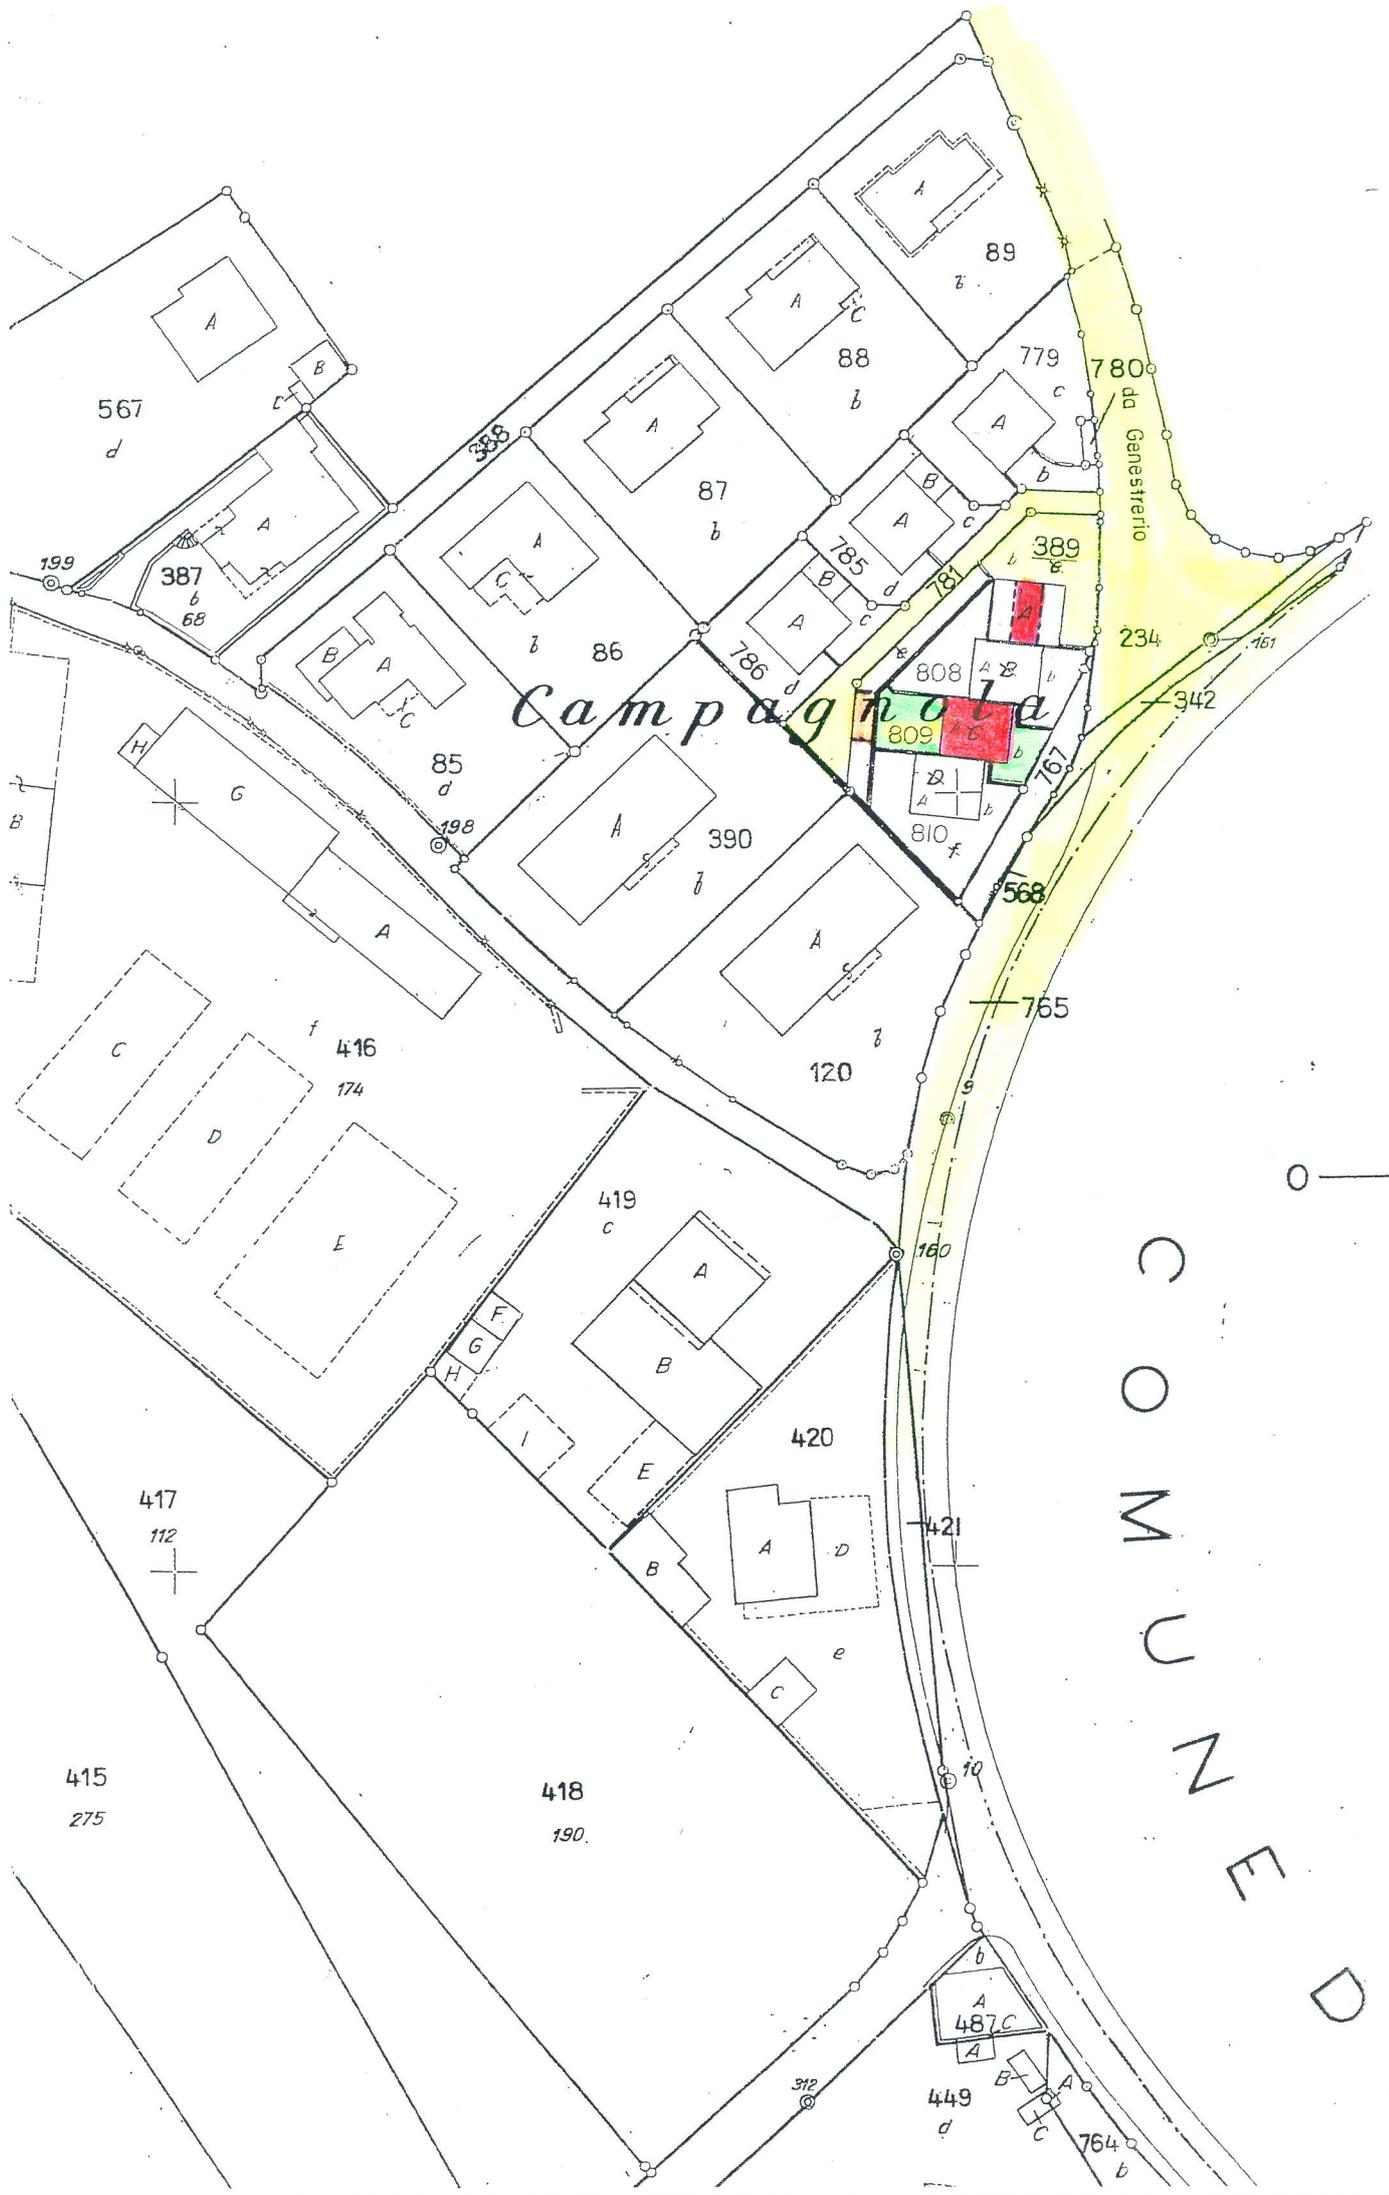

COMUNE  
D  
E  
N  
Z  
A


**CASA MAPP. 808-809-810 GENESTRERIO**  
**SITUAZIONE 1:250**

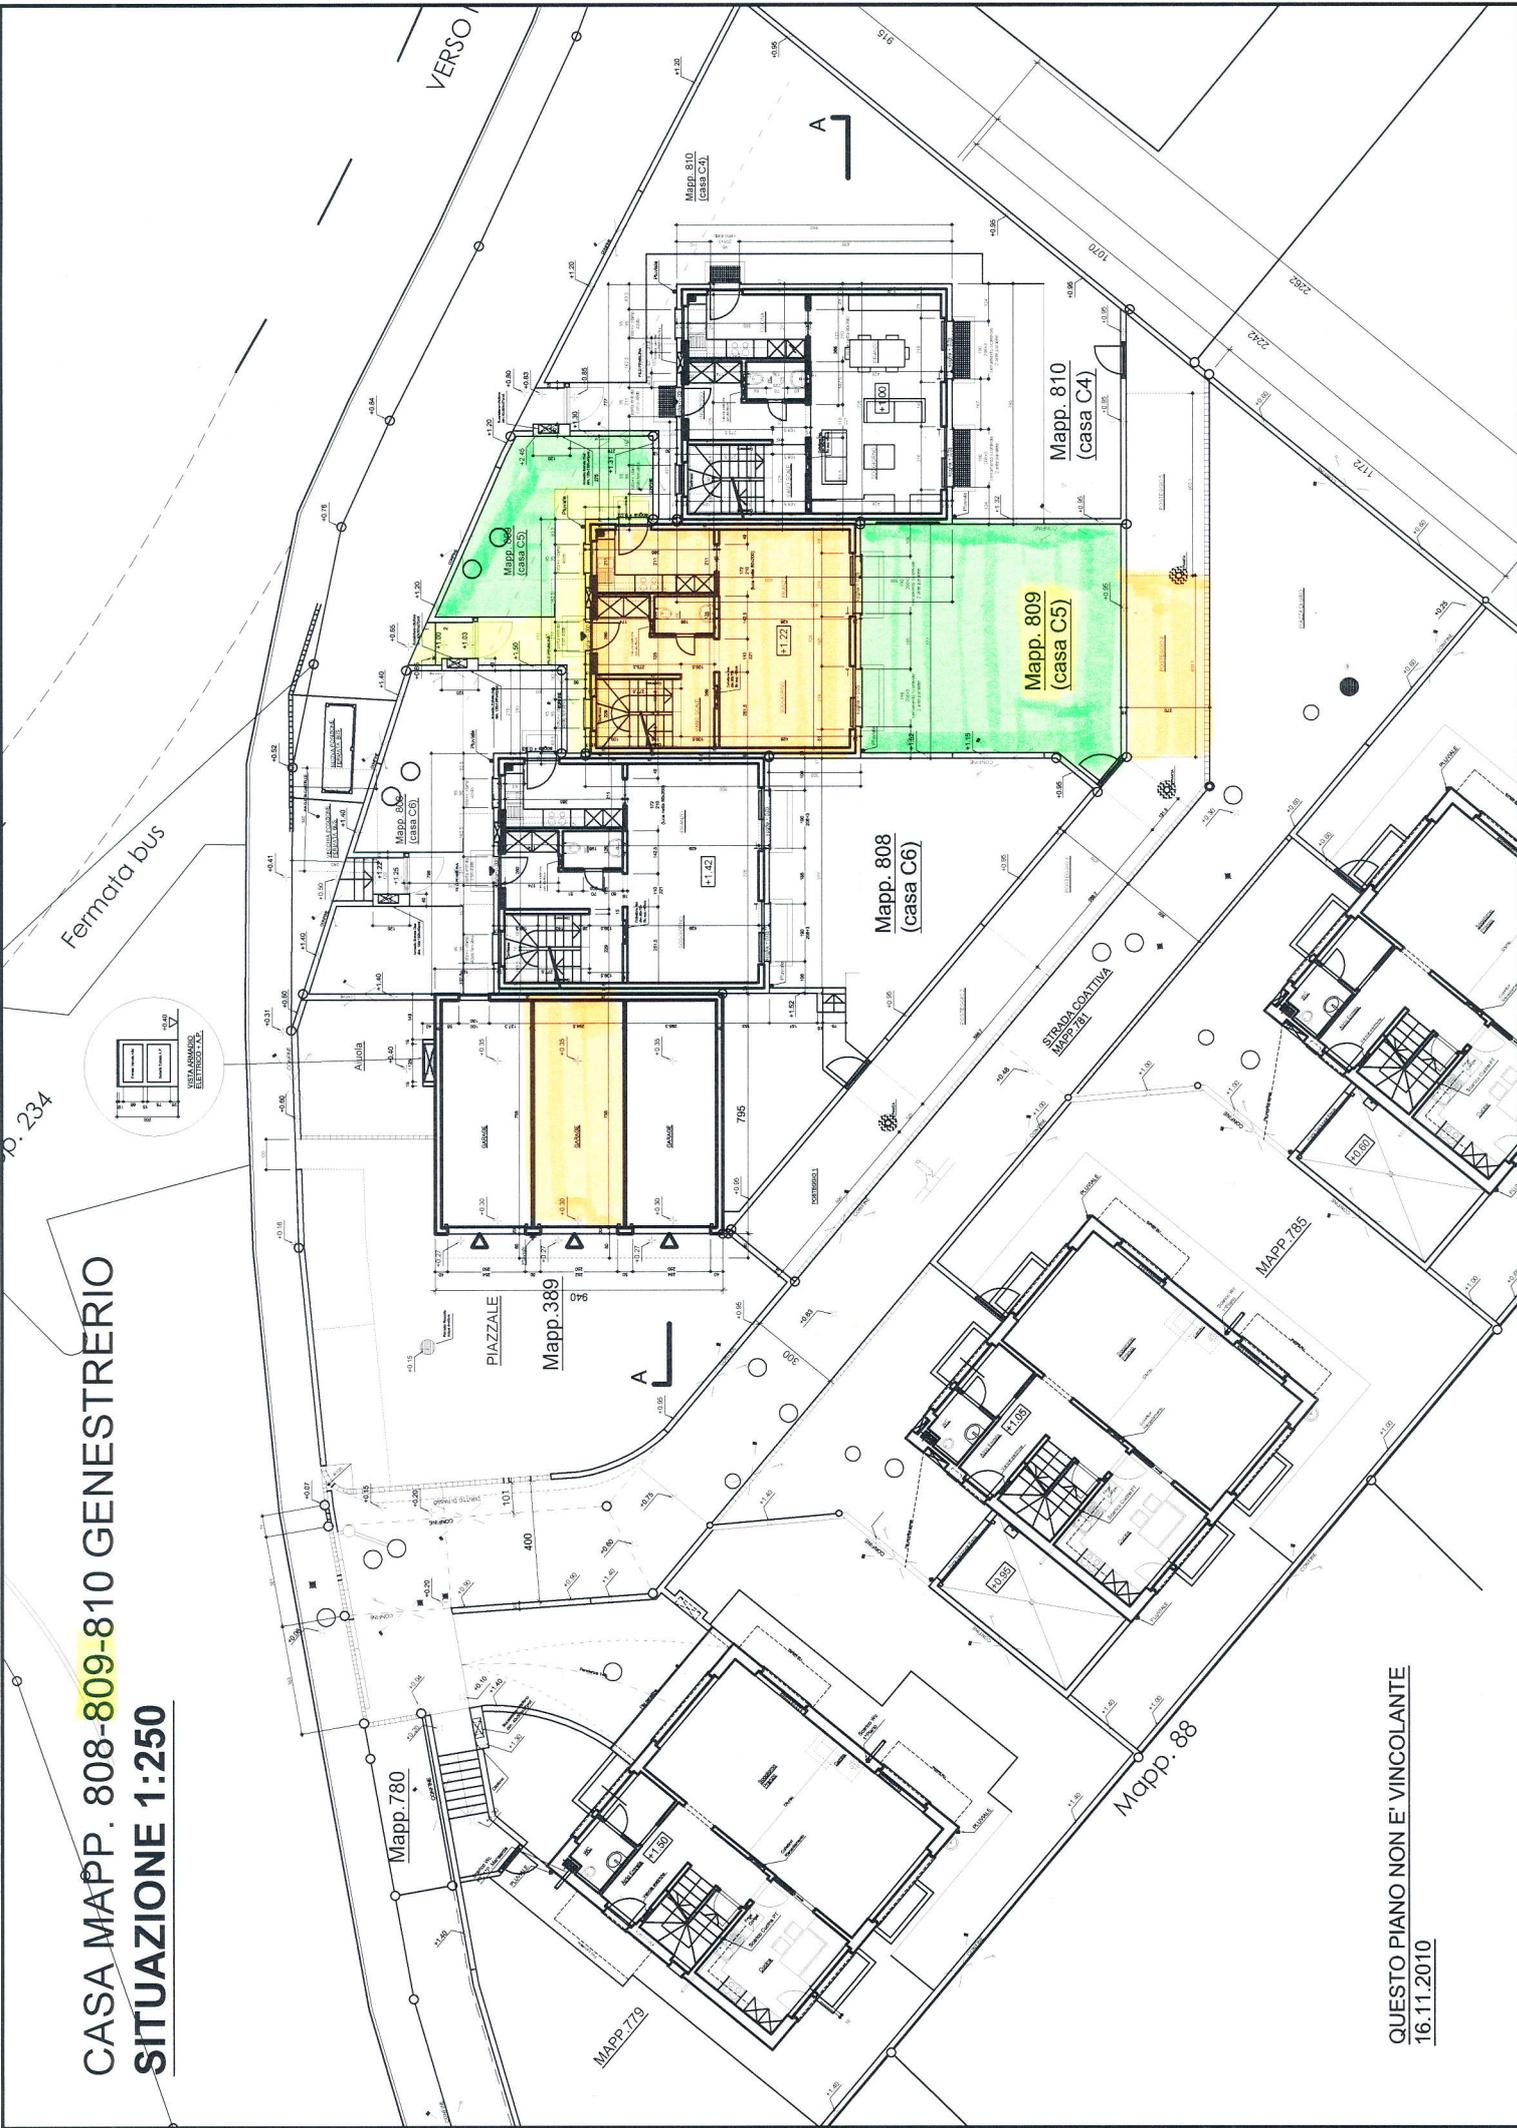

QUESTO PIANO NON E' VINCOLANTE  
16.11.2010

Mapp. 809  
(casa C5)

CASA MAPP. 809 GENESTERIO  
**PIANTA PIANO CANTINA 1:100**

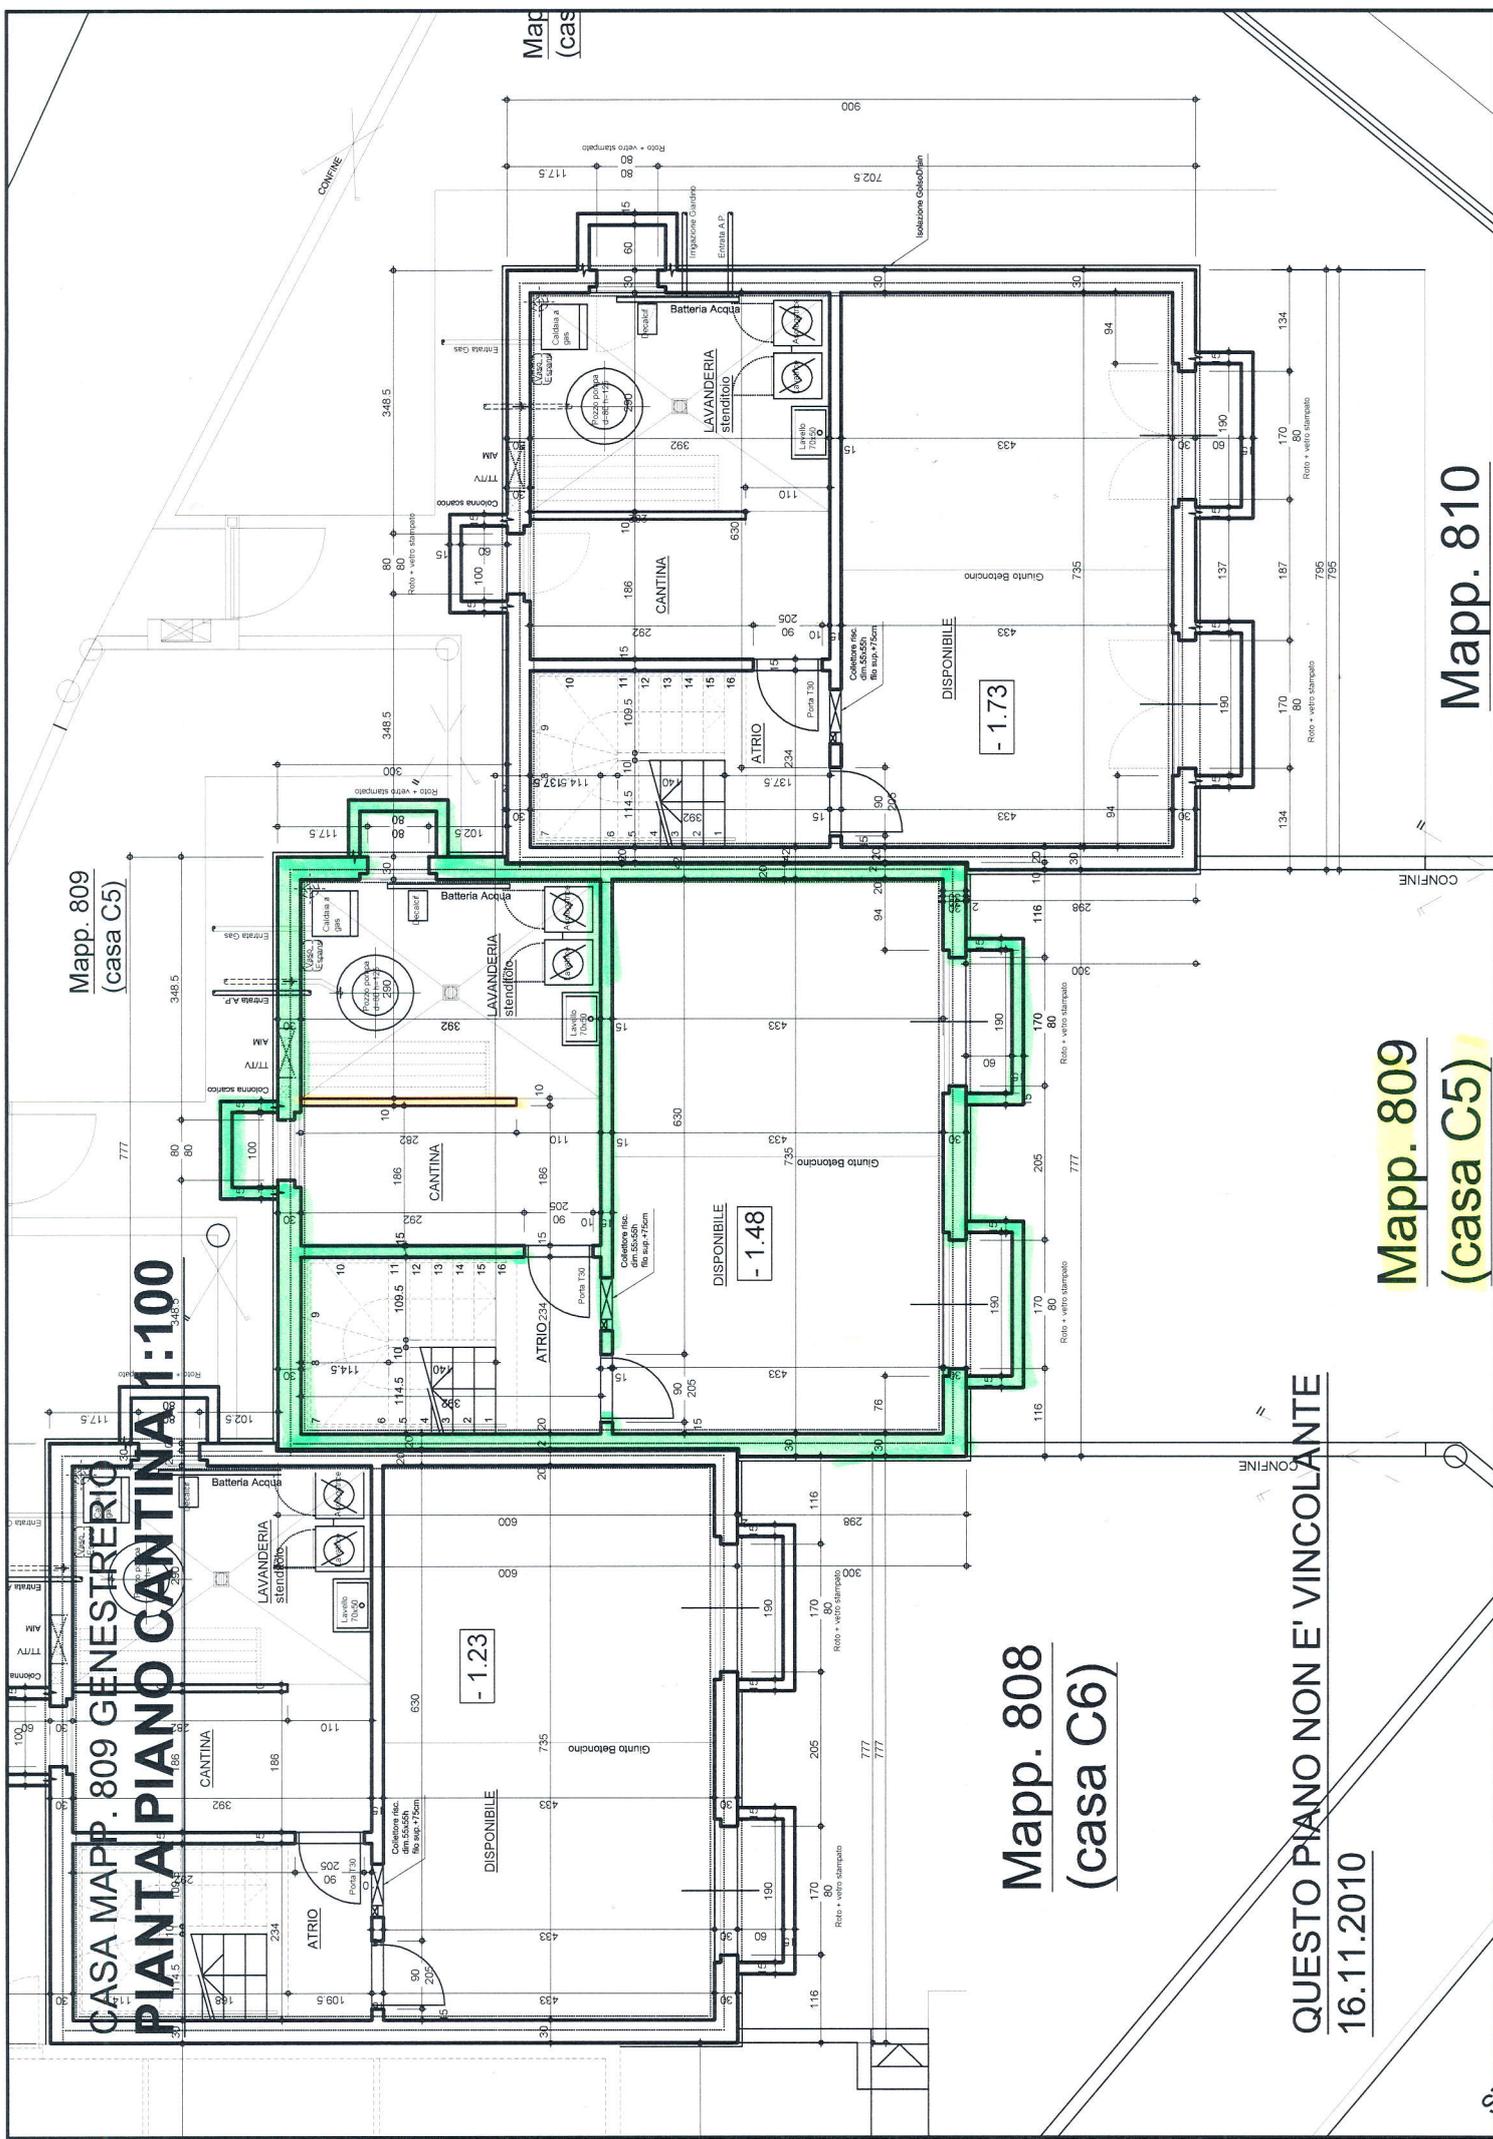

- 1.23

DISPONIBILE  
- 1.48


DISPONIBILE  
- 1.73

Mapp. 808  
(casa C6)

QUESTO PIANO NON E' VINCOLANTE  
16.11.2010

Mapp. 809  
(casa C5)

Mapp. 810

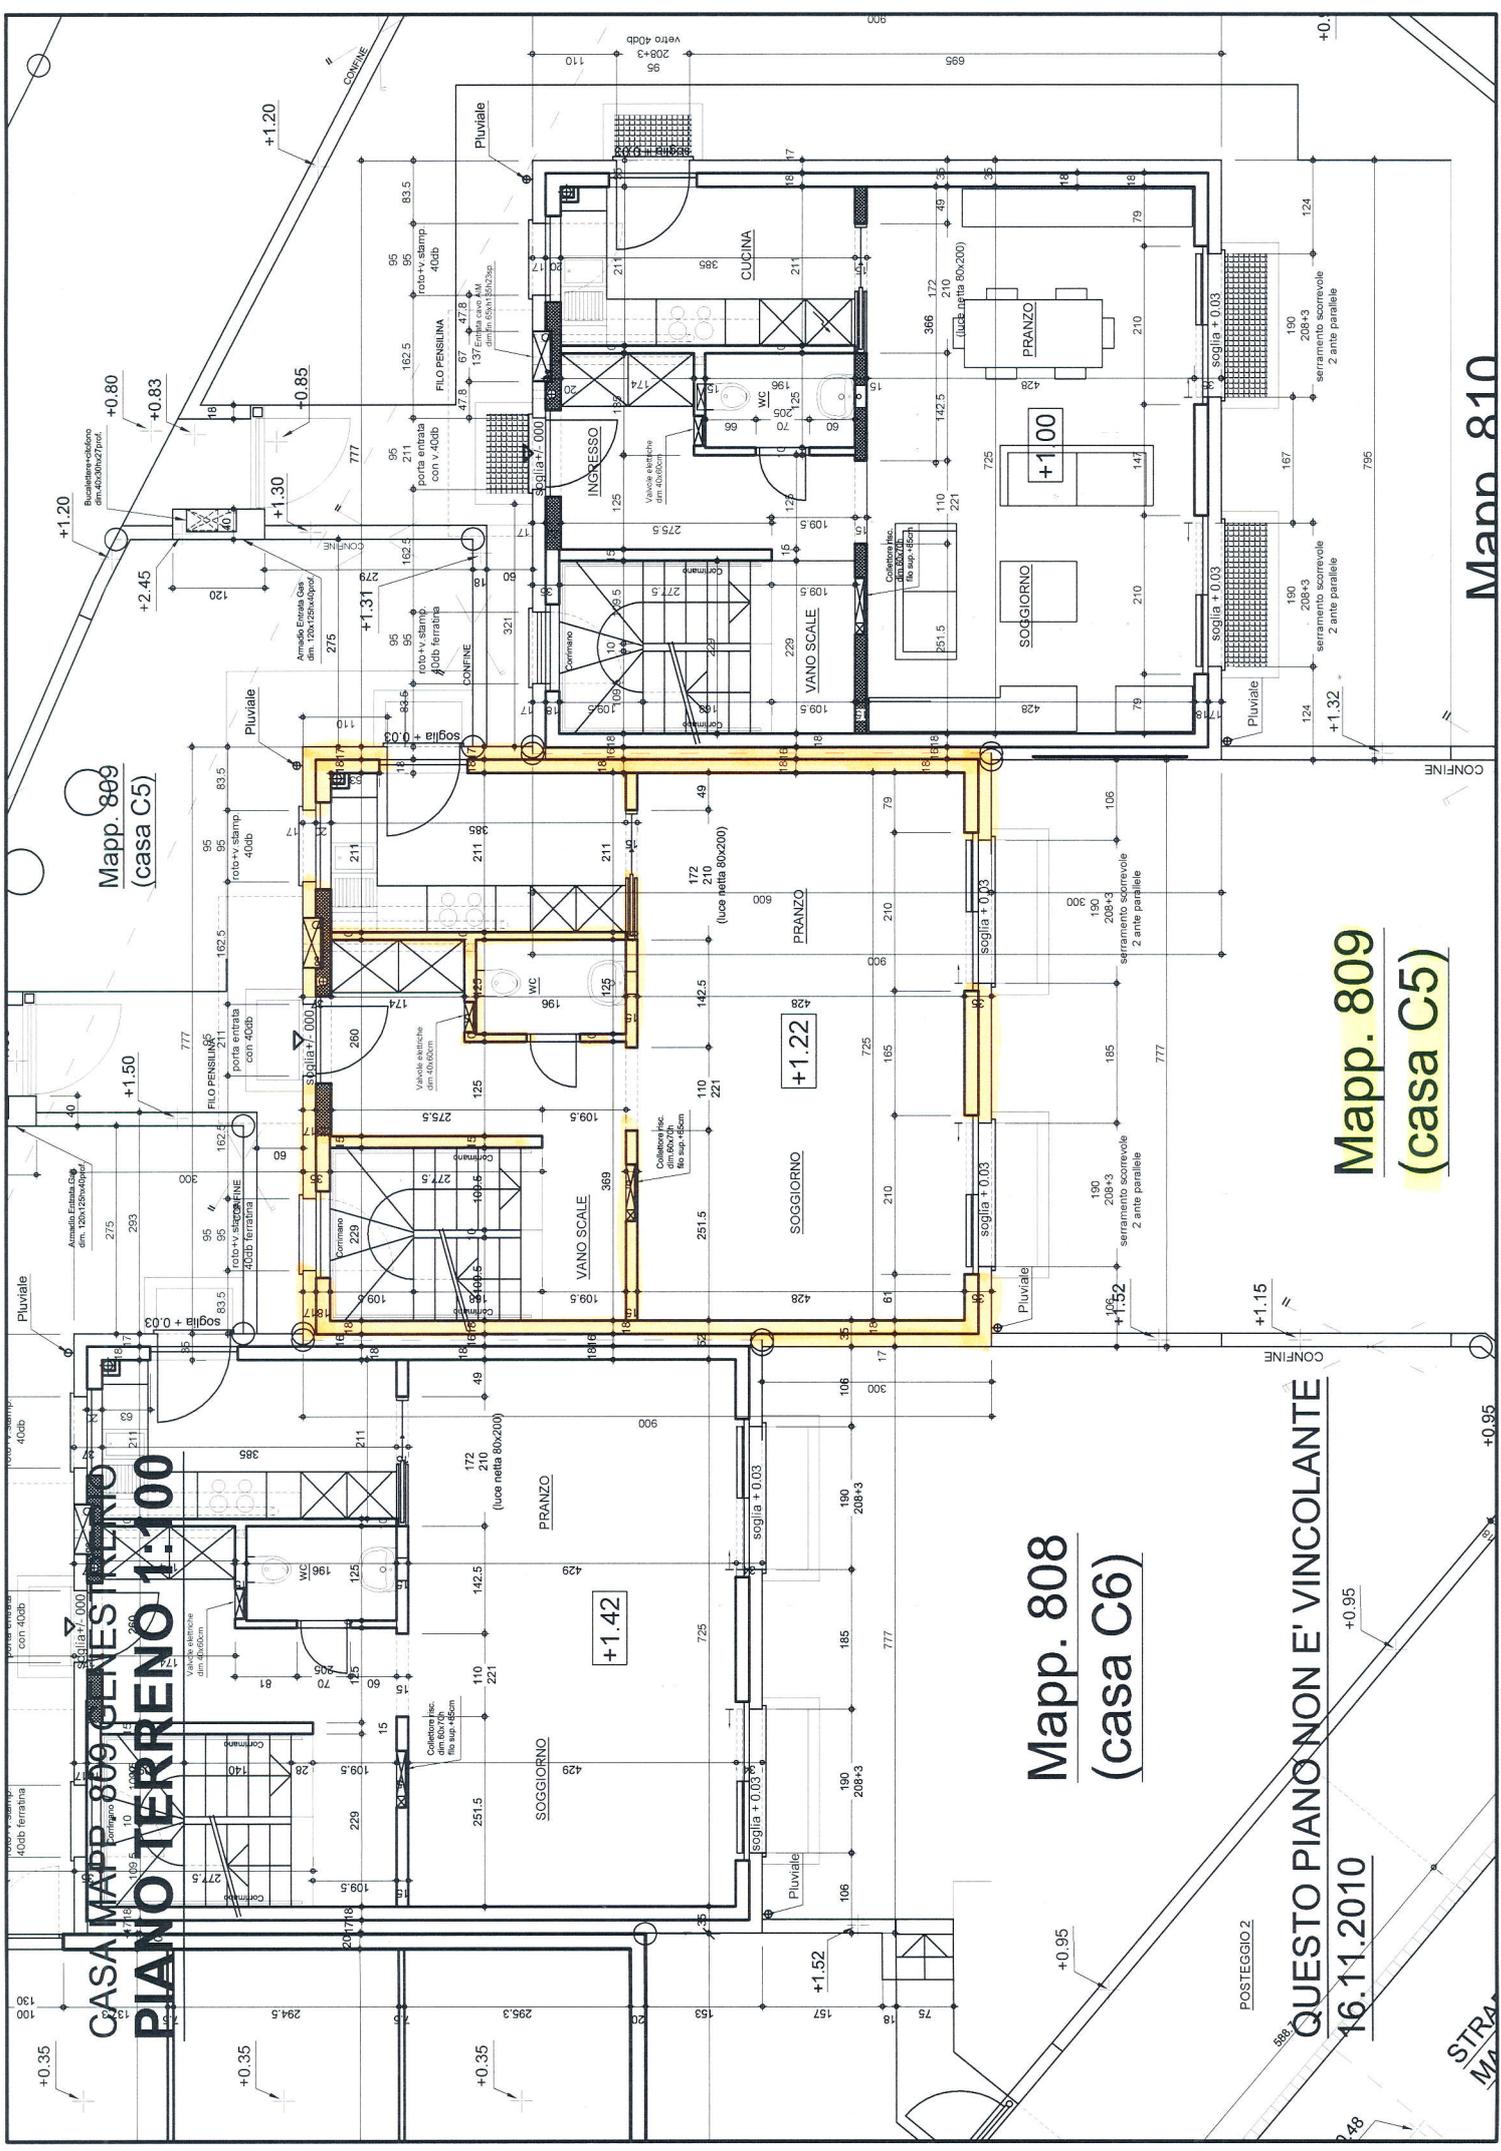

Mapp. 809  
(casa C5)

CASA MAPP. 809 GENESTIKERNO  
PIANO TERRENO 1:100

Mapp. 808  
(casa C6)

Mapp. 809  
(casa C5)

QUESTO PIANO NON E' VINCOLANTE


16.11.2010

STRADA

Mann 810

CASA MAPP 809 GENESTERIO  
PRIMO PIANO 1.100

Mapp. 809  
(casa C5)

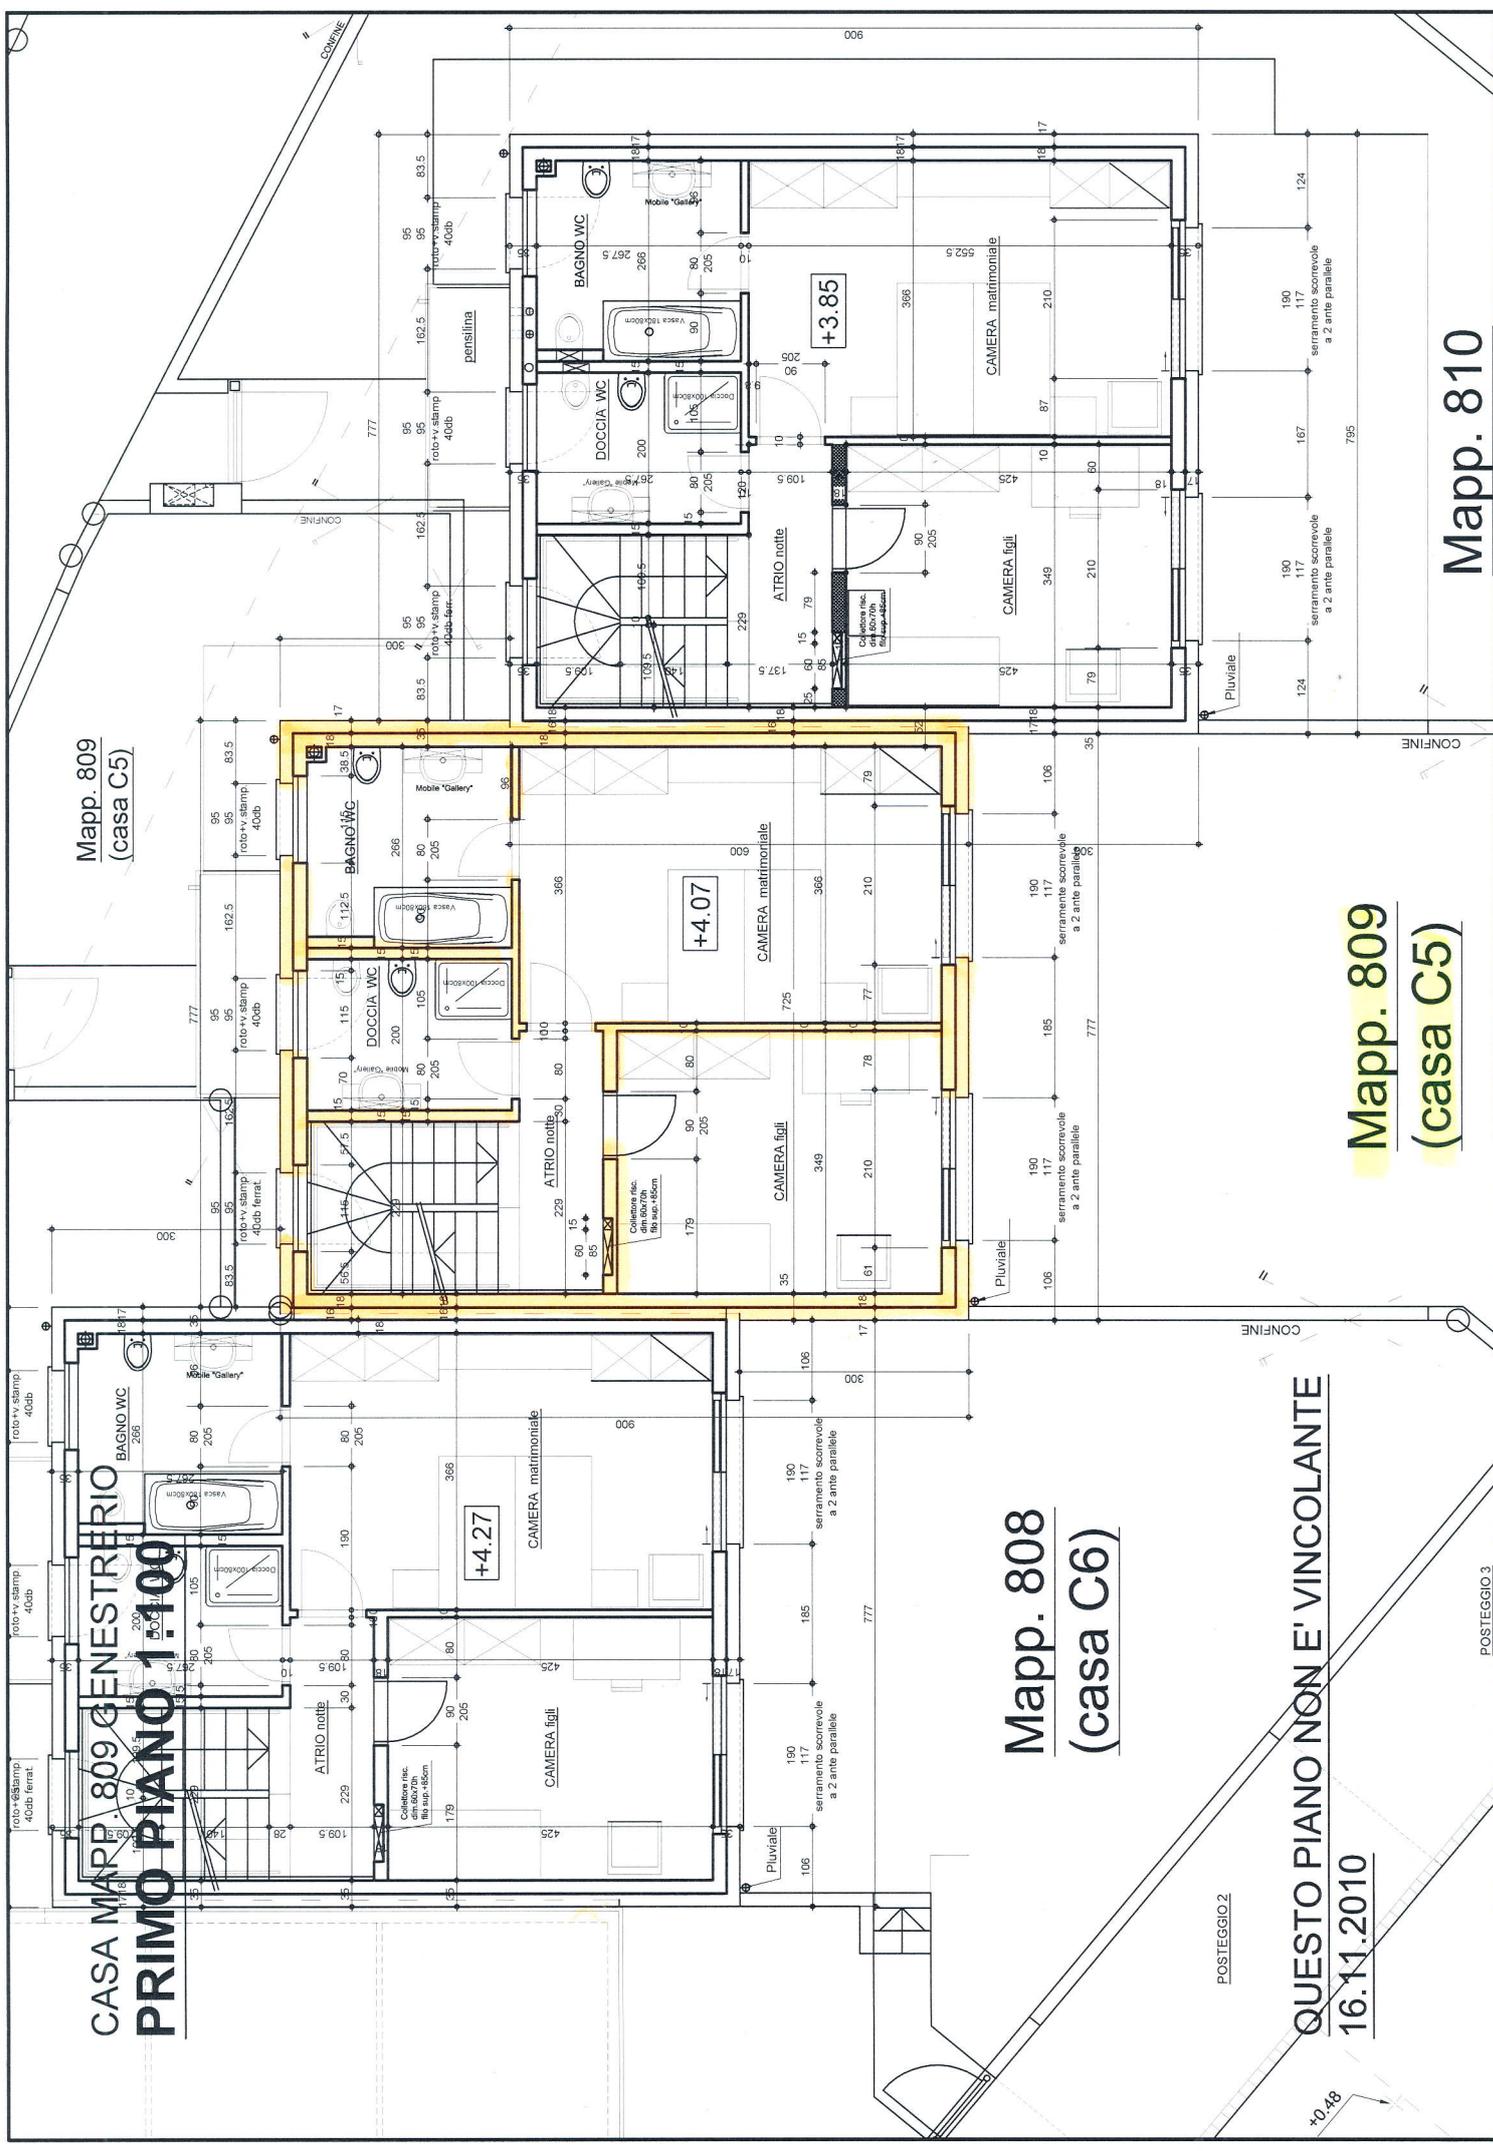

Mapp. 808  
(casa C6)

Mapp. 809  
(casa C5)

Mapp. 810


QUESTO PIANO NON E' VINCOLANTE  
16.11.2010

POSTEGGIO 2

POSTEGGIO 3

+0.48

**CASA MAPP. 809 GENESTERIO  
PIANO MANSARDA 1:100**

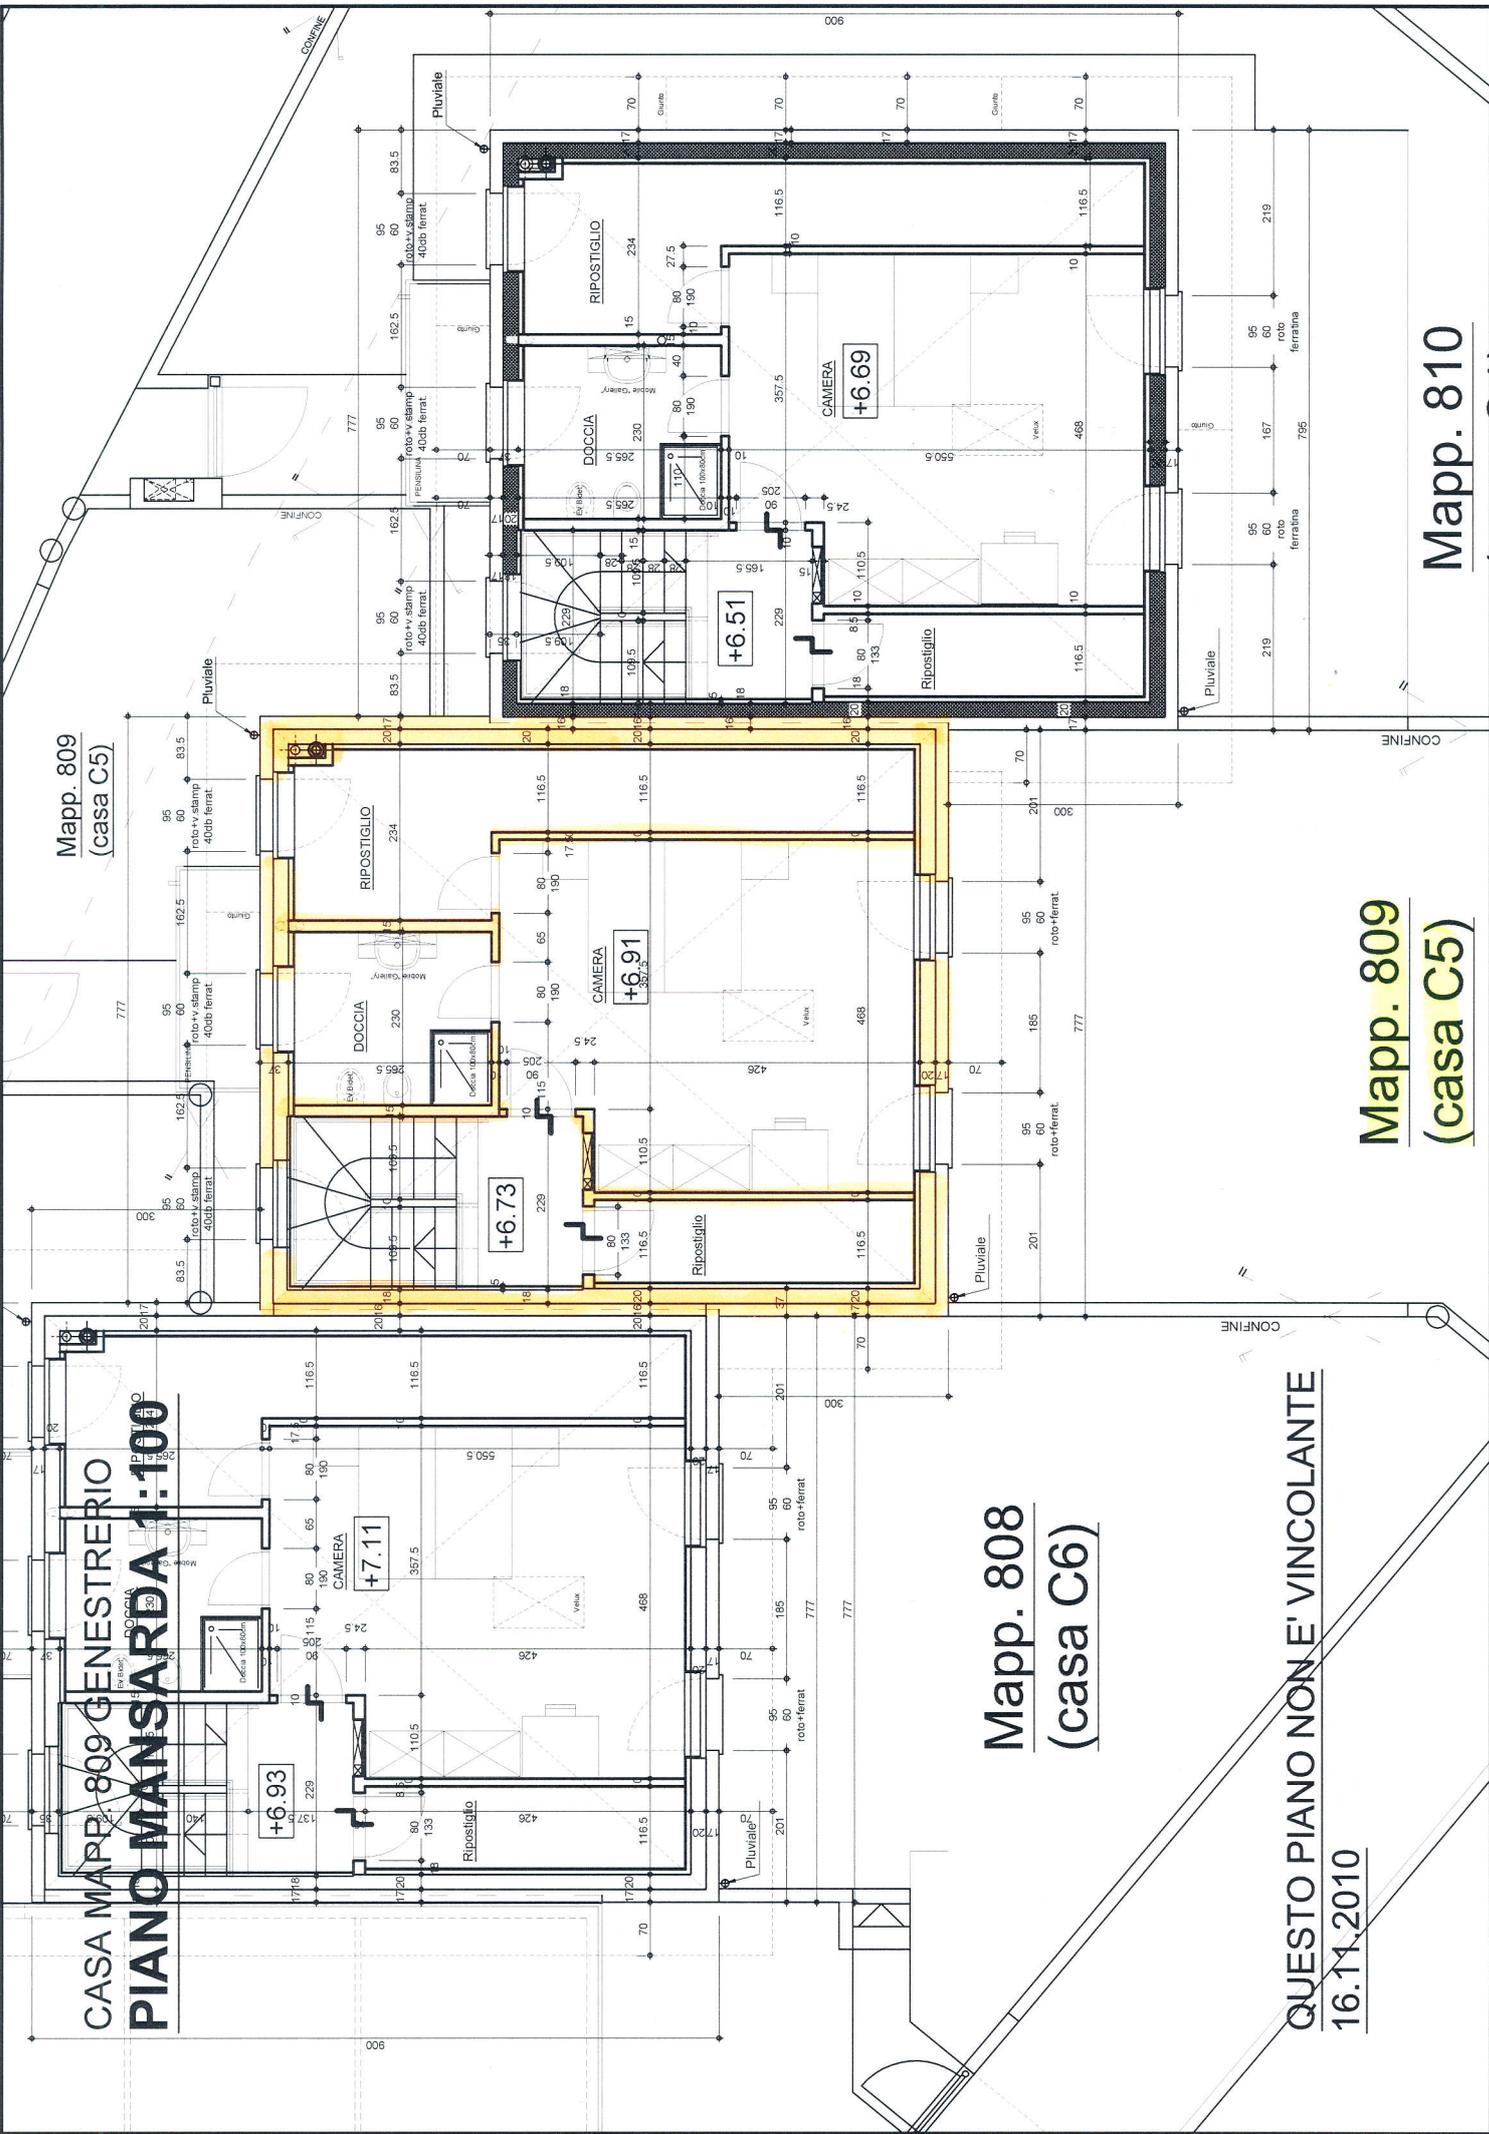

**Mapp. 809  
(casa C5)**

**Mapp. 809  
(casa C5)**

**Mapp. 808  
(casa C6)**

**QUESTO PIANO NON E' VINCOLANTE  
16.11.2010**


**Mapp. 810**

CASA MAPP. 809 GENESTRERIO  
**SEZIONE 1:100**

Mapp. 808  
(casa C6)

Mapp. 809  
(casa C5)

Mapp. 810  
(casa C4)

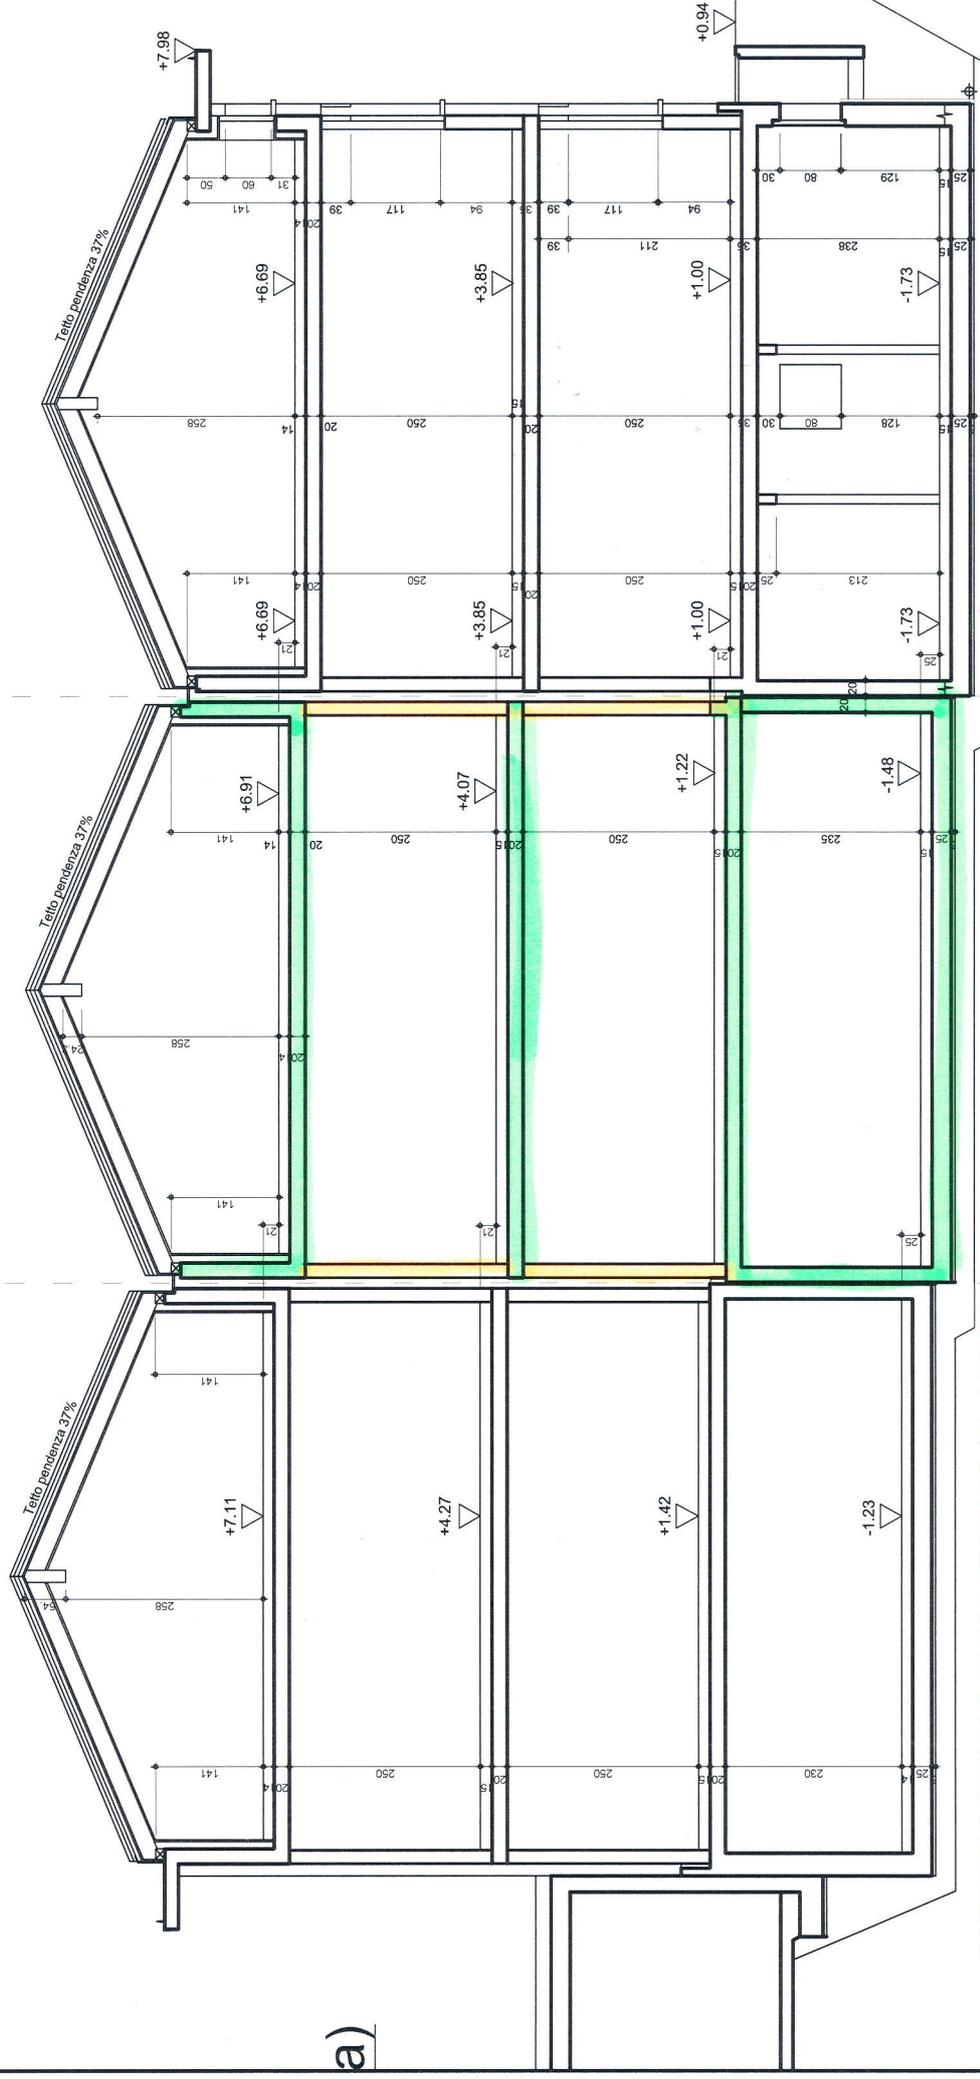

a)

QUESTO PIANO NON E' VINCOLANTE  
16.11.2010