


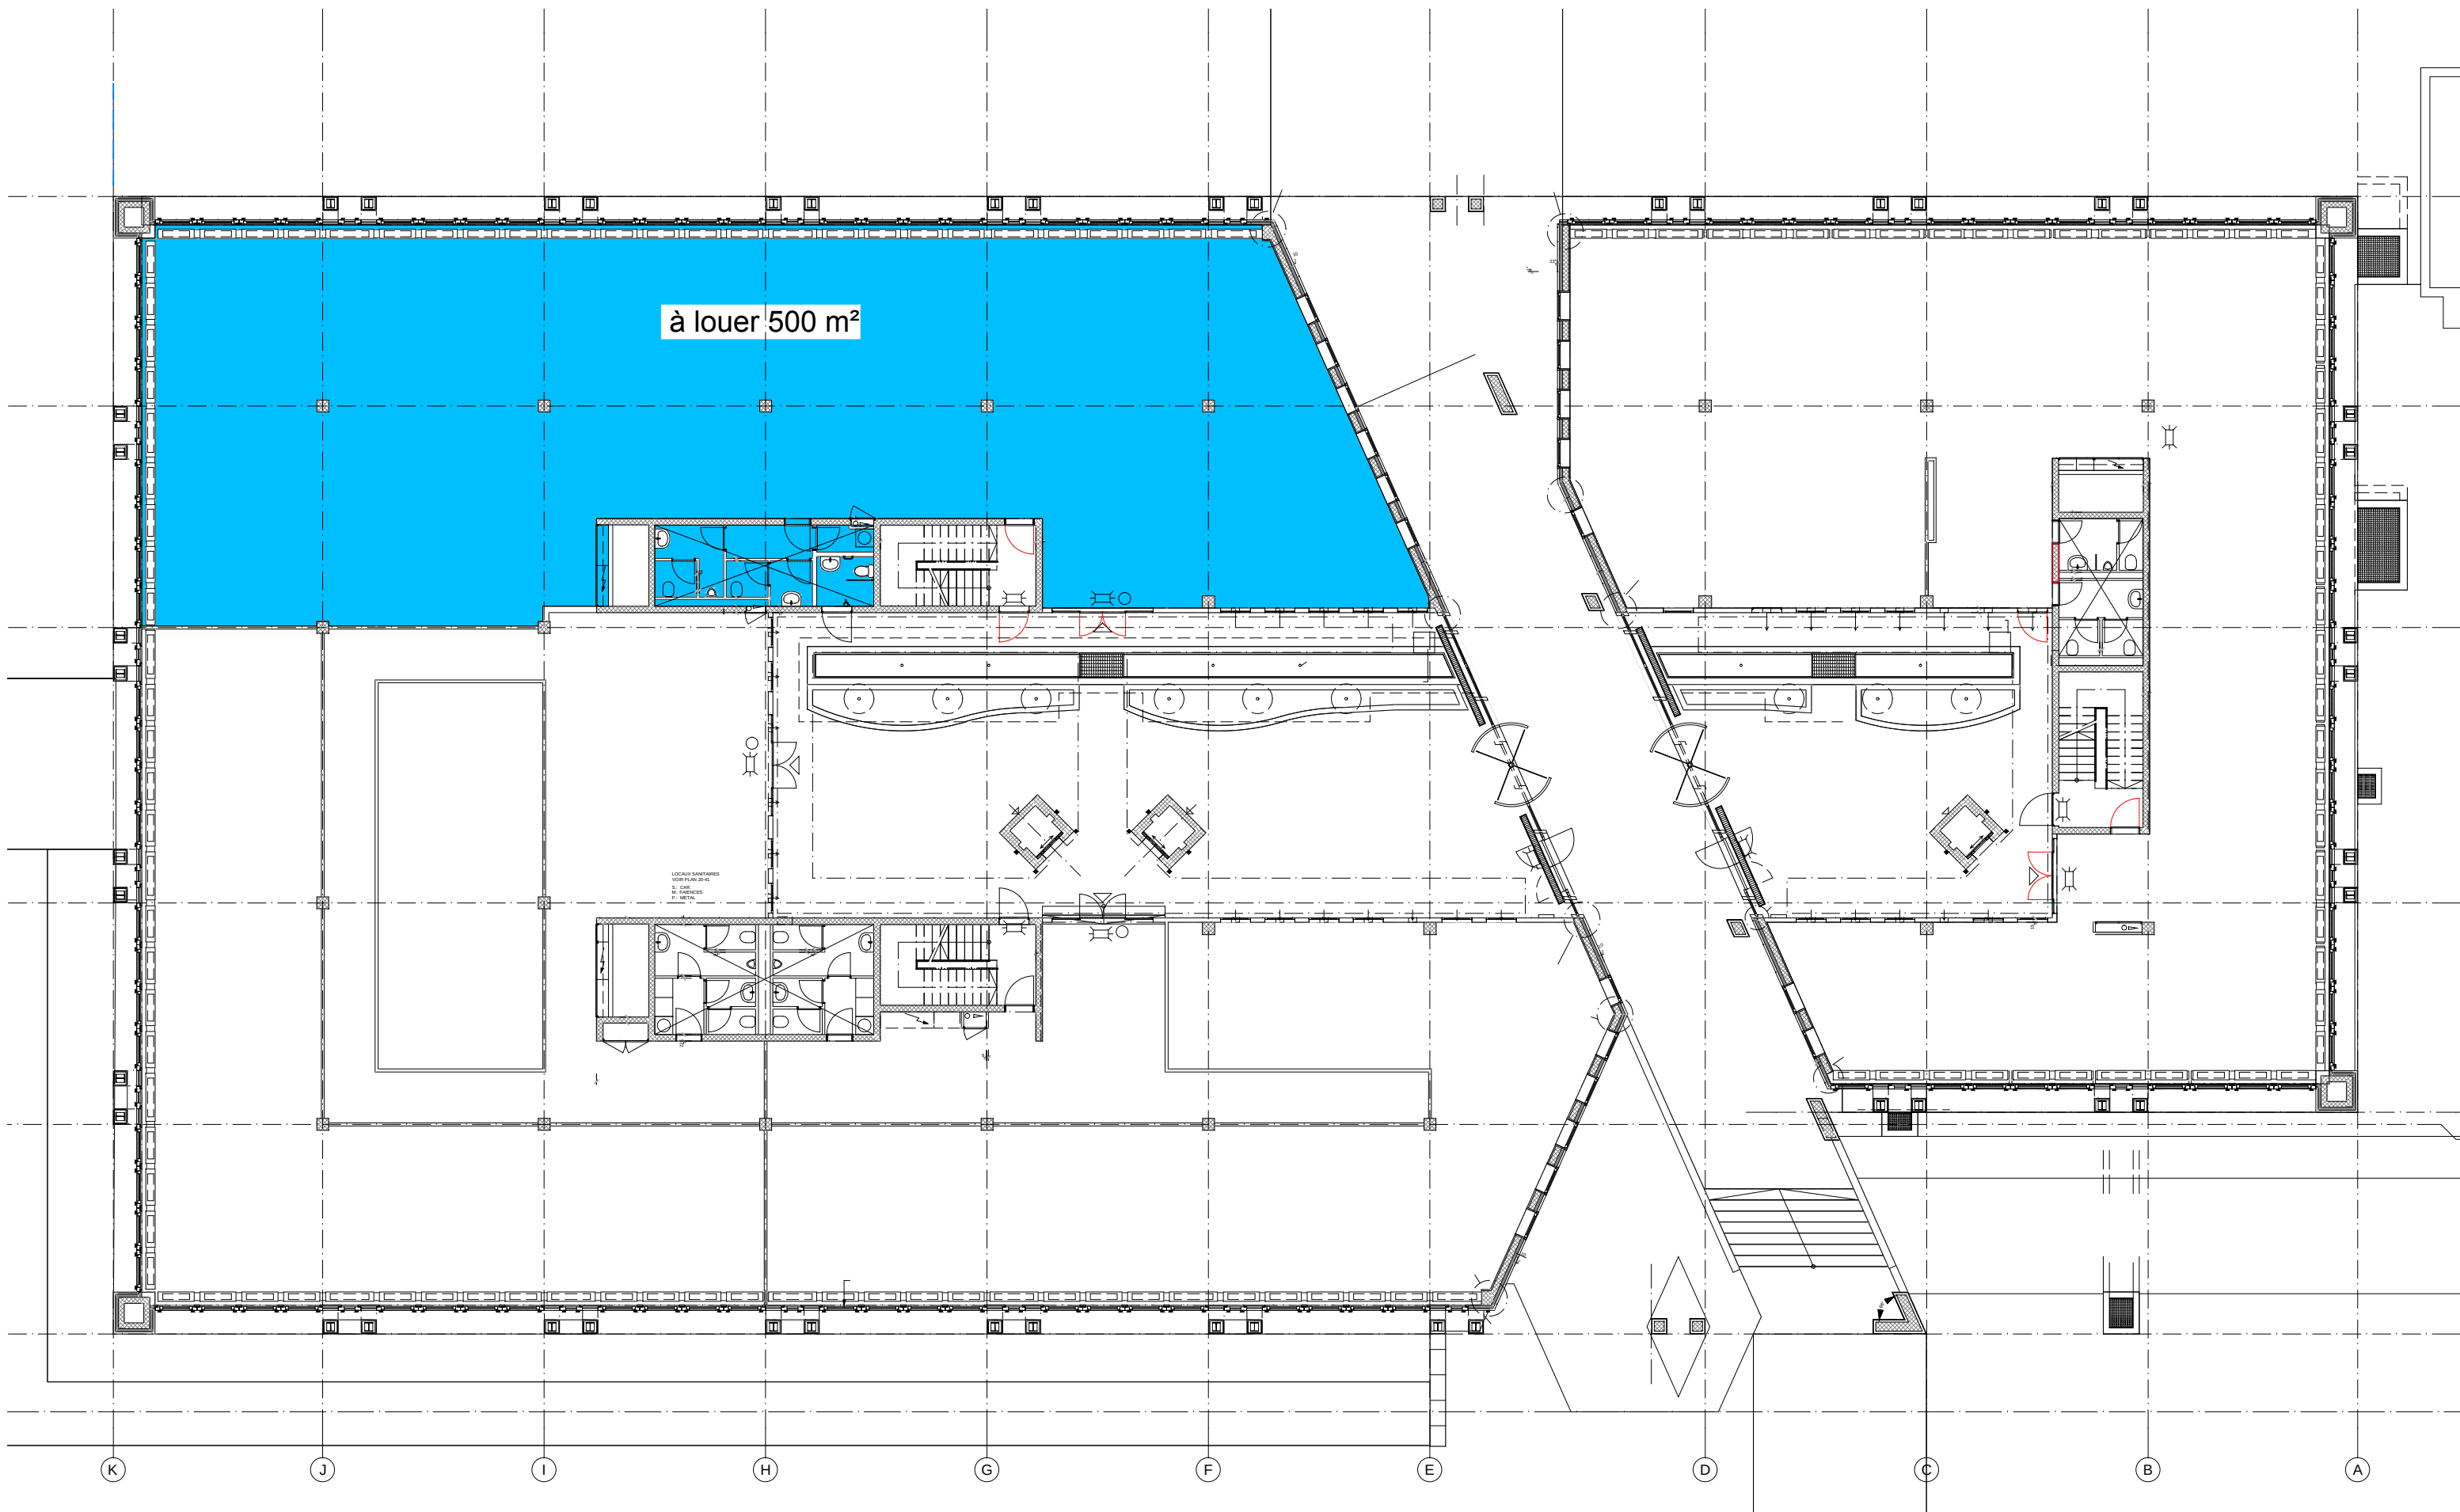

deRham

de Rham SA

Av. Mon-Repos 14 - CH-1005 Lausanne
+41 58 211 13 57 - www.deRham.ch

AFFAIRE:

Surface à louer

Lausanne, Route de Chavannes 37, parcelle n°5059
Propriété de Immostei AG

PLAN:

Rez-de-Chaussée, var. brute

ECH.:

1:200

DATE:

18.09.2020

DESS.:

hluna

FORMAT:

A3