




ETAGE 2 - VARIANTE 1

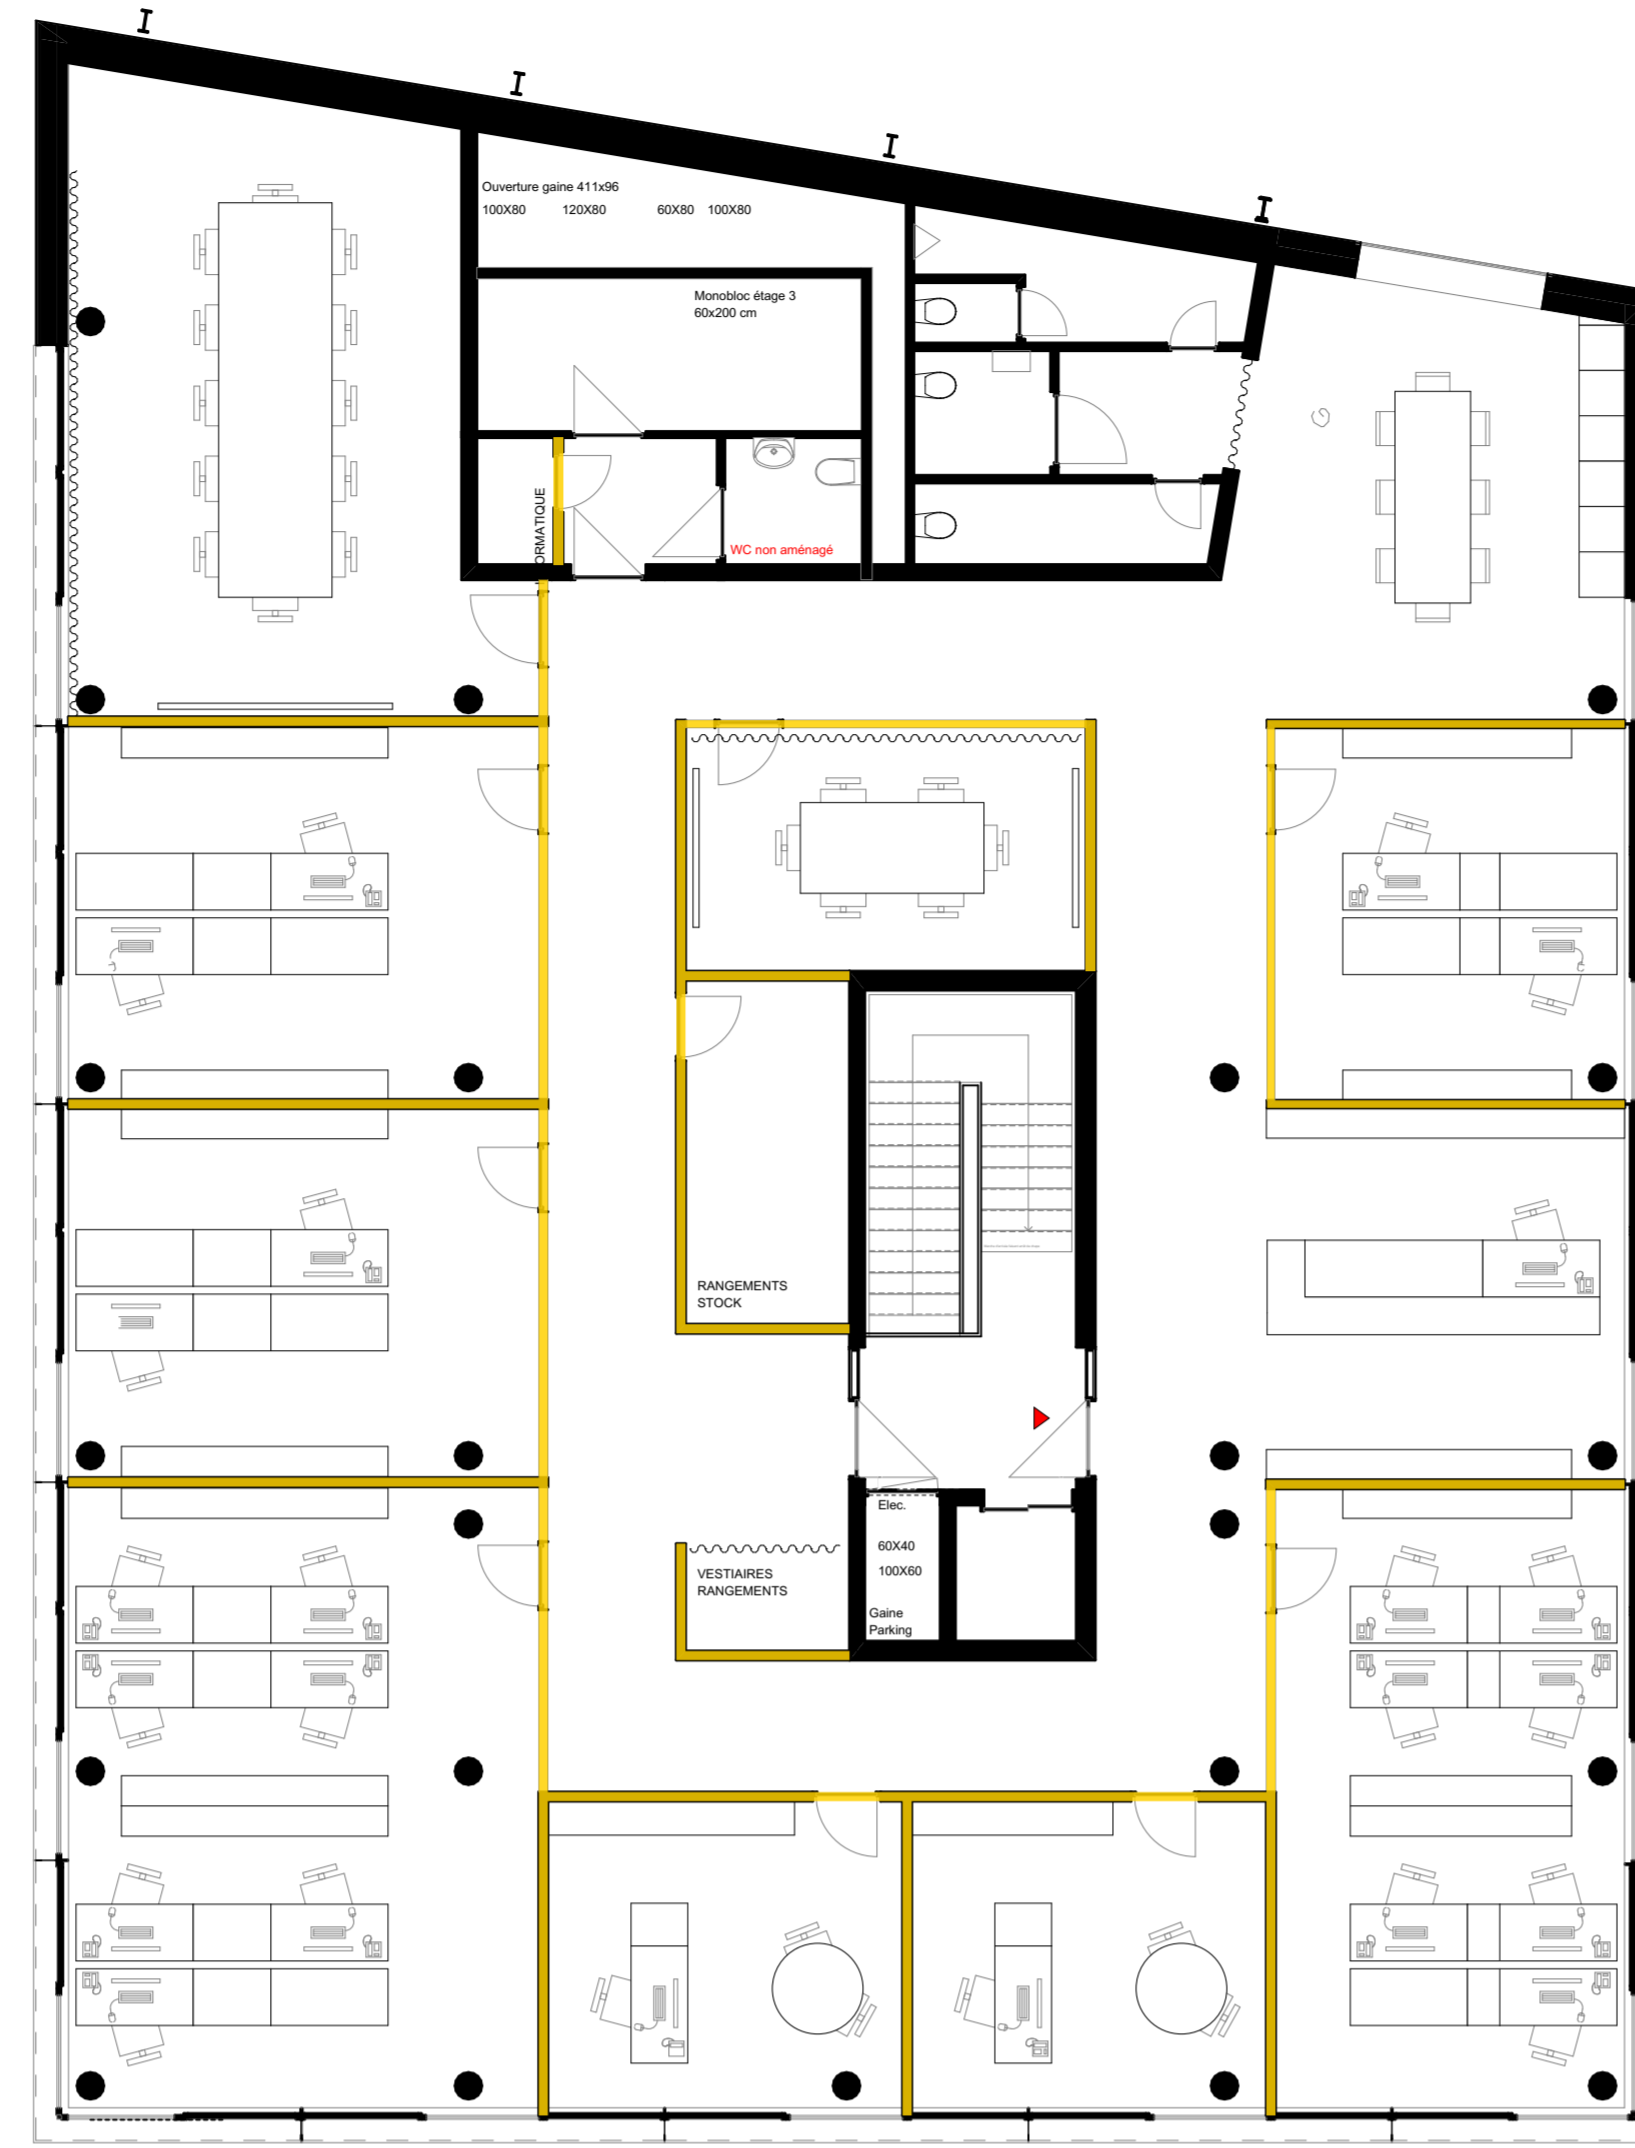


ETAGE 2 - VARIANTE 2

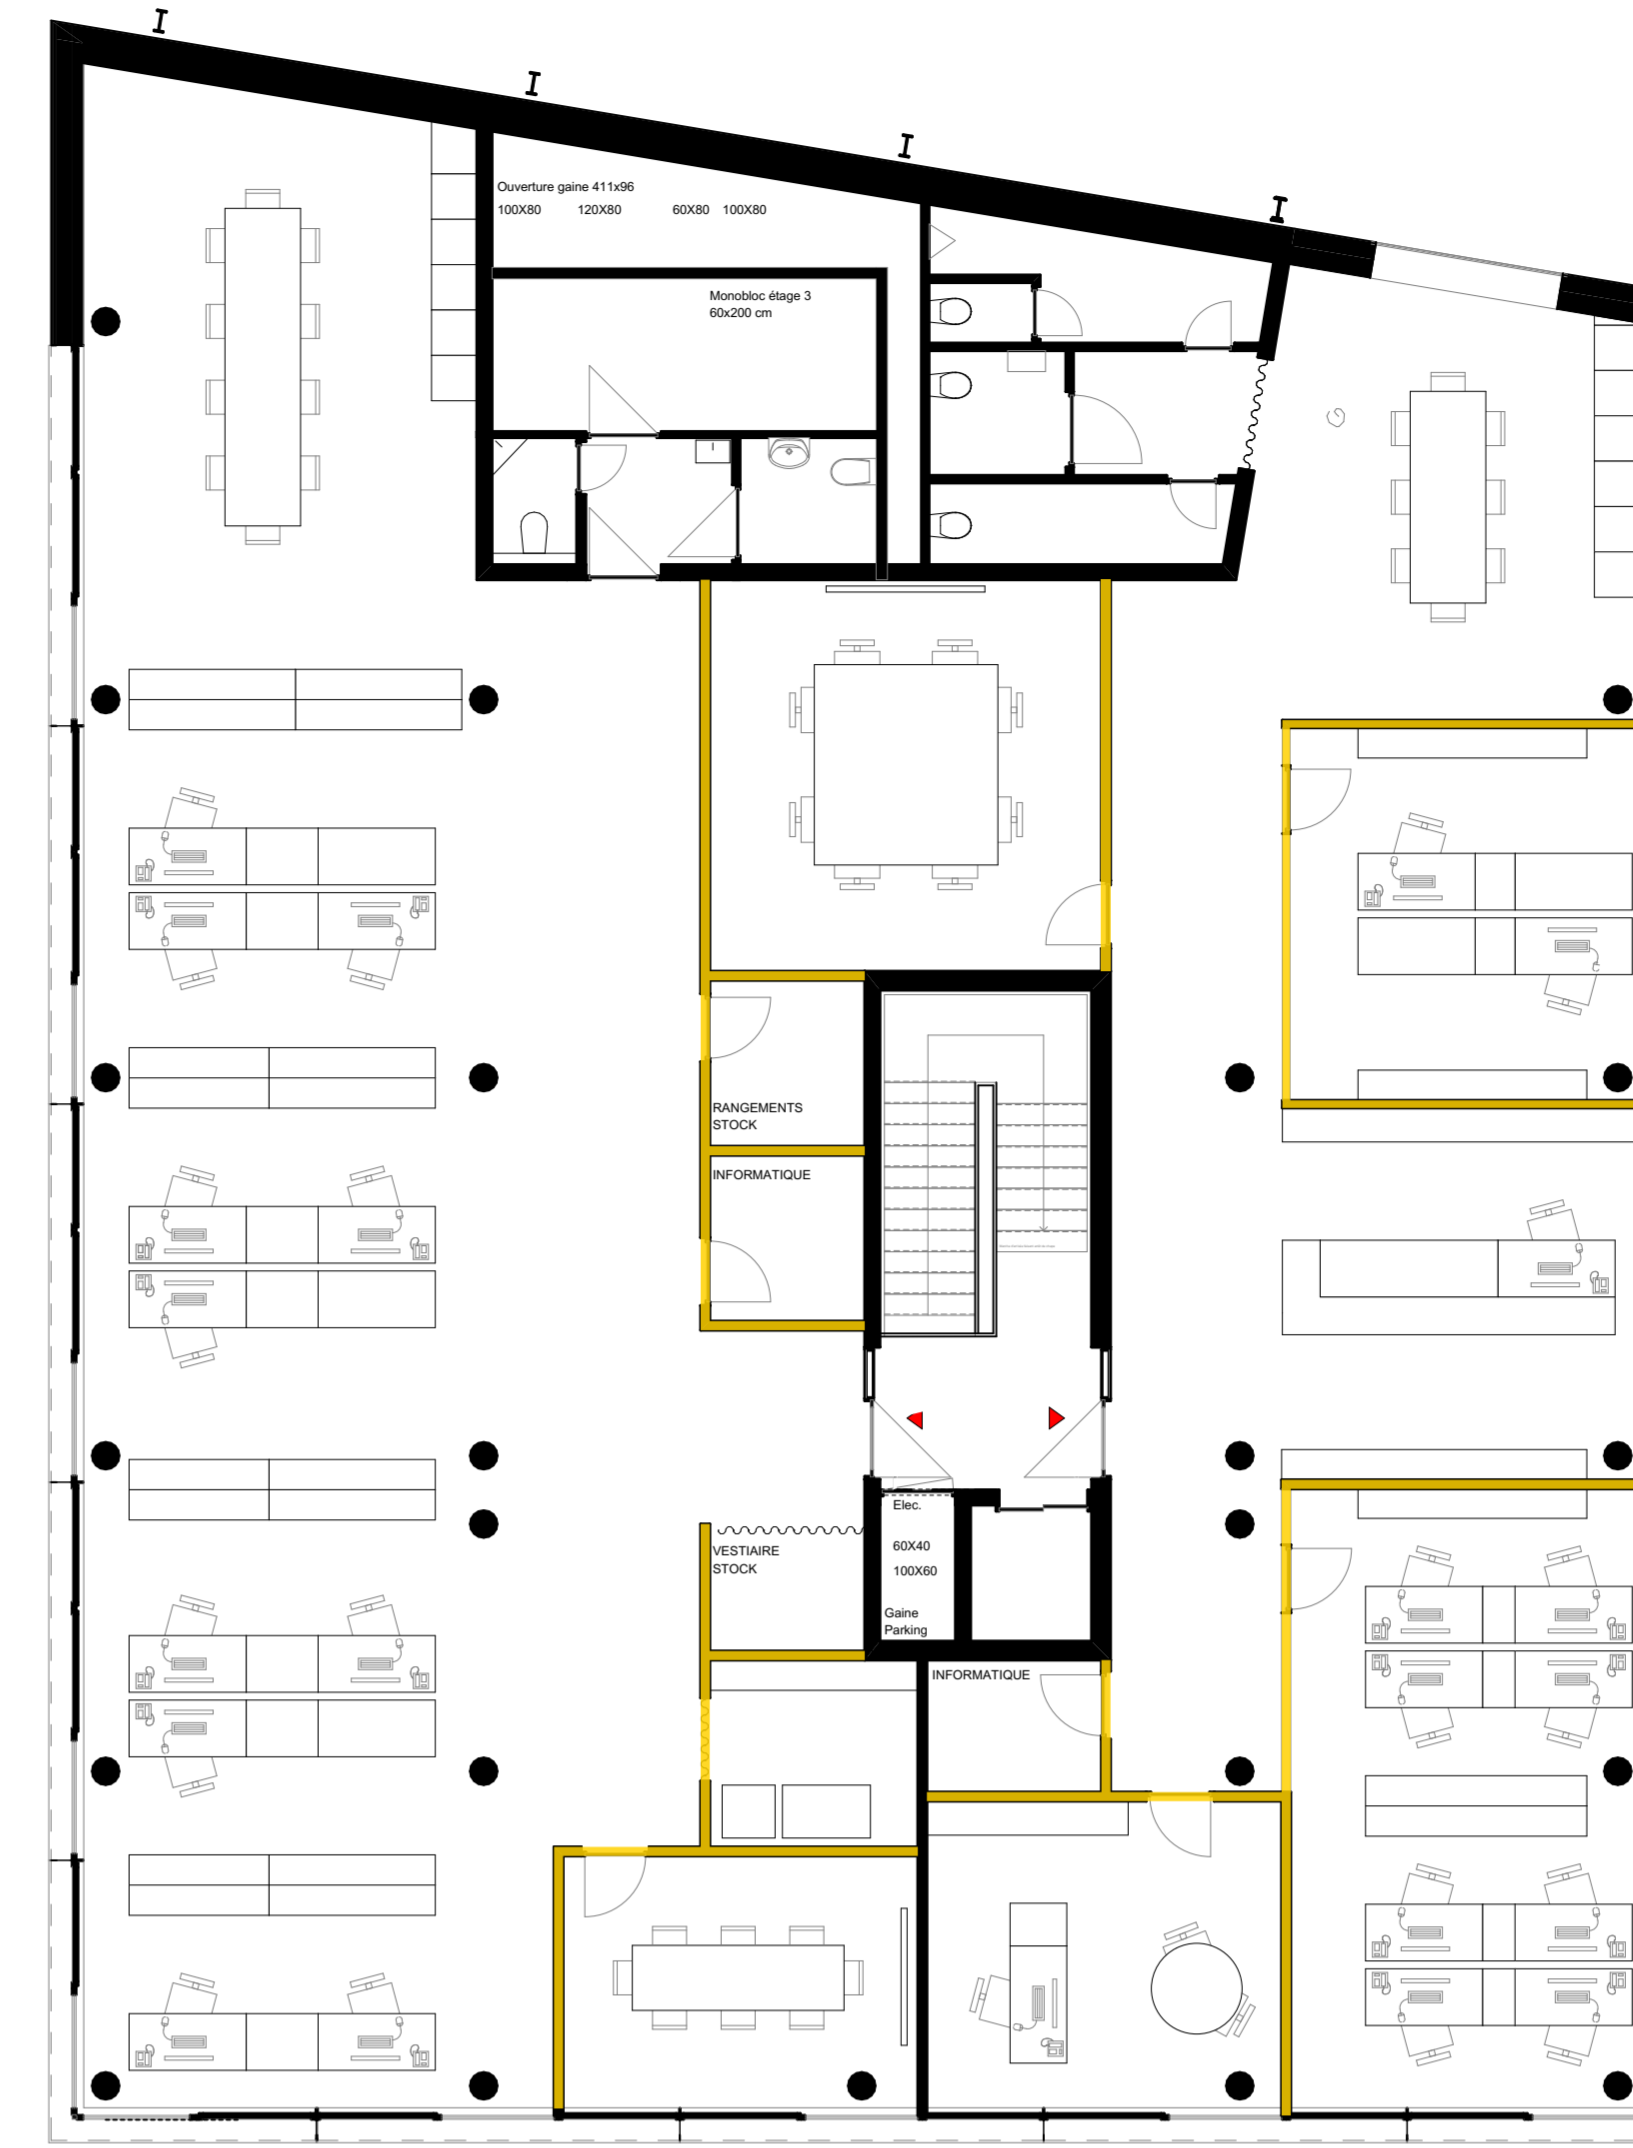

ETAGE 2 - VARIANTE 3 - 2 locaux

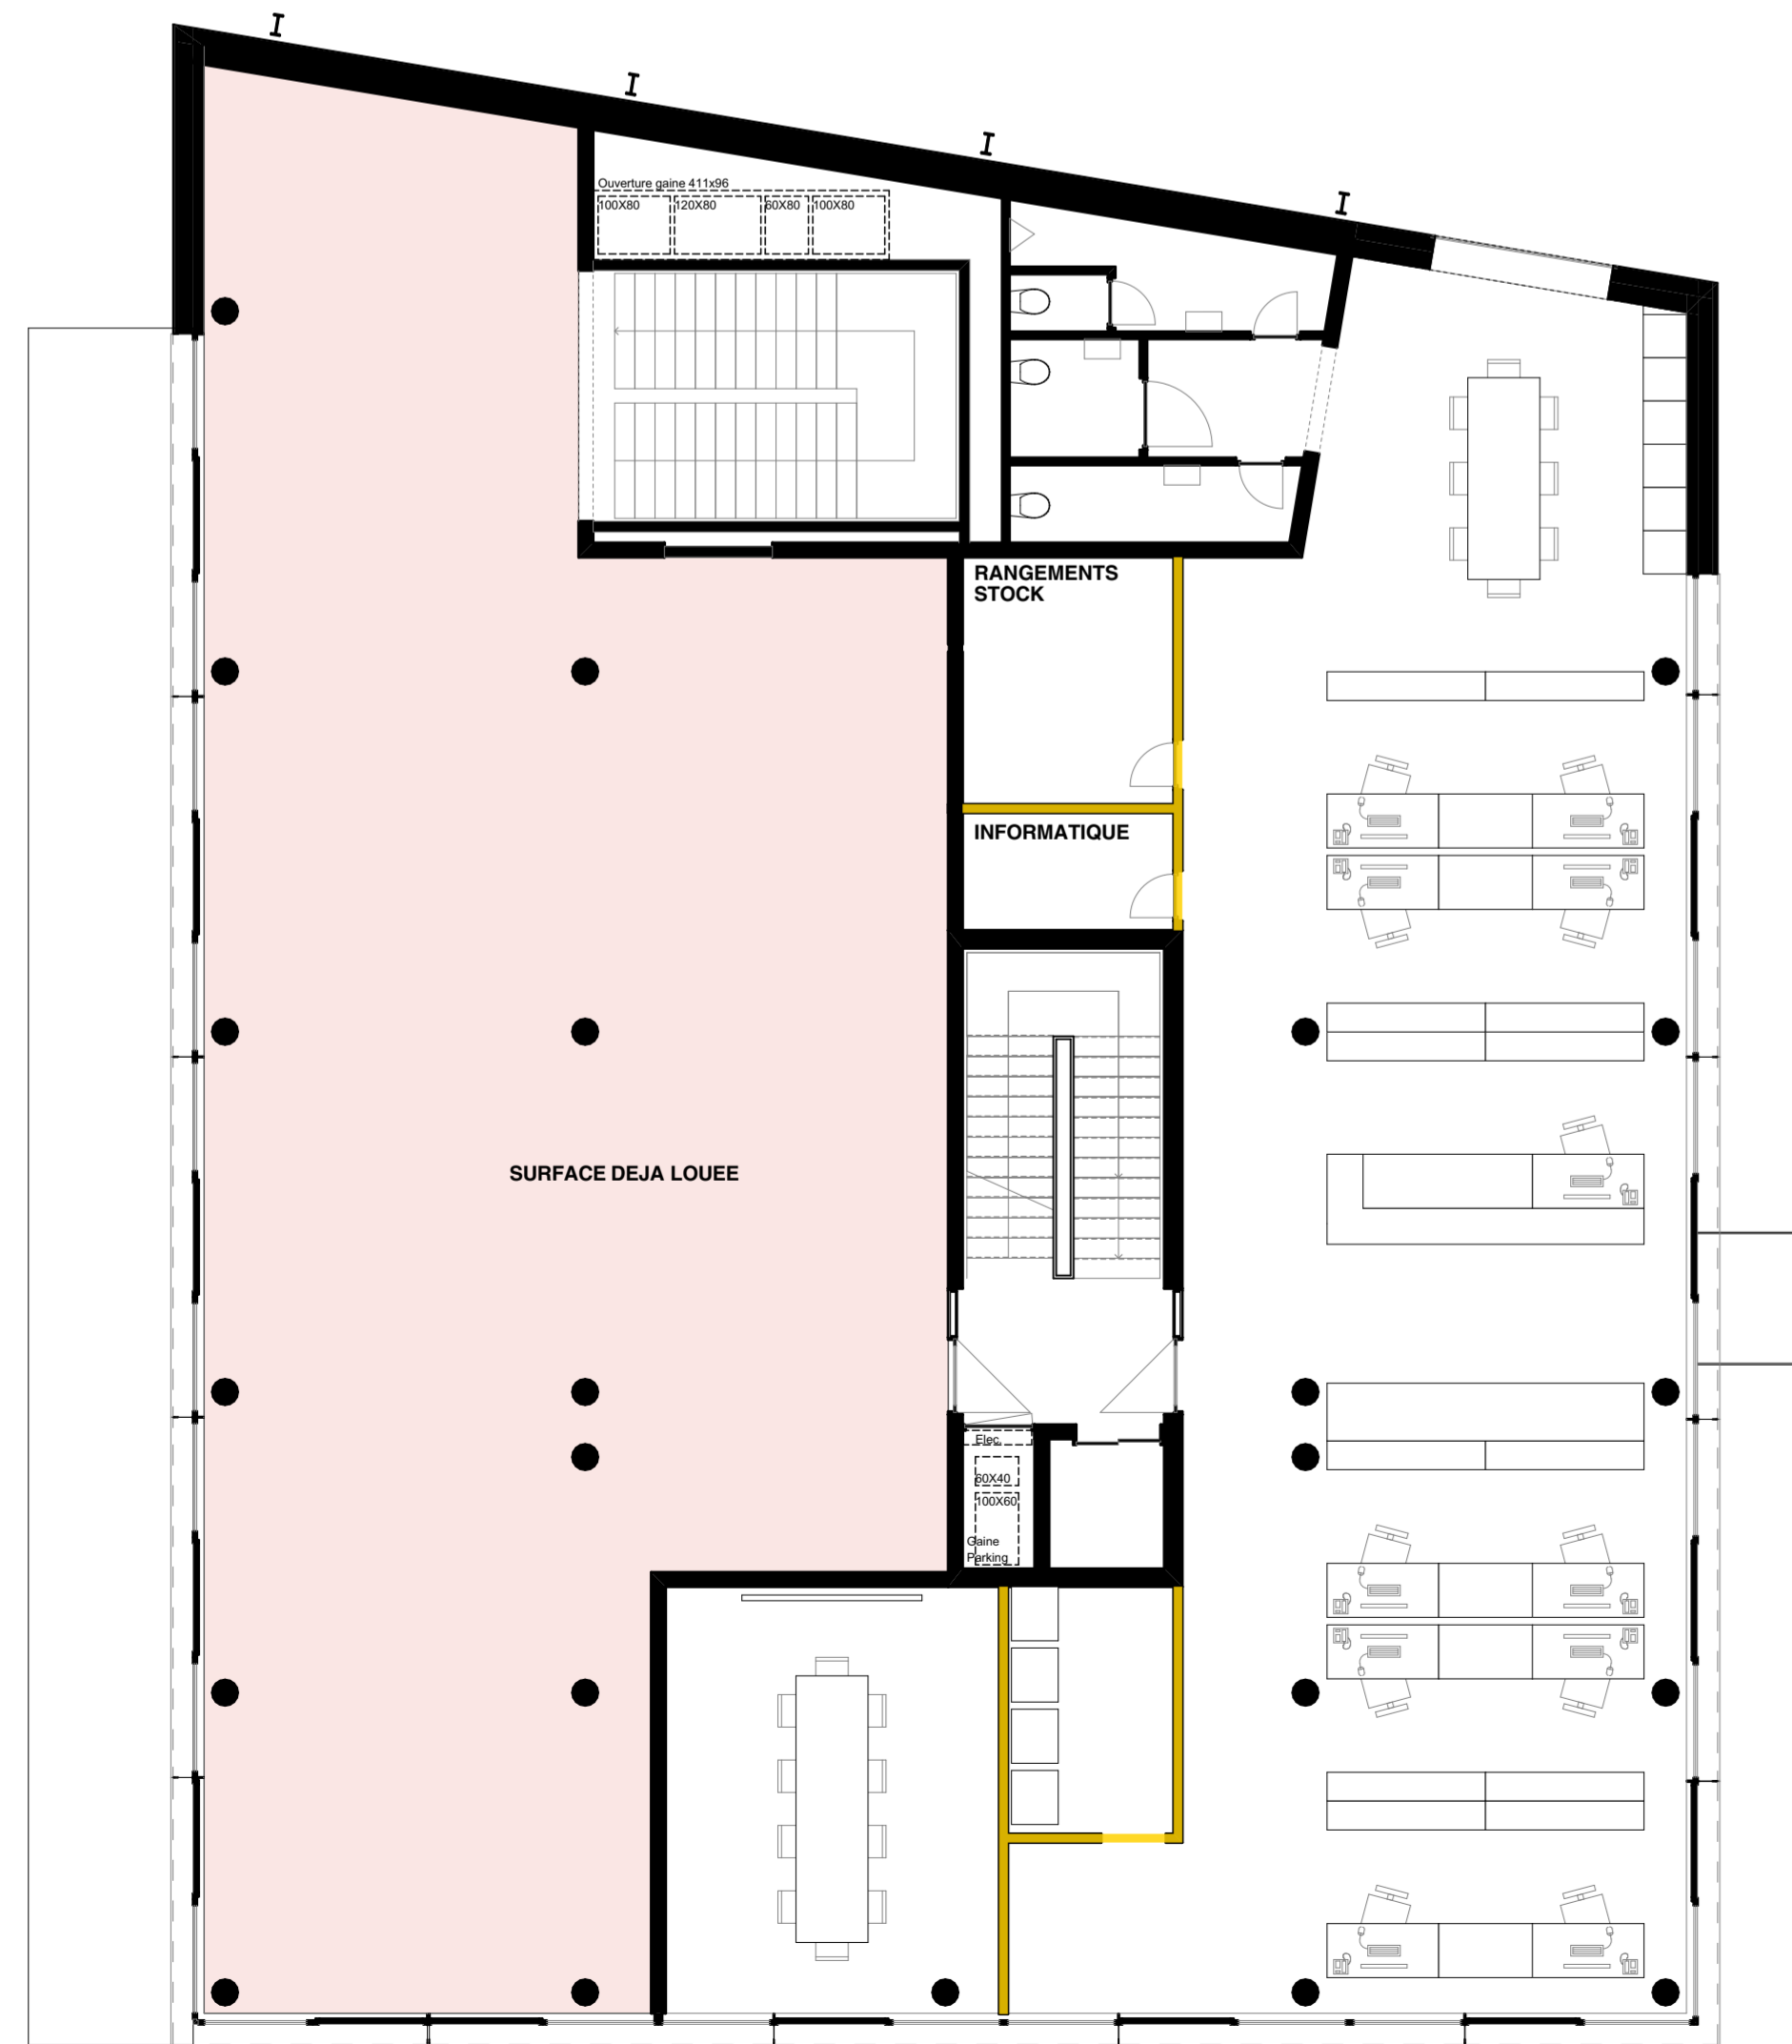

ETAGE 1 - VARIANTE 1

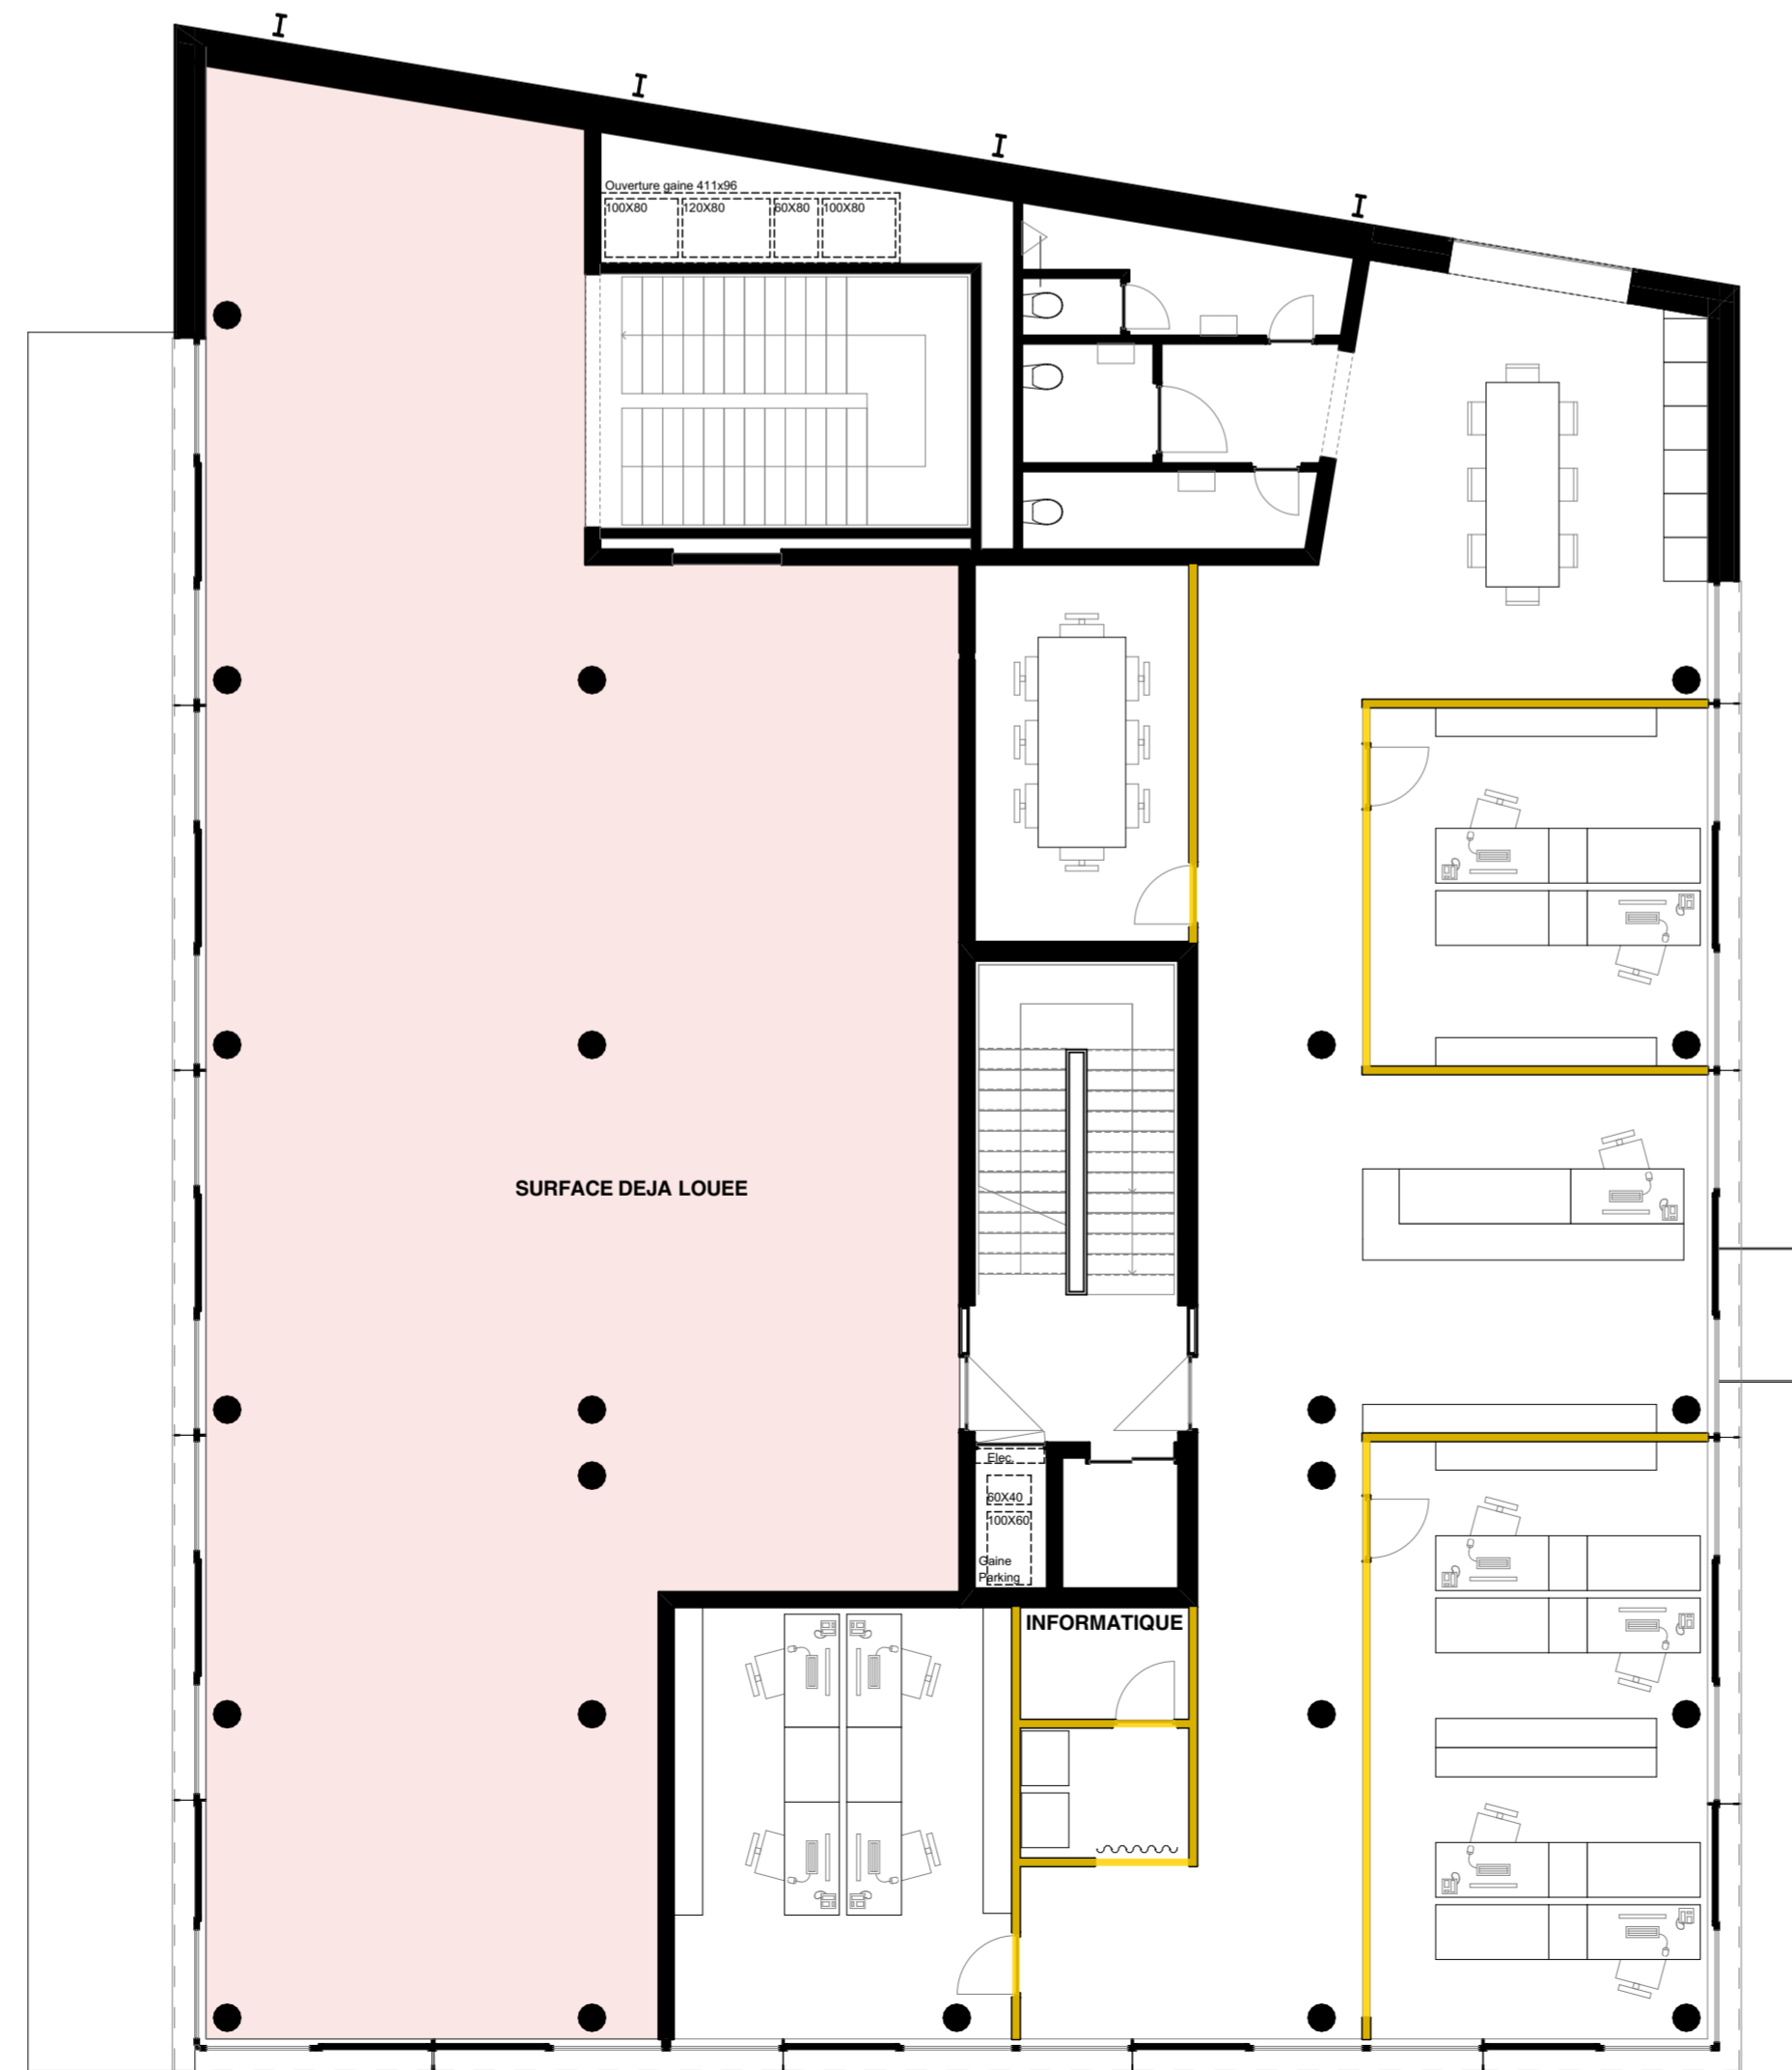

ETAGE 1 - VARIANTE 2

Architecte propriétaire : TRIBU architecture  
Rue Saint-Martin 7  
1003 Lausanne  
T +41 21 545 52 00  
pasta-gala@tribu-architecture.ch  
www.tribu-architecture.ch

Maitre d'ouvrage : EPIC NINETEEN Proprety Investment AG  
C/o EPIC Suisse Property Management GmbH  
Seefeldstrasse 5a  
CH - 8008 Zurich

Direction des travaux : FACT Construction SA  
Chemin de la Chatanerie 10  
CP 136 / CH - 1023 Crissier  
T +41 21 633 70 44  
fact@facta.ch

Nom du projet : PASTA GALA  
Rue du Docteur Yersin 10  
CH - 1010 Morges

Transformation de deux bâtiments existants et construction d'un parking sous-terrain

N° de plan : PAS\_51\_PLS\_A\_SPACEWORKING\_1:100

Phase : 51 - Projet d'exécution

Titre : SPACEWORKING

Bâtiment(s) : A Niveau de référence : ± 0.00 - + 379.05 Alt.


Date de création : 31.03.2020

N° Planche : Echelle : 1:100

Format : 36 x 1120 cm

Rev.	Mod.	Description	Publication	Modified by	Date d'édition
				FB	02.04.2020

AMENAGEMENT LOCATAIRE

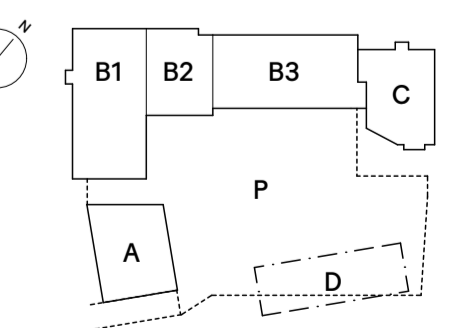

Mandataires :

Ingenieur Civil :	Chevalier SA	Rue des Charpentiers 36, CH - 1110 Morges	+41 21 804 75 40
Ingenieur CVC :	Weinmann-Energie SA	Rte d'Yverdon 4, CH - 1040 Echallens	+41 21 886 20 20
Ingenieur sanitaire :	H. Schumacher ingénieurs conseils SA	Ch. du Public 11, CH - 1073 Savigny	+41 21 644 37 77
Ingenieur électrique :	MAB - Ingénierie SA	Av. de la Gattaz 32, CH - 1110 Morges	+41 21 804 70 10
Ingenieur protection incendie :	Fire Safety & engineering by daniel/willi SA	Av. des Alpes 43, CH - 1820 Montroux	+41 21 333 45 00
Ingenieur acoustique :	Ecoacoustique SA	Au. de l'Université 2A, CH - 1005 Lausanne	+41 21 541 04 04
Ingenieur façades :	BFF SA	Rue du Petit-Chêne 38, CH - 1003 Lausanne	+41 21 601 83 23
Ingenieur struc. métalliques :	3demArch Sarl	Rue des Alpes 52, CH - Crissier	+41 21 634 32 10
Paysagiste :	Charmoy J.-F. SA	Route de Savigny 120, CH - 1090 La Croix-sur-Lutry	+41 21 796 69 30