

0733 001


MEYLAN GEORGES ARTHUR - BUREAU D'ARCHITECTES ETS SARL  
 DEVIN SA 1000 LAUSANNE 12 CP 173 TEL 021 653 64 54 FAX 021 653 64 55 EMAIL info@meylanarch.ch

**ANNEXE EXISTANT  
 PLAN SOUS-SOL**

PRIETE DE NICOLAS MARGONIS - RUE CENTRALE 15 - 1002 LAUSANNE  
 VE D'UN BÂTIMENT ADMINISTRATIF

DESS FC  
 ECH. 1:100  
 DATE 16.10.07  
 DIM 21x29.7

ans Architecte/0733-Projet/0733-Existant Annexe pln

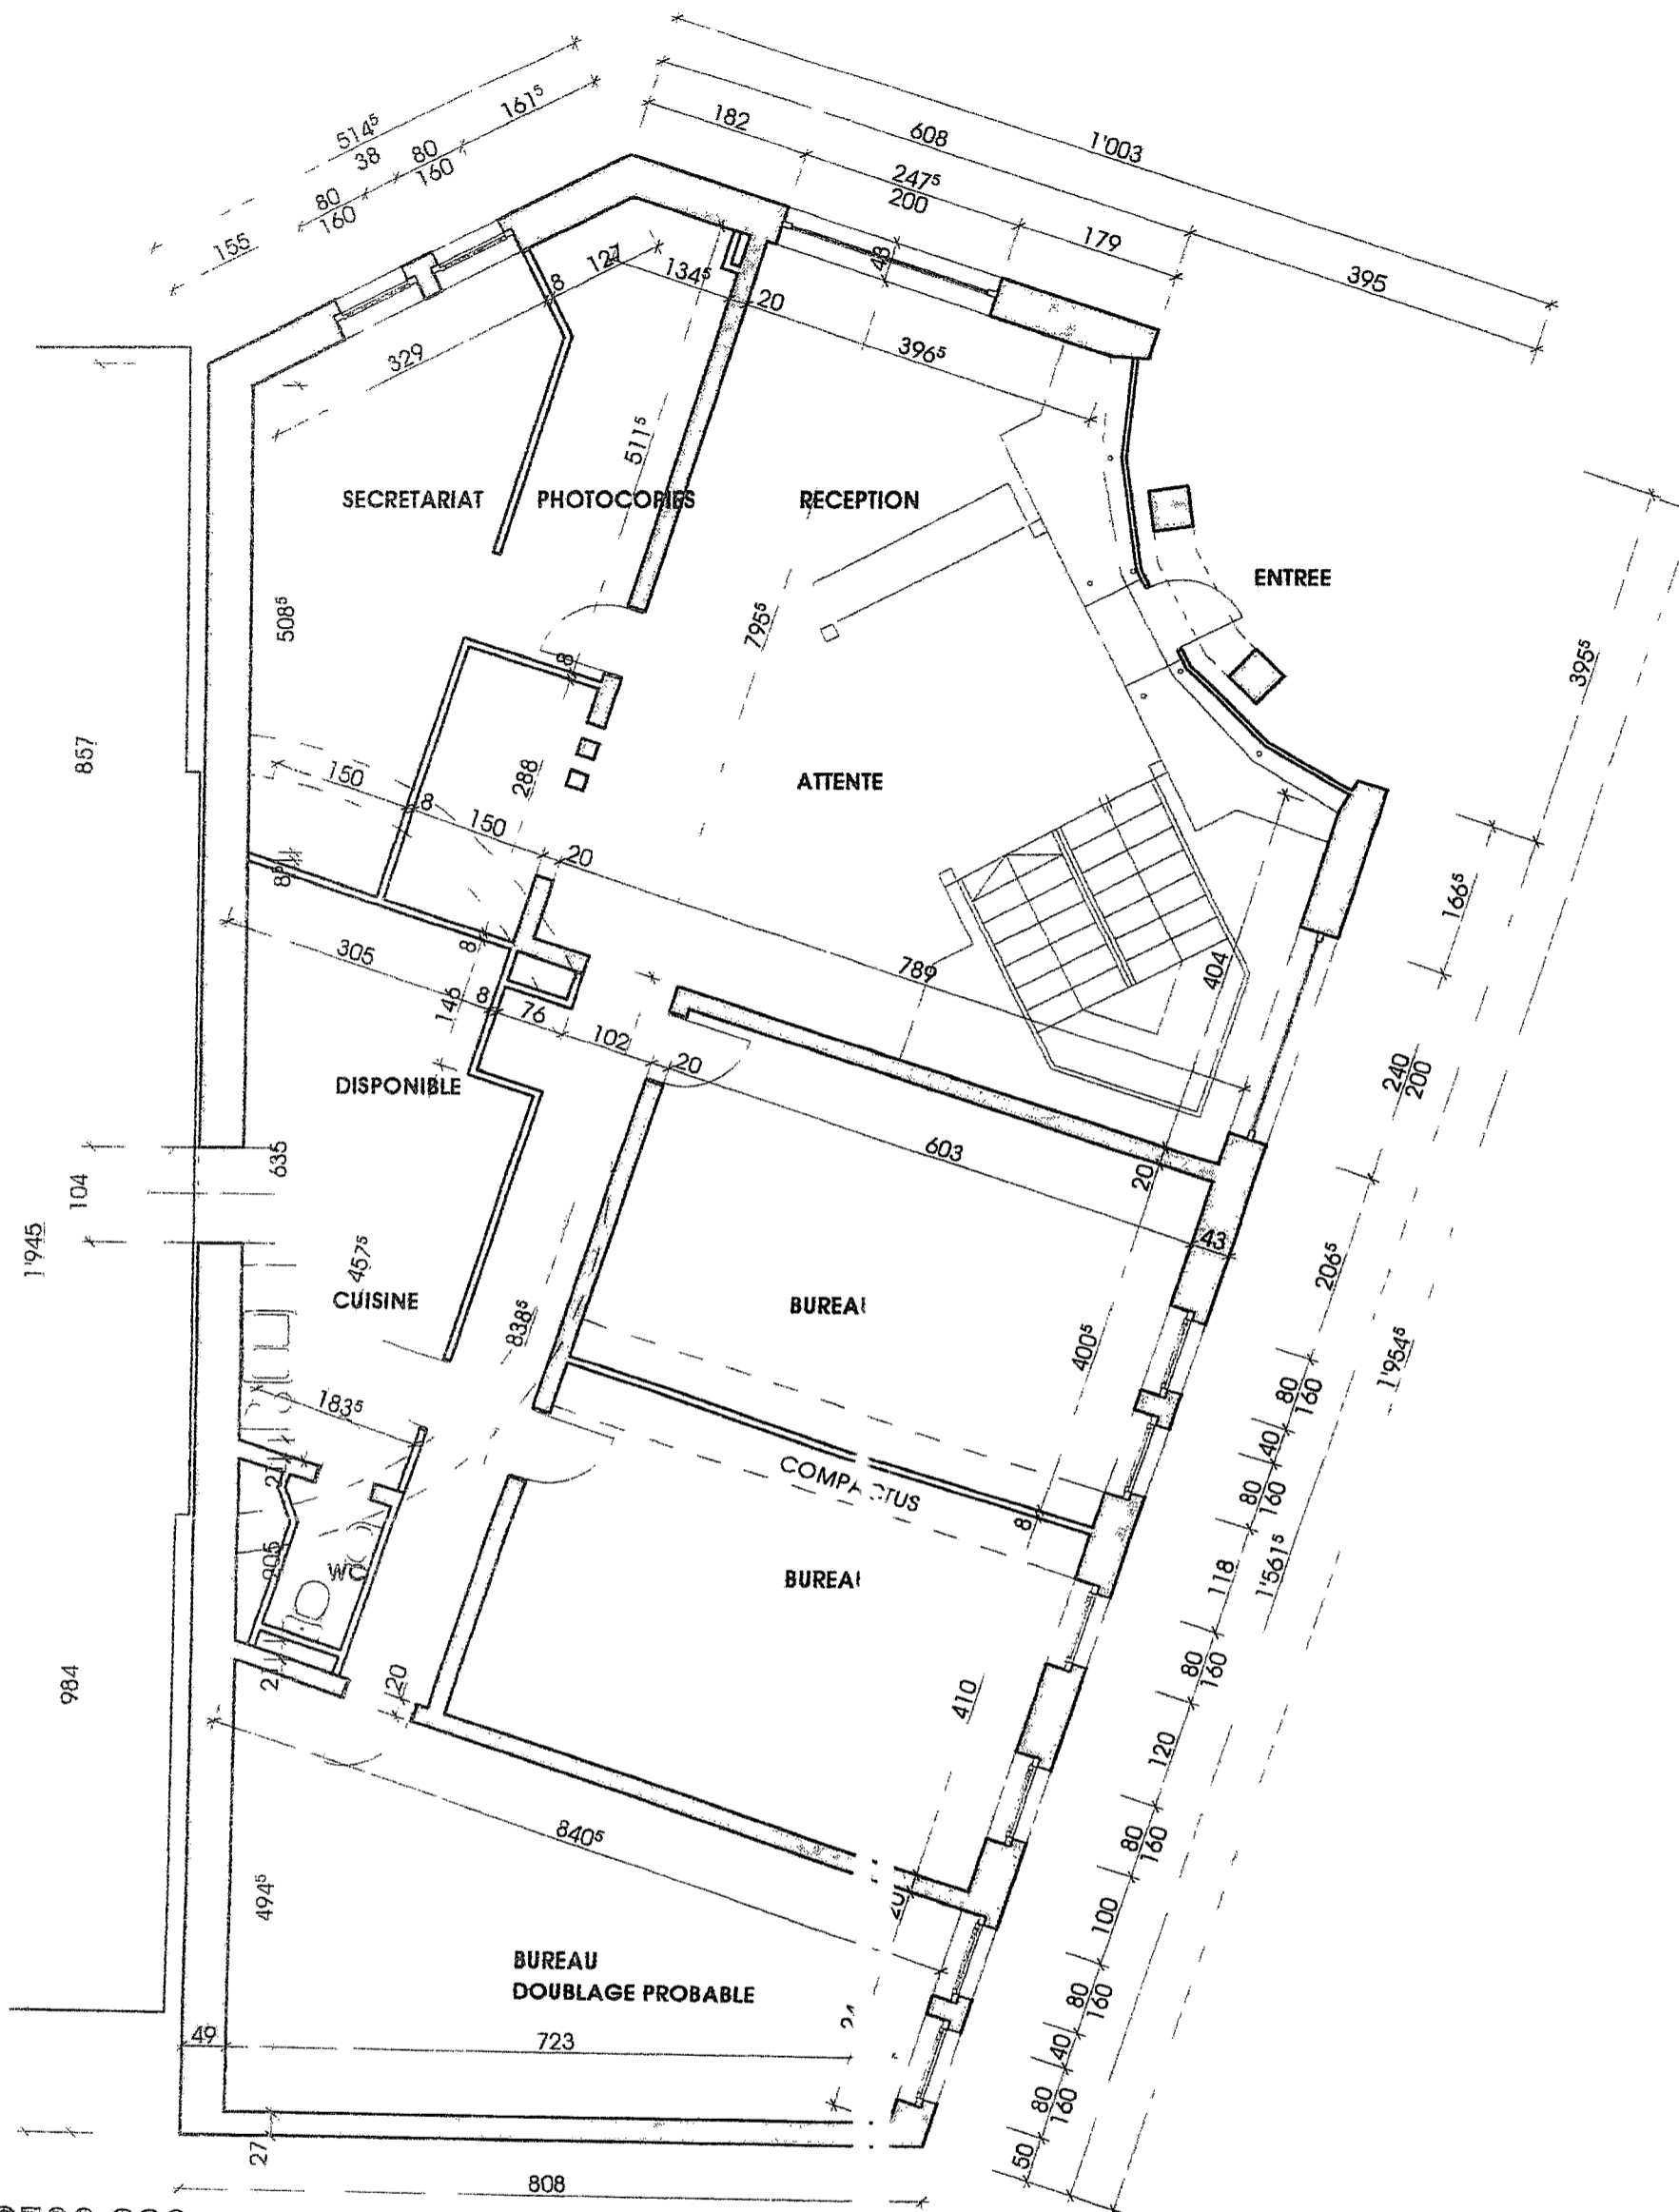

0733 002

MEYLAN GEORGES ARTHUR - BUREAU D'ARCHITECTES ET S.A.R.L.  
 DEVIN 8A 1002 LAUSANNE 12 CP 173 TEL 021 653 54 54 FAX 021 653 54 58 EMAIL info@meylanarch.ch


AI | IEXE EXISTANT  
 PLAN REZ  
 PLAN REZ

PROPRIETE DE NICOLAS MARGONIS - RUE CENTRALE 15 - 1002 LAUSANNE

RELEVÉ D'UN BÂTIMENT ADMINISTRATIF

0733-Plans Architecte/0733-Projet/0733-Existant Annexe pln

DESS FC  
 ECH 1 100  
 DATE 16.10.07  
 DIM 21x29.7

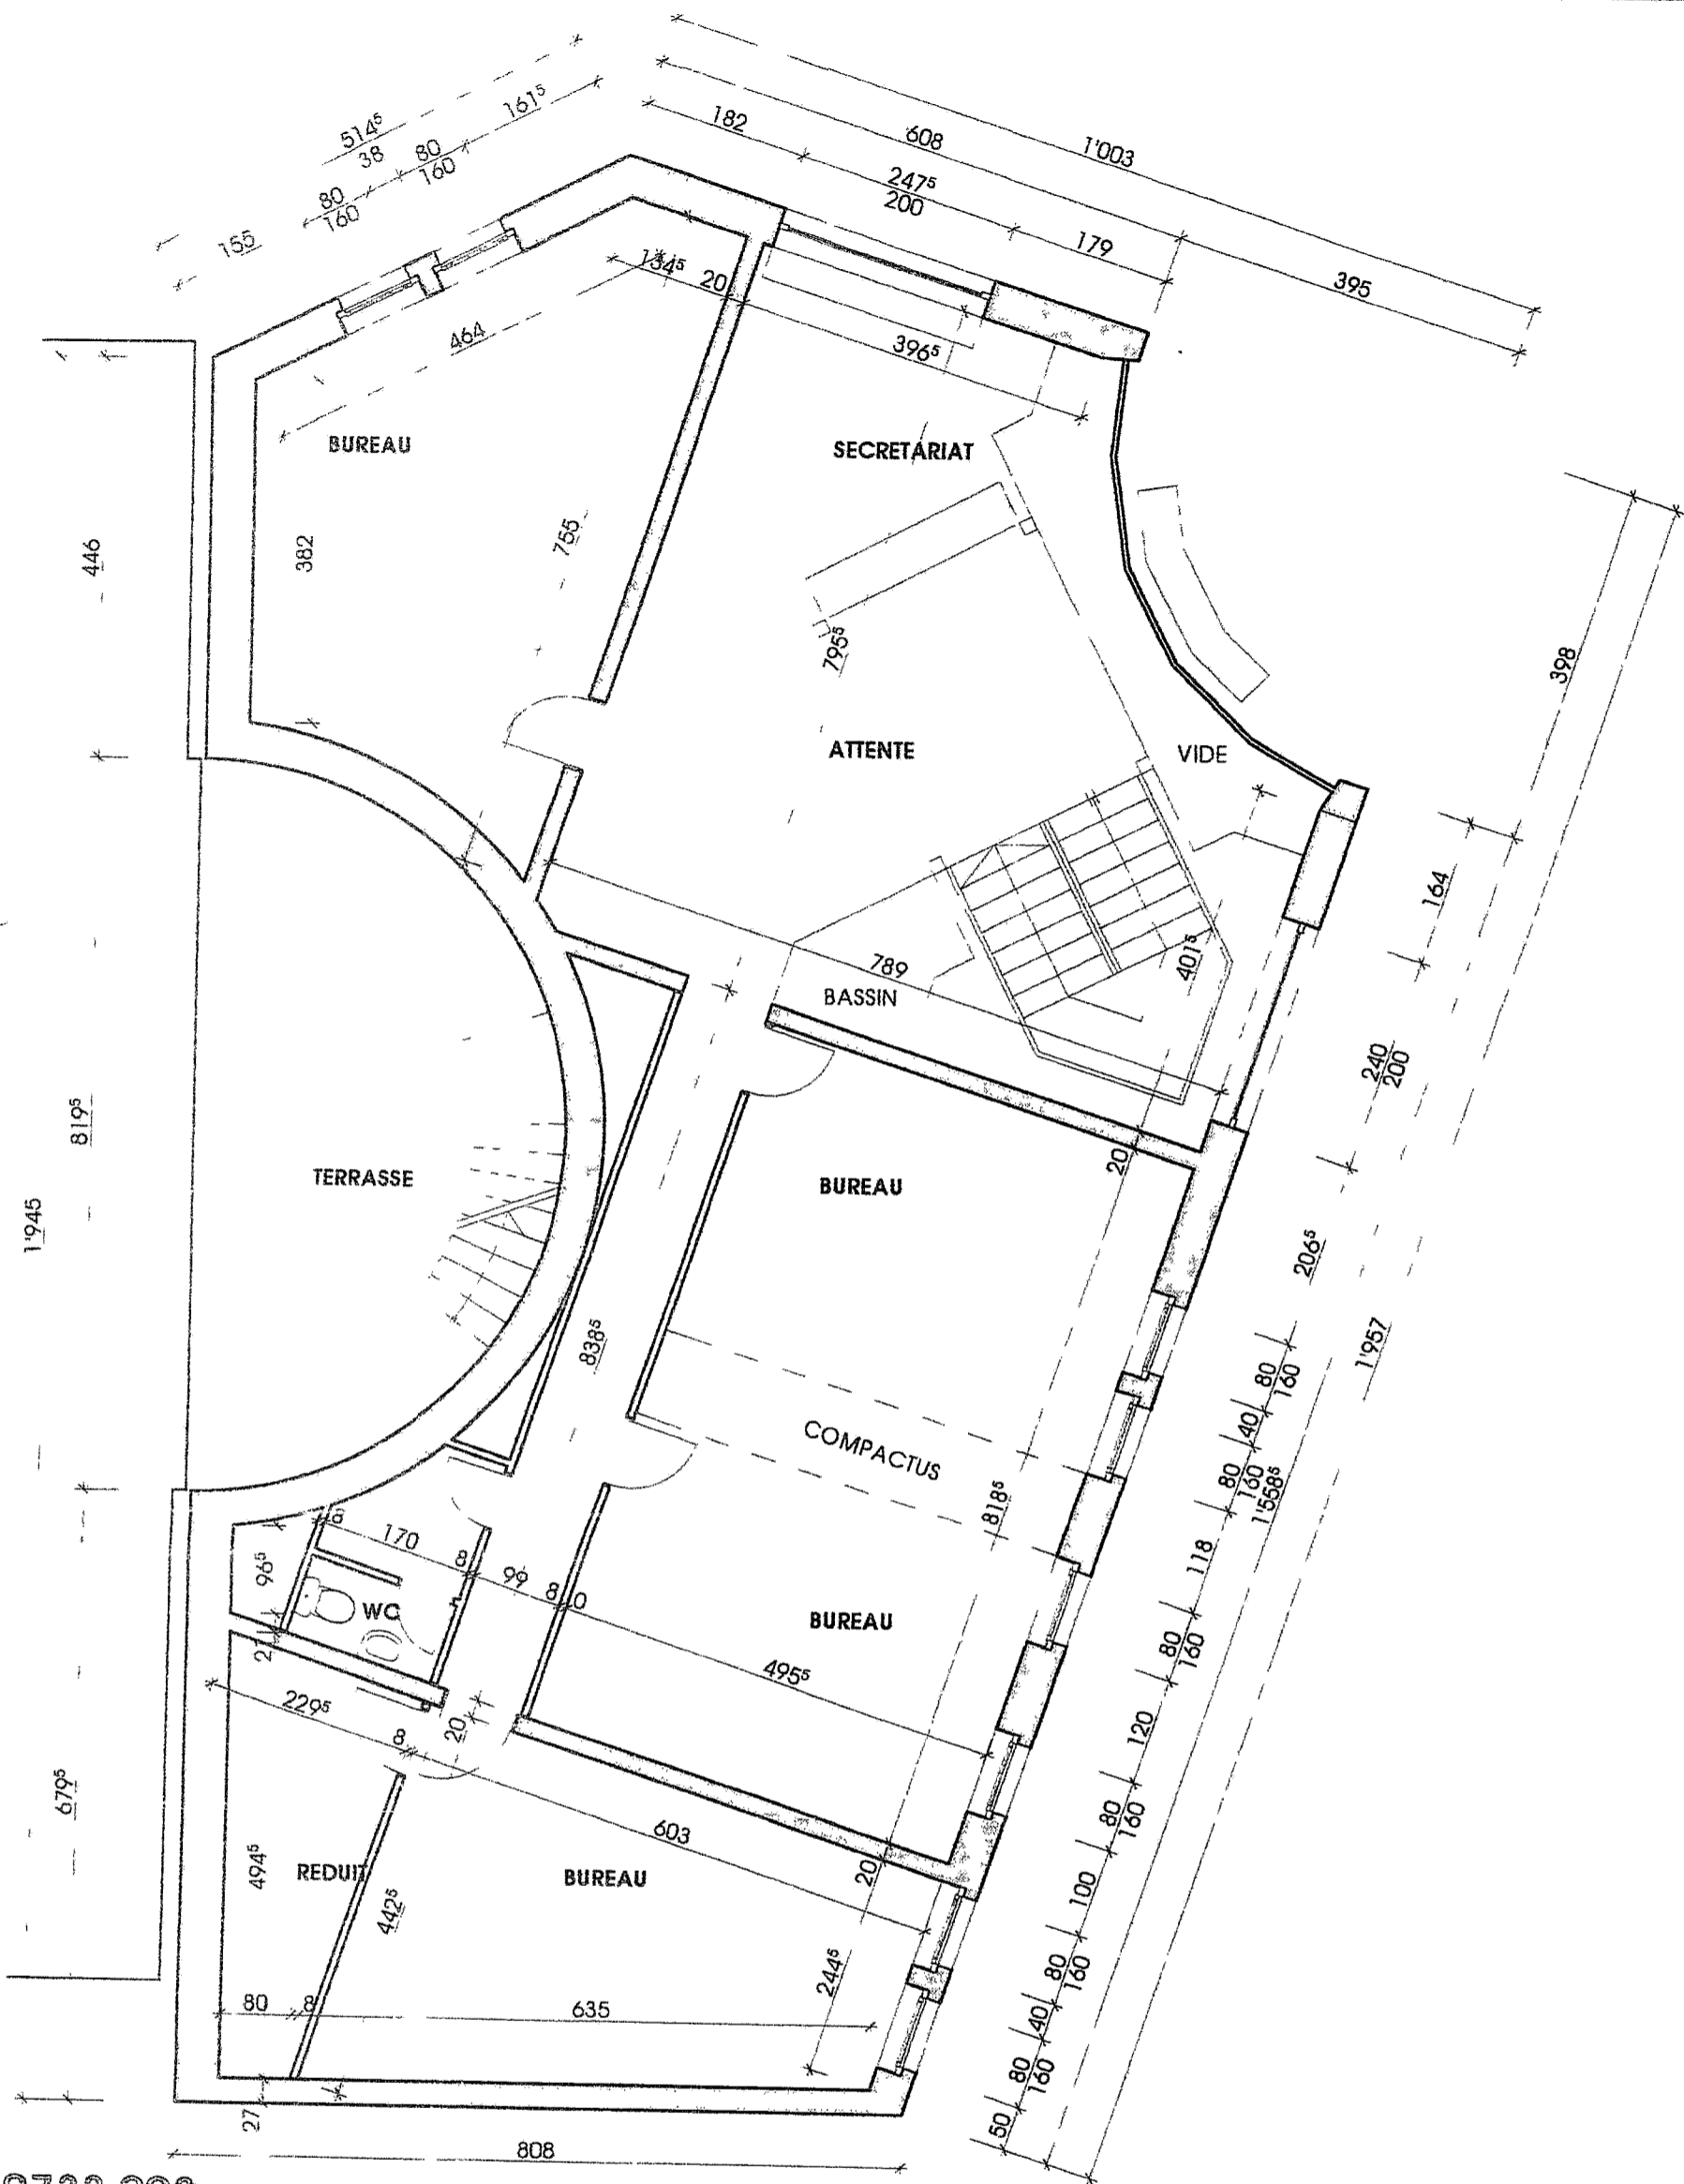

0733 003

MEYLAN GEORGES ARTHUR - BUREAU D'ARCHITECTES ETS SARL  
 DEVIN BA 1000 LAUSANNE 12 CP 75 TEL 021 653 04 54 FAX 021 653 04 58 - EMAIL info@meylanarch.ch

**ANNEXE EXISTANT  
 PLAN ETAGE**

PRIETE DE NICOLAS MARGONIS - RUE CENTRALE 15 - 1002 LAUSANNE  
 VE D'UN BÂTIMENT ADMINISTRATIF

DESS : FC  
 ECH : 1.100  
 DATE : 16.10.07  
 DIM : 21x29.7

ans Architecte/0733-Projet/0733-Existant Annexe.pln