


- 6.5 pièces
- Surface net habitable Total ca. 130m<sup>2</sup> (Rez et 1<sup>ère</sup>)
- Surface Galetas ca. 40 m<sup>2</sup>
- Surface Terrasse ca. 90 m<sup>2</sup>
- Surface Sous-Sol ca. 60 m<sup>2</sup>
- Sous-Sol avec accès intérieur et extérieur
- 2x Salles de Bain
- 3x WC
- Cheminée / Poêle

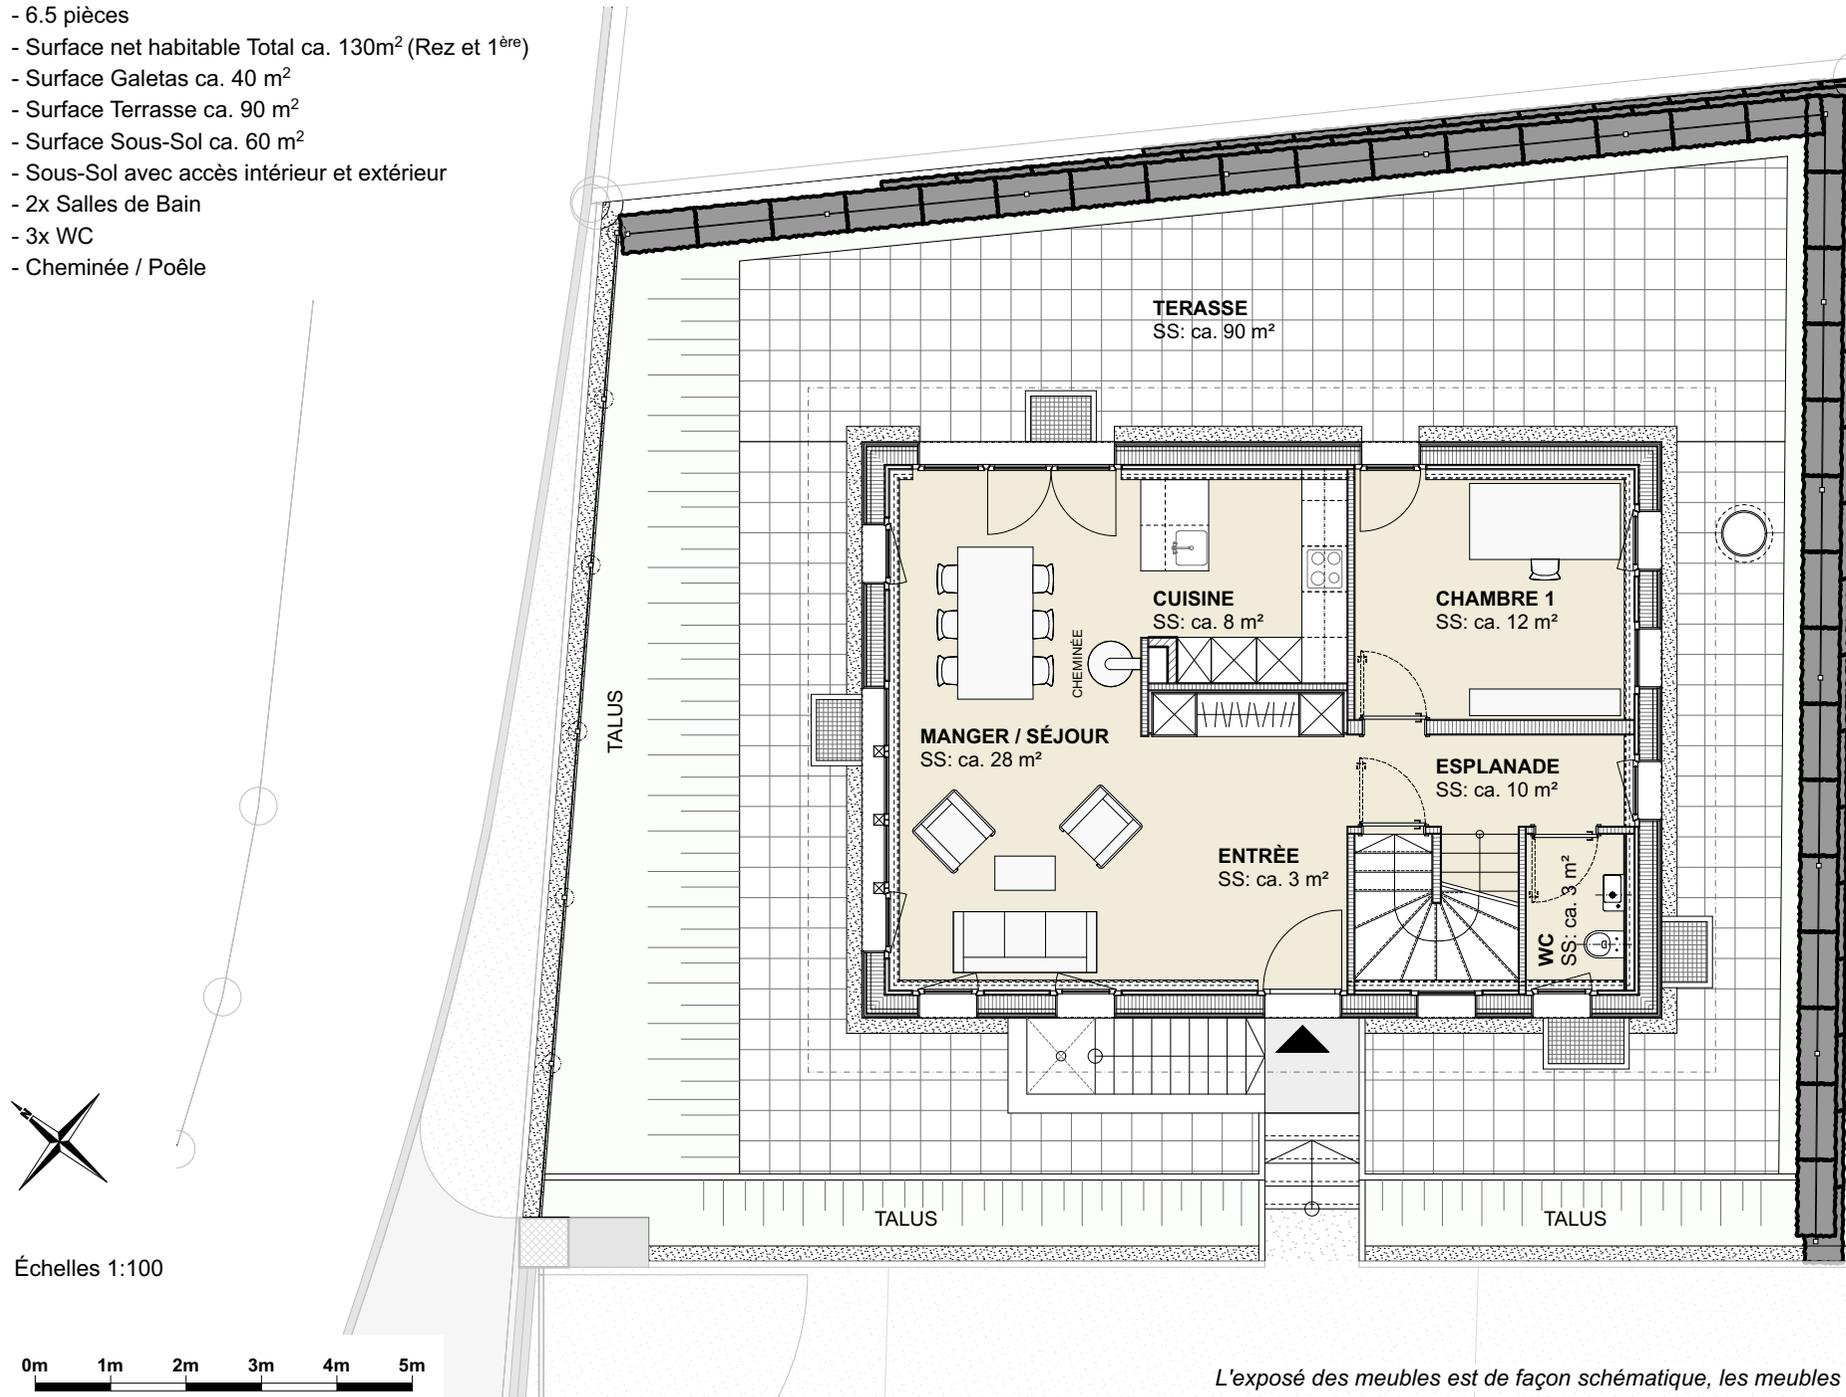

Échelles 1:100




*L'exposé des meubles est de façon schématique, les meubles ne font pas partie du loyer*

# MAISON INDIVIDUELLE - ROUTE DE PAYERNE 7N, 1773 LÉCHELLES

1<sup>ÈRE</sup> ÉTAGE

14.06.2024

- 6.5 pièces
- Surface net habitable Total ca. 130m<sup>2</sup> (Rez et 1<sup>ère</sup>)
- Surface Galetas ca. 40 m<sup>2</sup>
- Surface Terrasse ca. 90 m<sup>2</sup>
- Surface Sous-Sol ca. 60 m<sup>2</sup>
- Sous-Sol avec accès intérieur et extérieur
- 2x Salles de Bain
- 3x WC
- Cheminée / Poêle

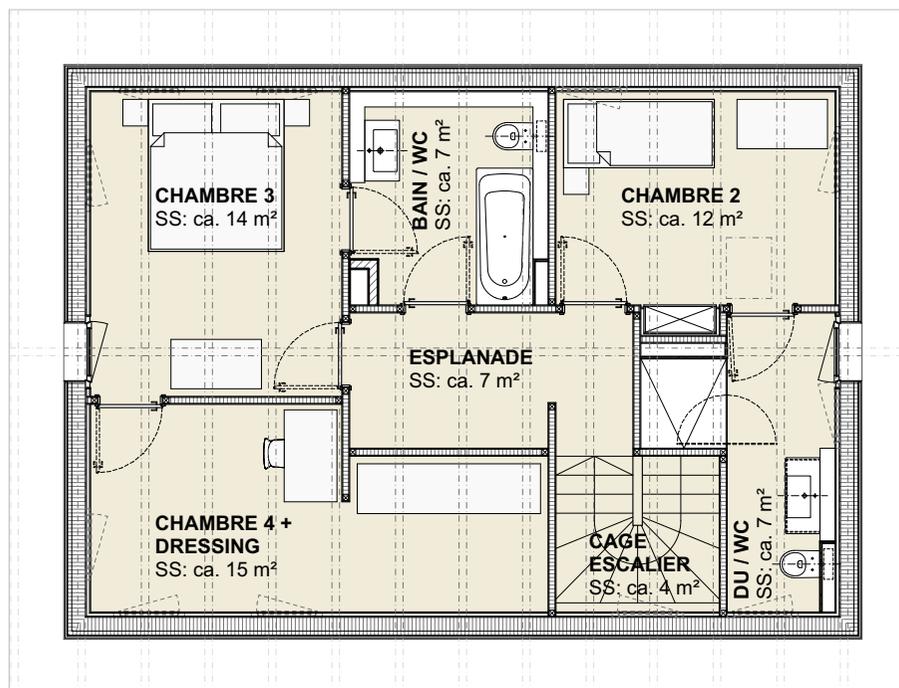

Échelles 1:100



*L'exposé des meubles est de façon schématique, les meubles ne font pas partie du loyer*

# MAISON INDIVIDUELLE - ROUTE DE PAYERNE 7N, 1773 LÉCHELLES


GALETAS

14.06.2024

- 6.5 pièces
- Surface net habitable Total ca. 130m<sup>2</sup> (Rez et 1<sup>ère</sup>)
- Surface Galetas ca. 40 m<sup>2</sup>
- Surface Terrasse ca. 90 m<sup>2</sup>
- Surface Sous-Sol ca. 60 m<sup>2</sup>
- Sous-Sol avec accès intérieur et extérieur
- 2x Salles de Bain
- 3x WC
- Cheminée / Poêle



Échelles 1:100

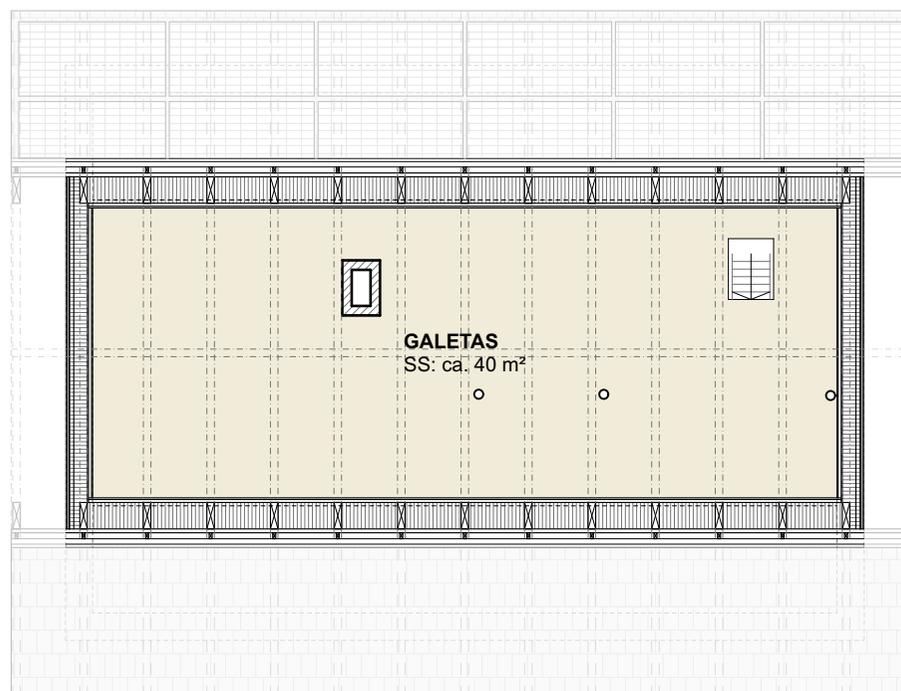


*L'exposé des meubles est de façon schématique, les meubles ne font pas partie du loyer*

# MAISON INDIVIDUELLE - ROUTE DE PAYERNE 7N, 1773 LÉCHELLES

SOUS-SOL

14.06.2024

- 6.5 pièces
- Surface net habitable Total ca. 130m<sup>2</sup> (Rez et 1<sup>ère</sup>)
- Surface Galetas ca. 40 m<sup>2</sup>
- Surface Terrasse ca. 90 m<sup>2</sup>
- Surface Sous-Sol ca. 60 m<sup>2</sup>
- Sous-Sol avec accès intérieur et extérieur
- 2x Salles de Bain
- 3x WC
- Cheminée / Poêle

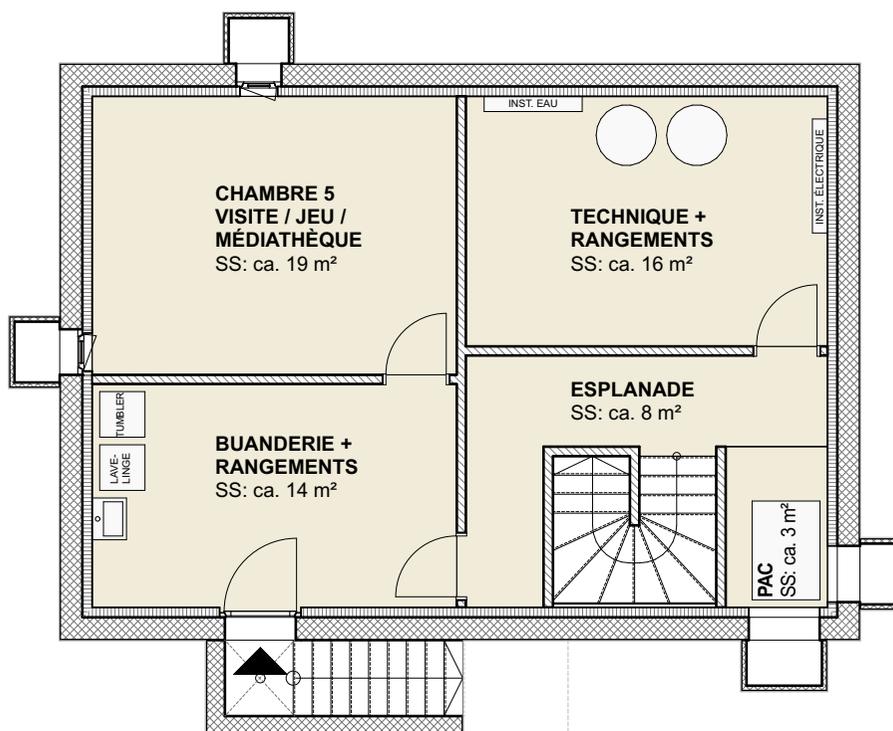

Échelles 1:100



L'exposé des meubles est de façon schématique, les meubles ne font pas partie du loyer