solvalor 61	Bâtiment locatif Route Aloys Fauquez 87 — 1312	ARCHITECTURE Type de plan : SIA416 - DIN277
GITCAD Ch. de Porney 8 1800 VEVEY Tél: +41 21 657 67 06 Fax:+41 21 657 67 07 www.git-cad.ch	PLAN REZ-DE-CHAUSSEE	Identifiant plan : R00 Echelle : 1:100 - A2 Dess. : DR-VS
	Responsable mandat : Vincent Fillettaz 078 889 31 10	Version : 01
	Fichier : 1312_R00_AR_SIA_100.DWG	Imprimé le : 28.08.2019

La digitalisation de ce plan a été réalisée à partir d'un scan issu d'un tirage papier datant du 10 avril 1989. La conformité, la typologie et la dimension des locaux restent réservées

0 1 2 3 5m

NIV. BAT. A. ± 0.00 = 599.80

NIV. BAT. B. ± 0.00 = 600.25
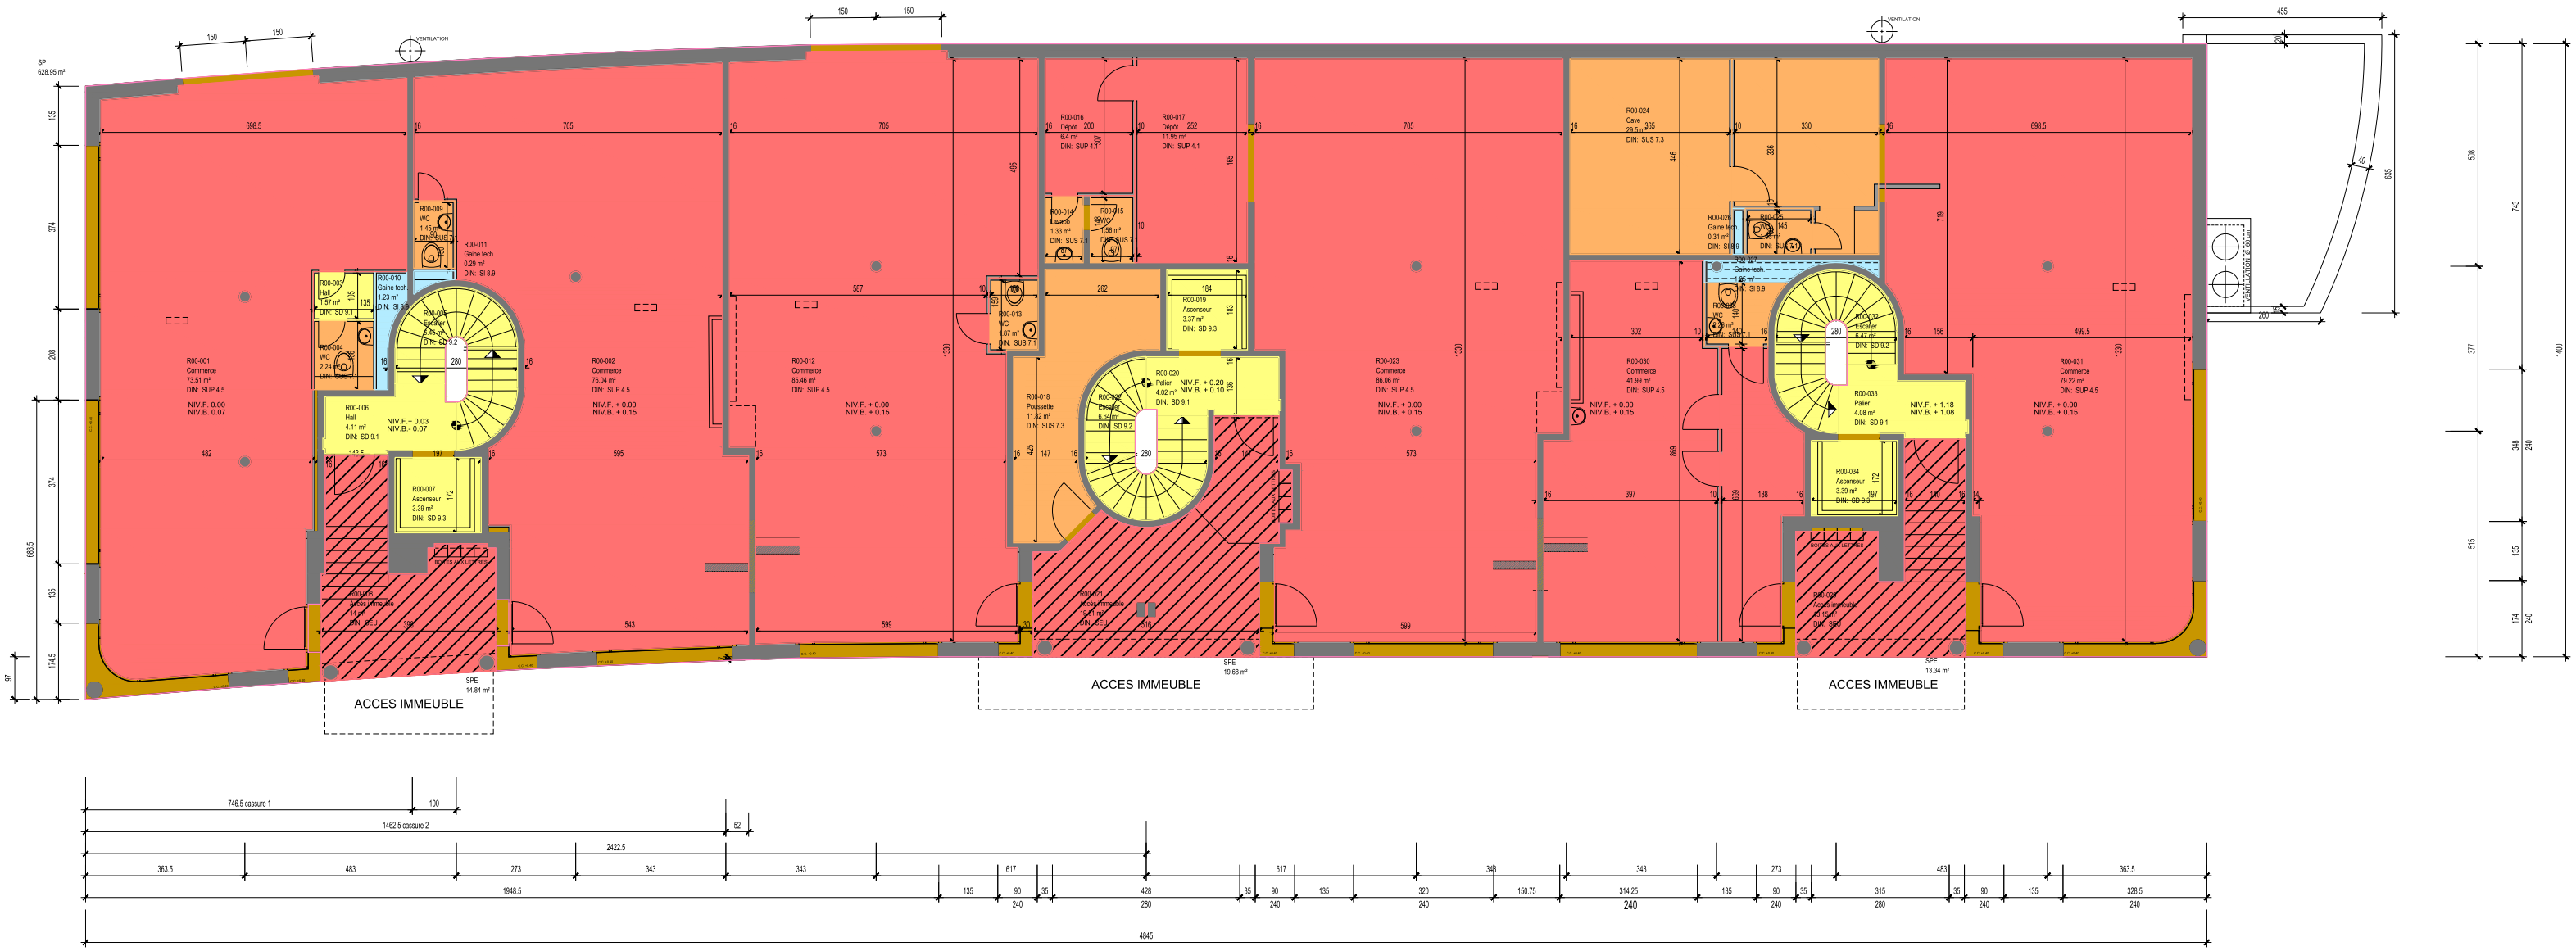
NIV. BAT. C. ± 0.00 = 600.65