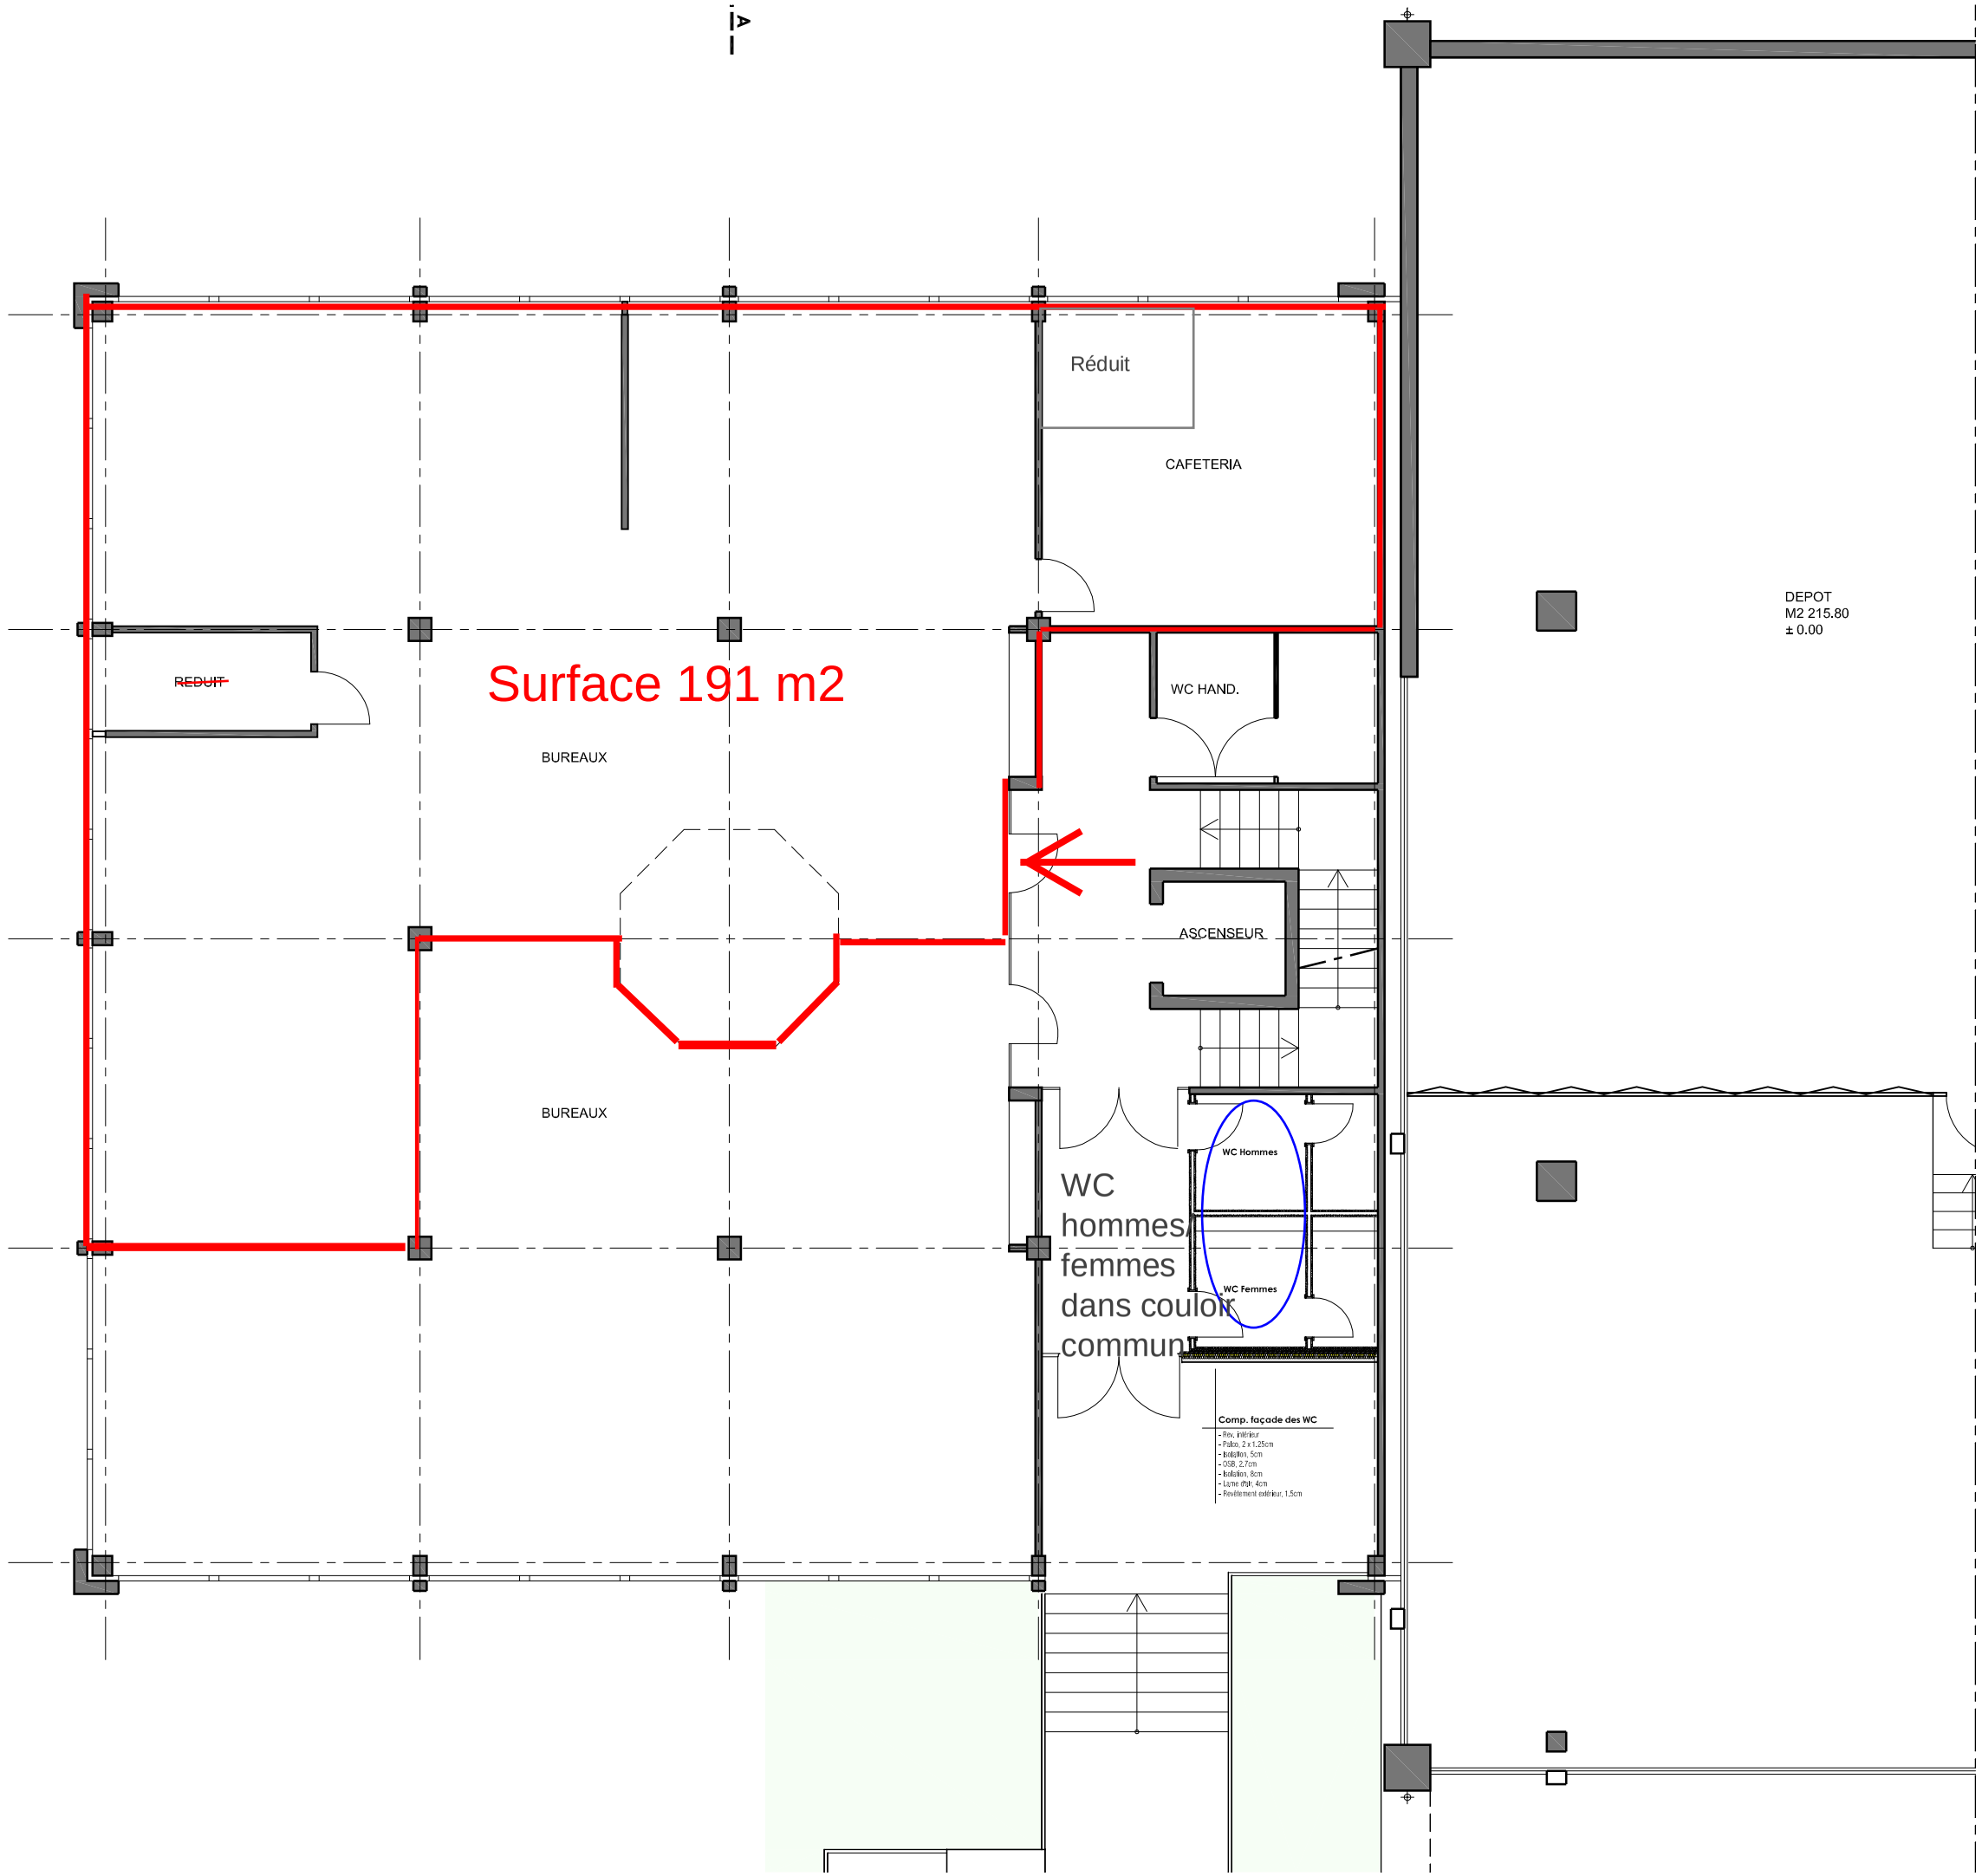

Légende:
Existant
Démolir
Nouveau

MODIF: xx.xx.2012

N° 598/101AD

DESS: R.B

ECH: 1/100

DATE: 07.08.2012

PROPRIETE DE MARECHAUX SA, PARCELLE N° 694, CH. DE LA GOTTRAUSE 10, CRISSIER

Transformation partielle, création de bureaux au 1er étage, remplacement des façades

PLAN DU REZ-DE-CHAUSSEE

ATELIER D'ARCHITECTURE TOBIAS SCHLUP SA, RTE DE LAUSANNE 62, CP-447, 1052 LE MONT-SUR-LAUSANNE TEL: 021/653.51.03 FAX: 021/653.51.20 e-mail: tschlup@bluewin.ch