


Maison chemin de Verney 15 - Pully

Réaménagement appartement 1er étage Ouest

Appartement de 3.5 pièces
Surface locative 72 m²

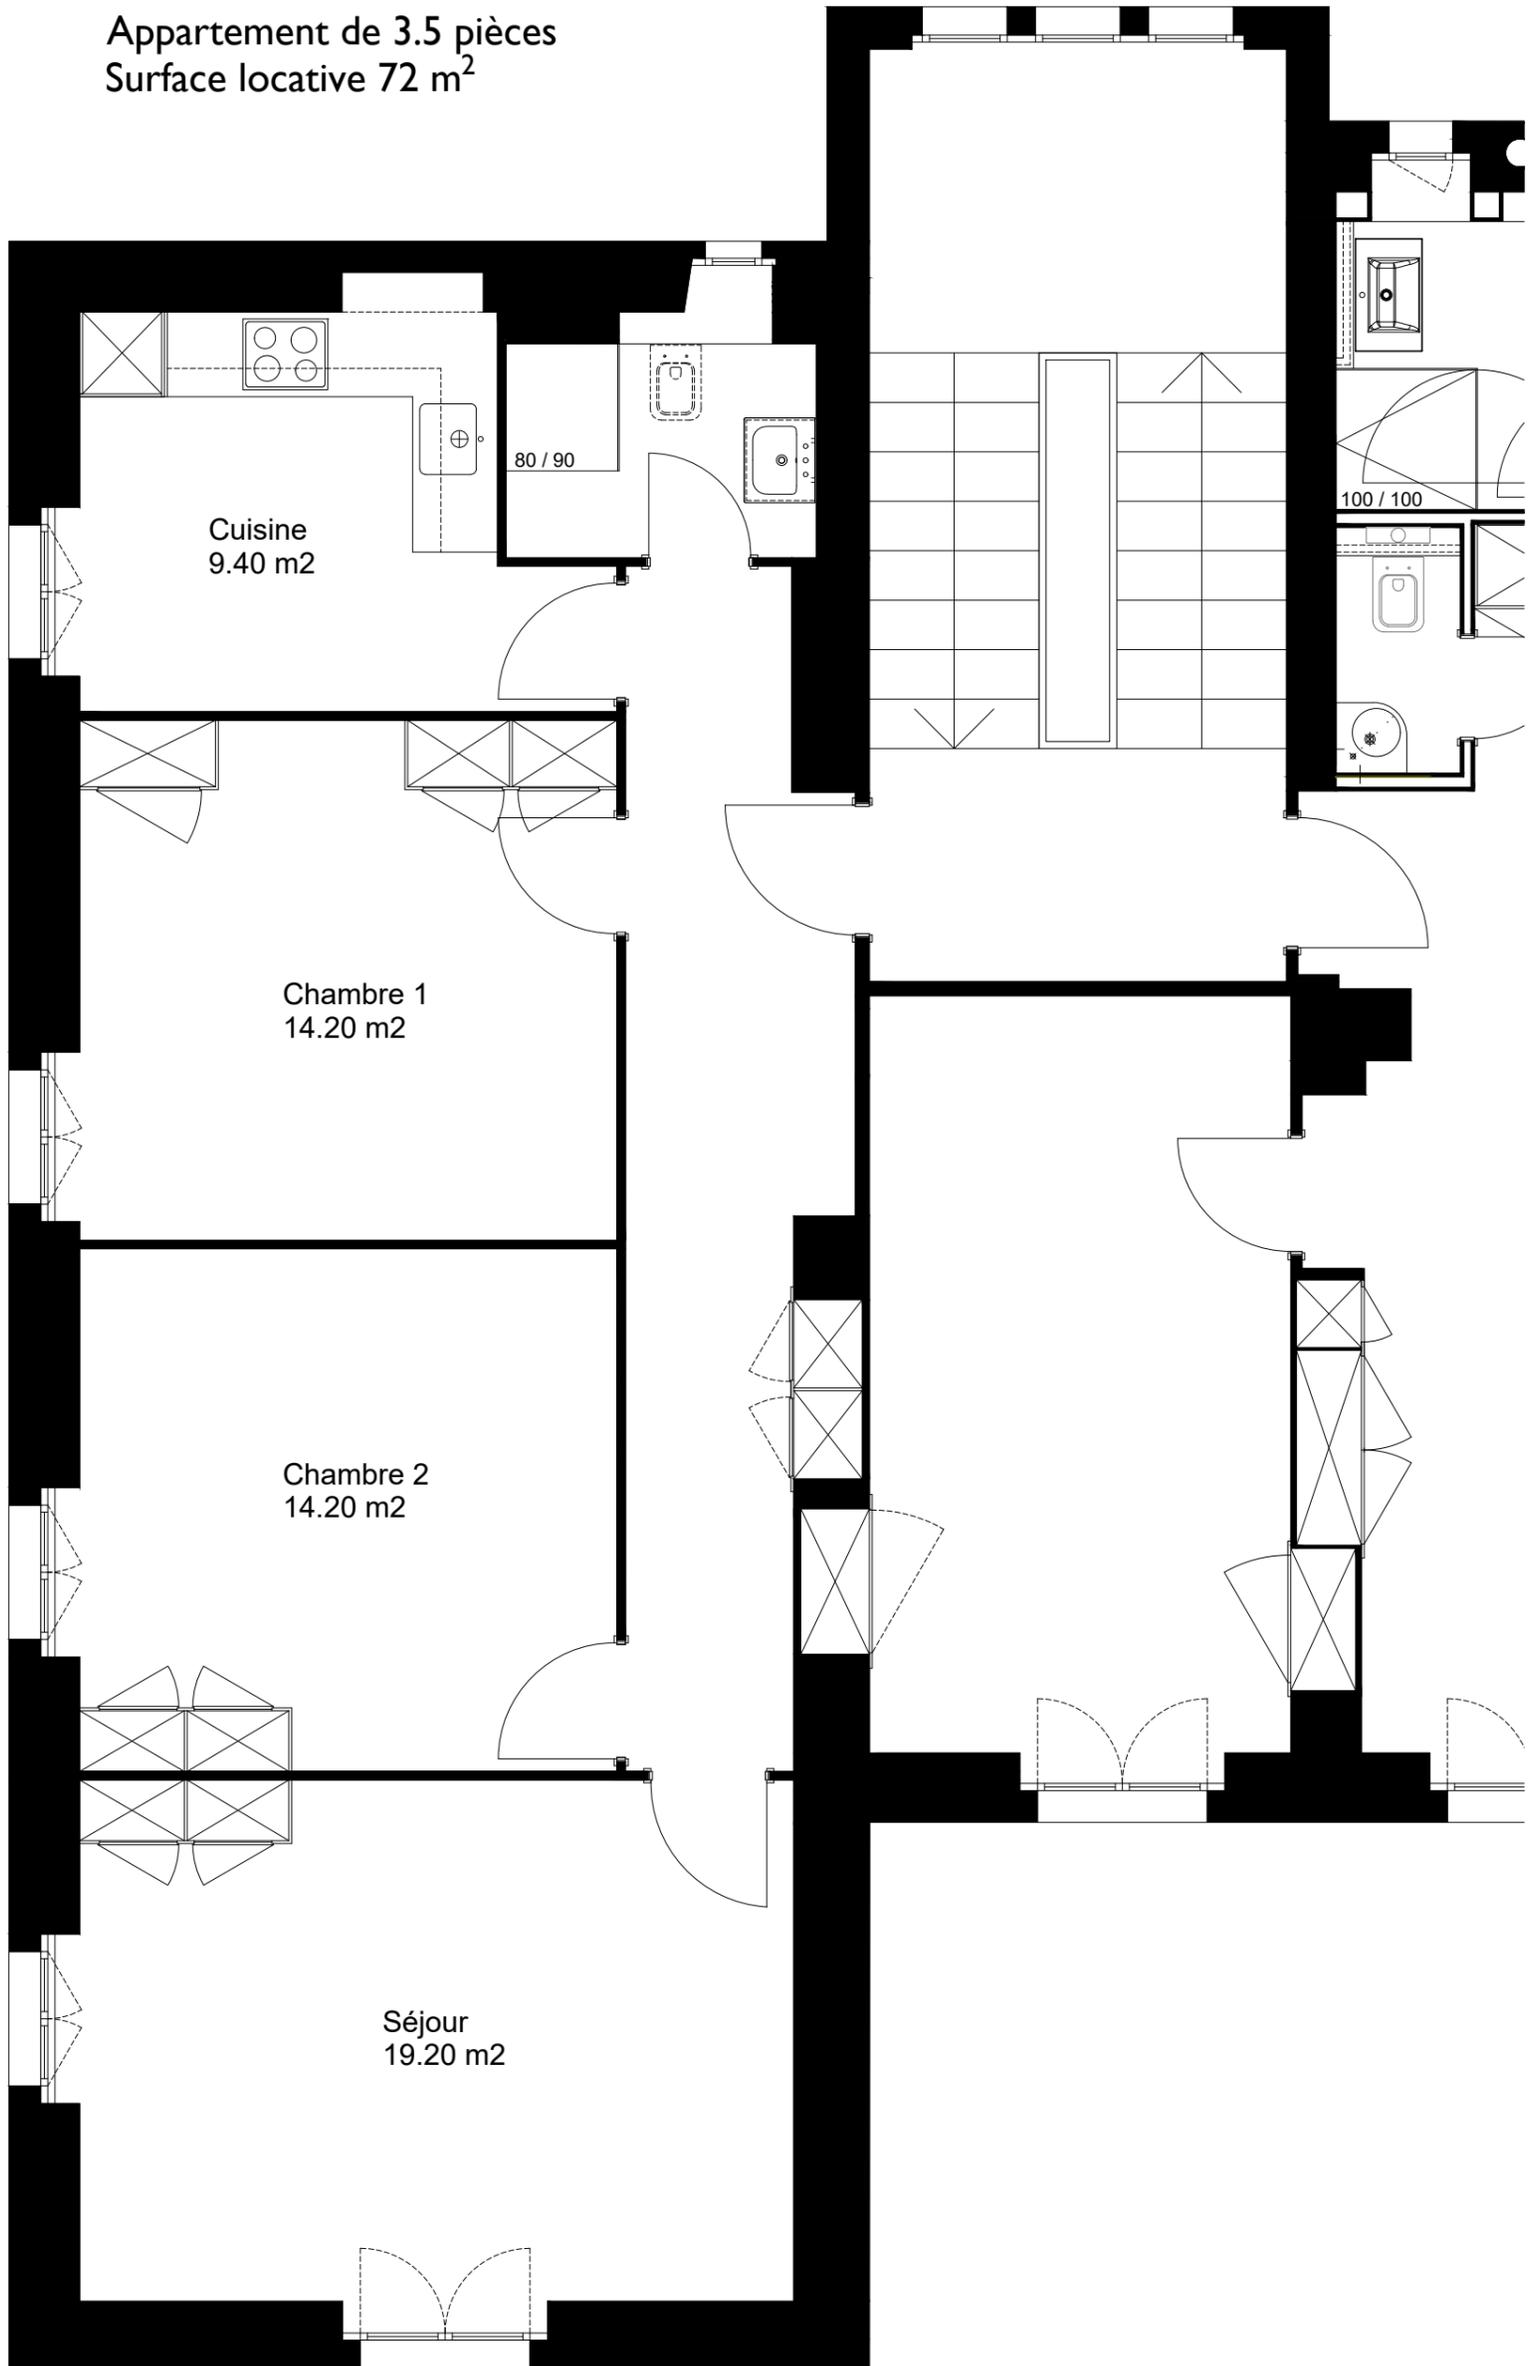

Lausanne, le 10 février 2020

0 0.5 1 1.5 2 2.5 3 3.5 4 4.5 5

Echelle en mètre