

**deRham**

de Rham SA

Av. Mon-Repos 14 - CH-1005 Lausanne  
+41 58 211 13 57 - www.deRham.ch

AFFAIRE:

ETAT EXISTANT

surface de bureaux au rez-de-chaussée et dépôt avec monte-charge au sous-sol  
Chemin de la Forêt 12 à 1024 Ecublens, Parcelle n°18

Propriété de M. Jean-François CHRISTINET

PLAN:

rez-de-chaussée (Brugg Liting AG)

ECH.:

1:50


DATE:


23.02.2021

DESSINATEUR:

hluna

ECHELLE

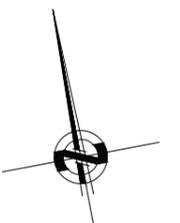

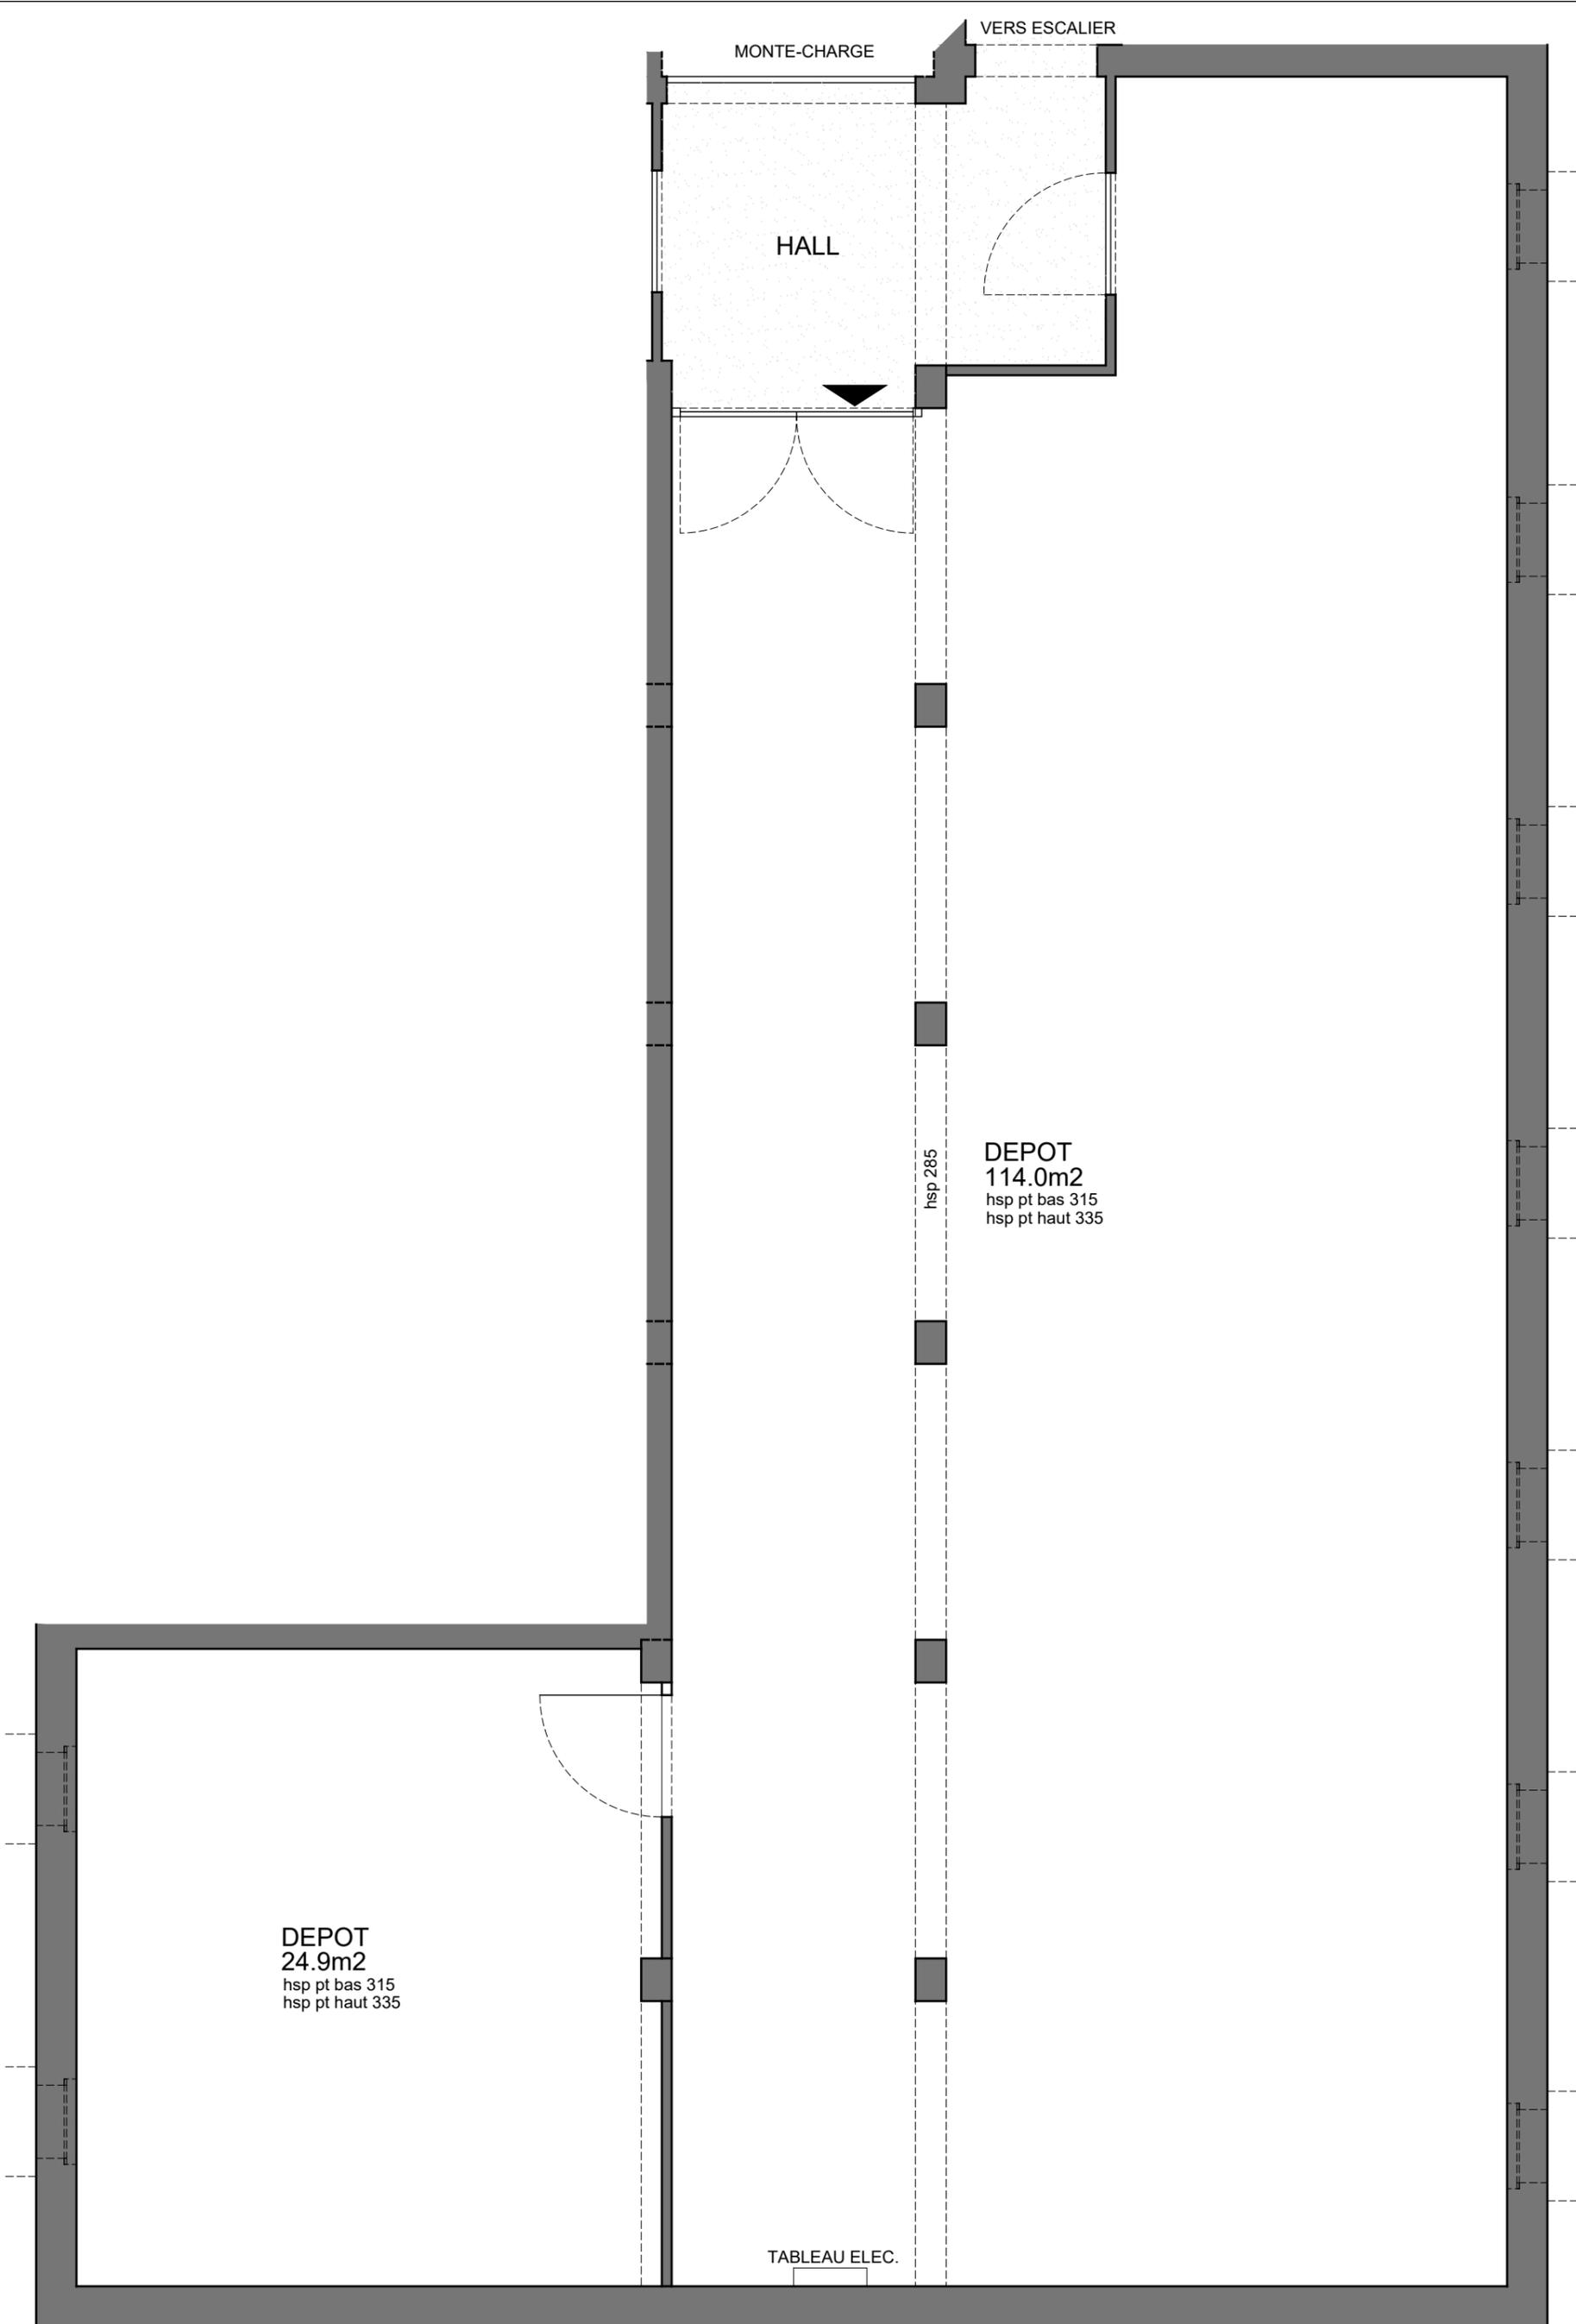

MONTE-CHARGE

VERS ESCALIER

HALL

hsp 285

DEPOT  
114.0m<sup>2</sup>  
hsp pt bas 315  
hsp pt haut 335

DEPOT  
24.9m<sup>2</sup>  
hsp pt bas 315  
hsp pt haut 335

TABLEAU ELEC.

**deRham**

de Rham SA

Av. Mon-Repos 14 - CH-1005 Lausanne  
+41 58 211 13 57 - www.deRham.ch

AFFAIRE:

ETAT EXISTANT

surface de bureaux au rez-de-chaussée et dépôt avec monte-charge au sous-sol

Chemin de la Forêt 12 à 1024 Ecublens, Parcelle n°18

Propriété de M. Jean-François CHRISTINET

PLAN:

rez-de-chaussée (Brugg Liting AG)

ECH.:

1:50

DATE:

23.02.2021

DESSINATEUR:

hluna

ECHELLE

