


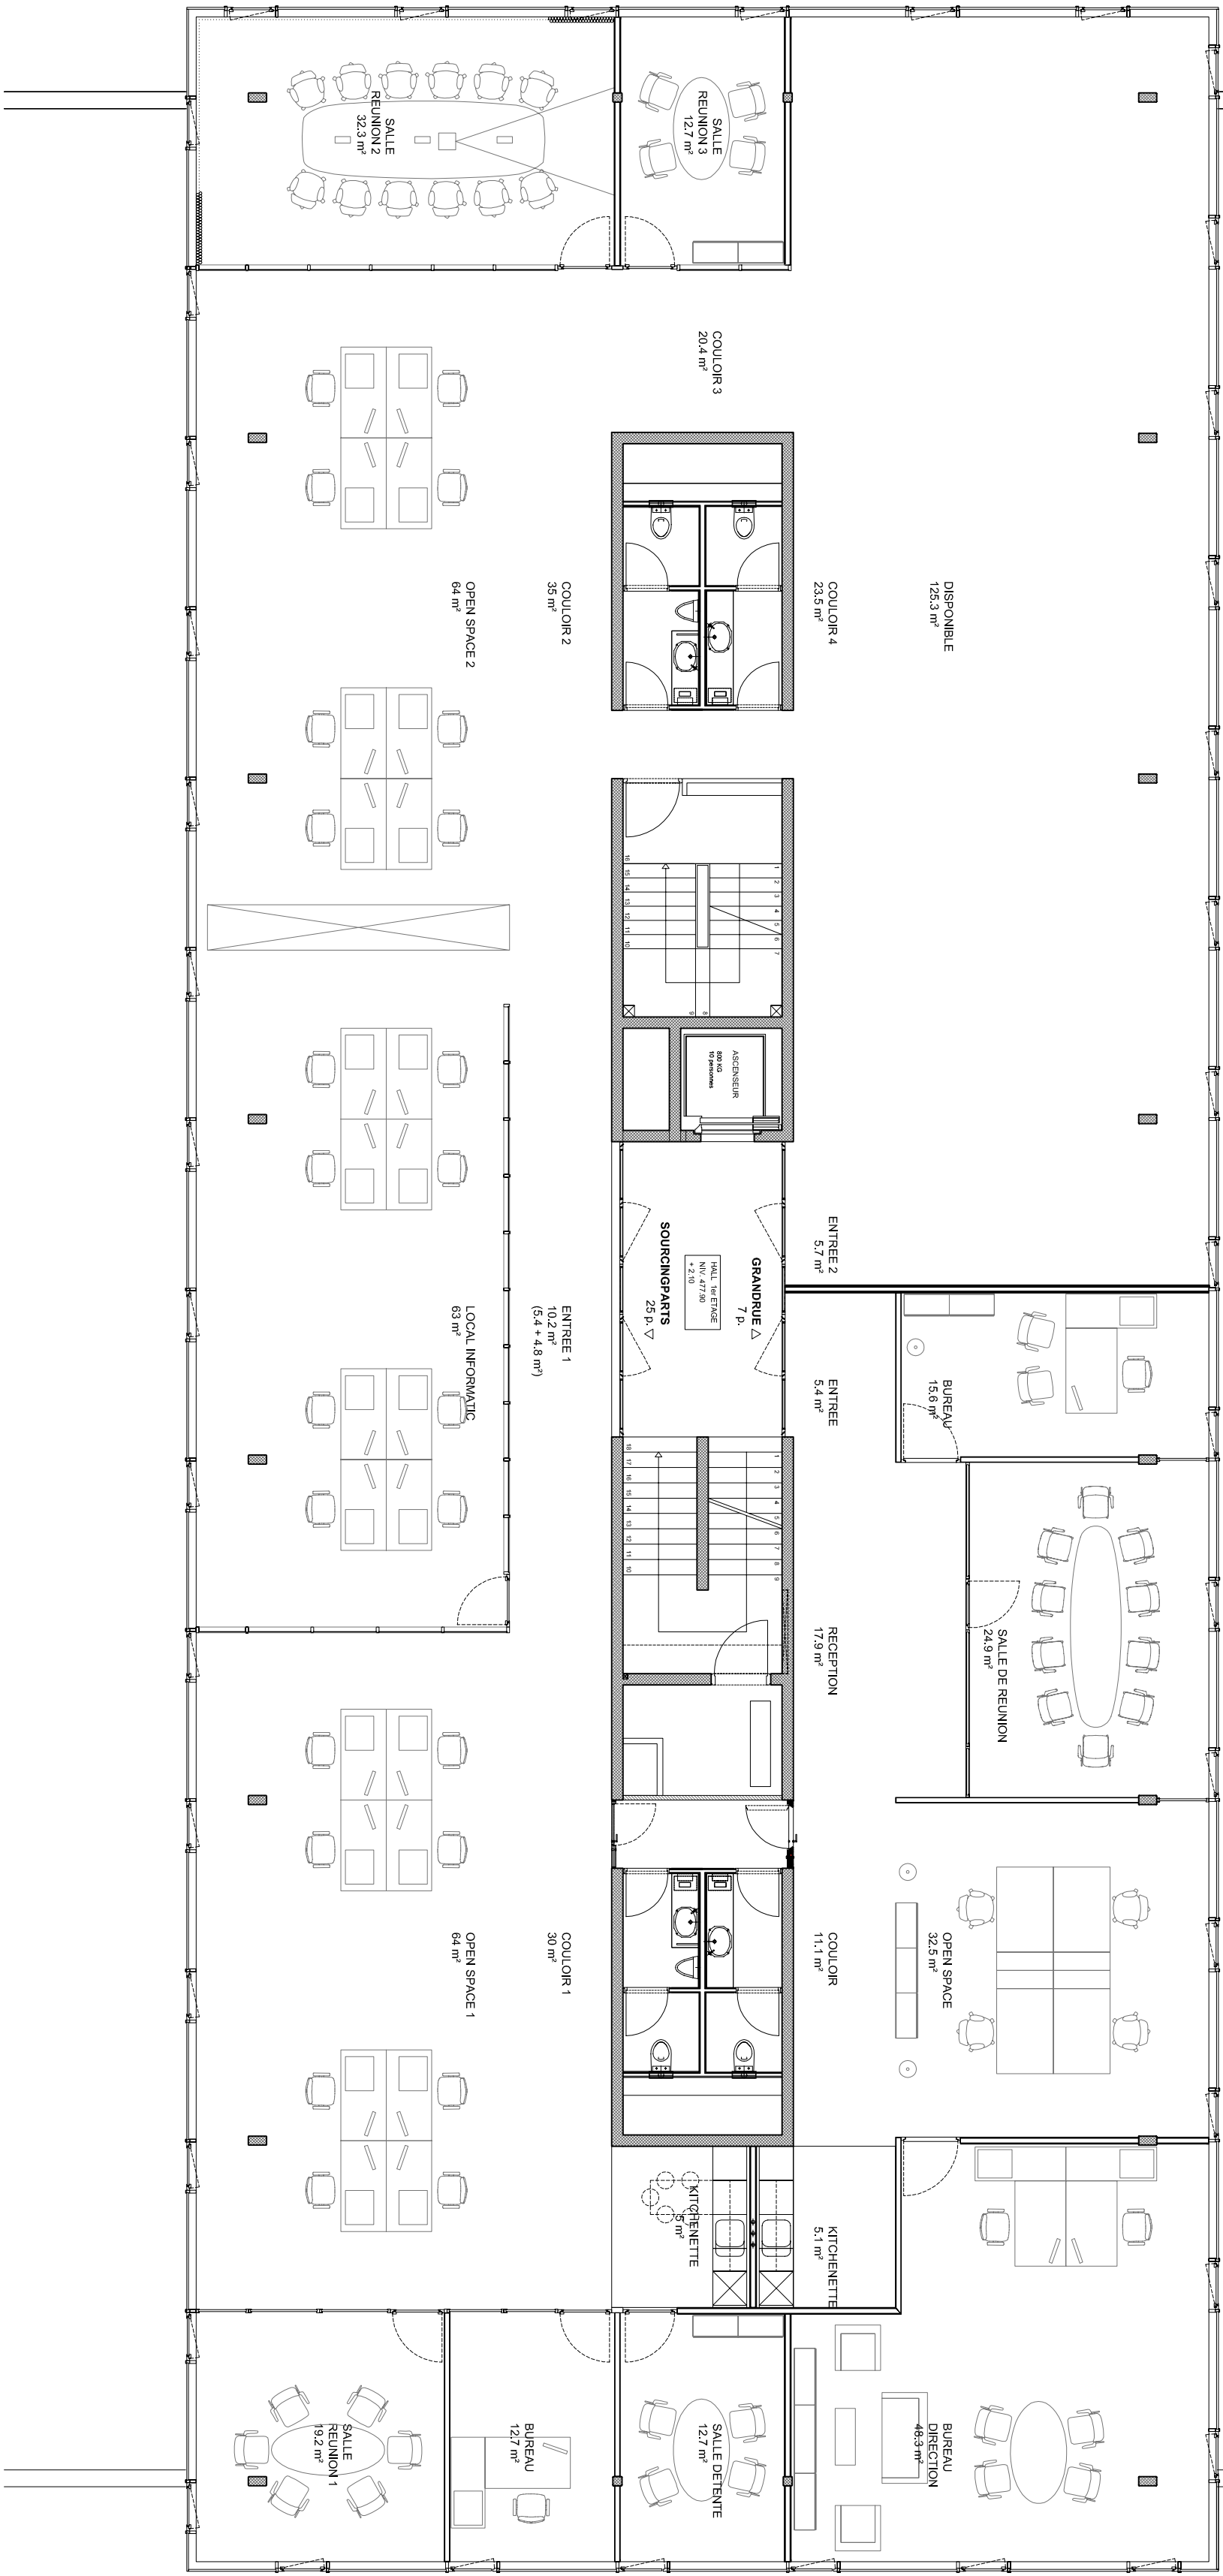

0053_SLA

IMMEUBLE DE BUREAU A CHAVANNES-DE-BOGIS

AMENAGEMENT INTERIEUR

1er ETAGE

dpx architectes

Architectes S.A.-E.P.F.L.

20 Rue Boissonas

1227 Acadas-Gerève

Tél. 022 343 41 01

Fax 022 343 41 24

Mail info@dpxarchitectes.ch

Ech. 1/100

Date 02.11.06

Dessin Jo

SOURCINGPARTS - 25 POSTES DE TRAVAIL

GRANDRUE - 7 POSTES DE TRAVAIL