


| | | | | |
|--|----------|---|---------|---|
| Cuisitec SA Route du Bois 8 1024 Ecublens VD Tél: +41 21 697 06 90 Fax: +41 21 697 06 94 E-Mail: info@cuisitec.ch | Projet | 1209/1/3 Industrie 11 à 1005 Lausanne - Appt 4 pces au 2e étage - ex. Azzabi-tech | |  |
| | Client | 14143-Solvalor - , | | |
| | Nos réf. | | Imprimé | |

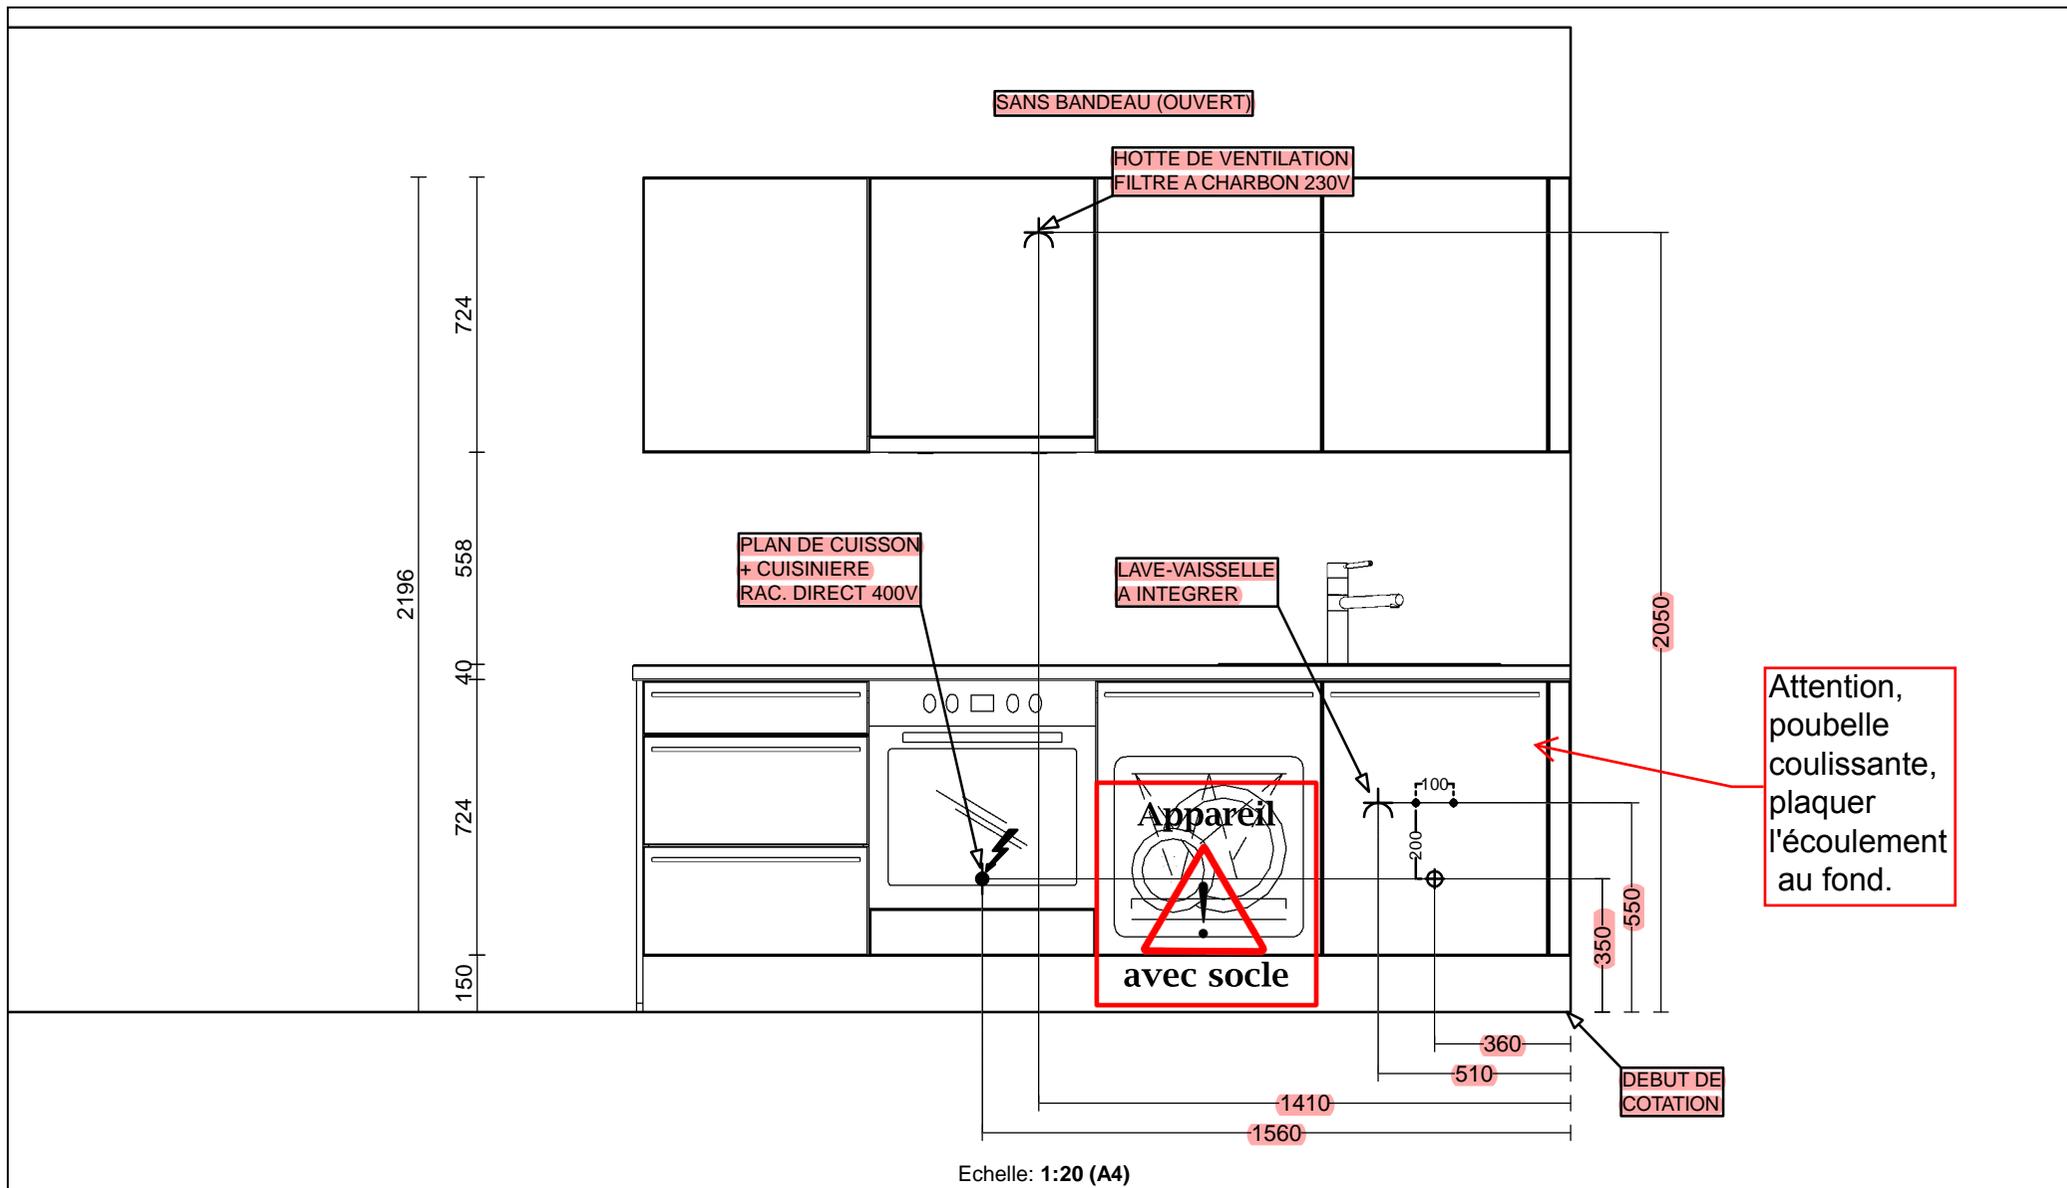

Cuisitec SA
Route du Bois 8
1024 Ecublens VD
Tél: +41 21 697 06 90
Fax: +41 21 697 06 94
E-Mail: info@cuisitec.ch

Projet 1209/1/3 Industrie 11 à 1005 Lausanne - Appt 4 pces au 2e étage - ex. Azzabi-tech


Client 14143-Solvalor - ,

Nos réf.

Imprimé

04.04.2019



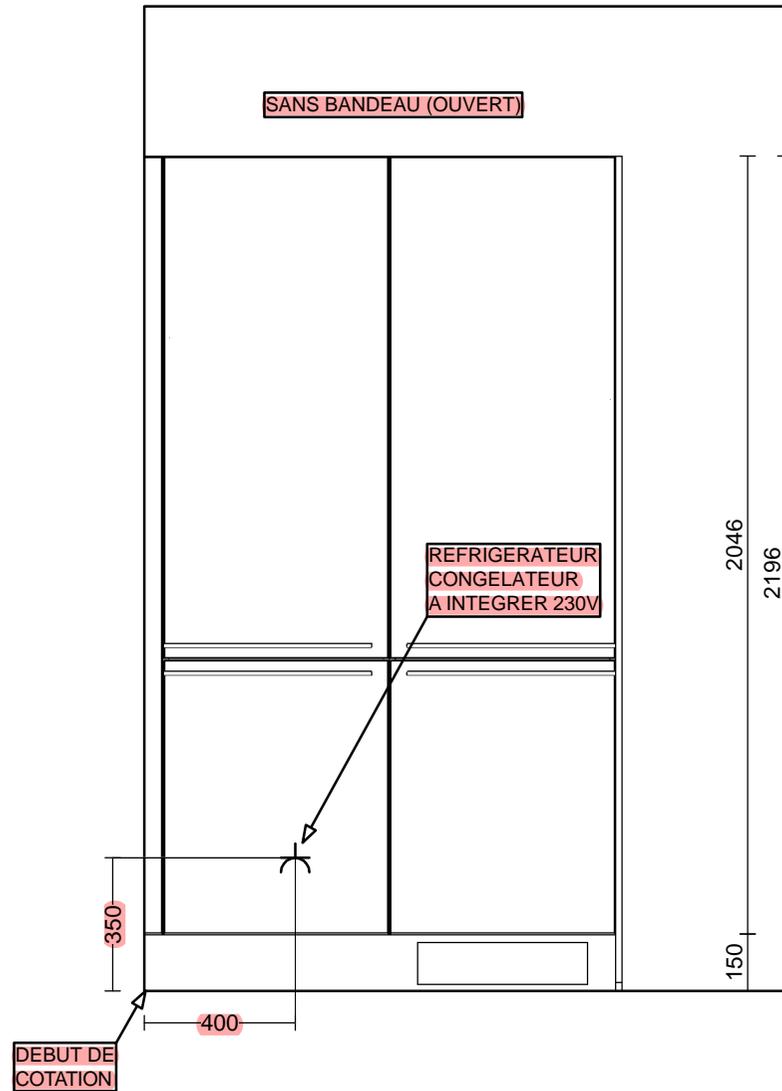

Echelle: 1:20 (A4)

Cuisitec SA
 Route du Bois 8
 1024 Ecublens VD
 Tél: +41 21 697 06 90
 Fax: +41 21 697 06 94
 E-Mail: info@cuisitec.ch

| | | | |
|----------|---|---------|------------|
| Projet | 1209/1/3 Industrie 11 à 1005 Lausanne - Appt 4 pces au 2e étage - ex. Azzabi-tech | | |
| Client | 14143-Solvalor - , | | |
| Nos réf. | | Imprimé | 04.04.2019 |

