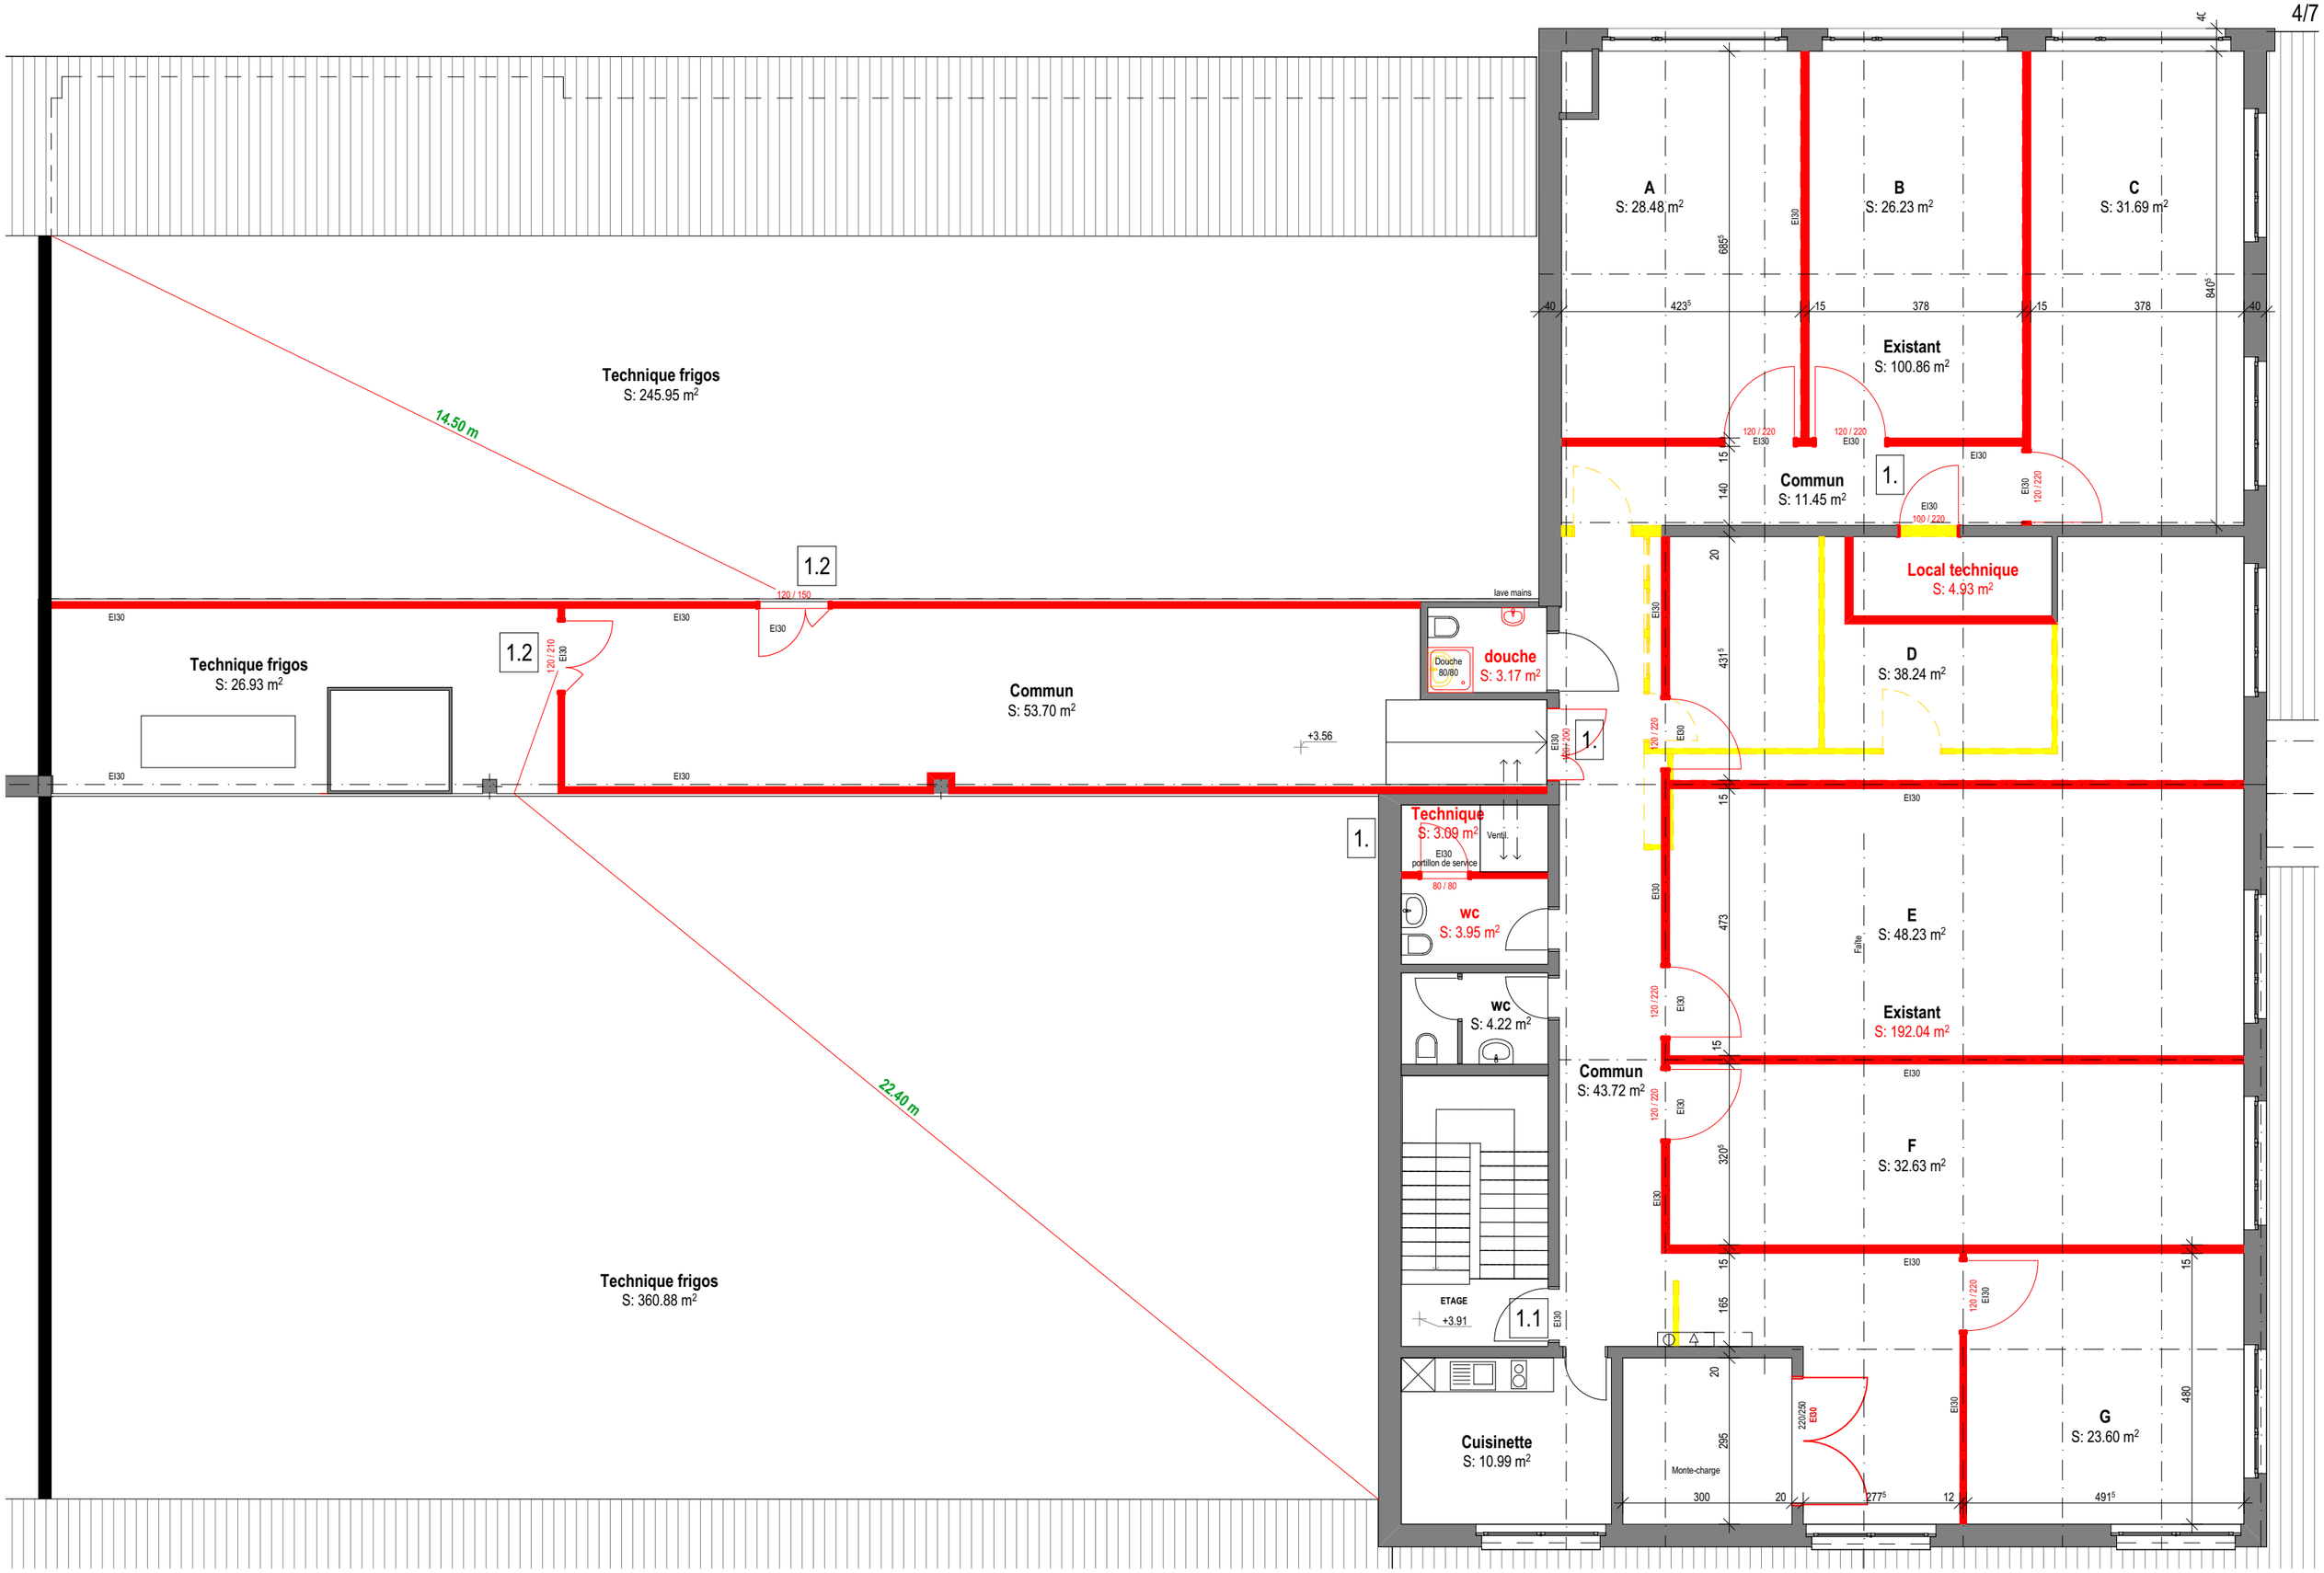

Bussigny Arc en Ciel **ech. 1/100** **12.07.2019**

ETAGE

Copyright : la propriété intellectuelle de ce projet revient à l'architecte. Toute reproduction, transmission, ou usage, à quelles que fins que ce soit, sans la validation préalable de l'architecte est interdite et sera soumise à des demandes en dommages et intérêts en sa faveur.

A construire | Existant | A démolir