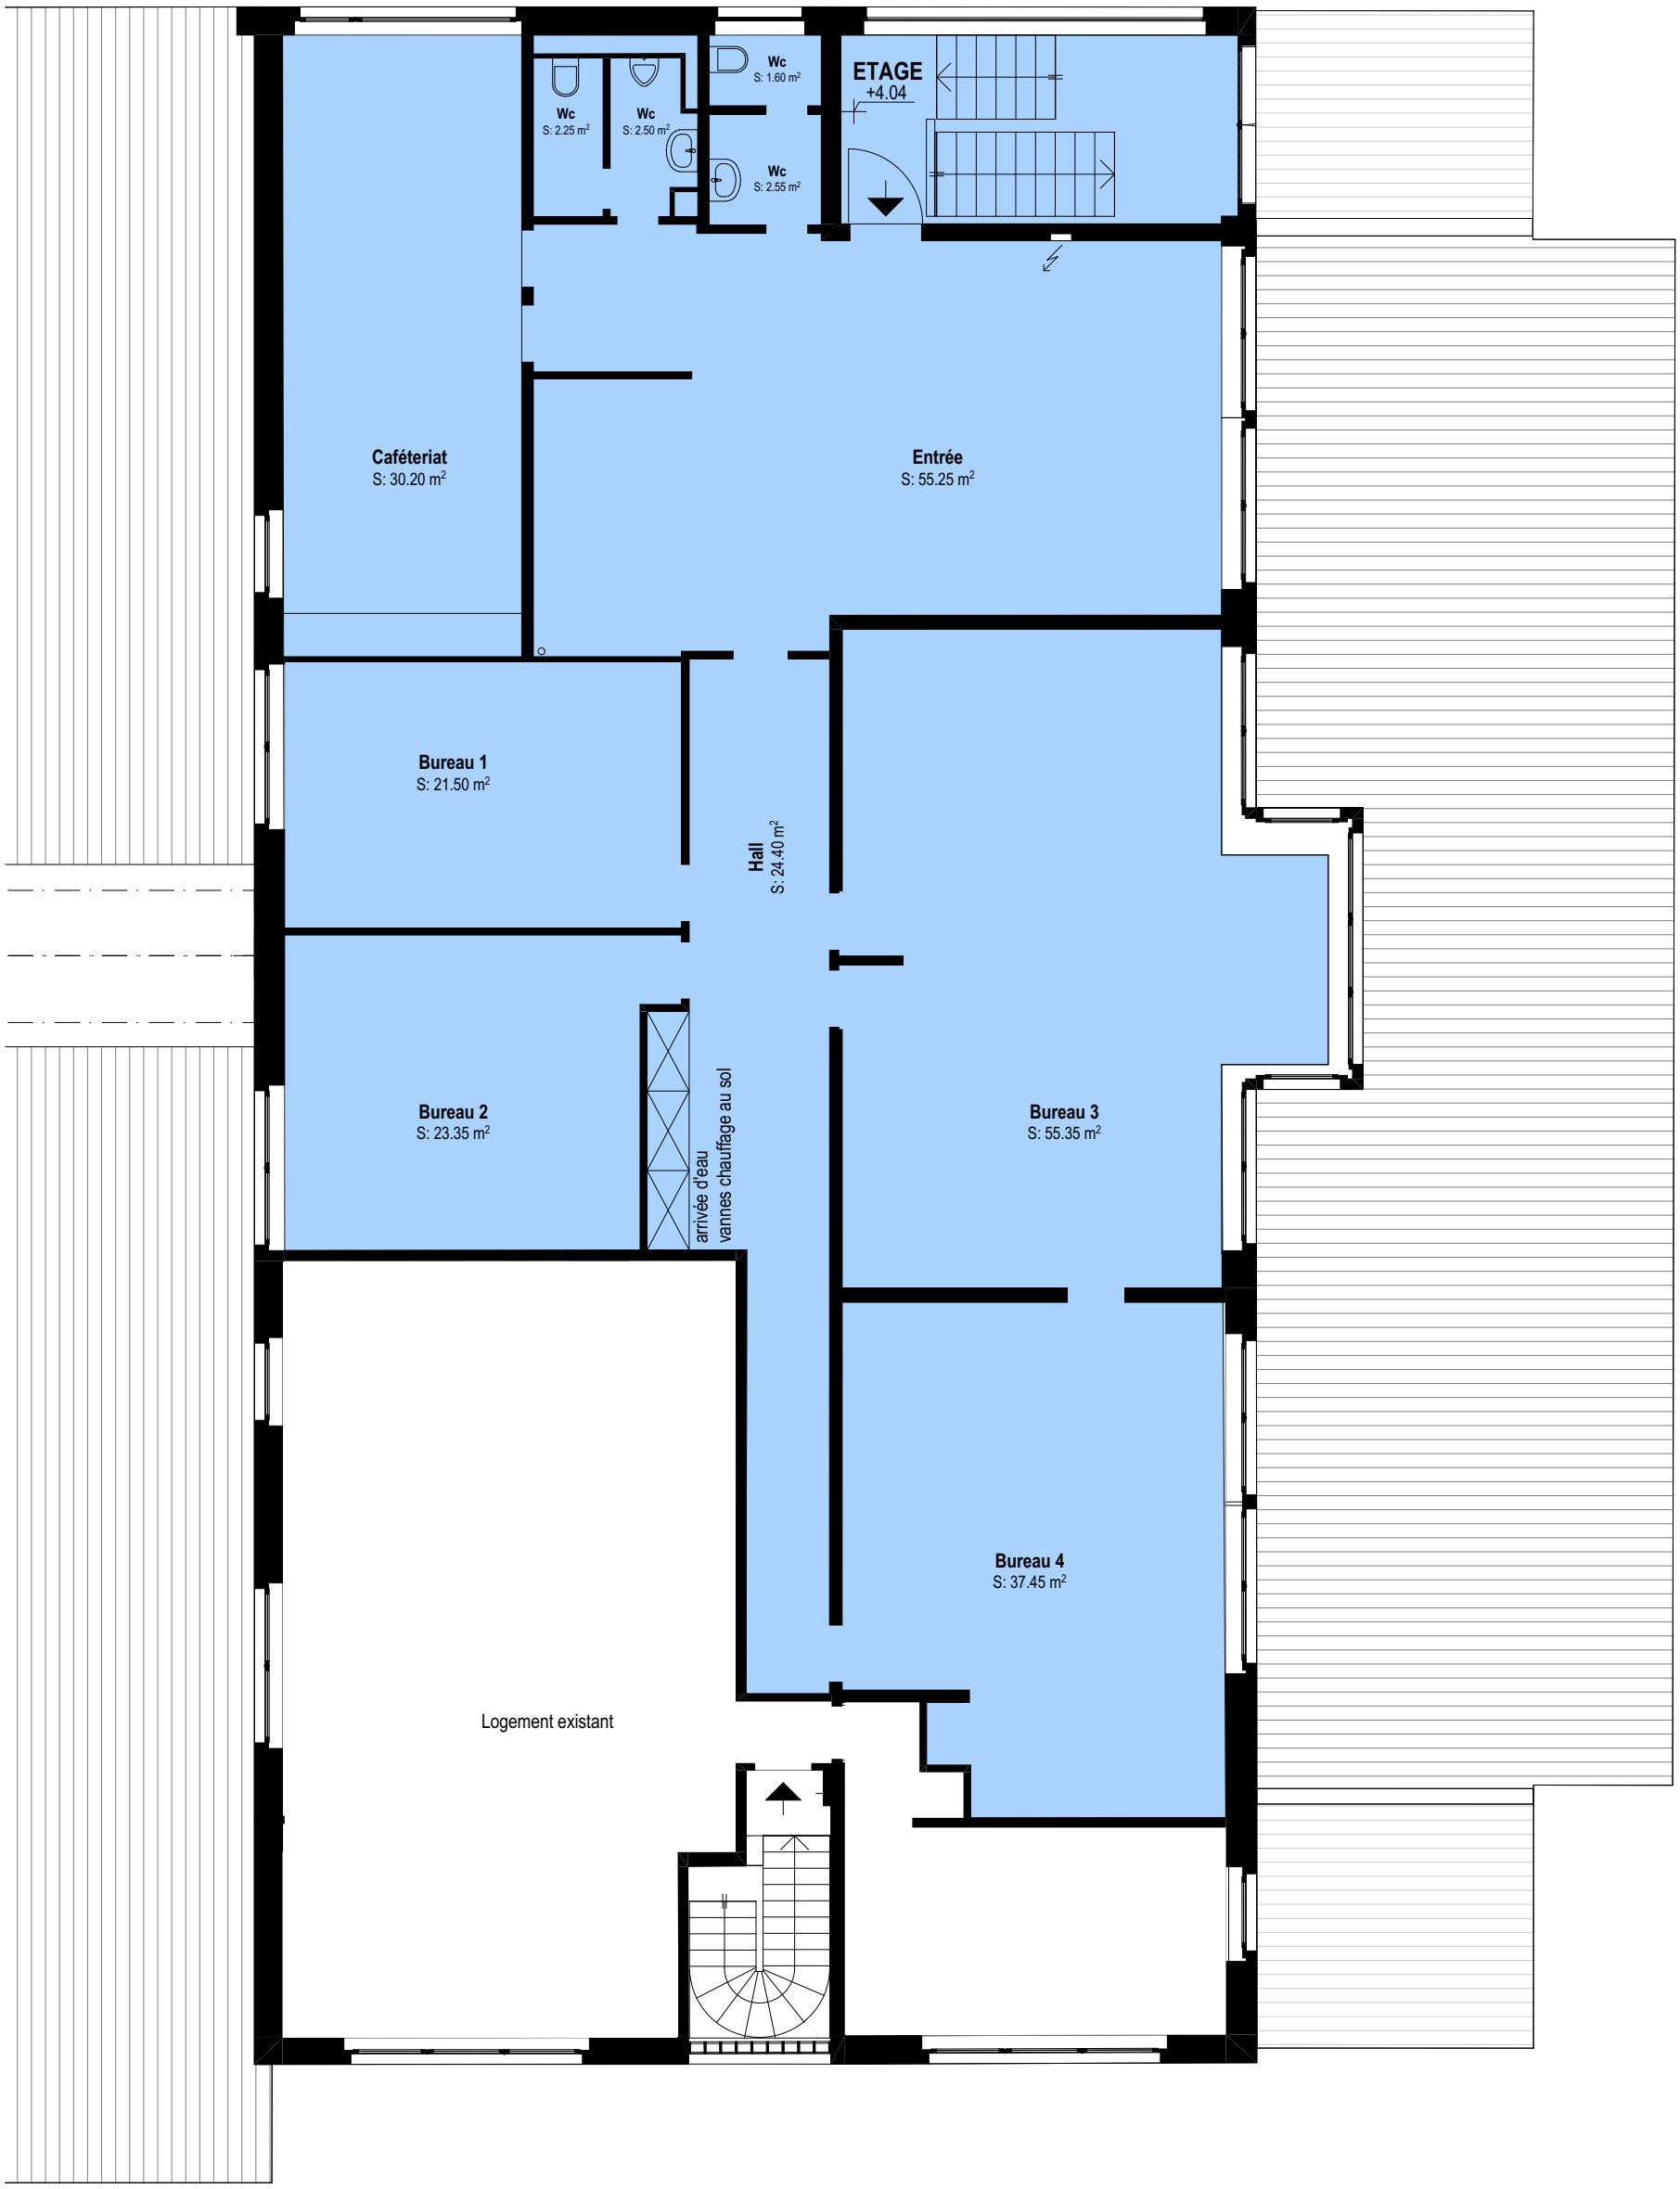

EXISTANT - surfaces locatives
Chemin de Bas de plan 22, 1030 BUSSIGNY Ech. 1/100 format A3