


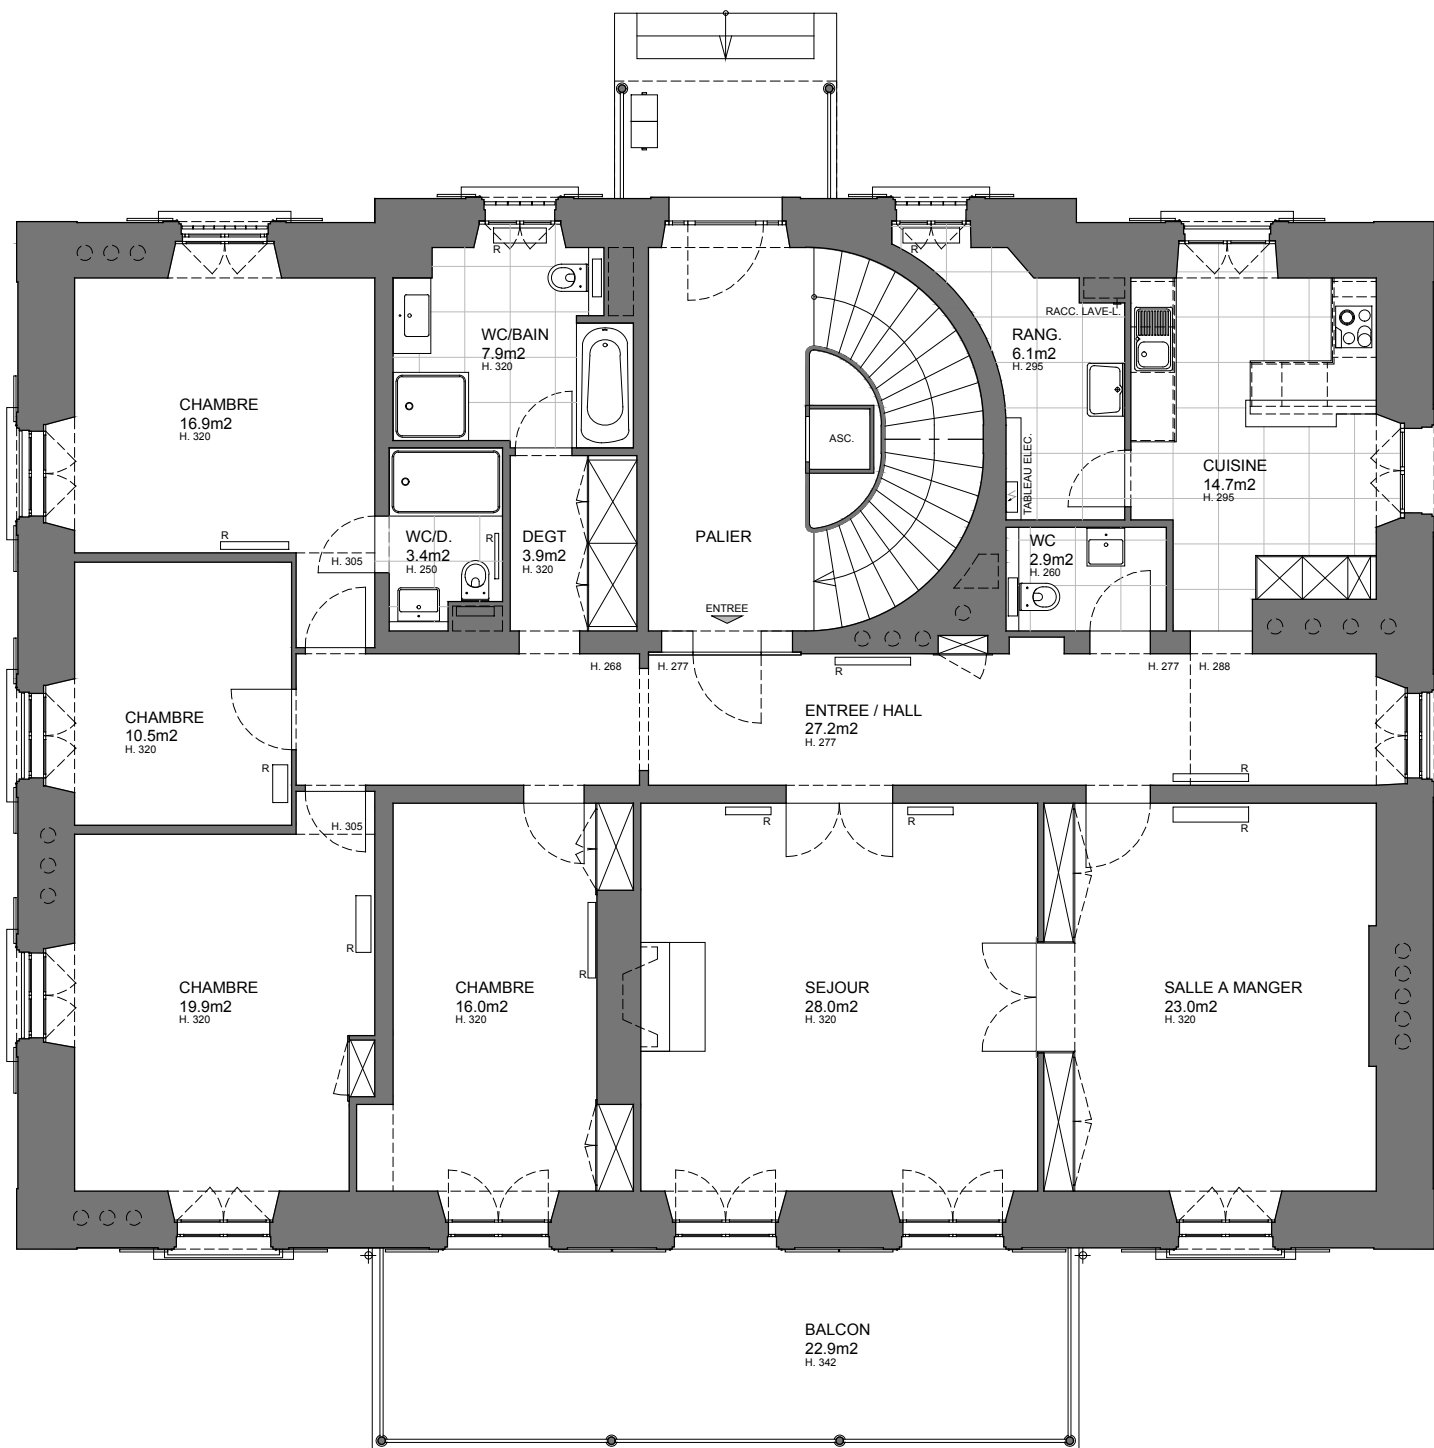

deRham

de Rham SA

Av. Mon-Repos 14 - CH-1005 Lausanne
+41 58 211 13 57 - www.deRham.ch

AFFAIRE:

RENOVATION

Rénovation d'un appartement

Avenue de Montbenon 4 à Lausanne

Propriété de Mme Florence Curchod et M. Frédéric Allier

PLAN:

rez - 6 pces - ex-Veillon

ECH.:

1:100

DATE:

13.09.2023

DESSINATEUR:

hluna