


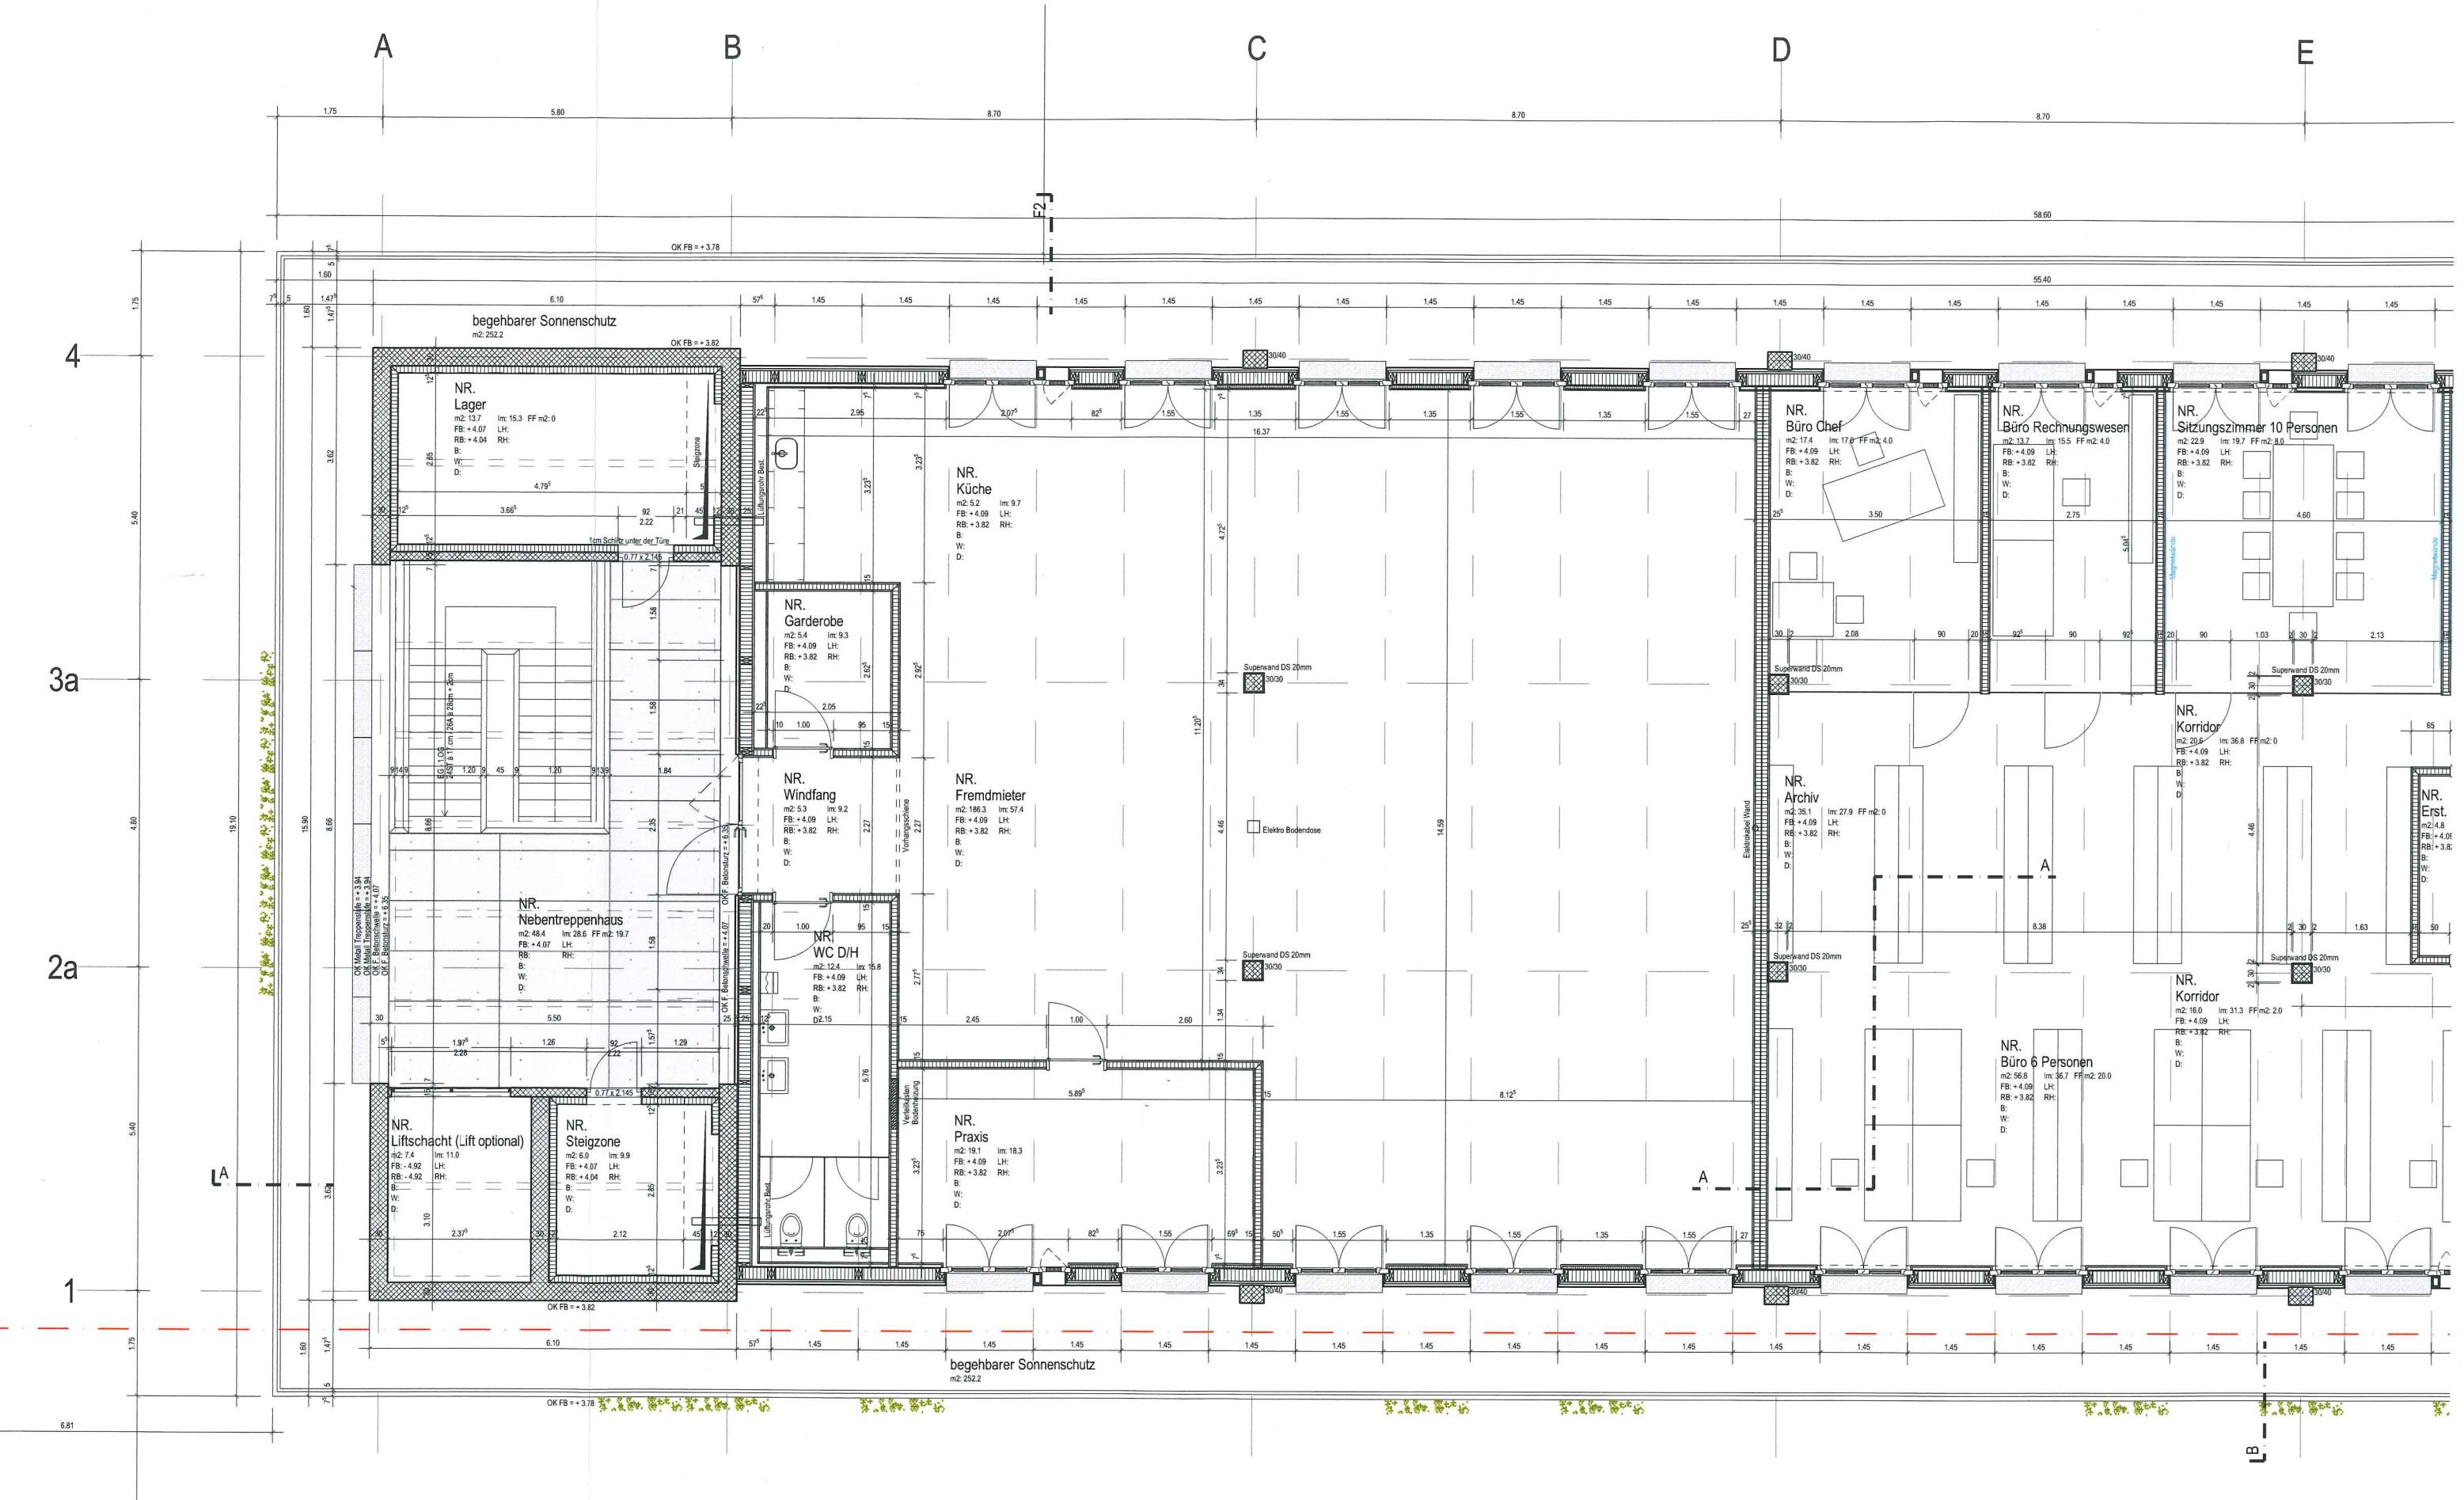

11.513360 Werkhof Woodtli AG
Provisorisch
1.Obergeschoss / Tai Chi-Qi Gong-Feng Shui-Praxis (Var. Garderobe)
Burckhardt + Partner AG | Bern

DATUM 23.02.2015
GRÖSSE A3
MASSTAB 1:100
GEZEICHNET gab

© Burckhardt+Partner AG - Dieses Dokument ist urheberrechtlich geschützt.

P:\Projekte\11513360_Werkhof_Woodtli_AG\10_CAD\1005_Realisierung\10051_Ausführung\02_Architekt\02_Plaene-Dwg\01_Werkplaene\aaa-woodtli-og_Tai Chi-Qi Gong-Feng Shui-Praxis.dwg