

Massstab	1:400	Gewerbehaus UBS 3302 Moosseedorf
Planfläche	A3	
Gezeichnet	yds	
Datum	27. 09. 2024	Grundriss 2. Obergeschoss - Flächen Total 1:400
Plannummer	1847a.400.004	
Bemerkungen	.	

Grundlagen: Plansatz sulzer + partner architektur ag vom 01.06.2005.
Überprüfung Raumstrukturen vor Ort.

Geändert	21. 01. 2025	Aufteilung Flächen in Nutzungseinheiten.
	22. 08. 2025 ma	Nur noch Nutzungseinheit PCC dargestellt.
		Parkplatznummerierung gemäss Apleona Schweiz AG. Zirkulationsflächen gemäss Angaben Post Services AG.
	29. 08. 2025 lc	PCC Anordnung und Fläche geändert gemäss Apleona Schweiz AG, Herr B. Andriollo.
	01. 09. 2025 ma	P total und P PCC ausgewiesen.
	27. 10. 2025 ma	Parkplatzzuordnung gemäss Angaben Thomas Graf AG, Frau S. Siegl. Keine P auf Parkdeck Ost.
	16. 01. 2026 yds	Anpassung Raumeinteilung "Schiff" nach Aufnahmen.
		Räumliche Anpassungen GAB.
	16. 02. 2026 yds	alle Nutzungszonen.
	30. 03. 2026 yds	Beschriftung Nutzungszonen, einzeln.




- Legende
- Nutzungszone 6
- Zirkulations- und Allgemeinflächen
- Dachfläche (extensiv) begrünt
- Anpassungen neu GAB
- Rückbau GAB

NF
155m2

Massstab	1:400	Gewerbehaus UBS 3302 Moosseedorf
Planfläche	A3	
Gezeichnet	yds	
Datum	27. 09. 2024	Grundriss 3. Obergeschoss - Flächen Total 1:400
Plannummer	1847a.400.005	
Bemerkungen	.	

Grundlagen: Plansatz sulzer + partner architektur ag vom 01.06.2005.
Überprüfung Raumstrukturen vor Ort.

Geändert	21. 01. 2025	Aufteilung Flächen in Nutzungseinheiten.
	22. 08. 2025 ma	Nur noch Nutzungseinheit PCC dargestellt.
	29. 08. 2025 lc	Parkplatznummerierung gemäss Apleona Schweiz AG. Zirkulationsflächen gemäss Angaben Post Services AG.
	01. 09. 2025 ma	PCC Anordnung und Fläche geändert gemäss Apleona Schweiz AG, Herr B. Andriollo.
	27. 10. 2025 ma	P total und P PCC ausgewiesen.
		Parkplatzzuordnung gemäss Angaben Thomas Graf AG, Frau S. Siegl.
	30. 10. 2025 ma	Ganze Parkfläche West PCC. Neu 2 Kategorien P.
		Zwei P-Kategorien wieder aufgehoben.
	16. 01. 2026 yds	Anpassung Raumeinteilung "Schiff" nach Aufnahmen.
		Räumliche Anpassungen GAB.
	16. 02. 2026 yds	alle Nutzungszonen
	30. 03. 2026 yds	Beschriftung Nutzungszonen, einzeln

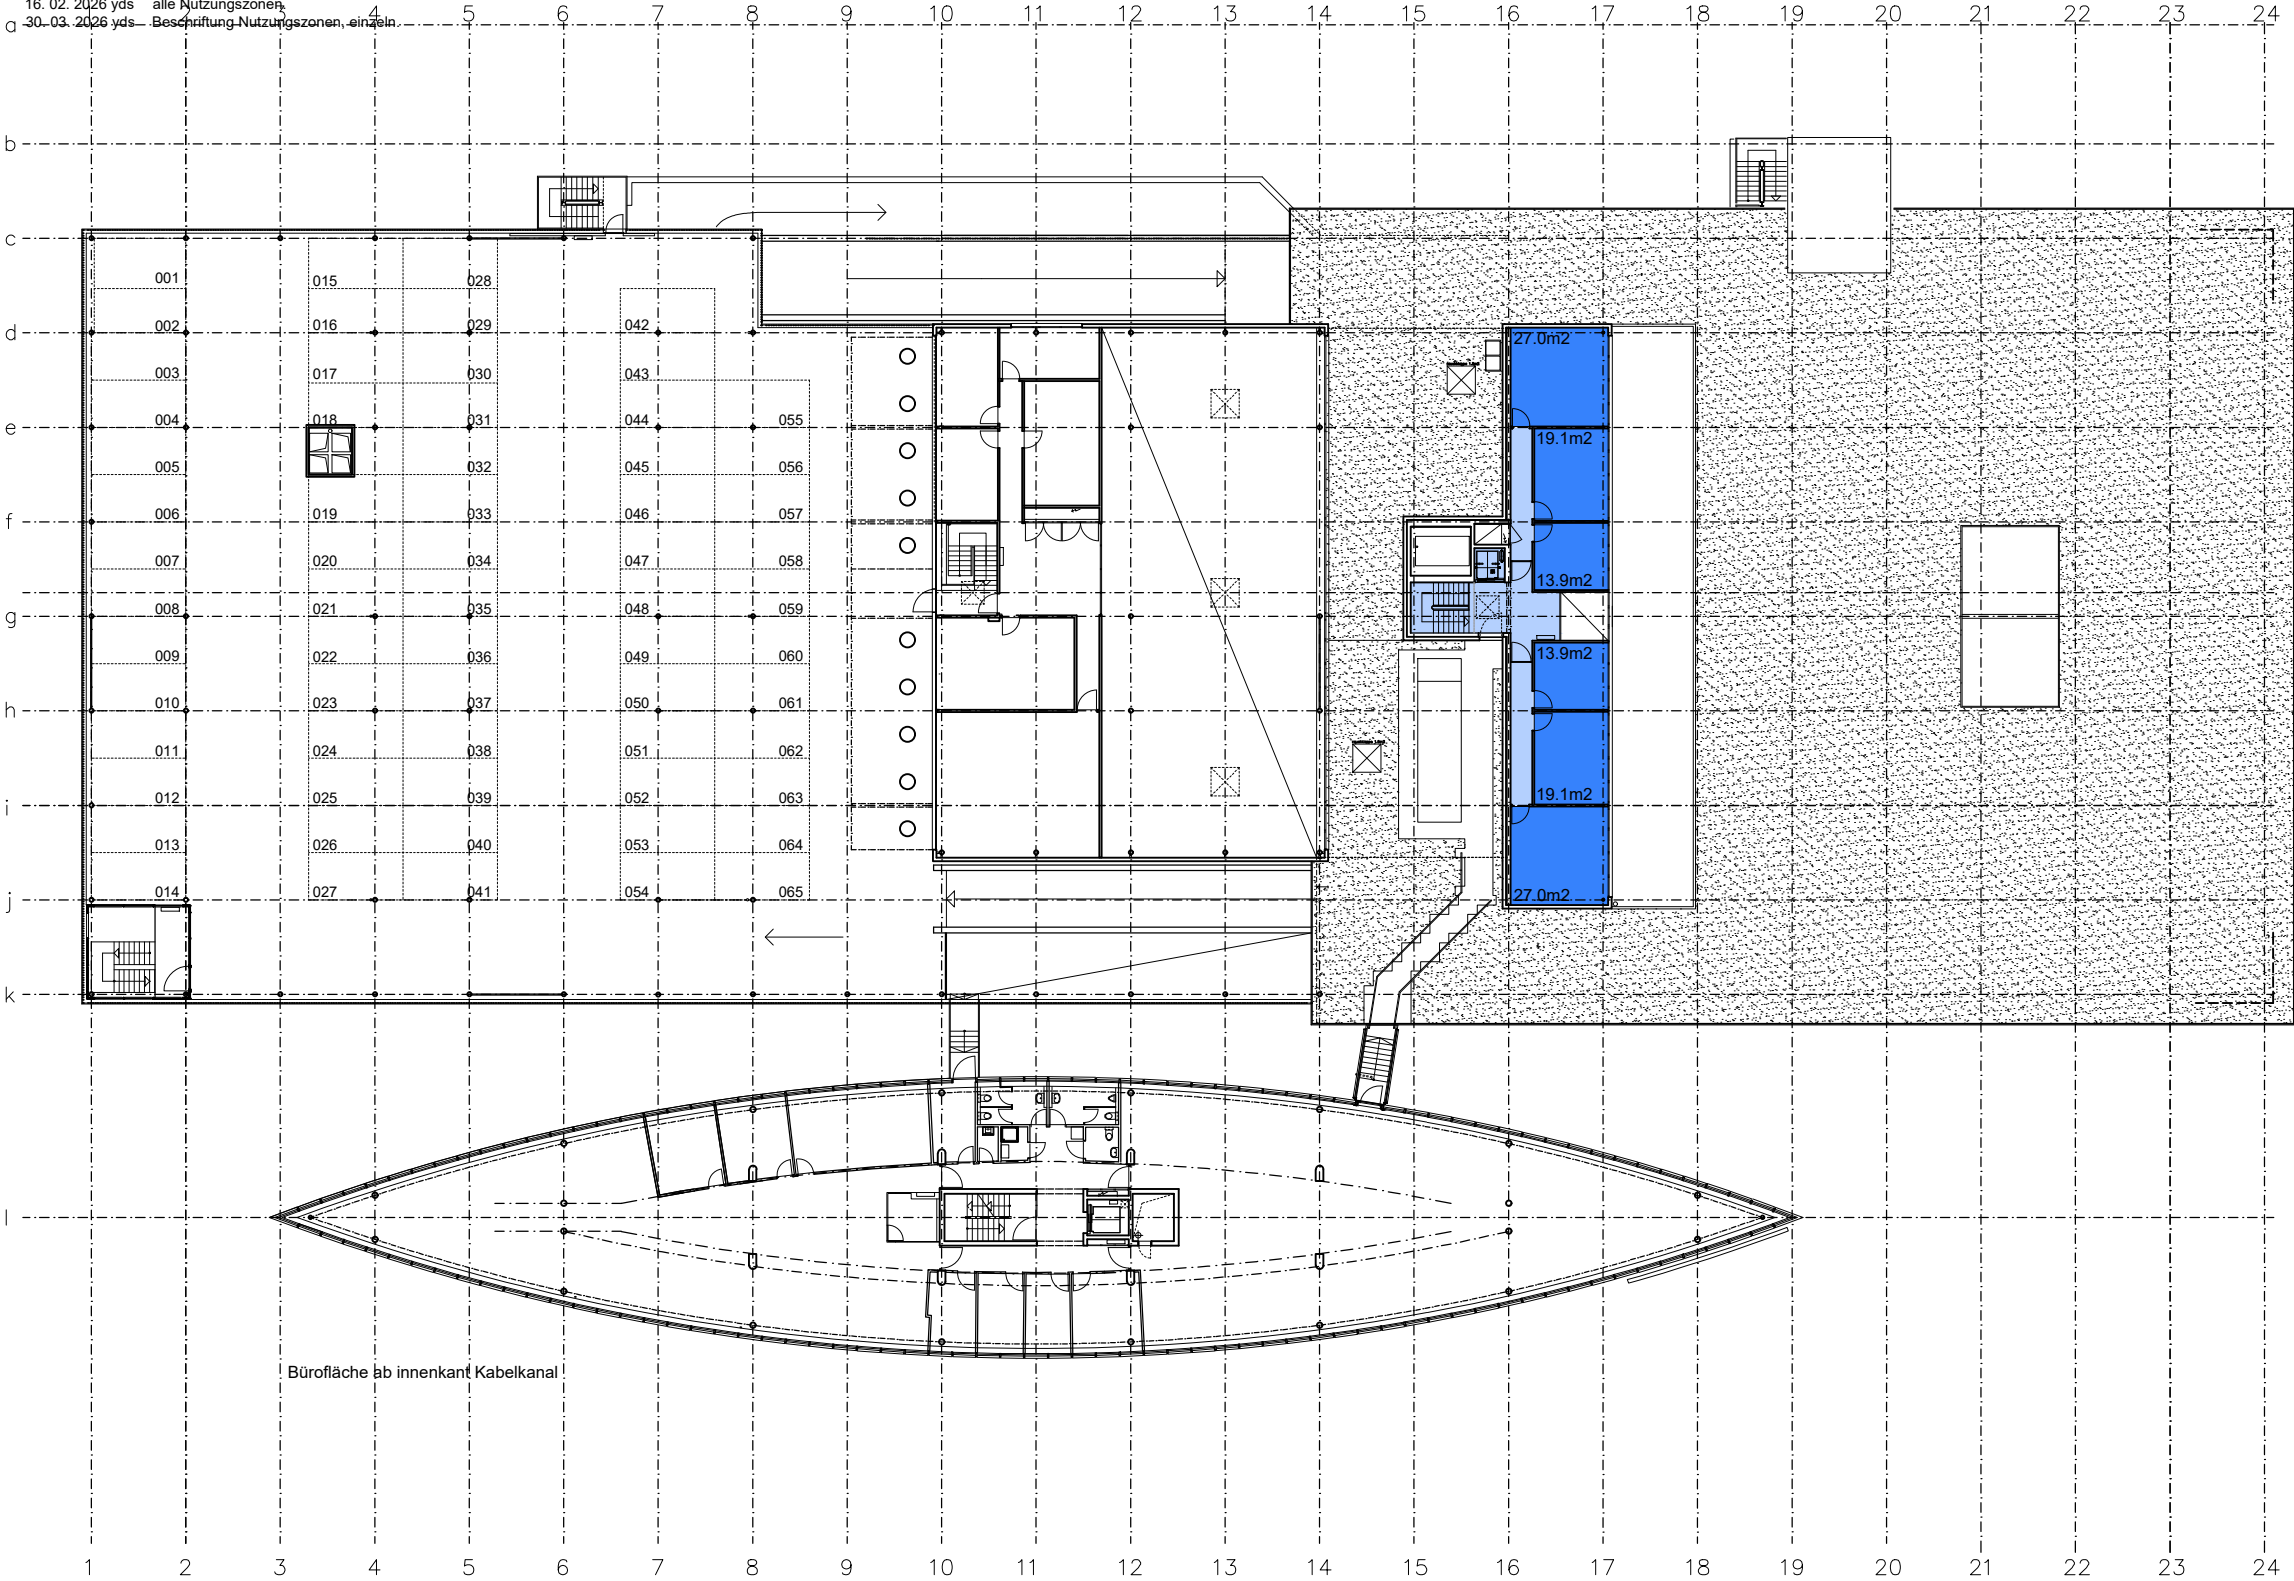

- Legende
- Nutzungszone 6
- Zirkulations- und Allgemeinflächen
- Dachfläche (extensiv) begrünt
- Anpassungen neu GAB
- Rückbau GAB

NF
120m2