



Grundlagen: Plansatz sulzer + partner architektur ag vom 01.06.2005.  
 Überprüfung Raumstrukturen vor Ort.

Massstab	1:400	<b>Gewerbehaus UBS 3302 Moosseedorf</b>
Planfläche	A3	
Gezeichnet	yds	
Datum	27. 09. 2024	<b>Grundriss Erdgeschoss - Flächen Total 1:400</b>
Plannummer	1847a.400.002	
Bemerkungen		

Geändert	21. 01. 2025	Aufteilung Flächen in Nutzungseinheiten.
	22. 08. 2025 ma	Nur noch Nutzungseinheit PCC dargestellt. Zirkulationsflächen gemäss Angaben Post Services AG.
	16. 01. 2026 yds	Anpassung Achse j-15/16 nach Aufnahmen. Räumliche Anpassungen GAB.
	22. 01. 2026 yds	Autolifte entfernt auf Achsen j/16-18.
	16. 02. 2026 yds	alle Nutzungszonen.
	30. 03. 2026 yds	Beschriftung Nutzungszonen, einzeln.




- Legende**
- Nutzungszone 8
  - Zirkulations- und Aussenflächen
  - Zirkulations- und Allgemeinflächen zur Mitbenutzung
  - Anpassungen neu GAB
  - Rückbau GAB

NF  
282m<sup>2</sup>



Massstab	1:400	<b>Gewerbehaus UBS 3302 Moosseedorf</b>
Planfläche	A3	
Gezeichnet	yds	<b>Grundriss 1. Obergeschoss - Flächen Total 1:400</b>
Datum	27. 09. 2024	
Plannummer	1847a.400.003	
Bemerkungen	.	

Geändert	21. 01. 2025	Aufteilung Flächen in Nutzungseinheiten.
	22. 08. 2025 ma	Nur noch Nutzungseinheit PCC dargestellt. Zirkulationsflächen gemäss Angaben Post Services AG.
	16. 01. 2026 yds	Räumliche Anpassungen GAB.
	16. 02. 2026 yds	alle Nutzungszonen.
	30. 03. 2026 yds	Beschriftung Nutzungszonen, einzeln.

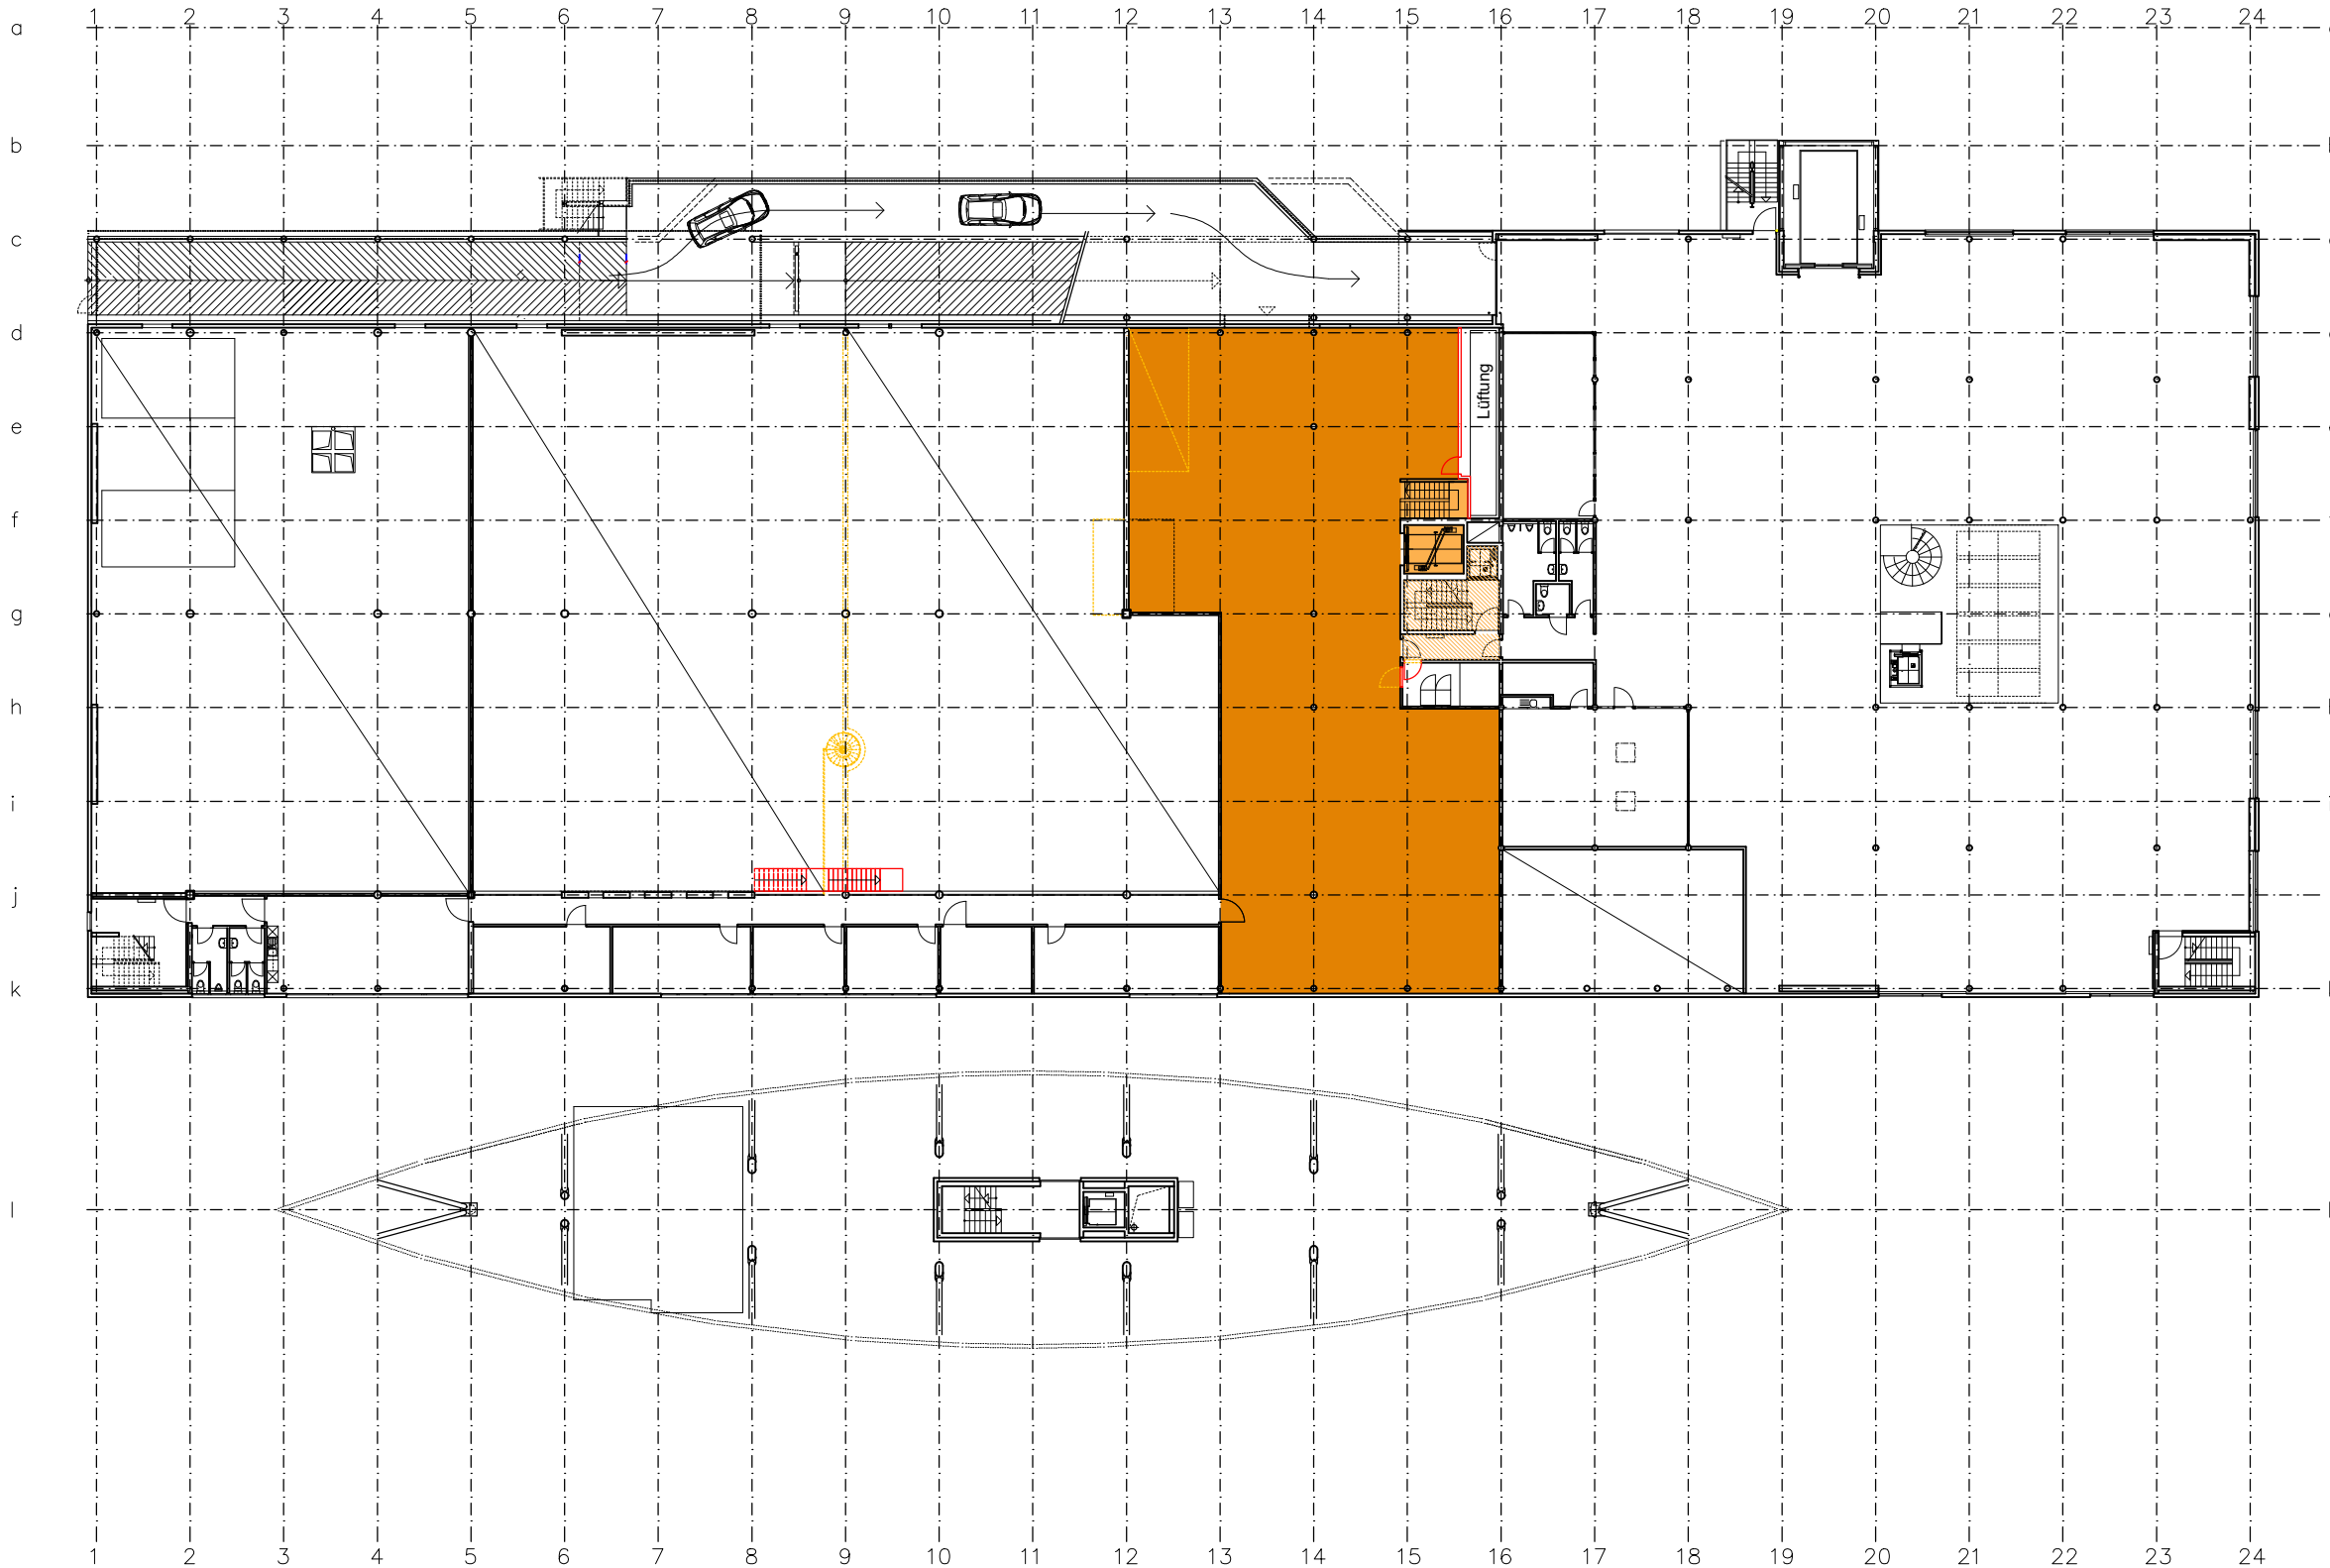

- Legende**
- Nutzungszone 8
  - Zirkulations- und Aussenflächen
  - Zirkulations- und Allgemeinflächen zur Mitbenutzung
  - Anpassungen neu GAB
  - Rückbau GAB

NF  
519m<sup>2</sup>