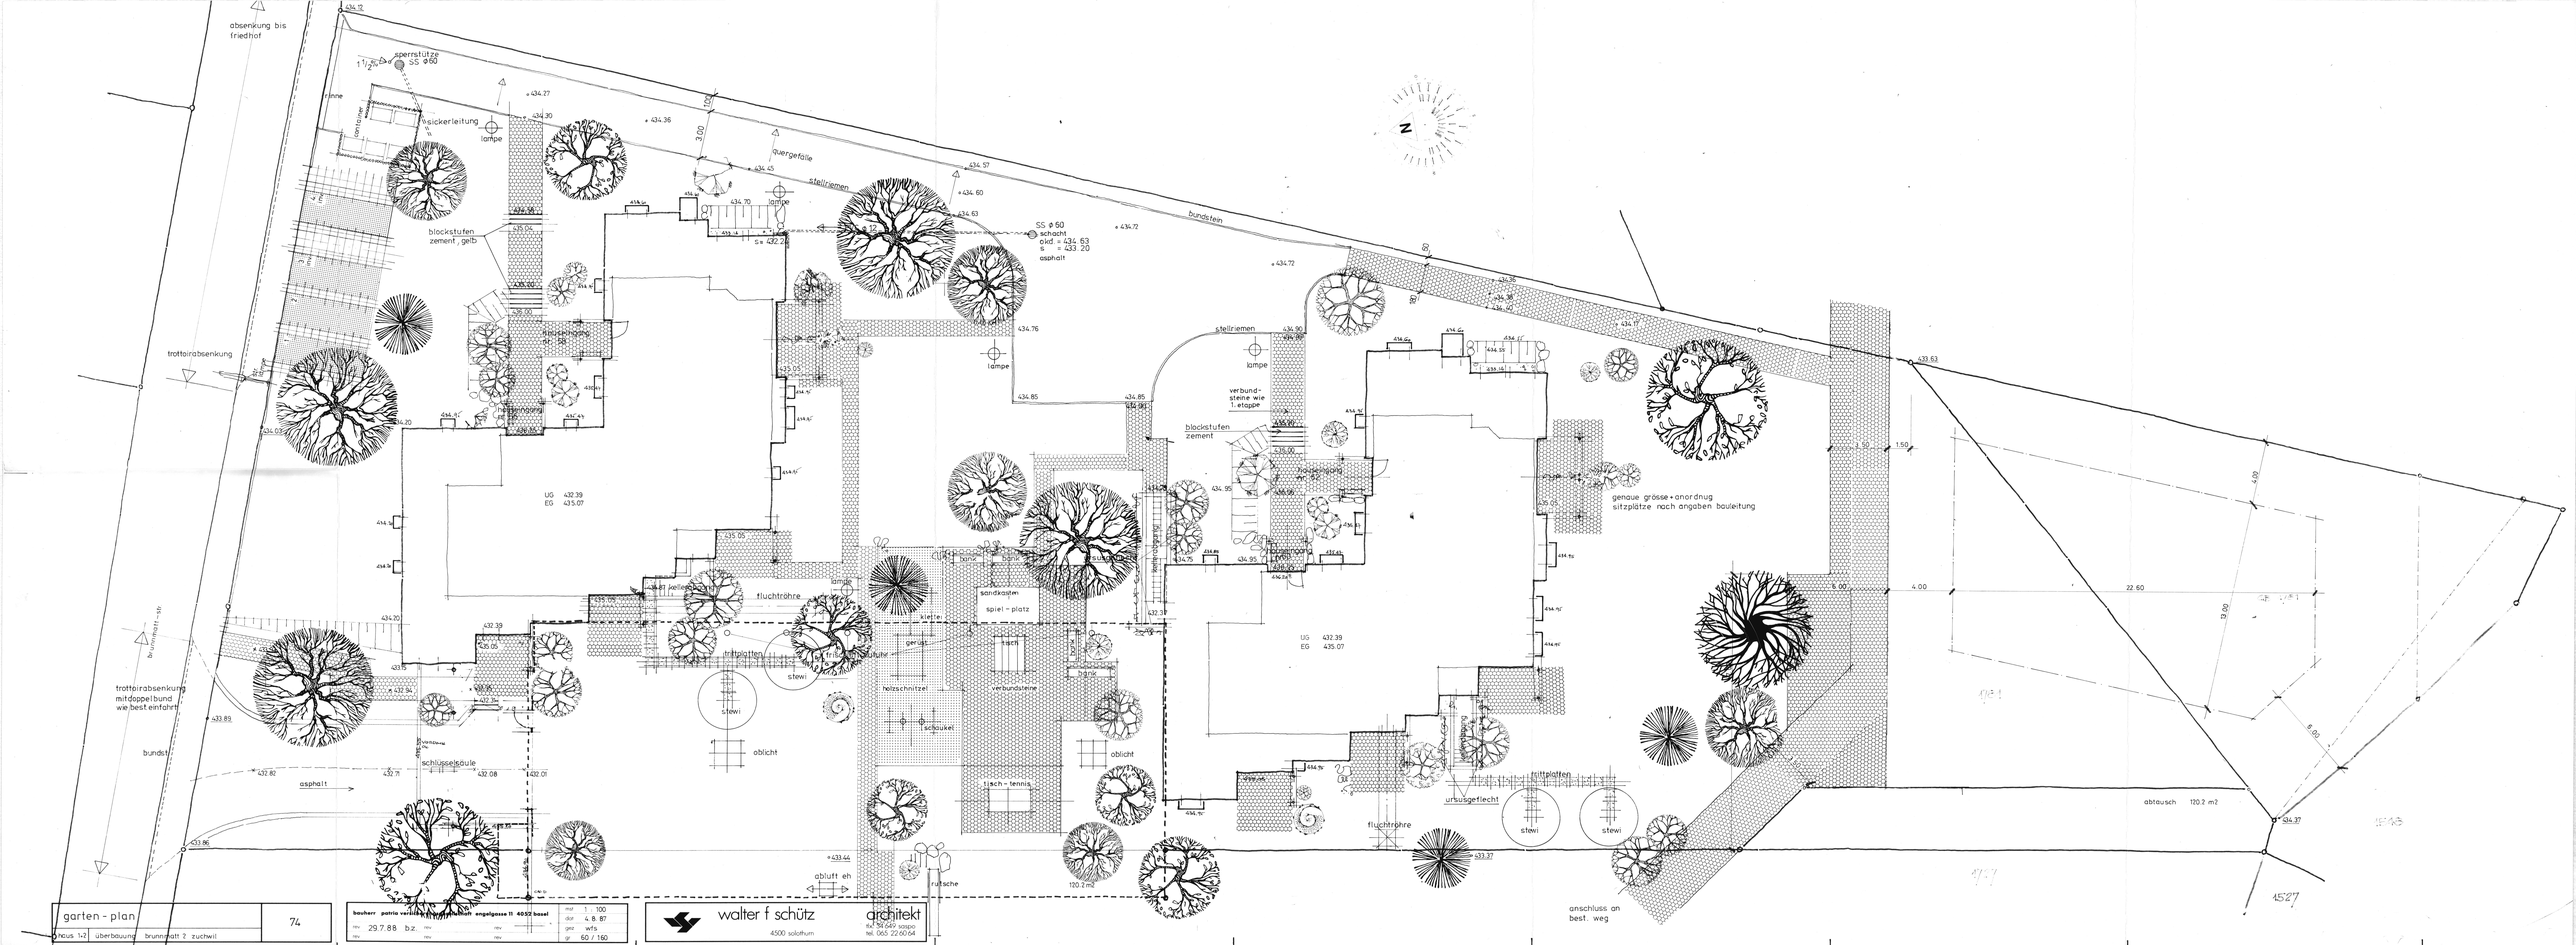


garten - plan	74
haus 1+2 überbauung brunnmatt 2 zuchwil	

bauherr patria versicherungsgesellschaft engelgasse 11 4052 basel

rev.	29.7.88 b.z.	mst	1: 100
rev.		dat	4.8.87
rev.		ges	wfs
rev.		gr	60 / 160

walter f schütz architekt
4500 solothurn
tel. 065 22 60 04