


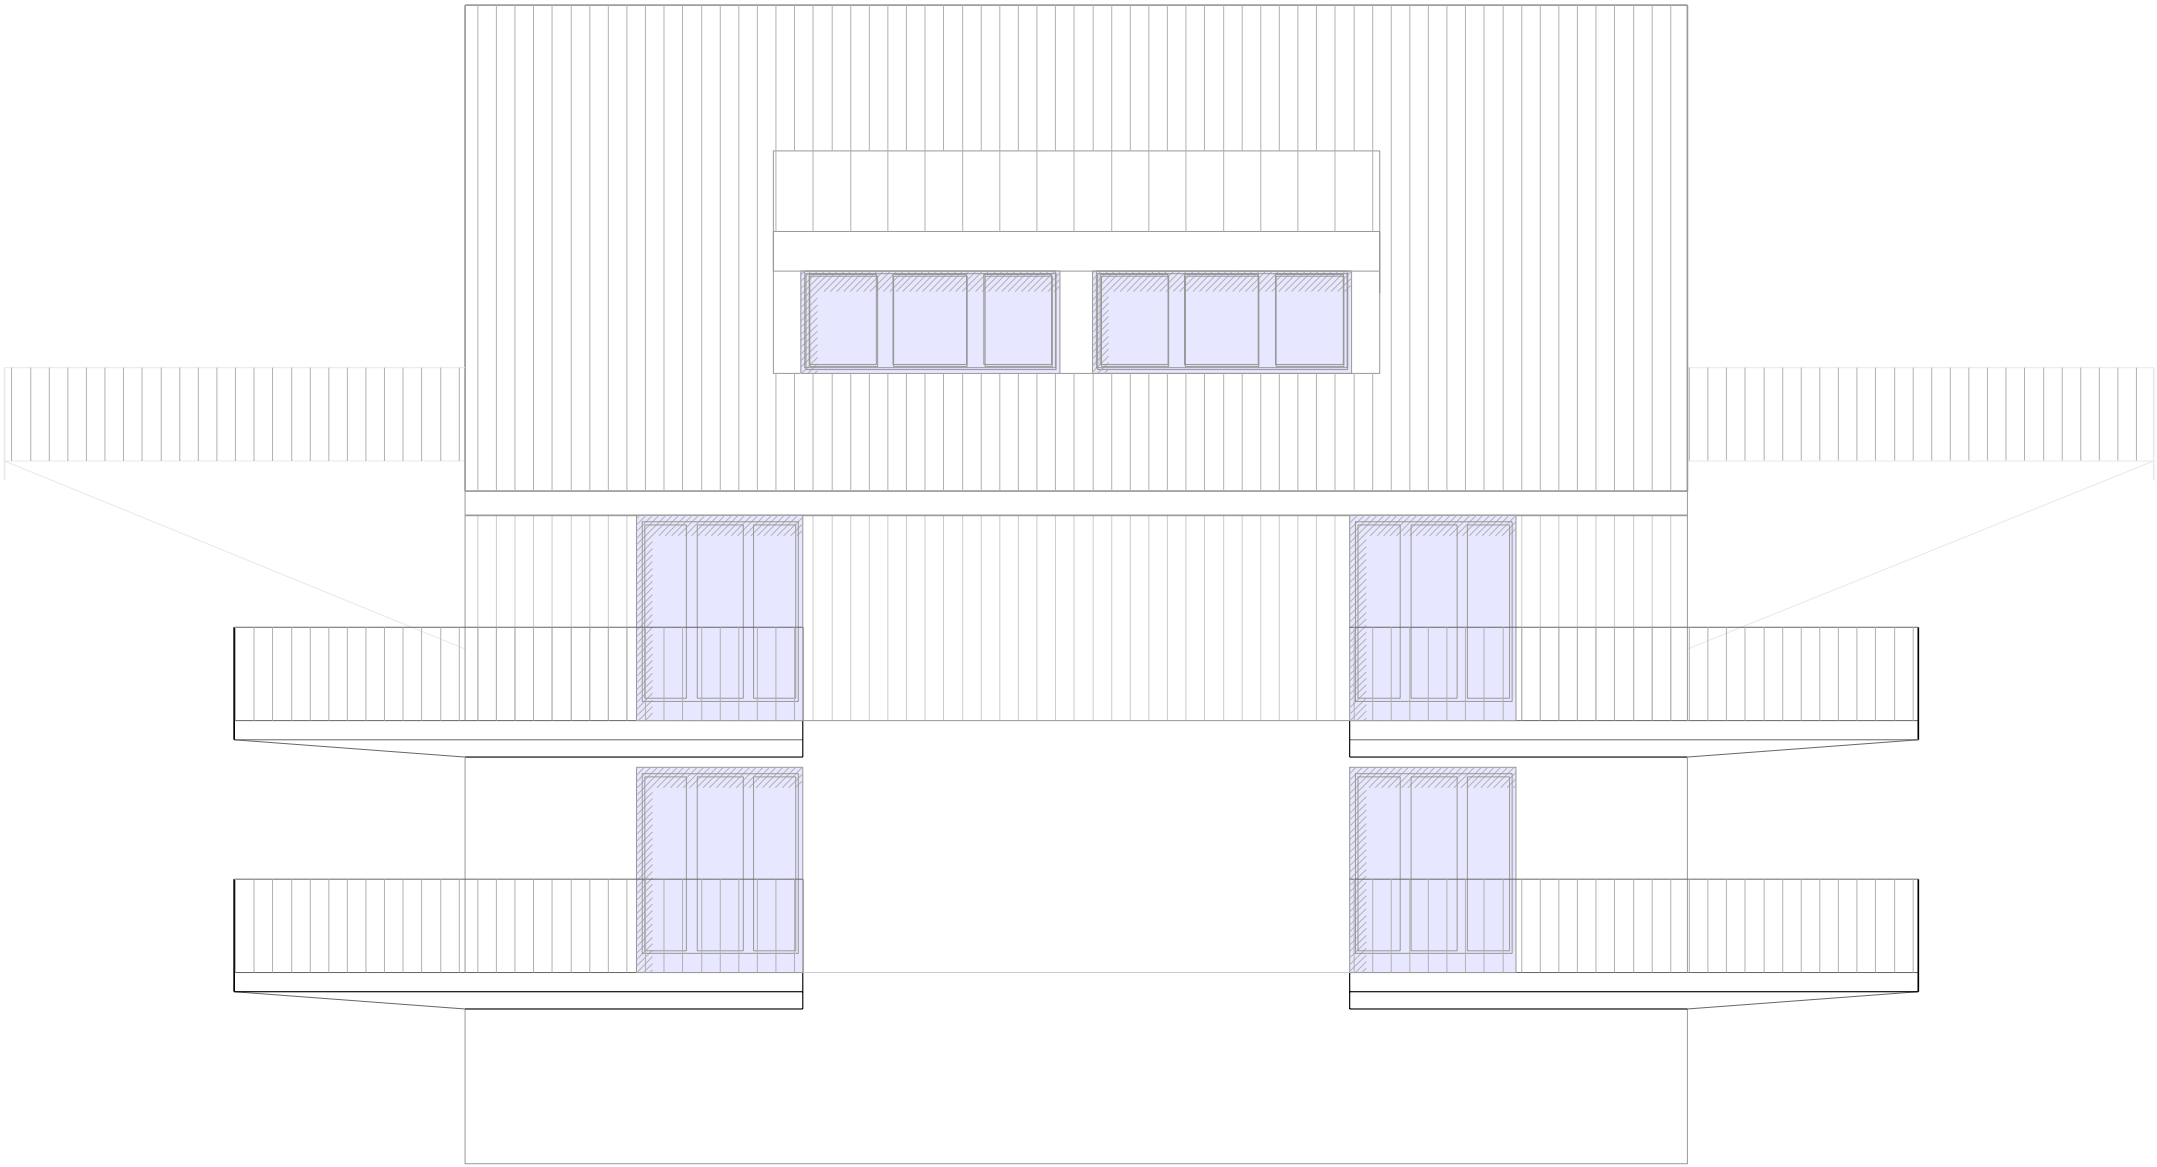


Südfassade

Herrenschwanden Höhenweg 19, DoppelEFH, 26.07.2018, ja A3



3.50
3.50
6.30

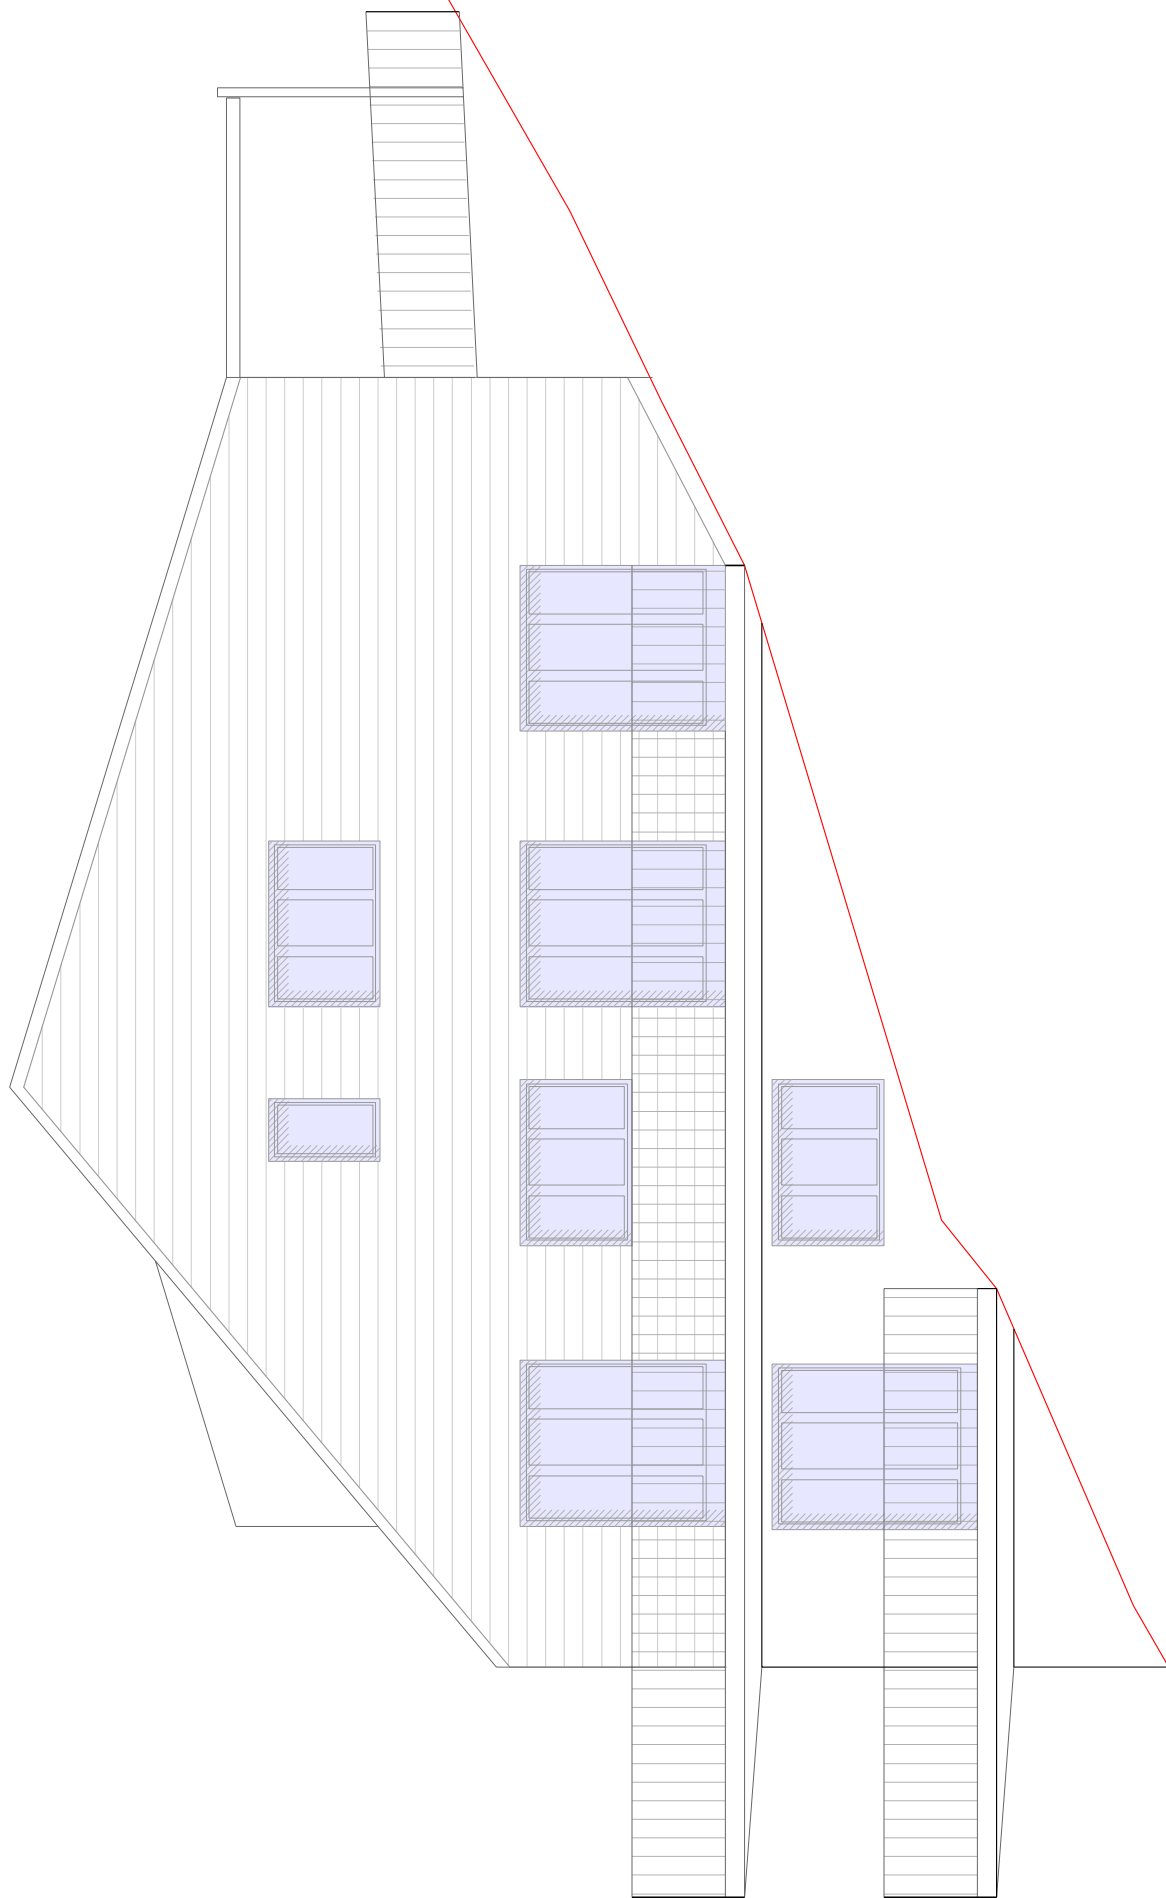


Ostfassade

Herrenschwanden Höhenweg 19, DoppelEFH, 26.07.2018, ja A3


0 1 2


3.50
3.50
6.30

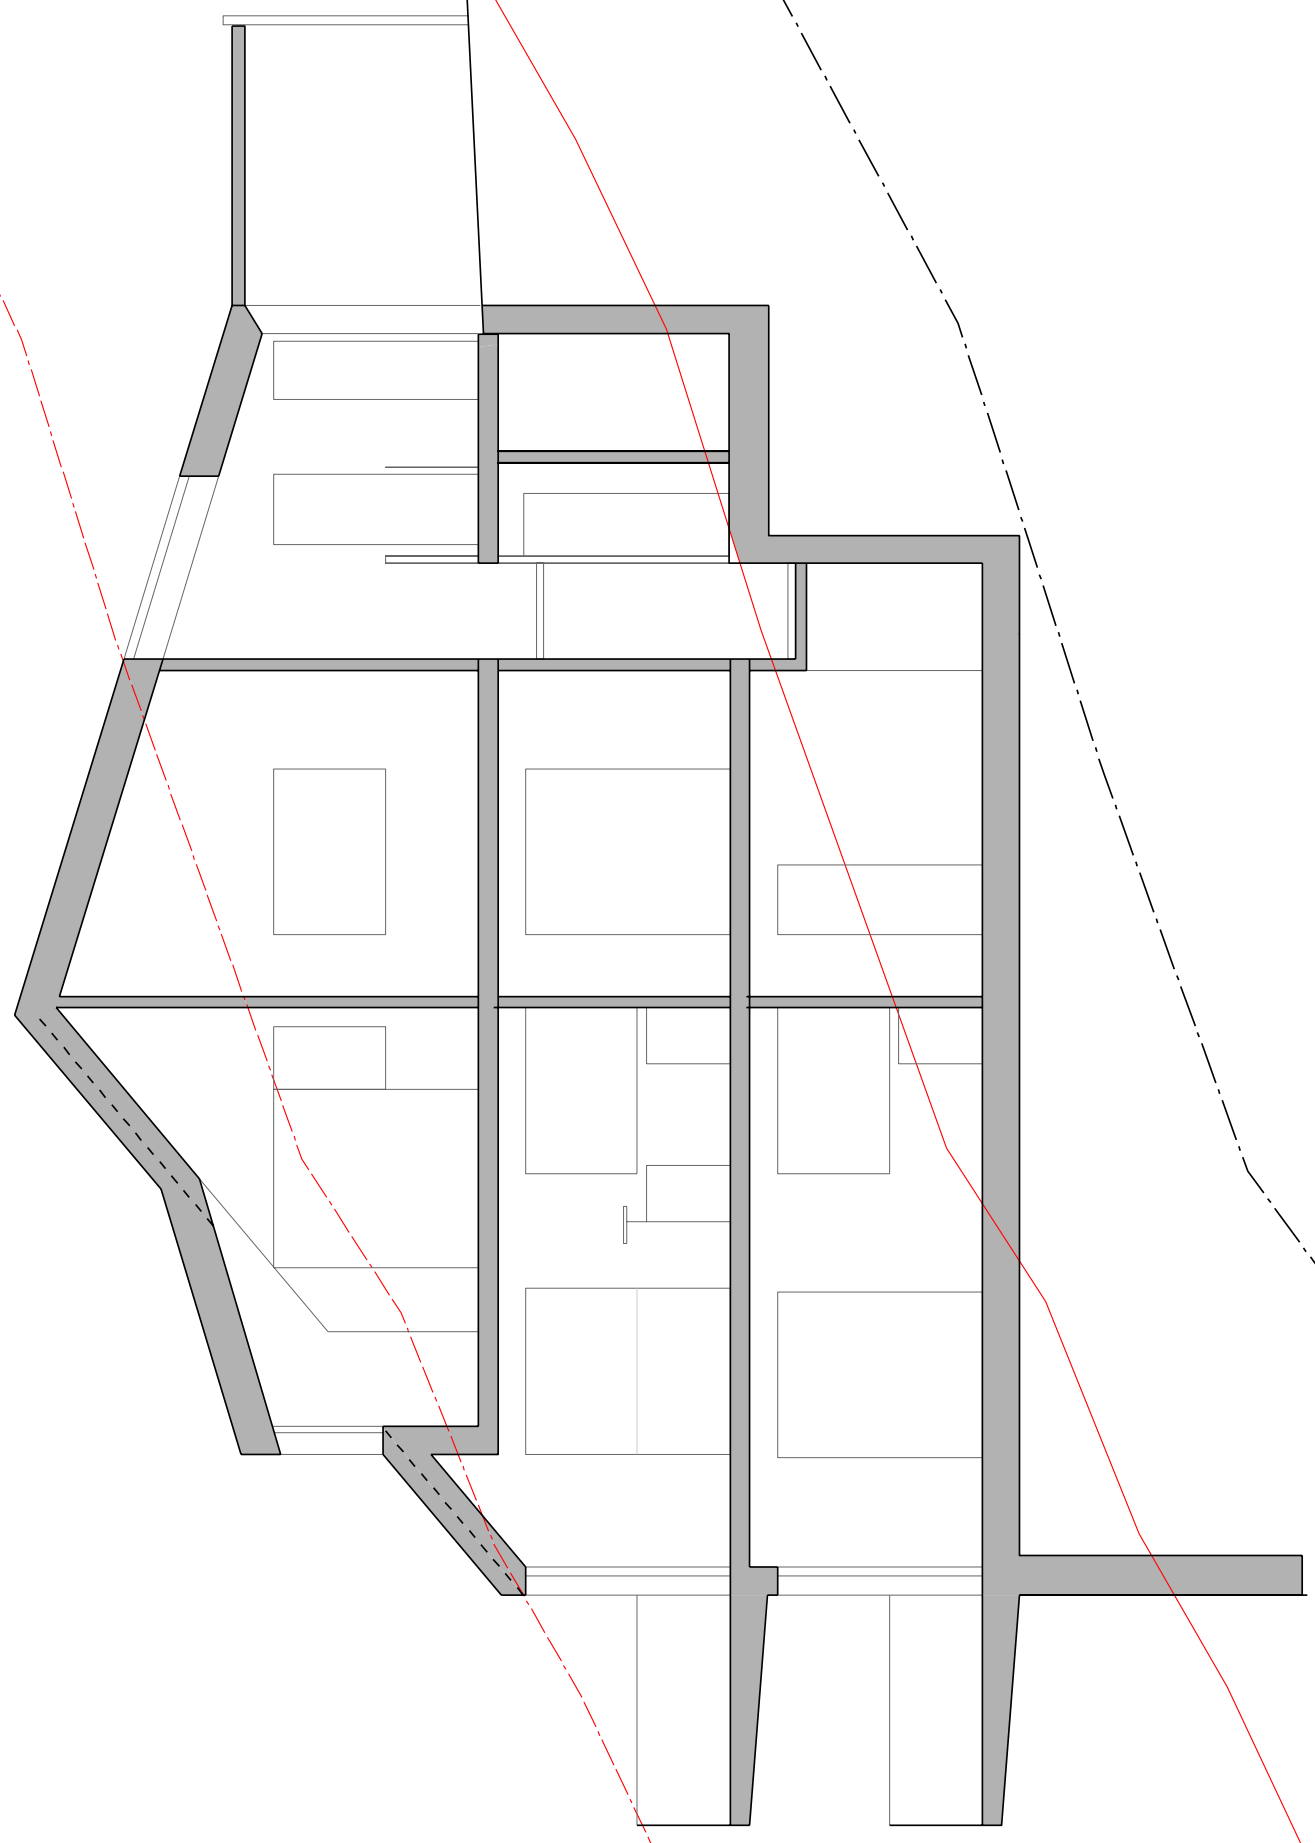

Schnitt


Herrenschwanden Höhenweg 19, DoppelEFH, 26.07.2018, ja A3

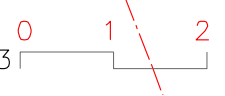


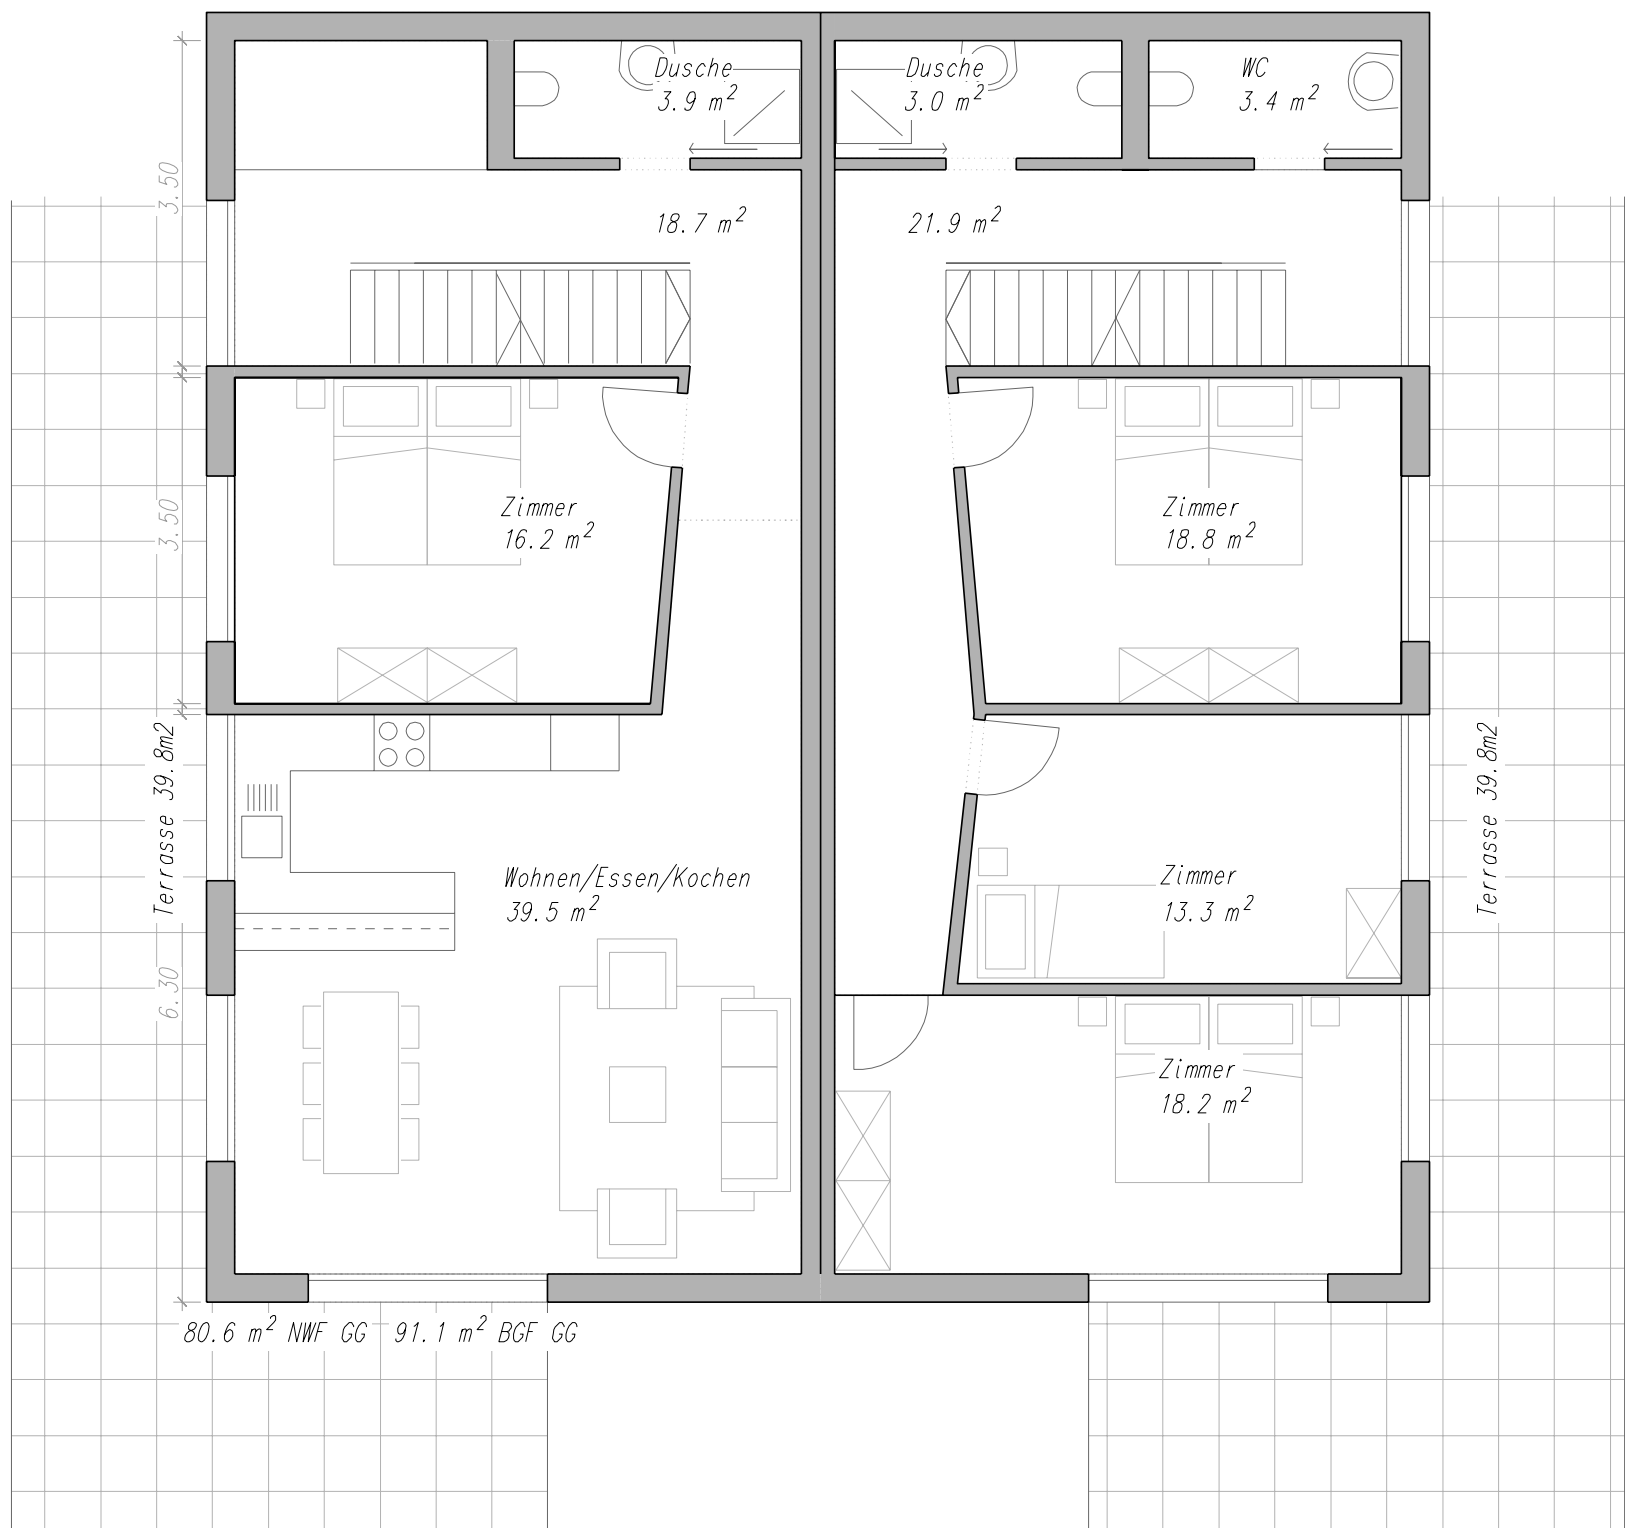

Gartengeschoss

Herrenschwanden Höhenweg 19, DoppelEFH, 26.07.2018, ja A3

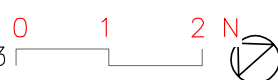

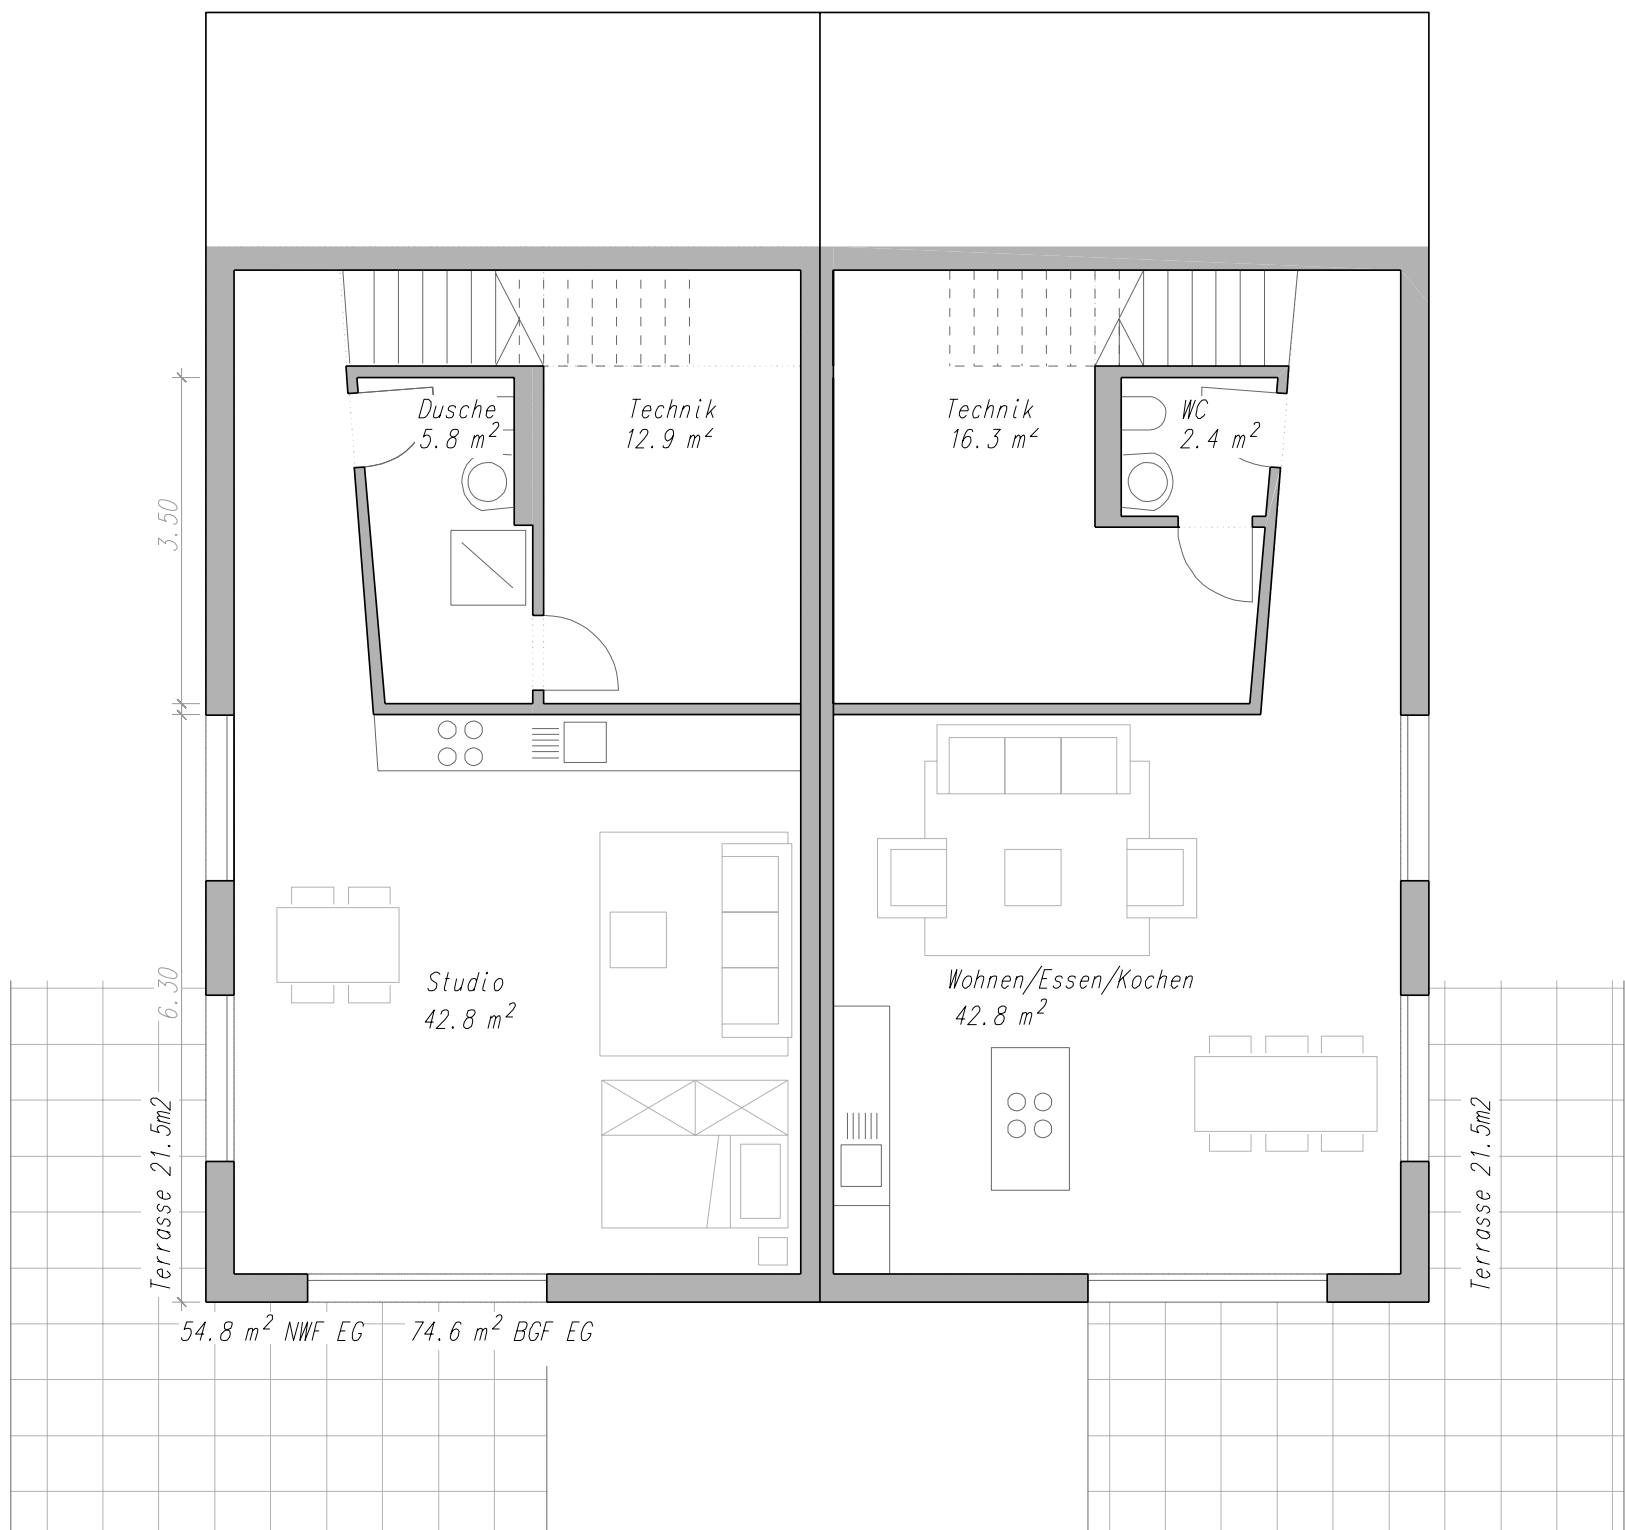

Erdgeschoss

Herrenschwanden Höhenweg 19, DoppelEFH, 26.07.2018, ja A3

