



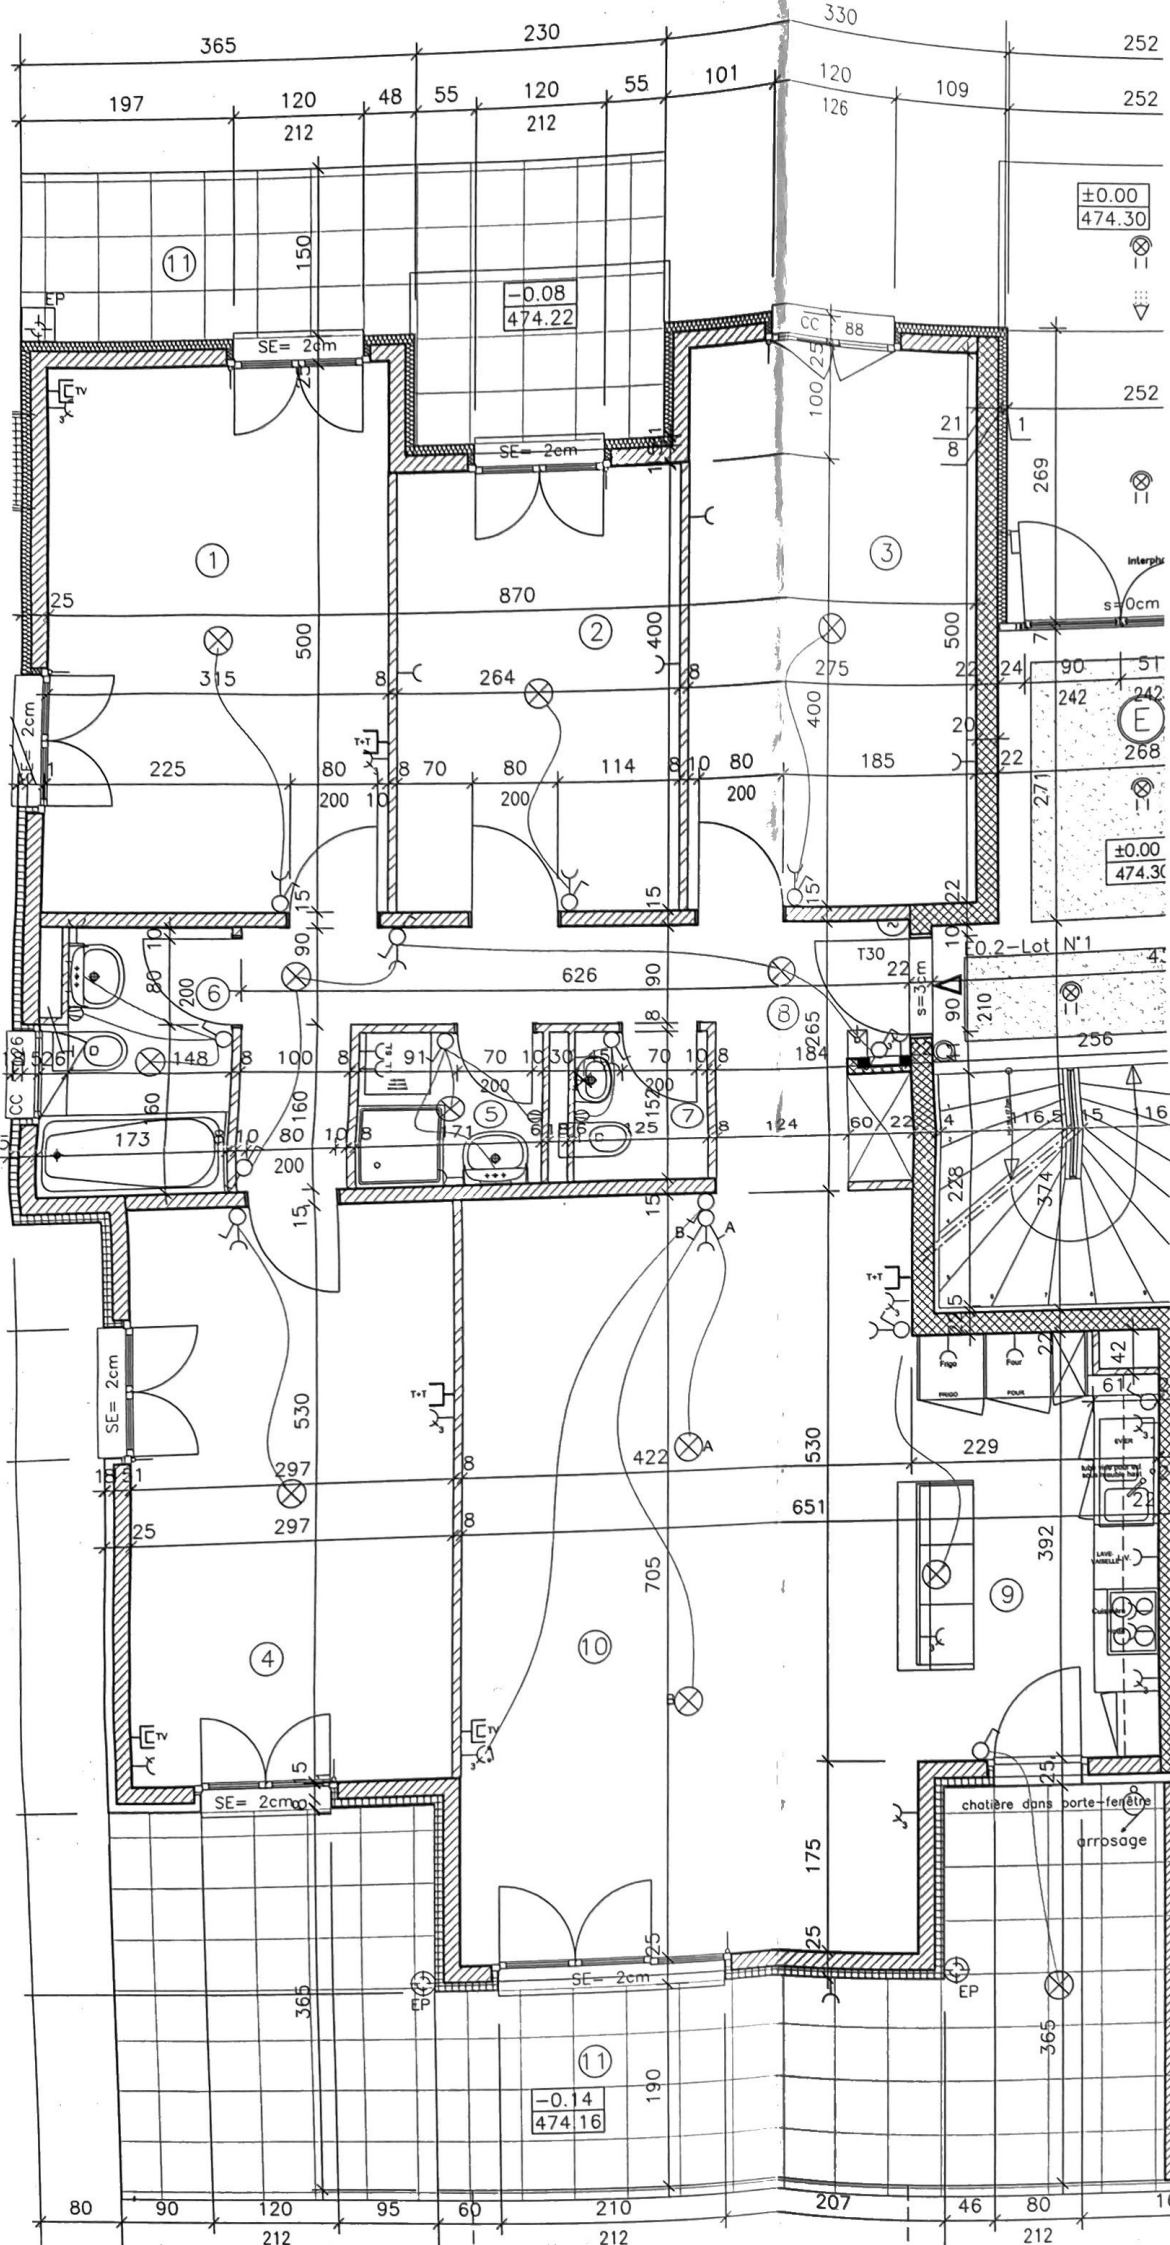

B 01

CONSTRUCTION DE 5
IMMEUBLES A CRASSIER
"Résidence de la Bobinette"

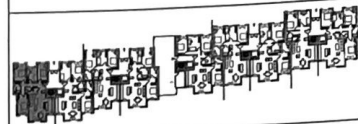

Lot N°01

Monsieur et Madame
Bernet

Signature :

REZ

ECHELLE : 1 : 50

DATE : 27.10.2003 AC

MODIF. : 08.09.2004 AC

17.11.2004 AC

Varapo SA
entreprise général

Ae architecture
& engineering SA

1 13.7m ² Chambre sol: parquet murs: enduit rustique plafond: plâtre peint	7 1.9m ² Toilettes sol: carrelage murs: faïence plafond: plâtre peint
2 10.6m ² Chambre sol: parquet murs: enduit rustique plafond: plâtre peint	8 10.9m ² Hall d'entrée sol: carrelage murs: enduit rustique plafond: plâtre peint
3 13.7m ² Chambre sol: parquet murs: enduit rustique plafond: plâtre peint	9 8.8m ² Cuisine sol: carrelage murs: faïence plafond: plâtre peint
4 15.7m ² Chambre sol: parquet murs: enduit rustique plafond: plâtre peint	10 29.9m ² Séjour sol: carrelage murs: enduit rustique plafond: plâtre peint
5 2.6m ² Douche sol: carrelage murs: faïence plafond: plâtre peint	11 40m ² Terrasses sol: dallage béton lavé murs: enduit rustique extérieur sous-bolcon: béton peint
6 4.1m ² Salle de bain sol: carrelage murs: faïence plafond: plâtre peint	