REZ-DE-CHAUSSEE

3 JANVIER 1962 — ECHELLE 1·50

à construire

à démolir

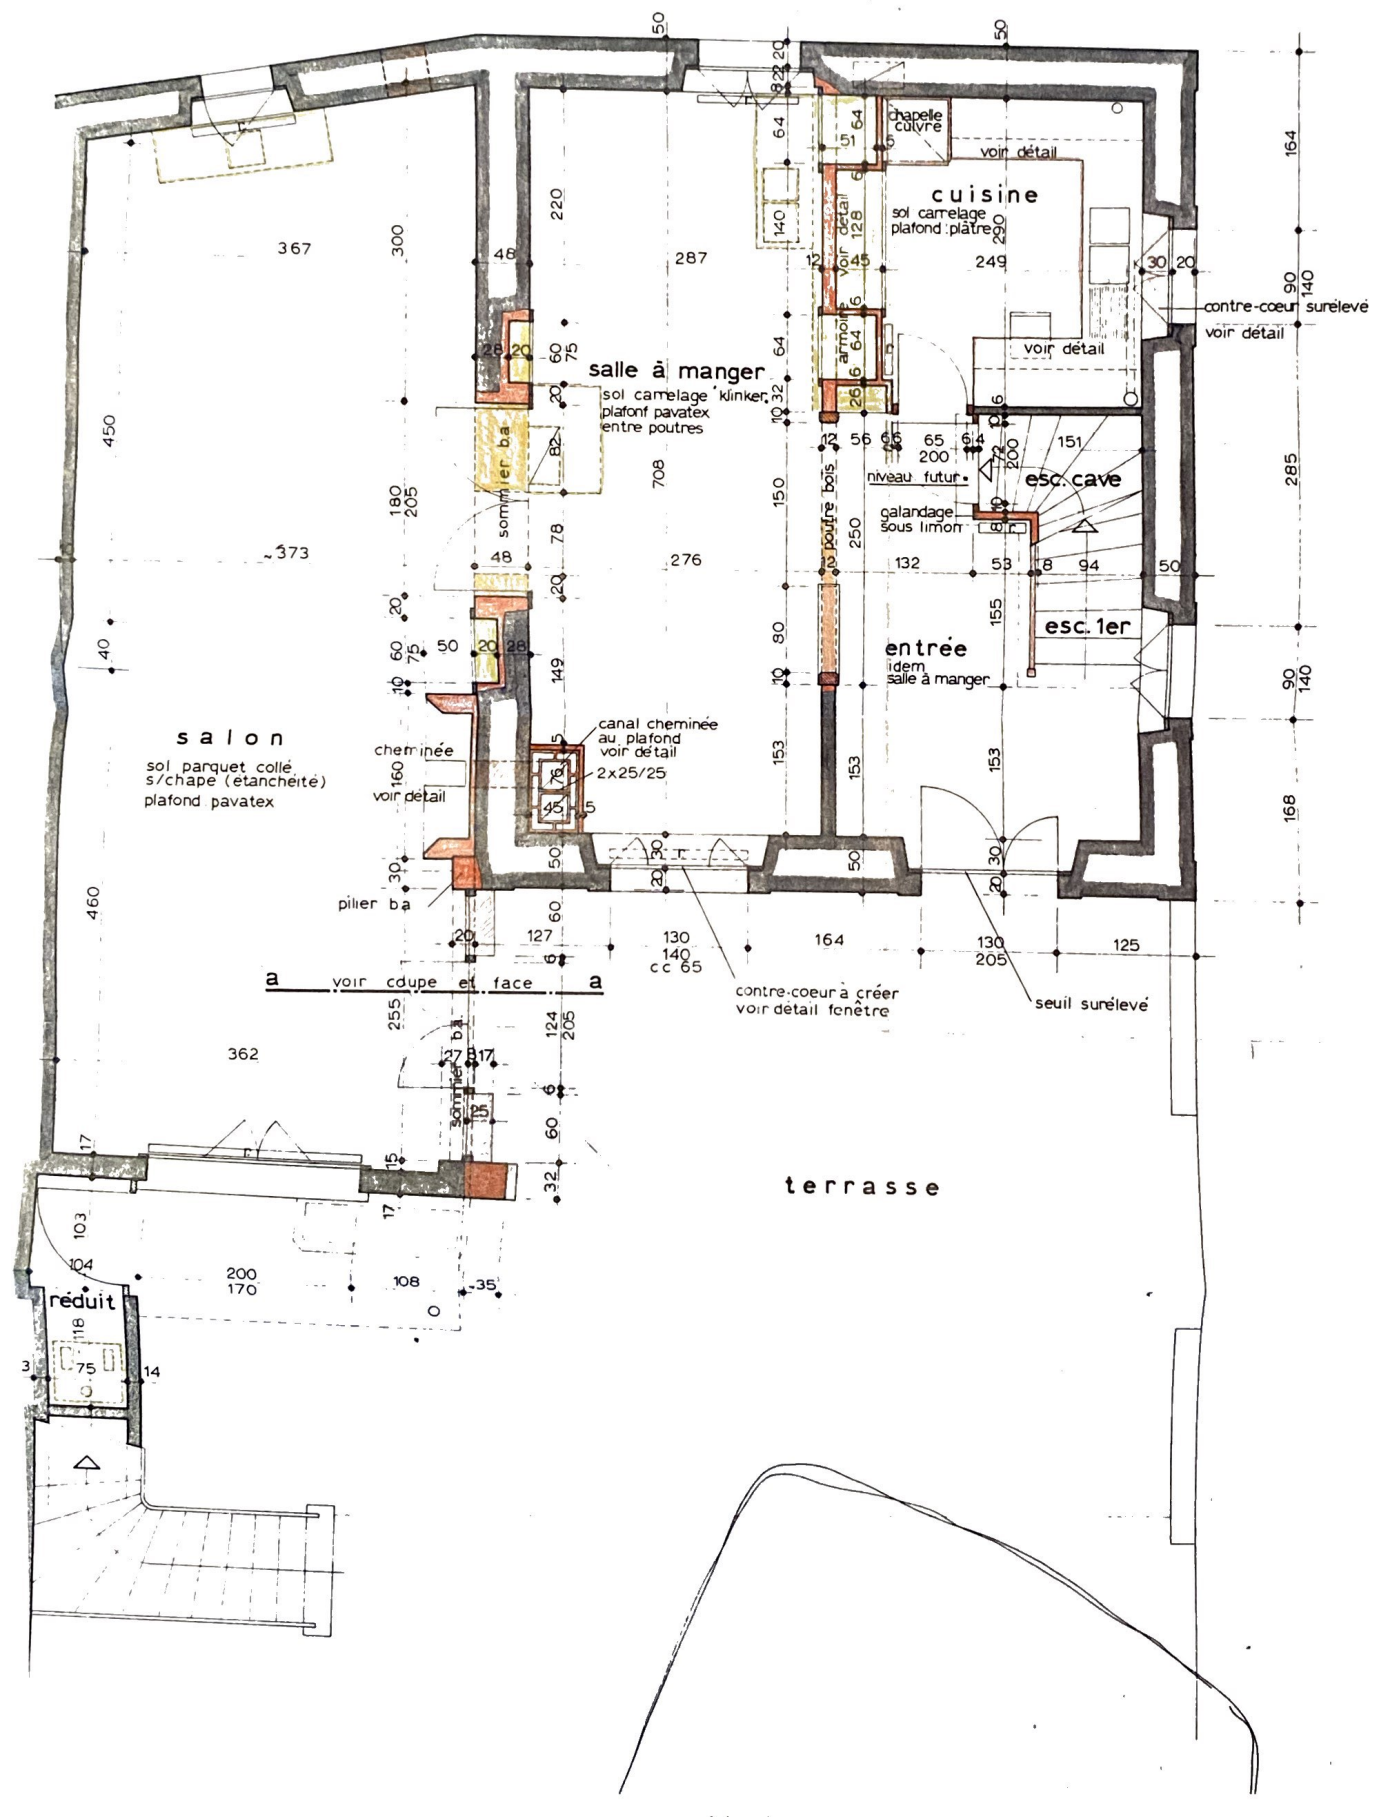

CAVE

3 JANVIER 1962

ECHELLE 1:50

à construire

à démolir

L'Architecte
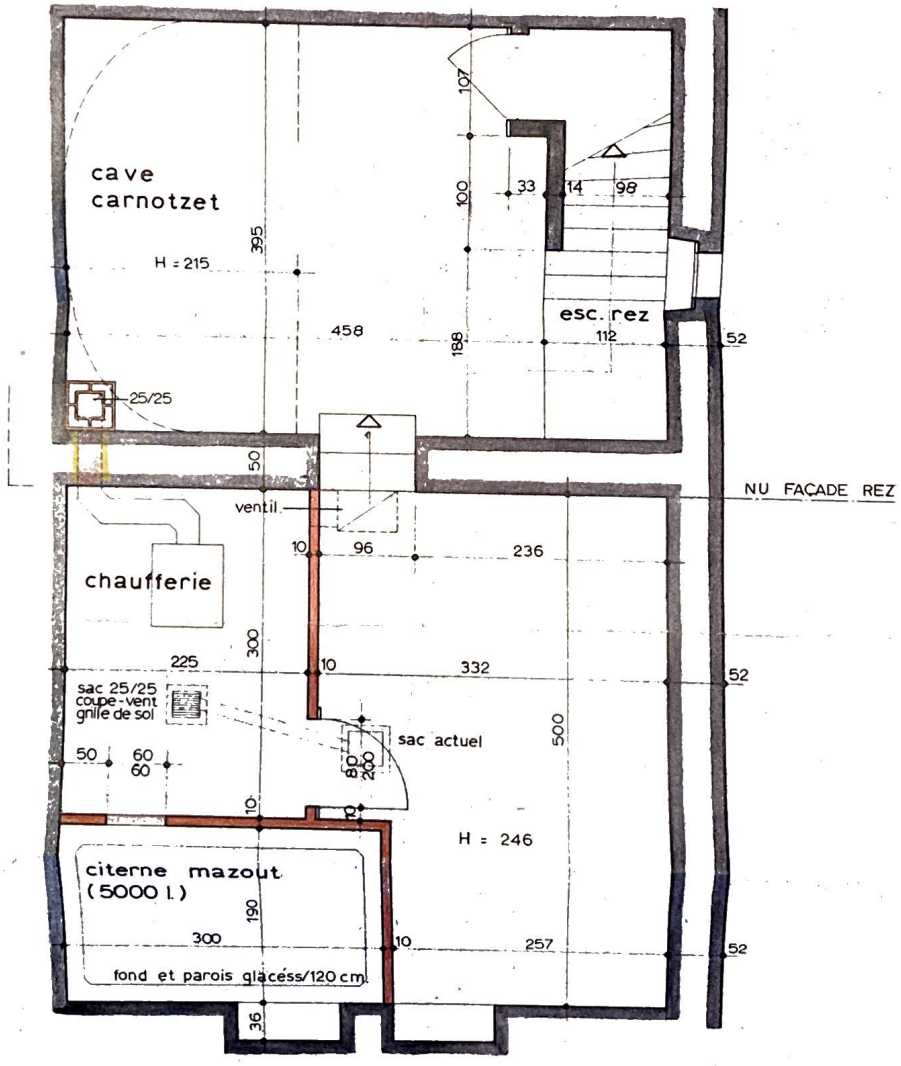
Le Propriétaire