



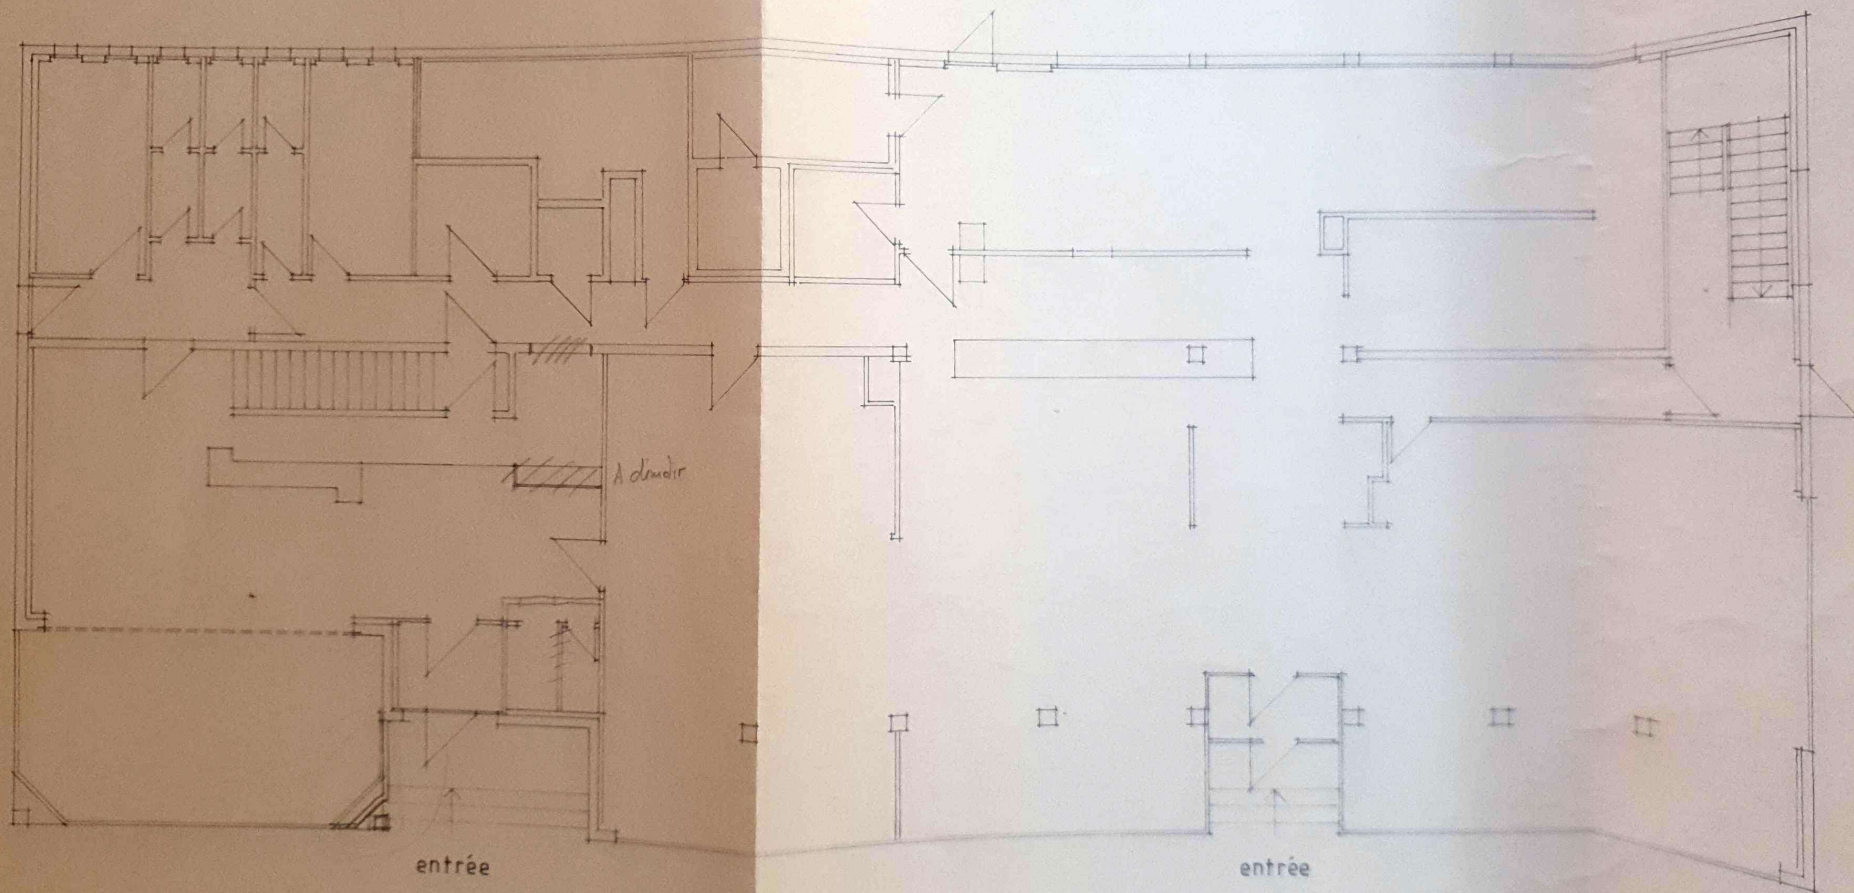


ZEZ DE CHAUSSÉE

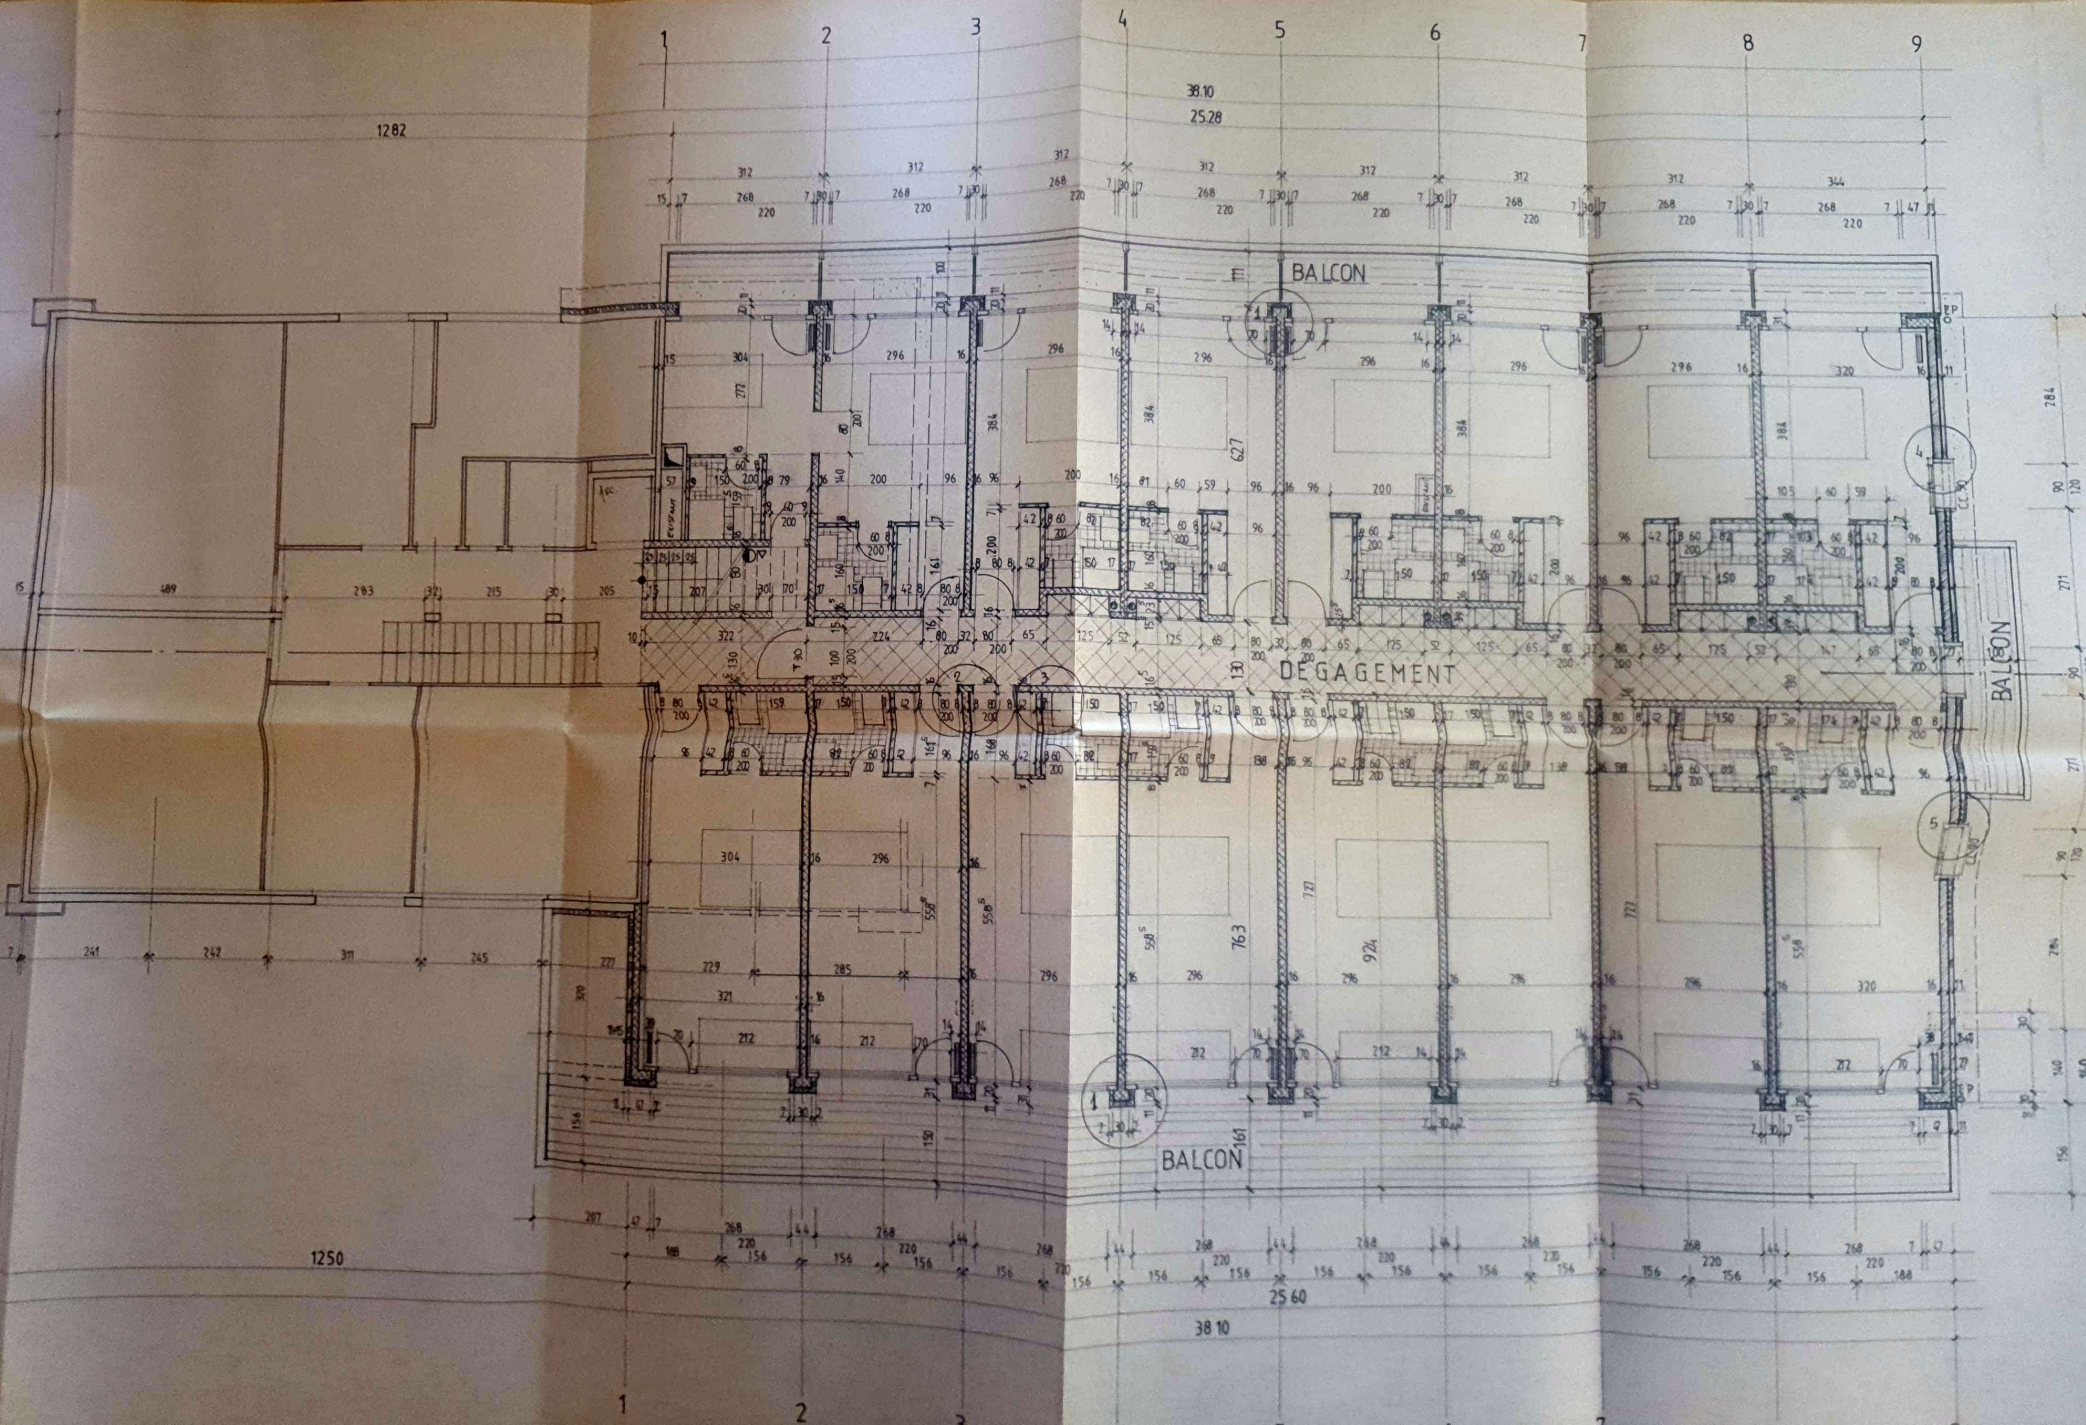


1282


38.10
25.28

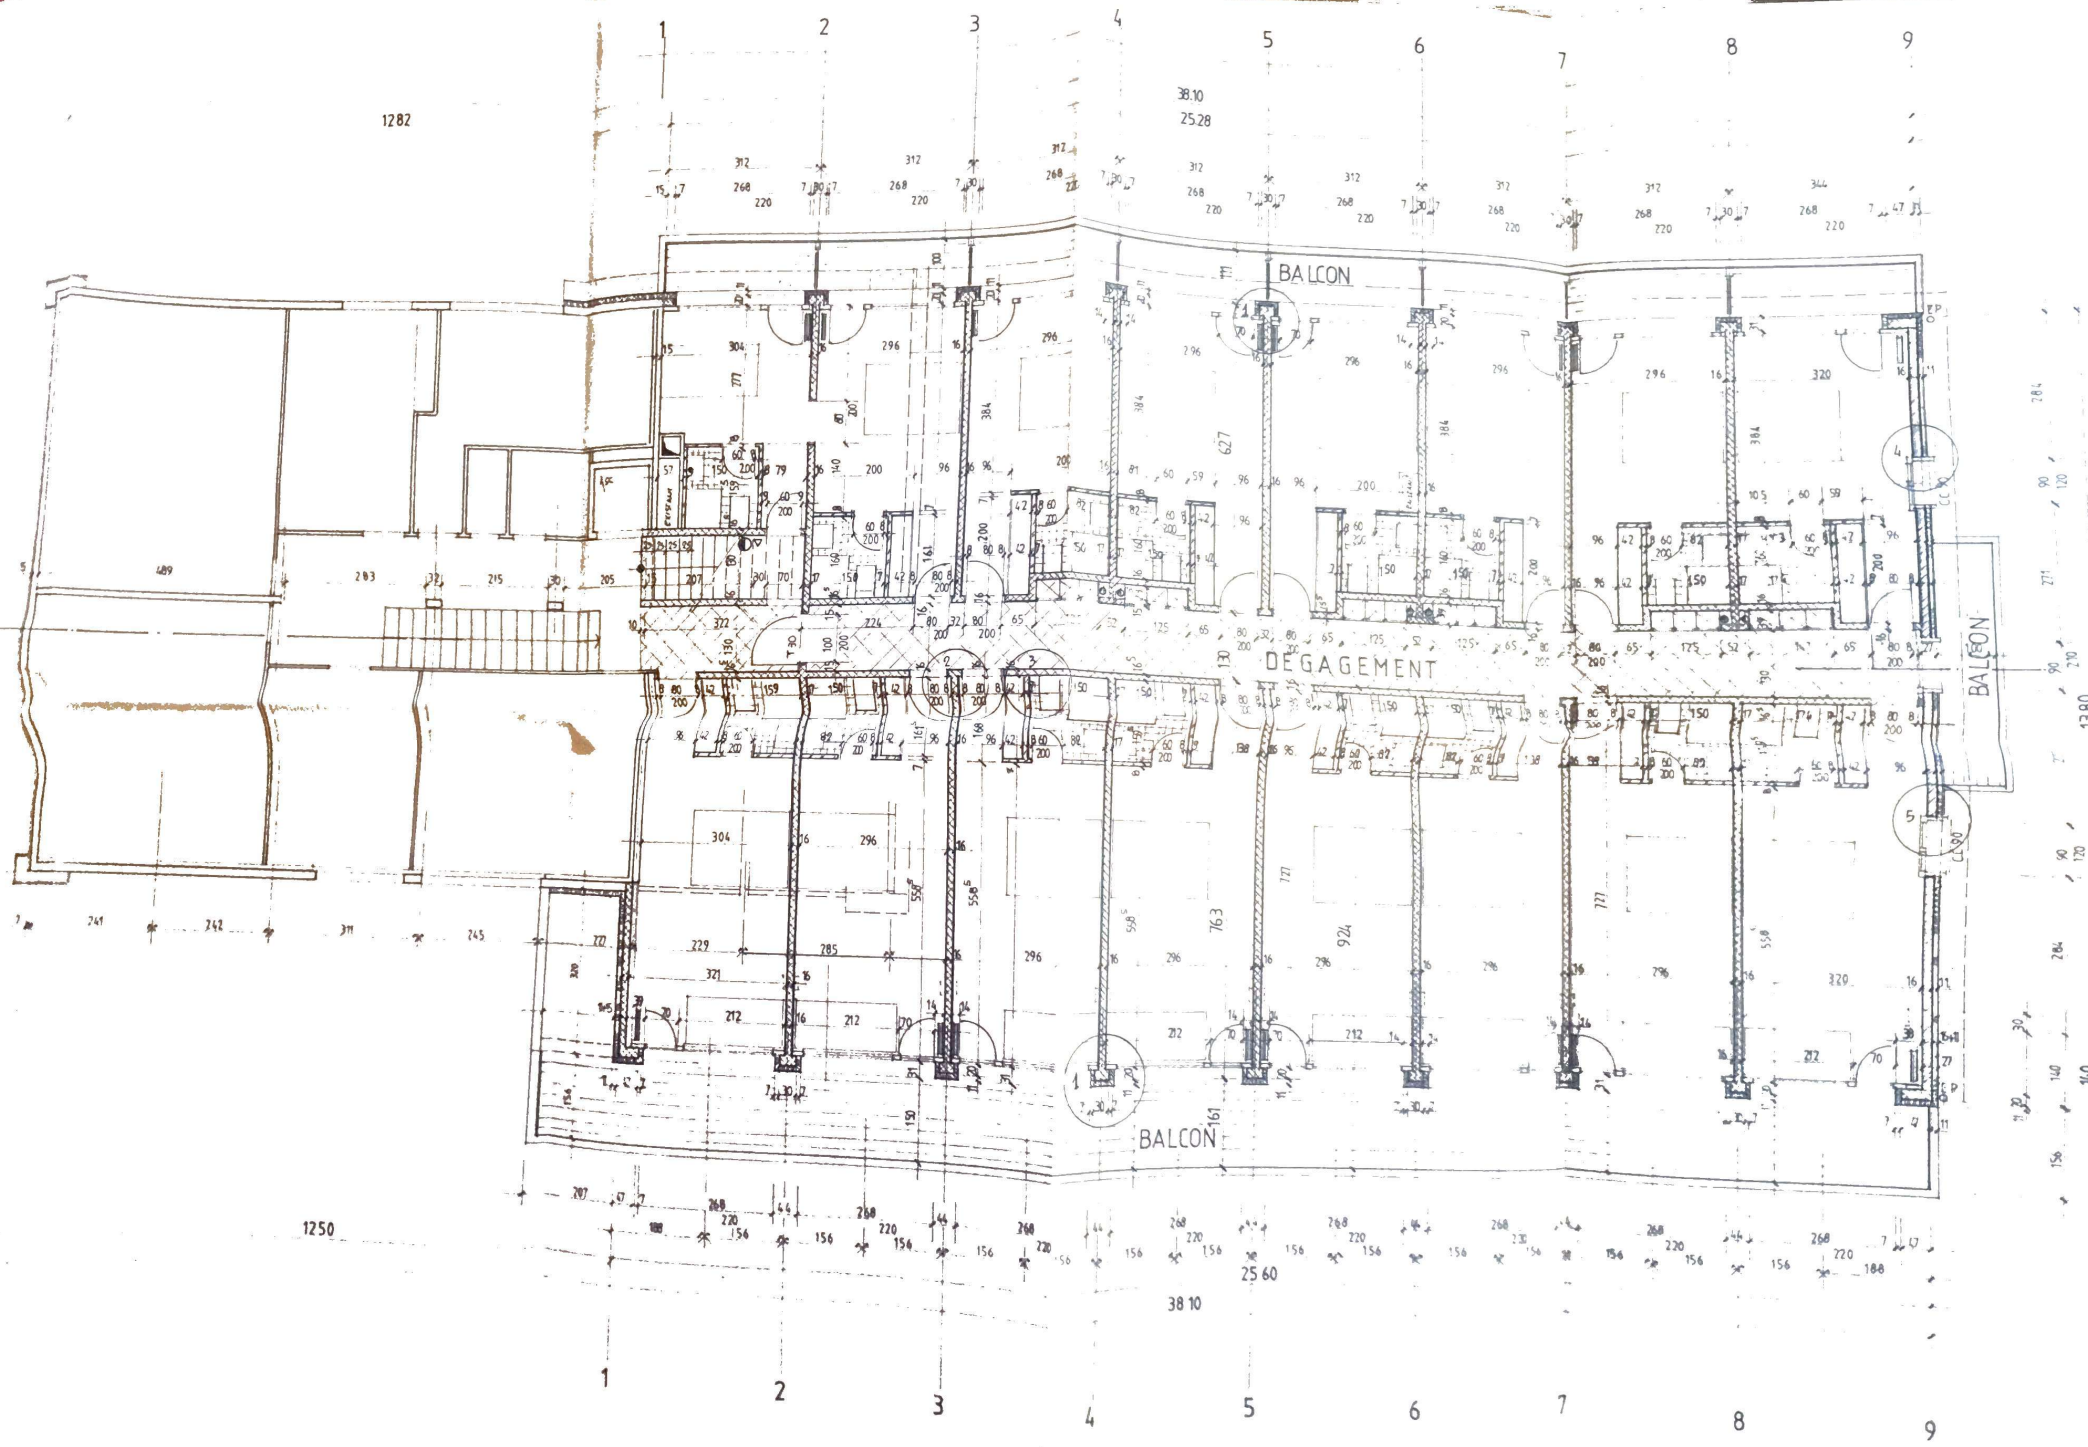


1250

38.10
25.60

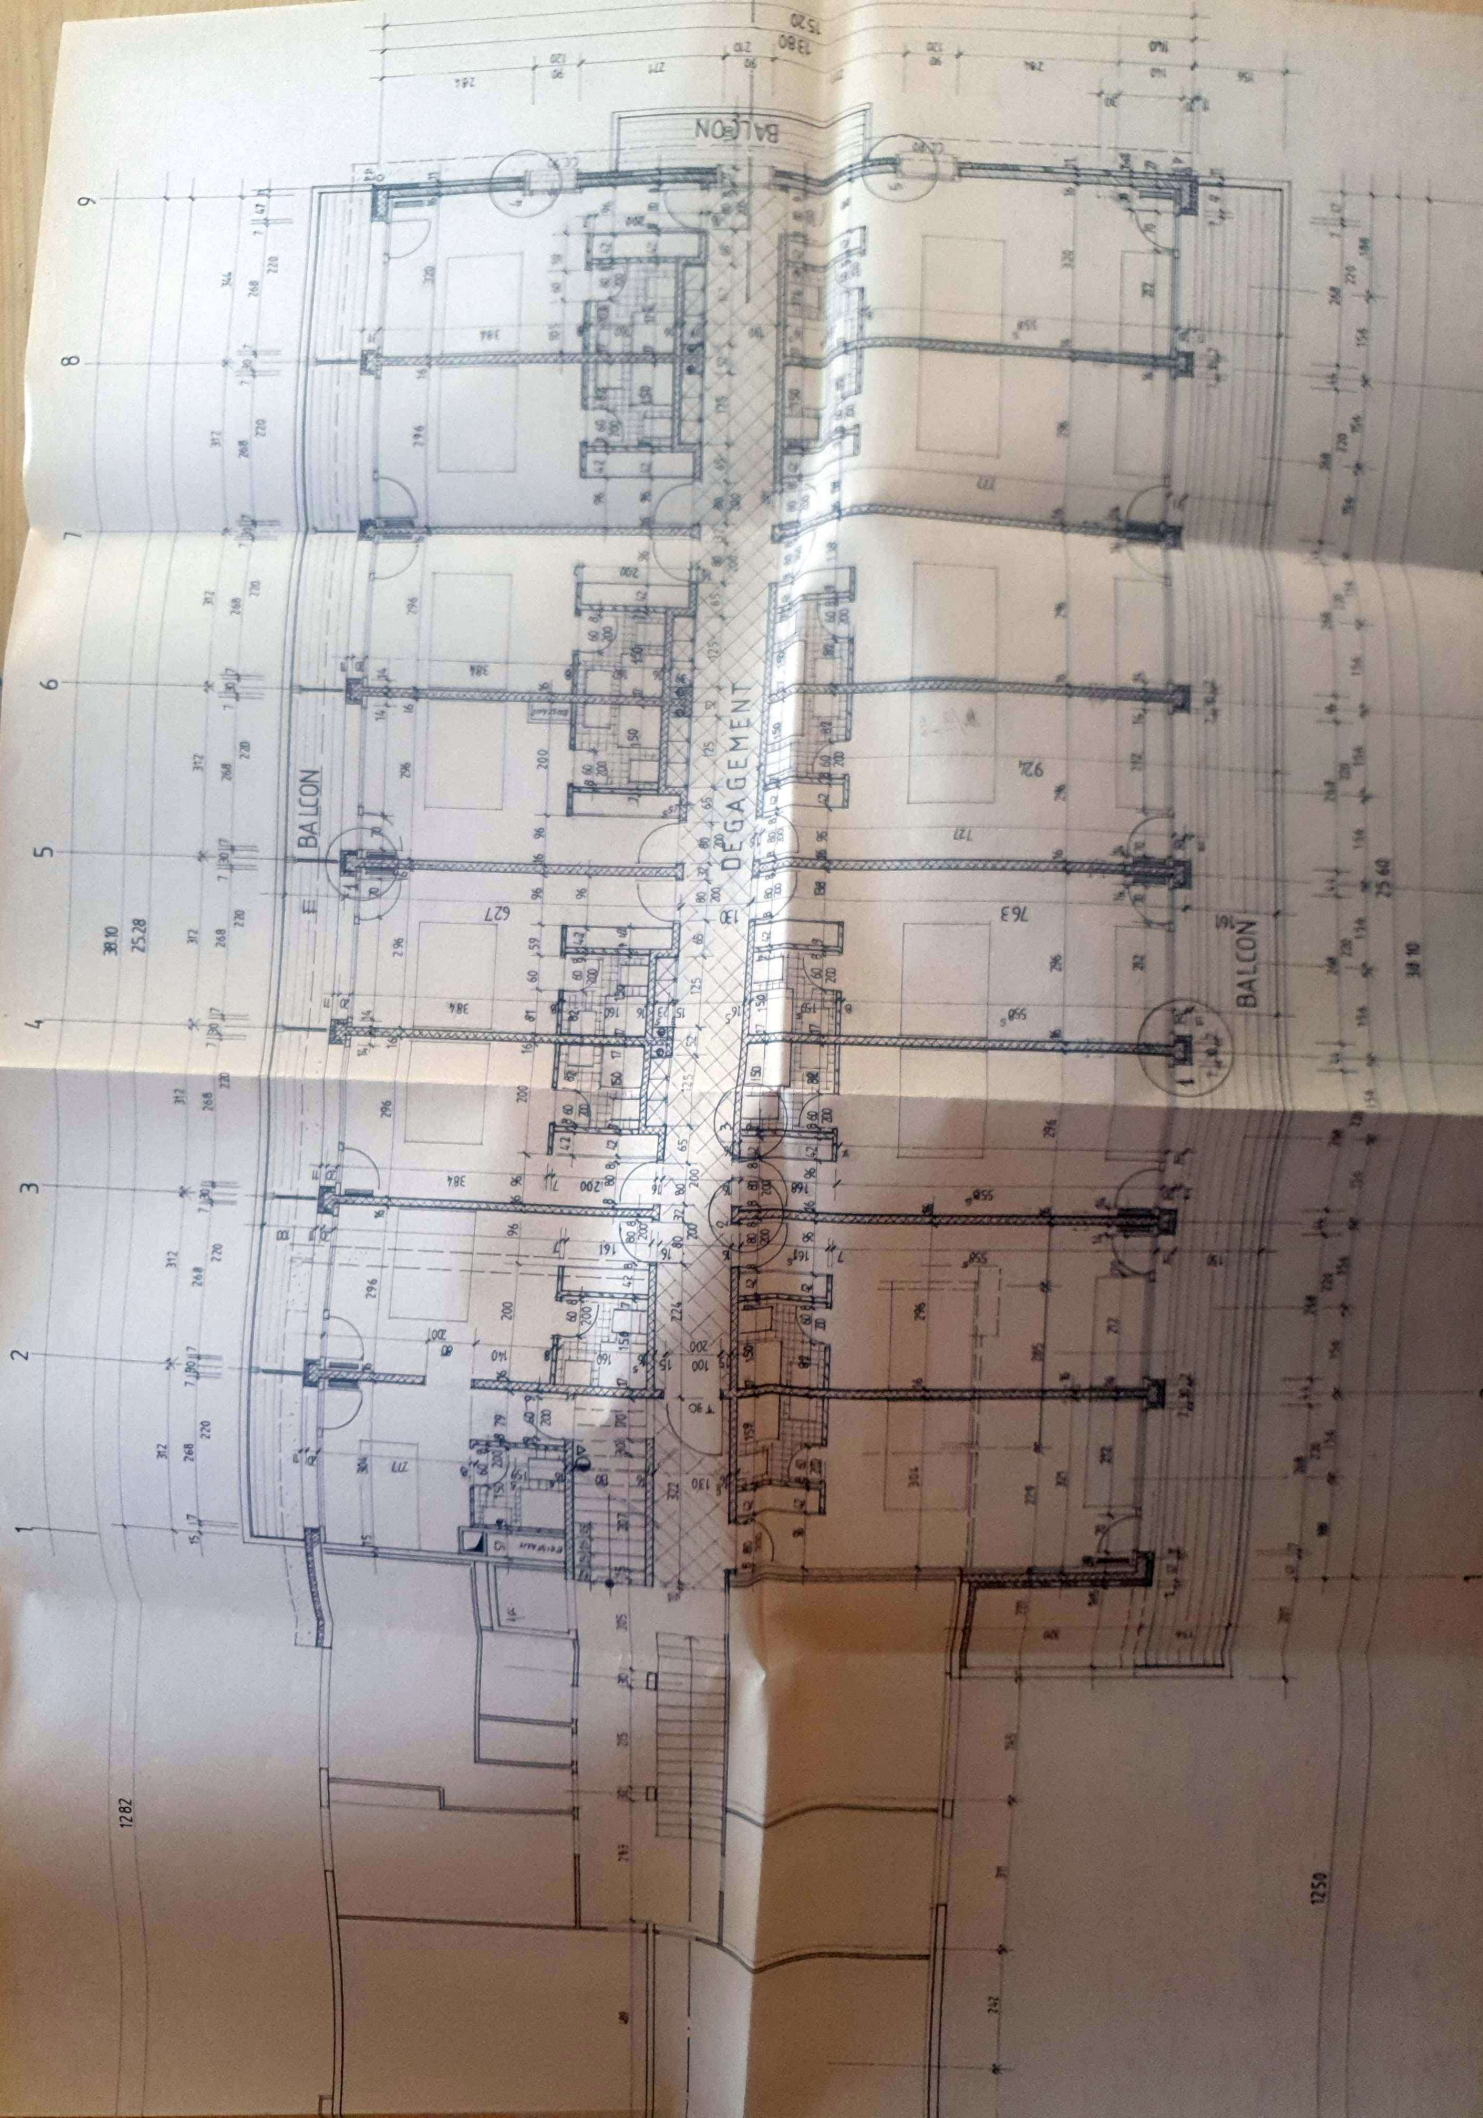

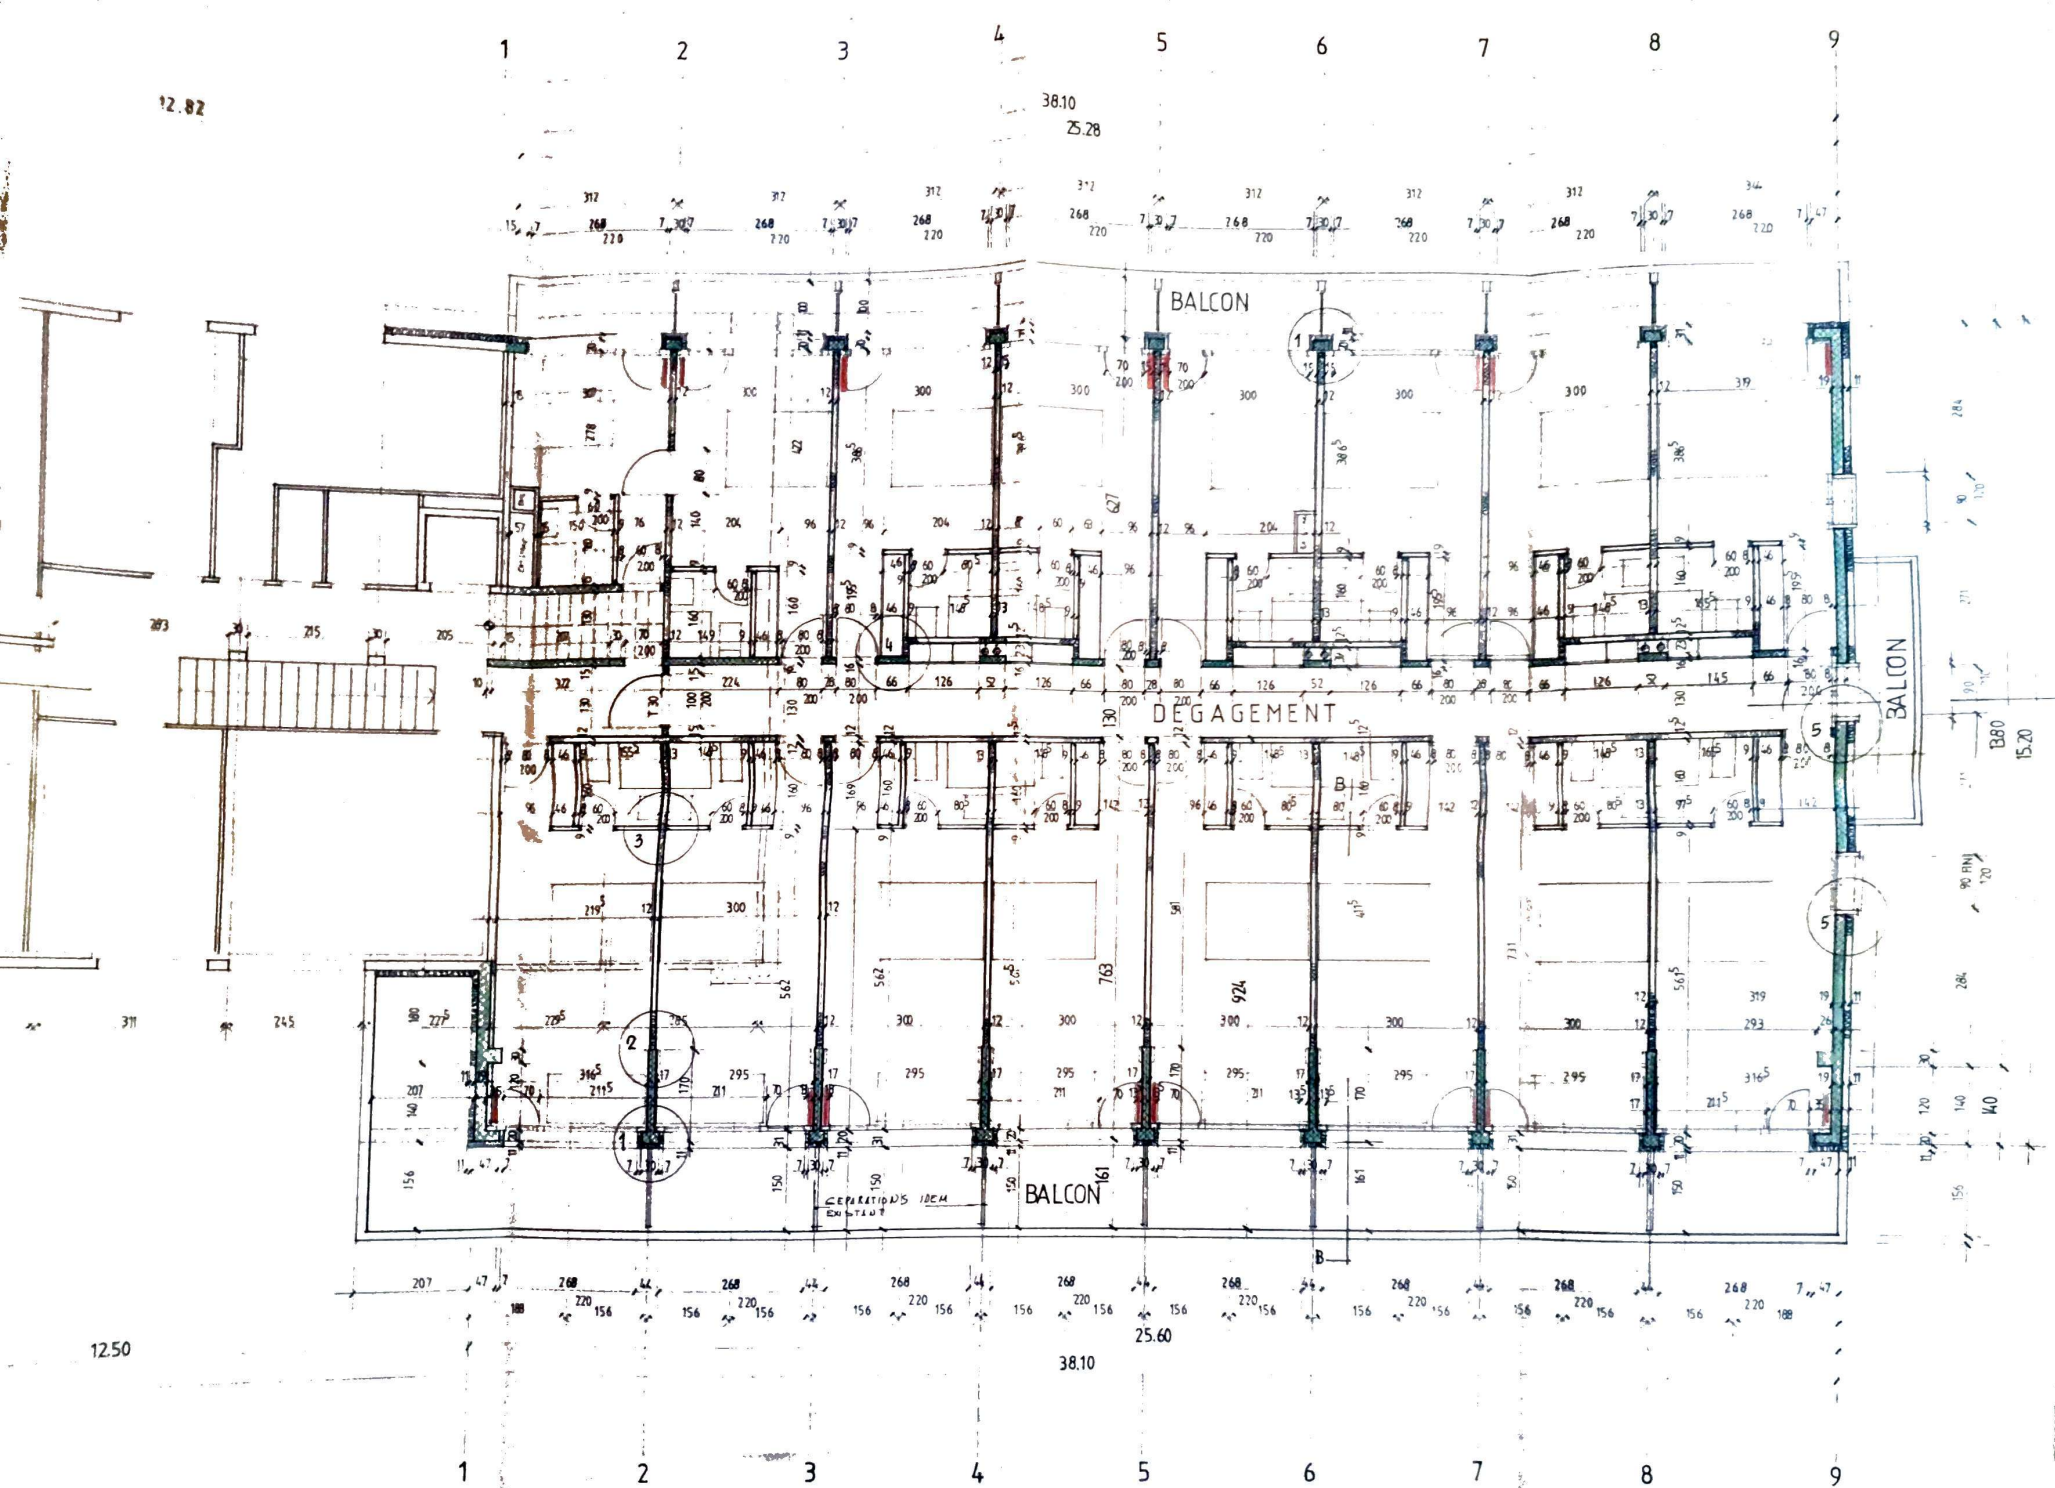

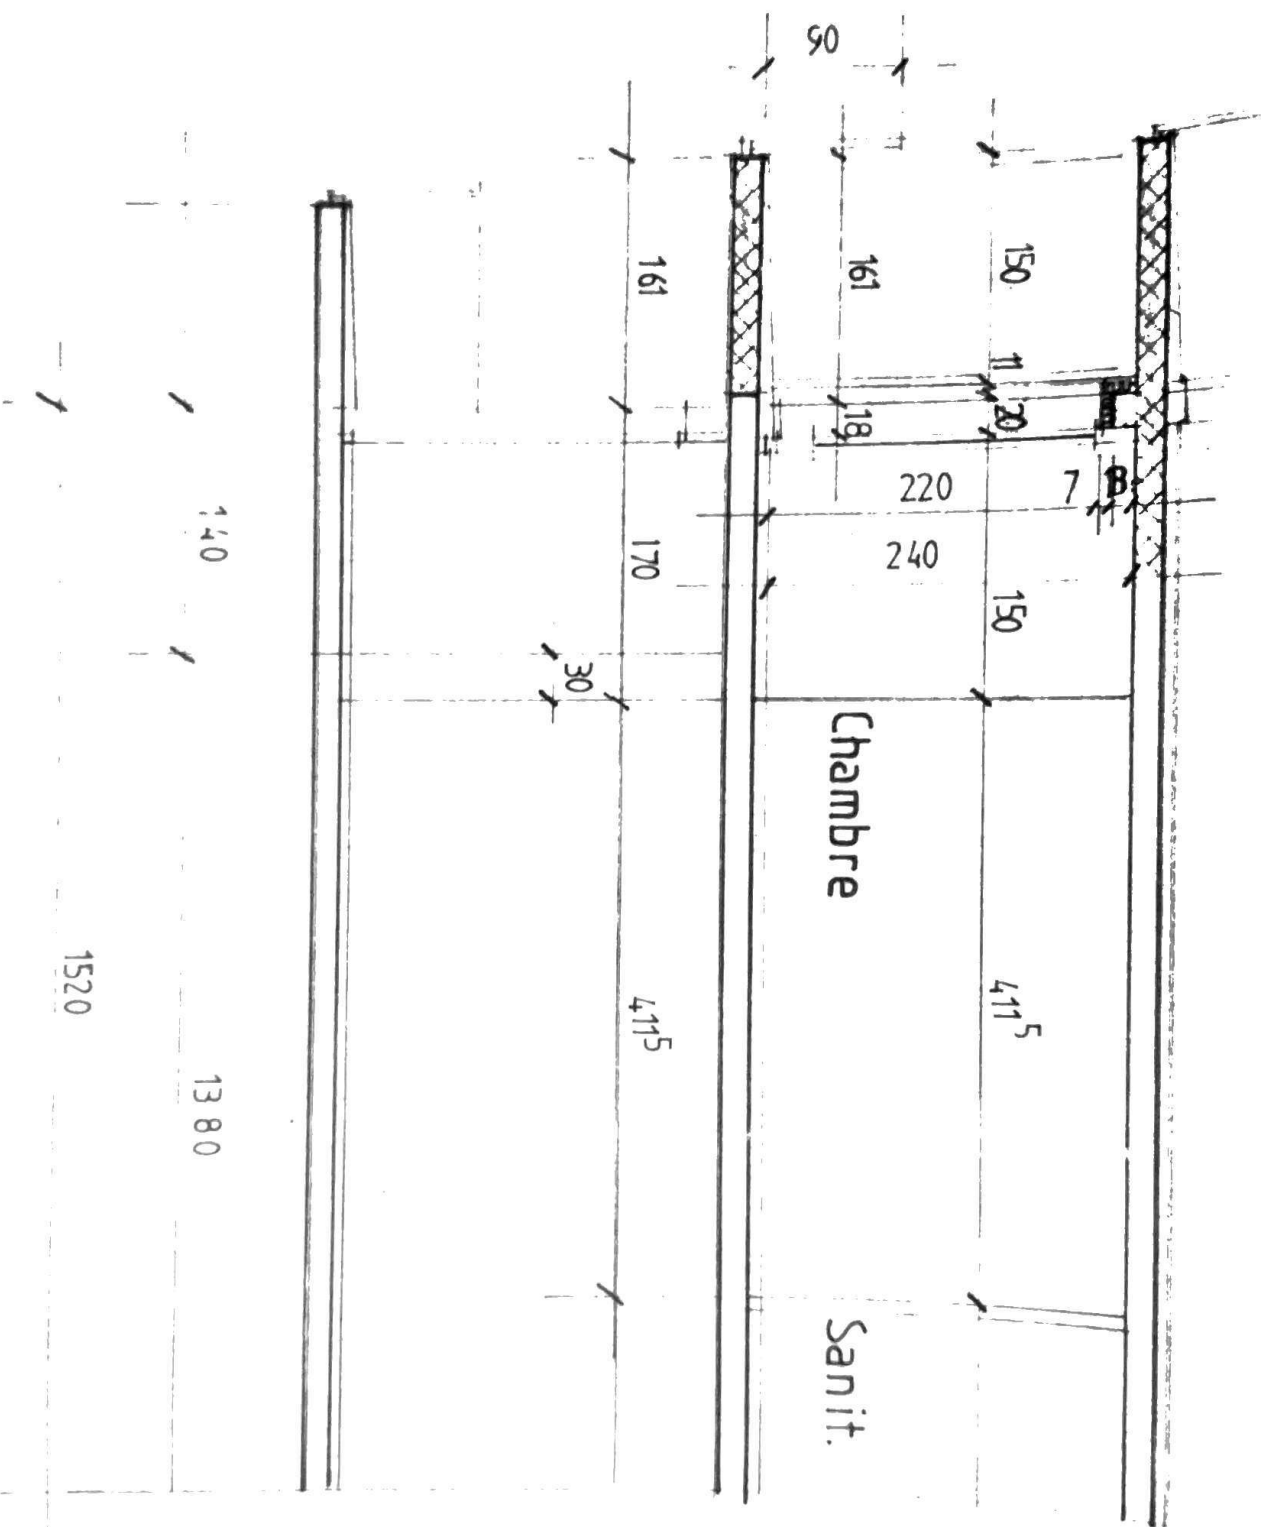


LEGENDE

- XISTANT
- A DEMOLIR
- CONSTRUIRE

EXECUTION

VOIR PLAN DE DETAIL N°151.8

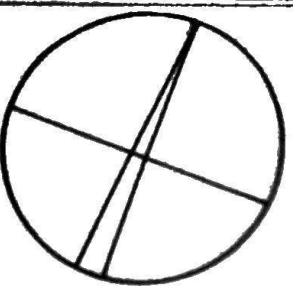

ECHELLE

1:50

PLAD 00. 151. 4

HOTEL RELAIS ALPIN
COL des MOSSES

Agrandissement de l'HOTEL
vue en plan du 2eme ETAGE

den. Pivetti
date: juillet 98
DIM. 0.60 X 1.15 = 0.64
NOD. LE 10.07.98