


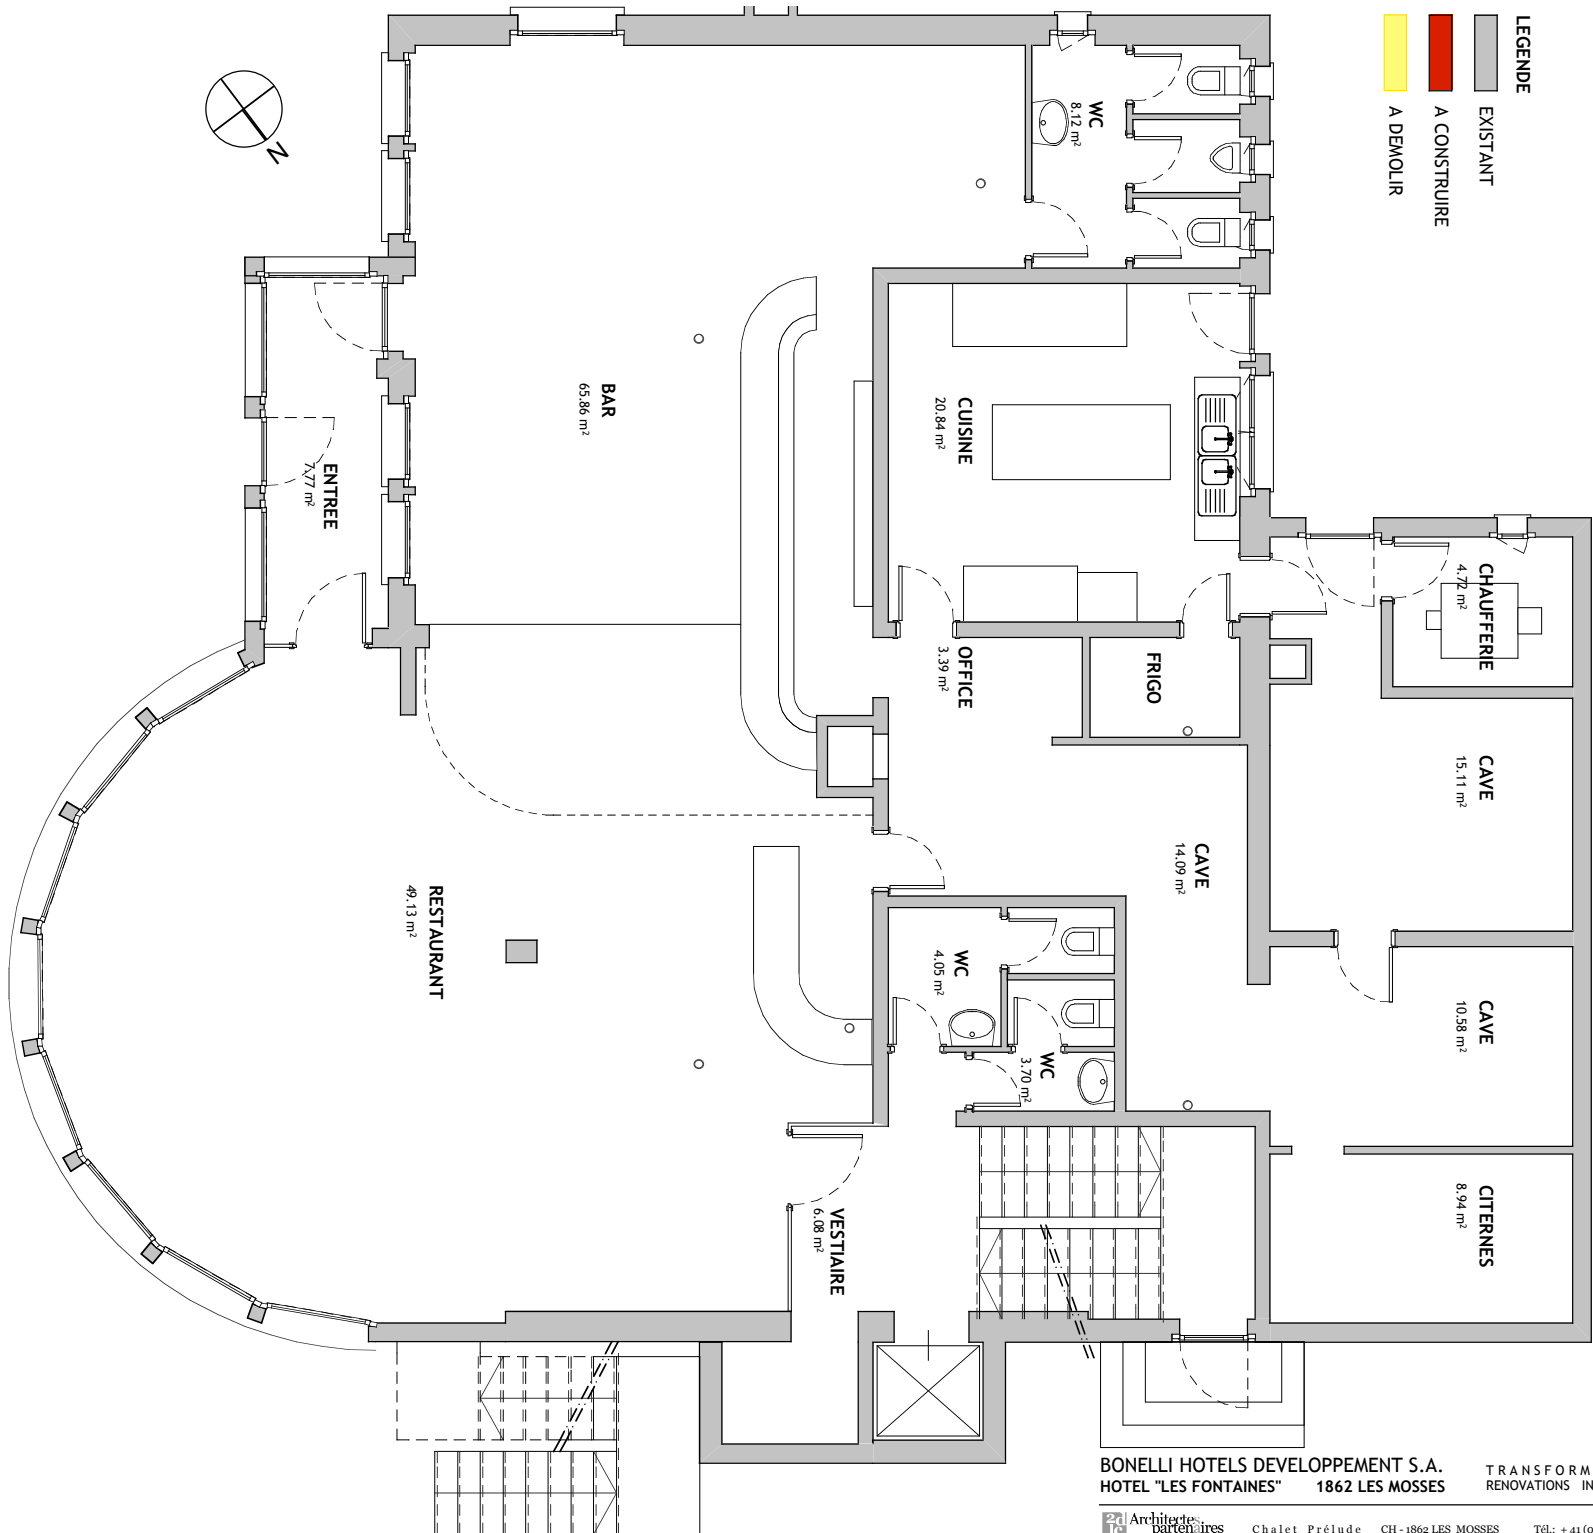

BONELLI HOTELS DEVELOPPEMENT S.A.
HOTEL "LES FONTAINES" 1862 LES MOSSES

TRANSFORMATIONS
RENOVATIONS INTERIEURES

Architectes
partenaires

Chalet Prélude CH - 1862 LES MOSSES

Tél.: + 41 (0)24 491 17 84



Fax: + 41 (0)24 491 17 85




g.degaudenzi@2dlc.net

www.2dlc.net

PLAN REZ-DE-CHAUSSEE

018 - BHD - V
Plan no :
Echelle : 1 / 100
Date : 14.07.05
Modif. : 25.07.05

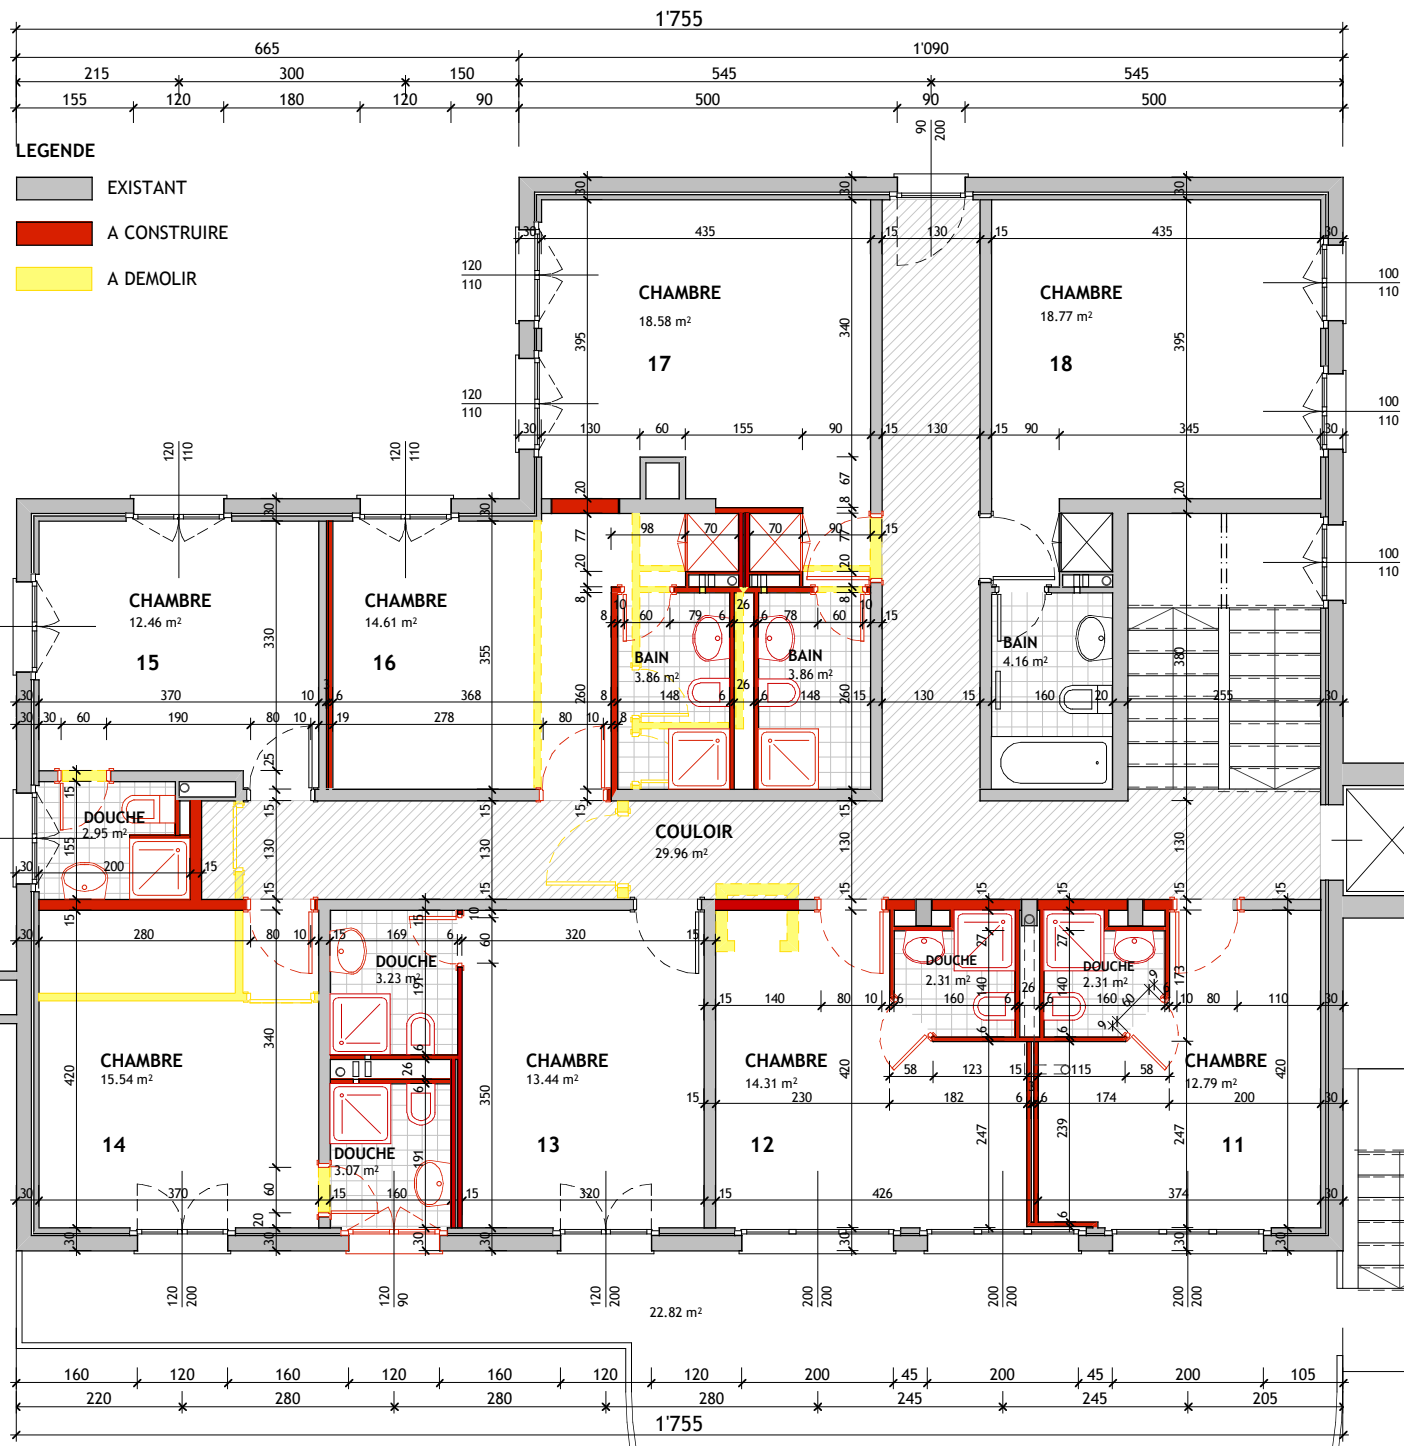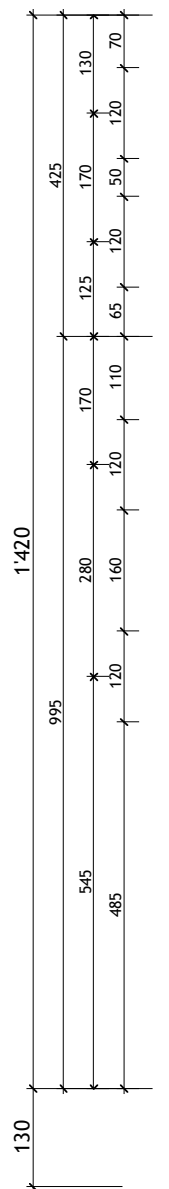

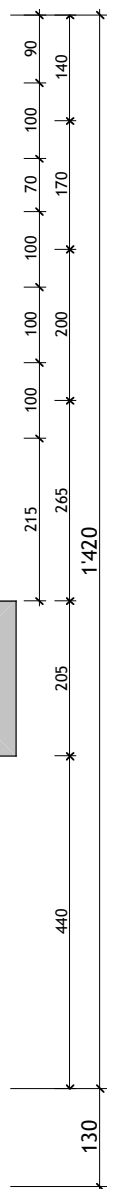
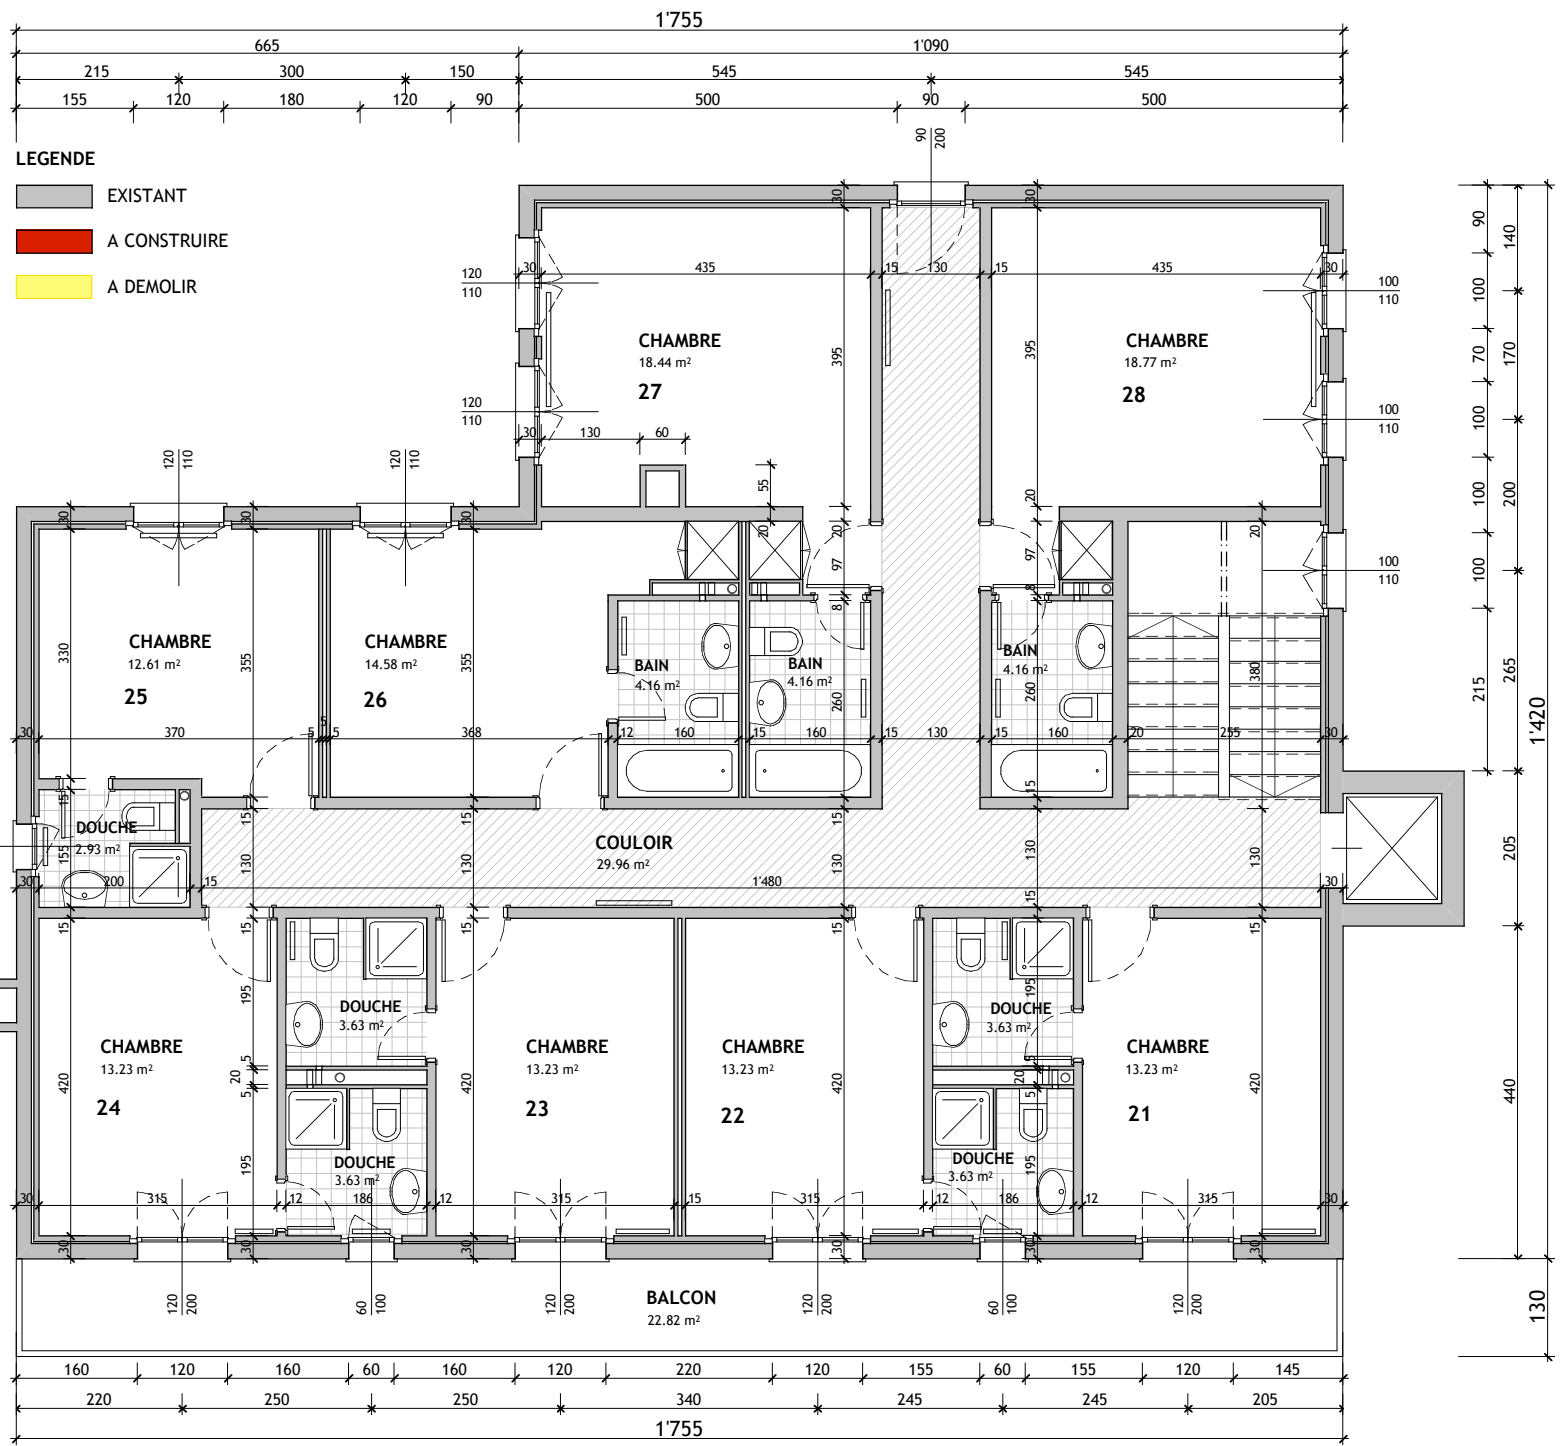
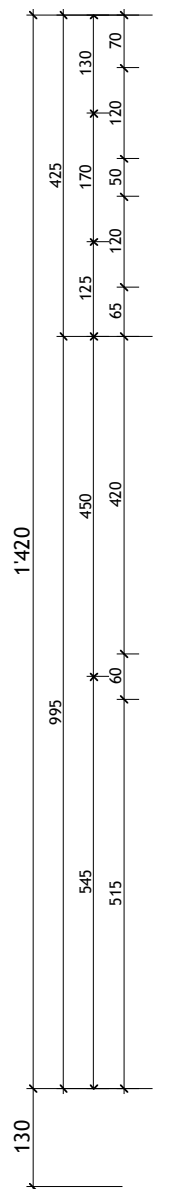


BONELLI HOTELS DEVELOPPEMENT S.A.
HOTEL "LES FONTAINES" 1862 LES MOSSES

TRANSFORMATIONS
RENOVATIONS INTERIEURES

PLAN ETAGE 2


018 - BHD - V
Plan no :
Echelle : 1 / 100
Date : 14.07.05
Modif. : 22.08.05

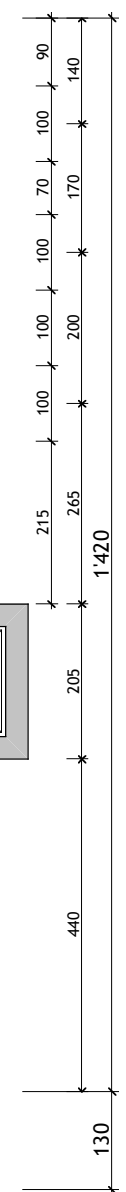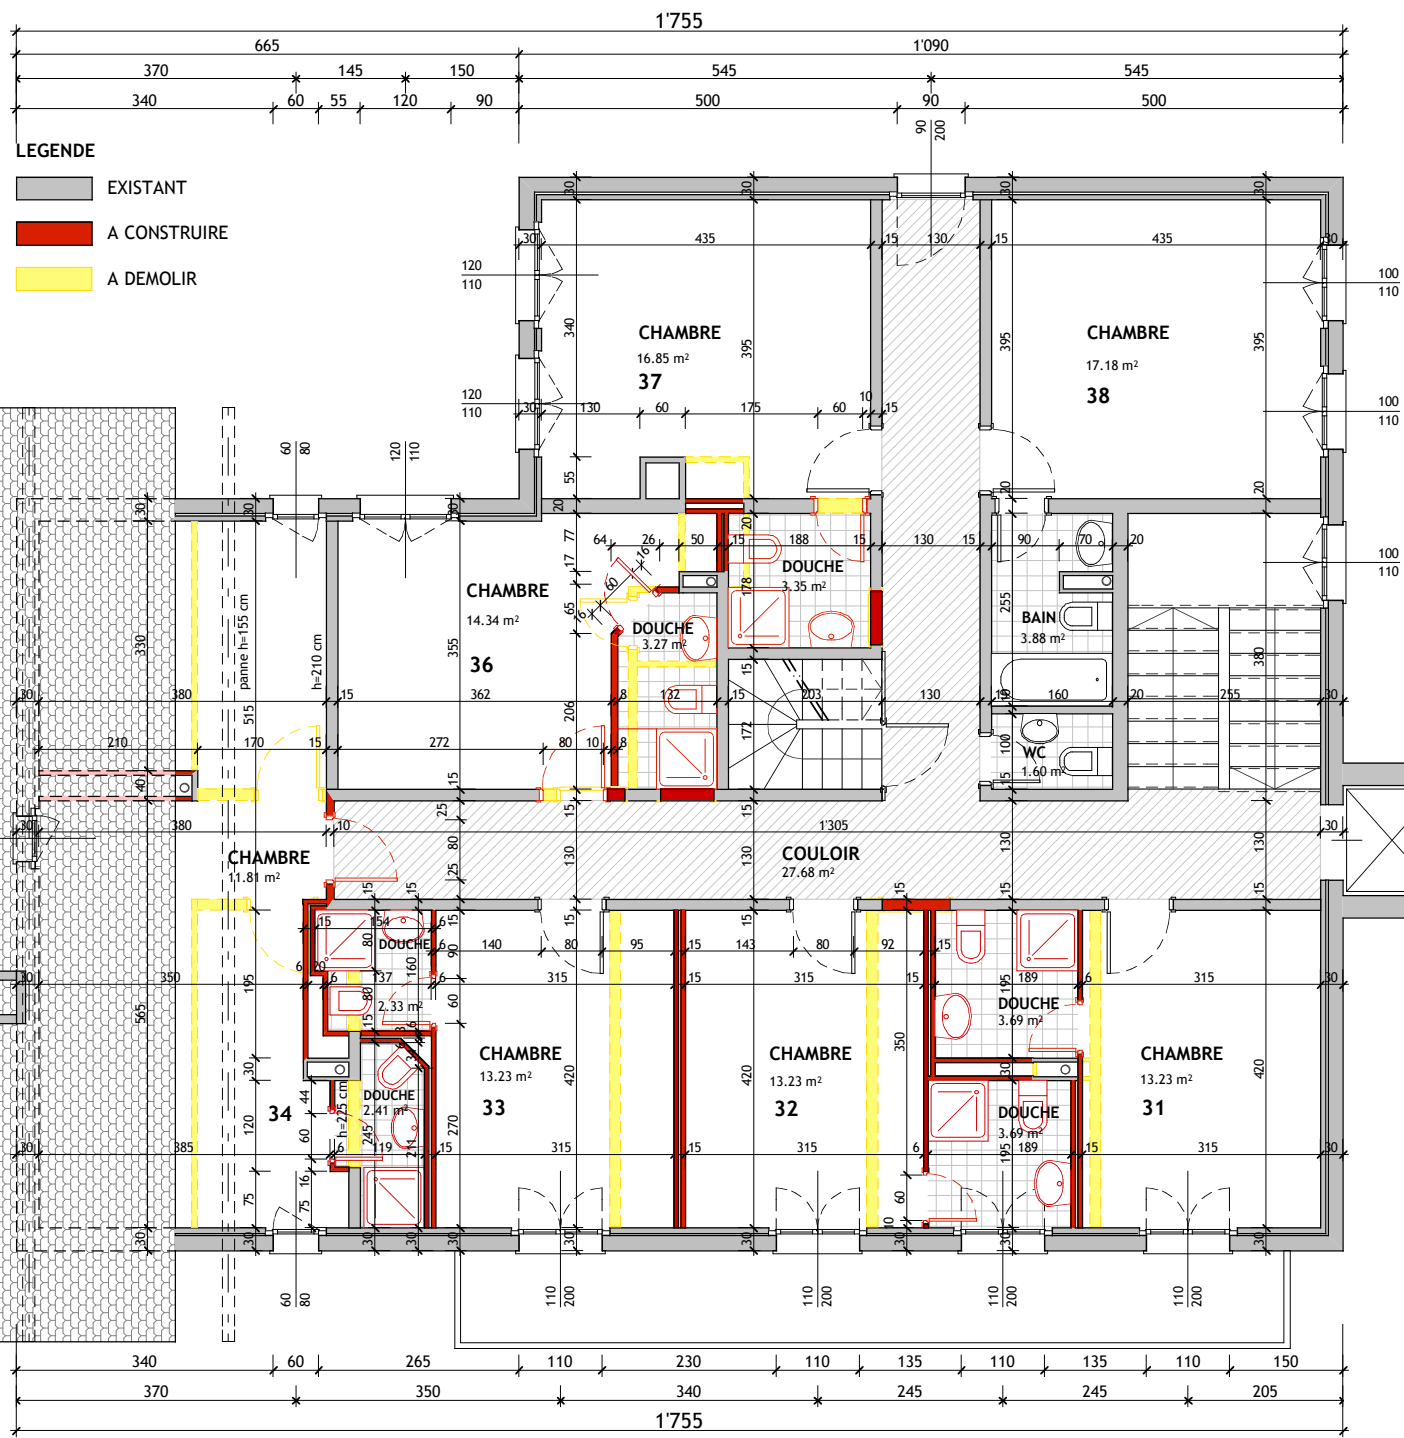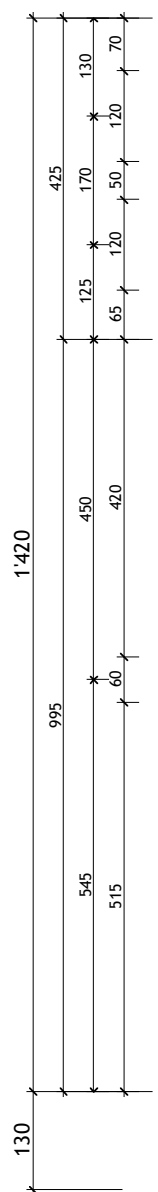

BONELLI HOTELS DEVELOPPEMENT S.A.
HOTEL "LES FONTAINES" 1862 LES MOSSES

TRANSFORMATIONS
RENOVATIONS INTERIEURES

PLAN ETAGE 3

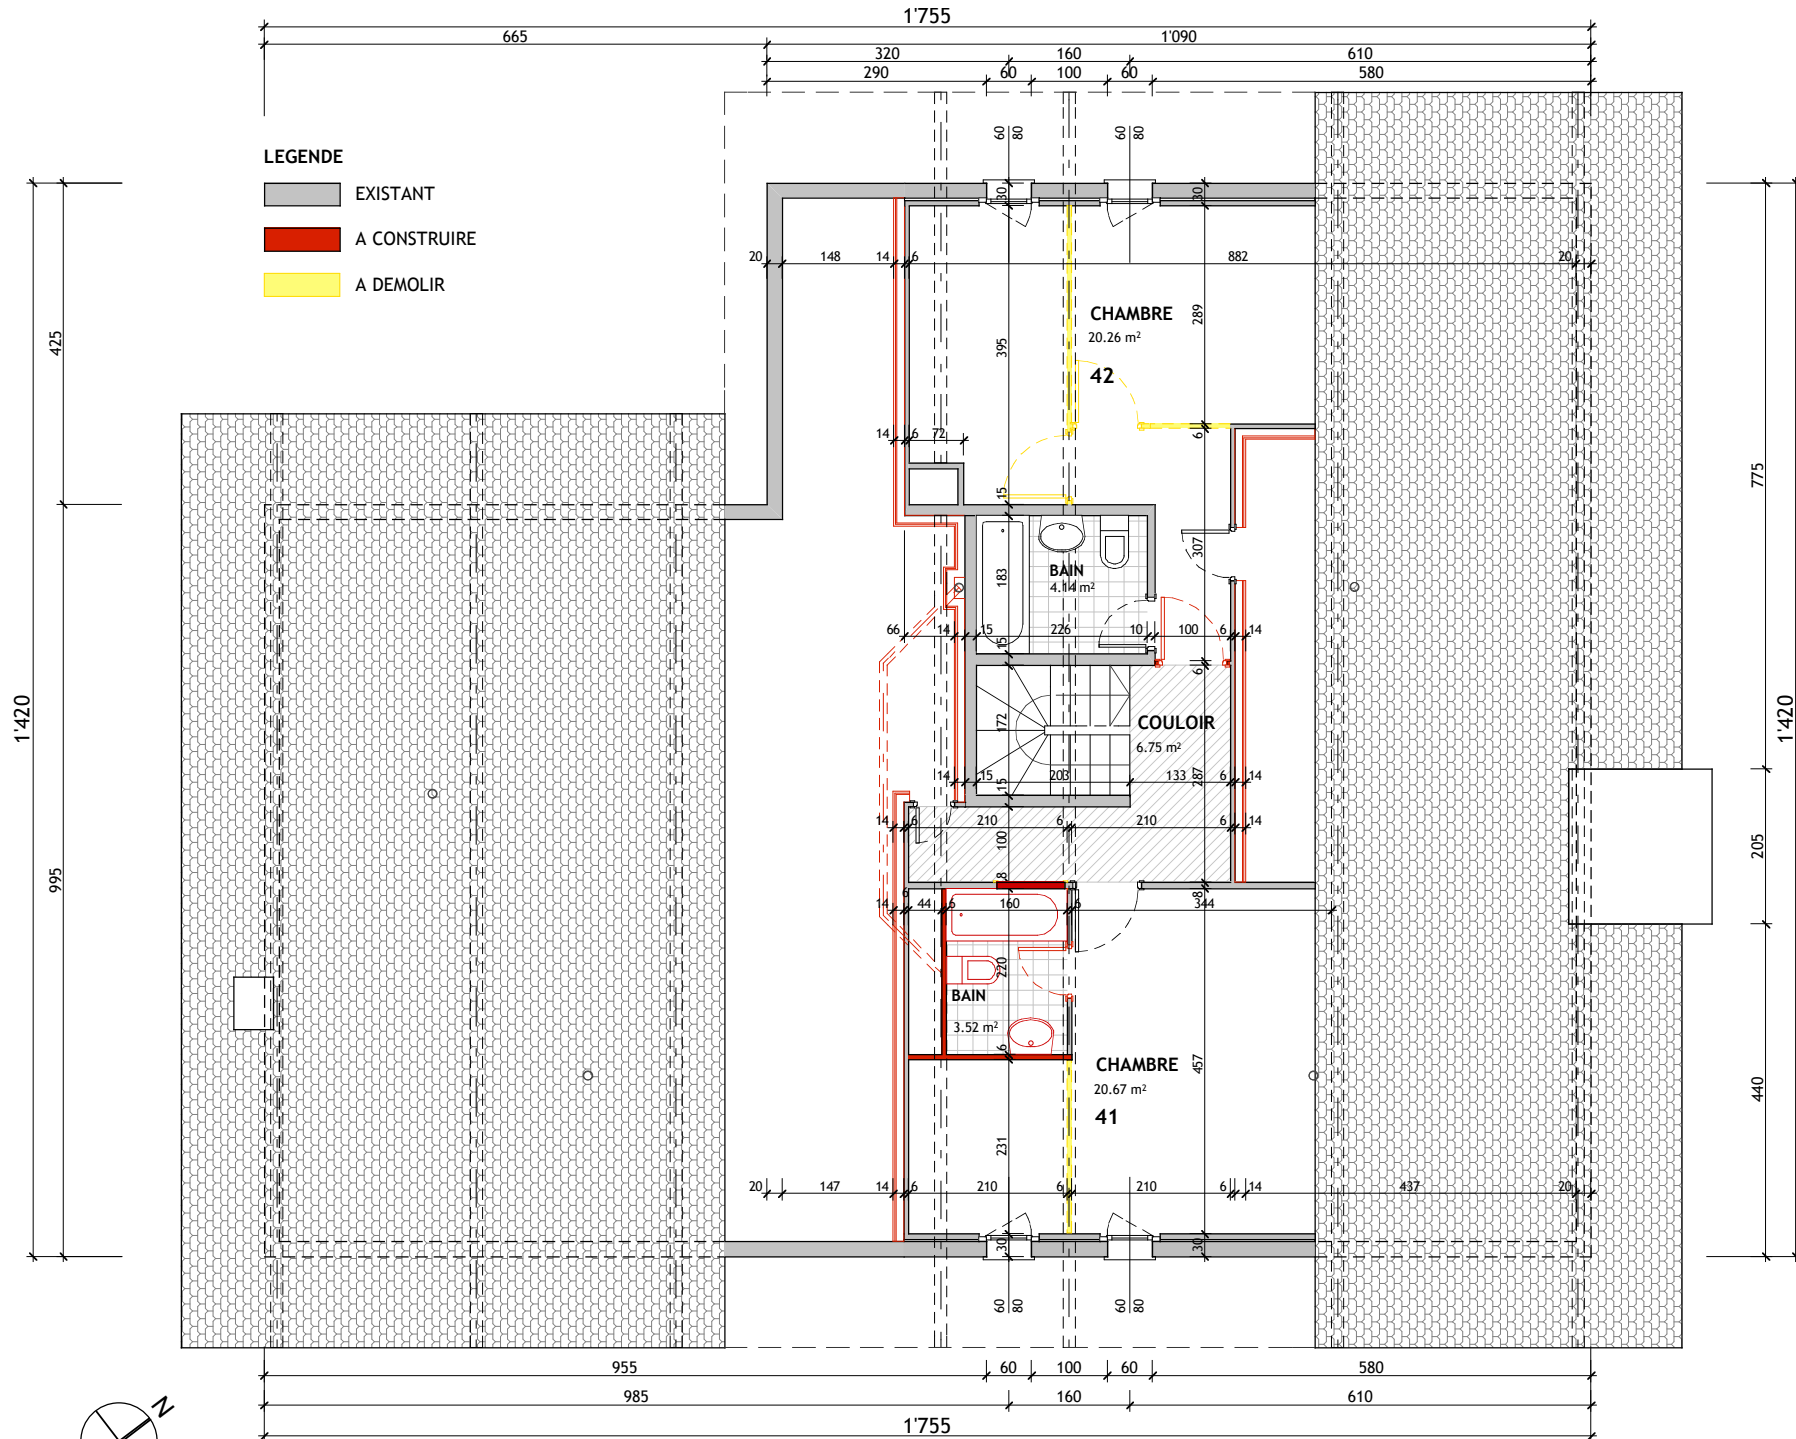

BONELLI HOTELS DEVELOPPEMENT S.A.
HOTEL "LES FONTAINES" 1862 LES MOSSES

TRANSFORMATIONS
RENOVATIONS INTERIEURES

PLAN COMBLES

Architectes
partenaires

Chalet Prélude CH-1862 LES MOSSES

Tél.: +41 (0)24 491 17 84

Fax: +41 (0)24 491 17 85

g.degaudenzi@zdlc.net

www.zdlc.net

018 - BHD - V
Plan no.:
Echelle: 1 / 100
Date: 14.07.05
Modif.: 22.08.05