

11_207_R11 | 200.02 | **PLAN DE SITUATION** | 1:200 | 23.03.2017 | BC


Modification le: 05.10.2017

crislobal & delgado | ARCHITECTES
 T. +41 (0) 21 925 00 55 | Rue du Torrent 5 | crislobaldelgado.ch
 F. +41 (0) 21 925 00 56 | CH-1800 Vevey | info@crislobaldelgado


CONSTRUCTION DE CINQ LOGEMENTS MITOYENS ET PARKING ENTERRÉ
 POUR LE COMPTE DE BLUELINK S.A.
 CH. DES RUEYRES, PARCELLE N°639, HAMEAU DES VIGNES,
 COMMUNE DE ST-SAPHORIN, LAVAUX
 EXECUTION A3

TOUTES LES DIMENSIONS SONT COTEES FINIES. L'ENTREPRENEUR EST TENU DE VERIFIER TOUTES LES COTES SUR PLACE.

M:\AAS_Dessins\Bluelink2_Lignièrres\01_fichier\Bluelink_execution.pln

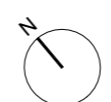

DATES DES DERNIERES MODIFICATIONS	

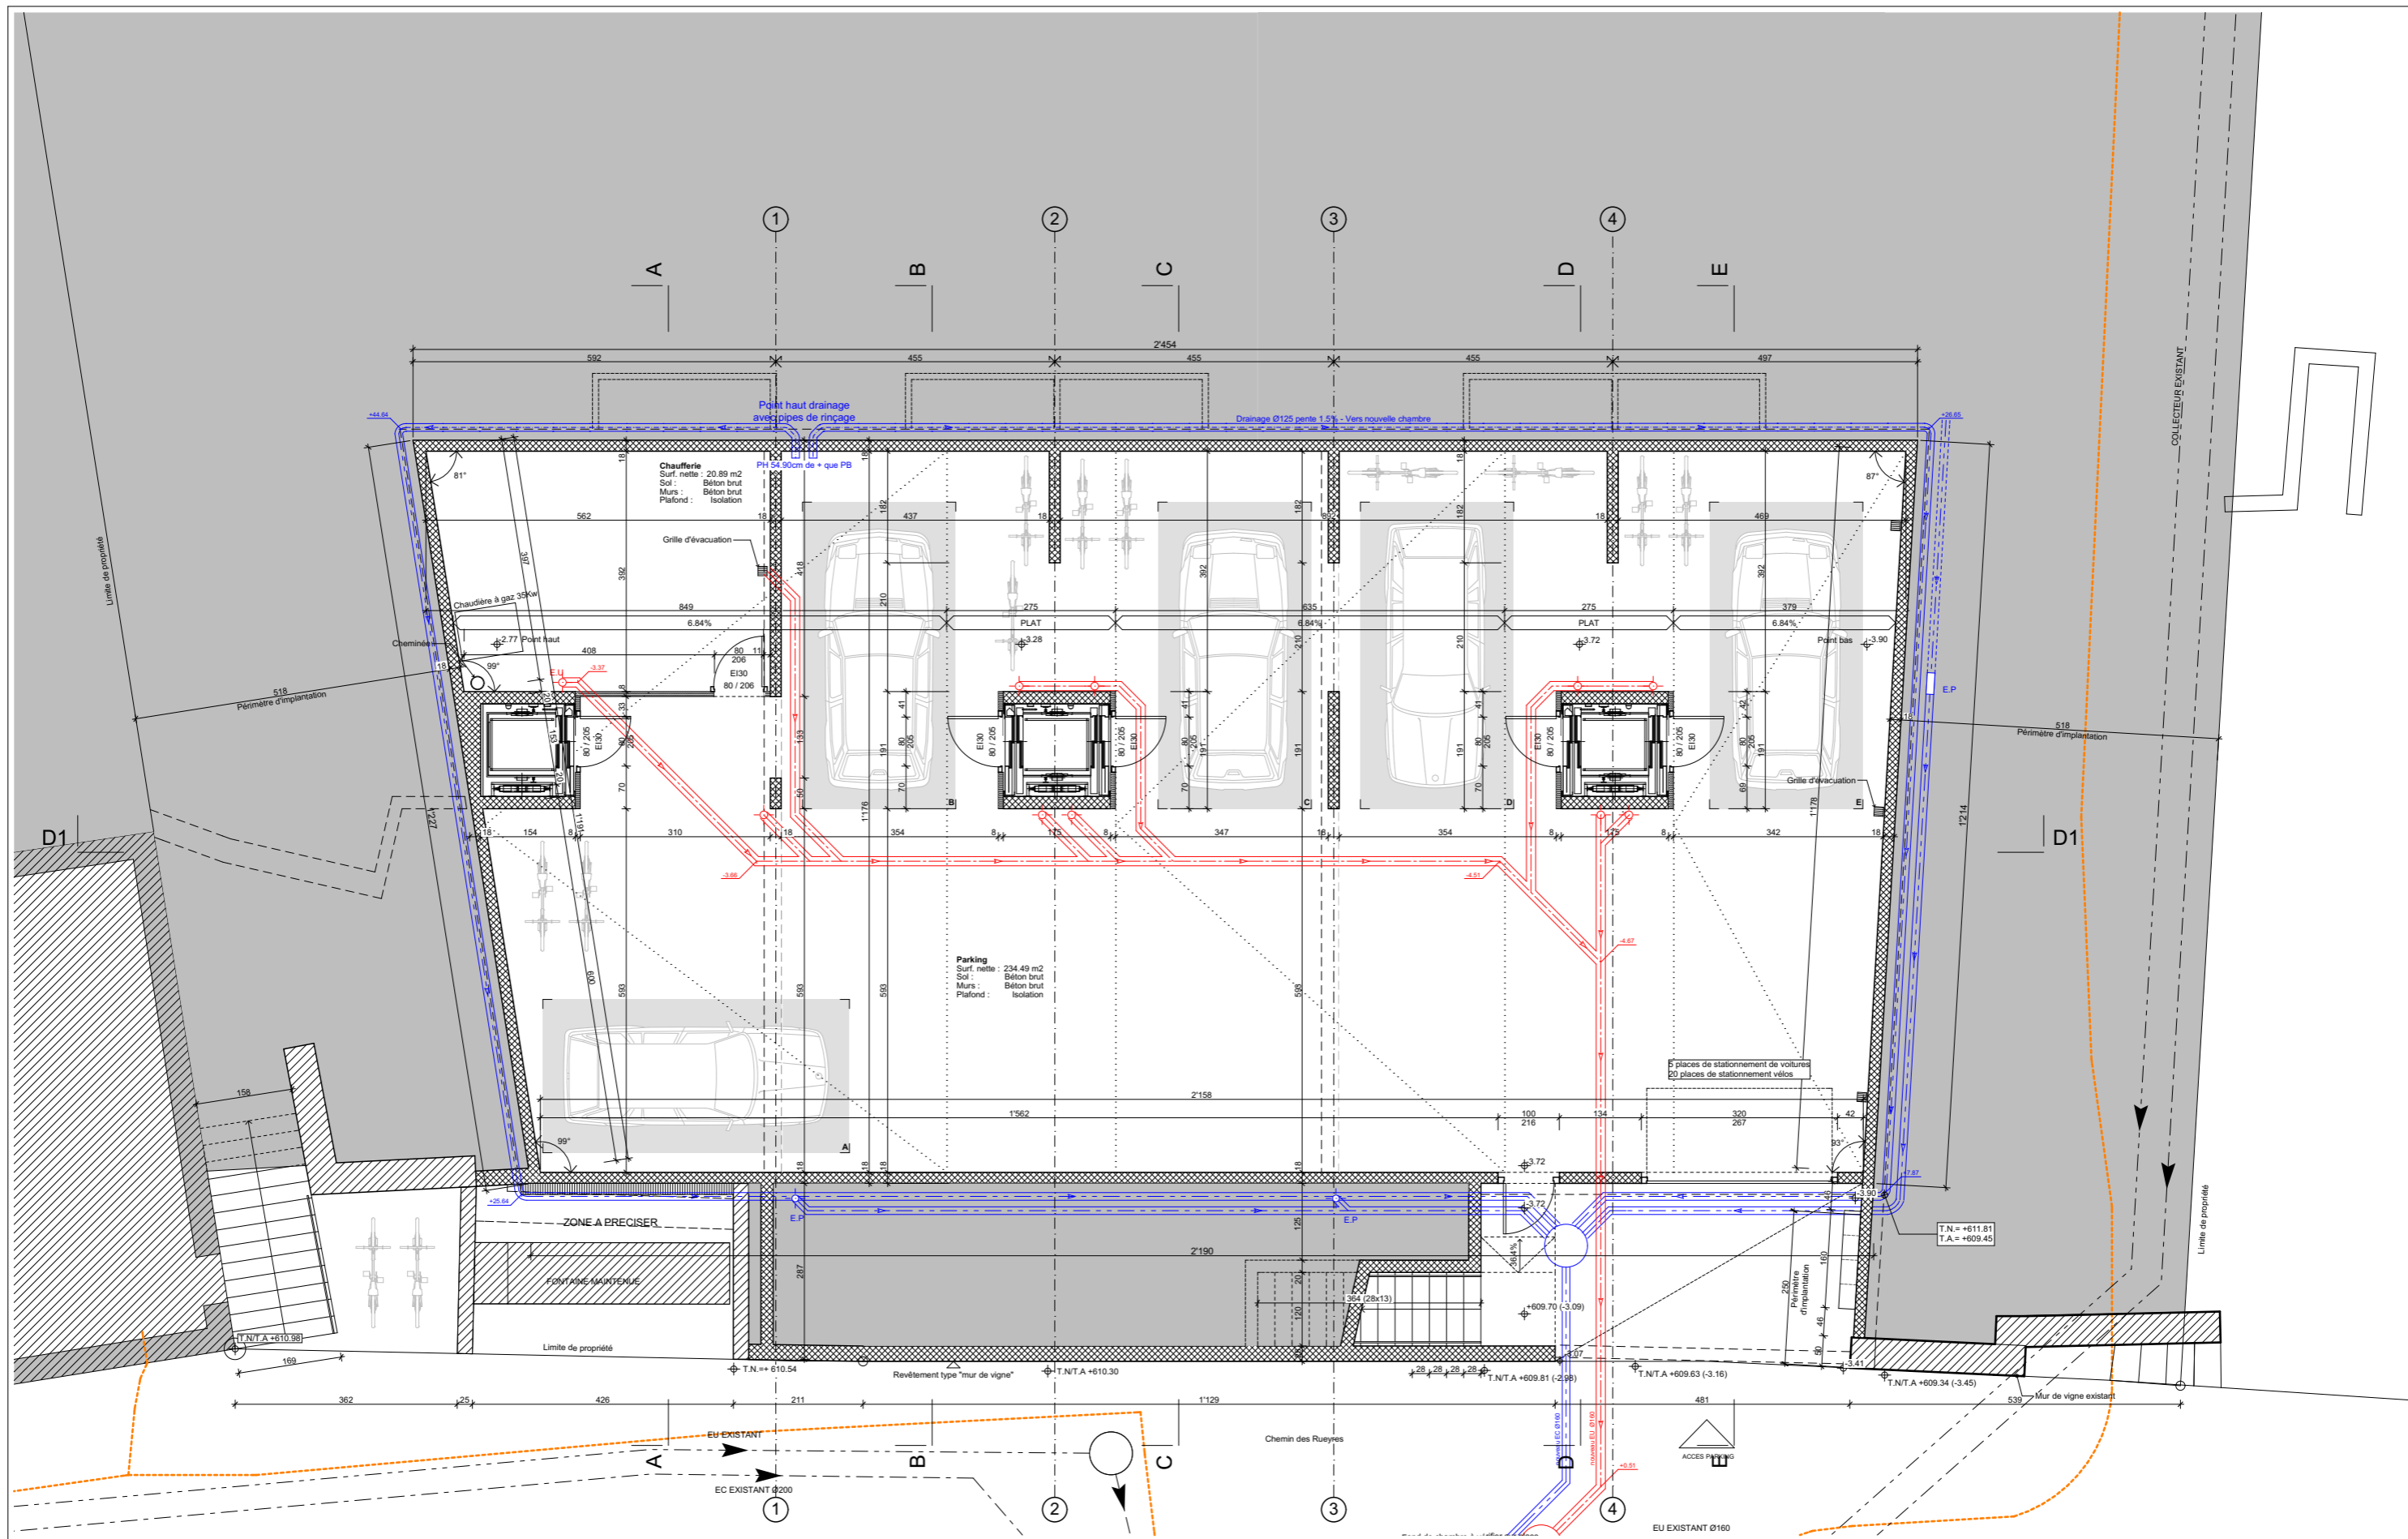

11_207_R11 | 100.08 | REZ-DE-CHAUSSEE | 1:100 | 23.03.2017 | BC


Modification le: 05.10.2017

crislobal & delgado ARCHITECTES
 T. +41 (0) 21 925 00 55 | Rue du Torrent 5 | crislobaldelgado.ch
 F. +41 (0) 21 925 00 56 | CH-1800 Vevey | info@crislobaldelgado


CONSTRUCTION DE CINQ LOGEMENTS MITOYENS ET PARKING ENTERRÉ
 POUR LE COMPTE DE BLUELINK S.A.
 CH. DES RUEYRES, PARCELLE N°639, HAMEAU DES VIGNES,
 COMMUNE DE ST-SAPHORIN, LAVAUX
 EXECUTION A3

TOUTES LES DIMENSIONS SONT COTEES FINIES. L'ENTREPRENEUR EST TENU DE VERIFIER TOUTES LES COTES SUR PLACE.

M:\AAS_Dessins\Bluelink2_Lignières\01_fichier\Bluelink_execution.pln

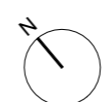

DATES DES DERNIERES MODIFICATIONS	

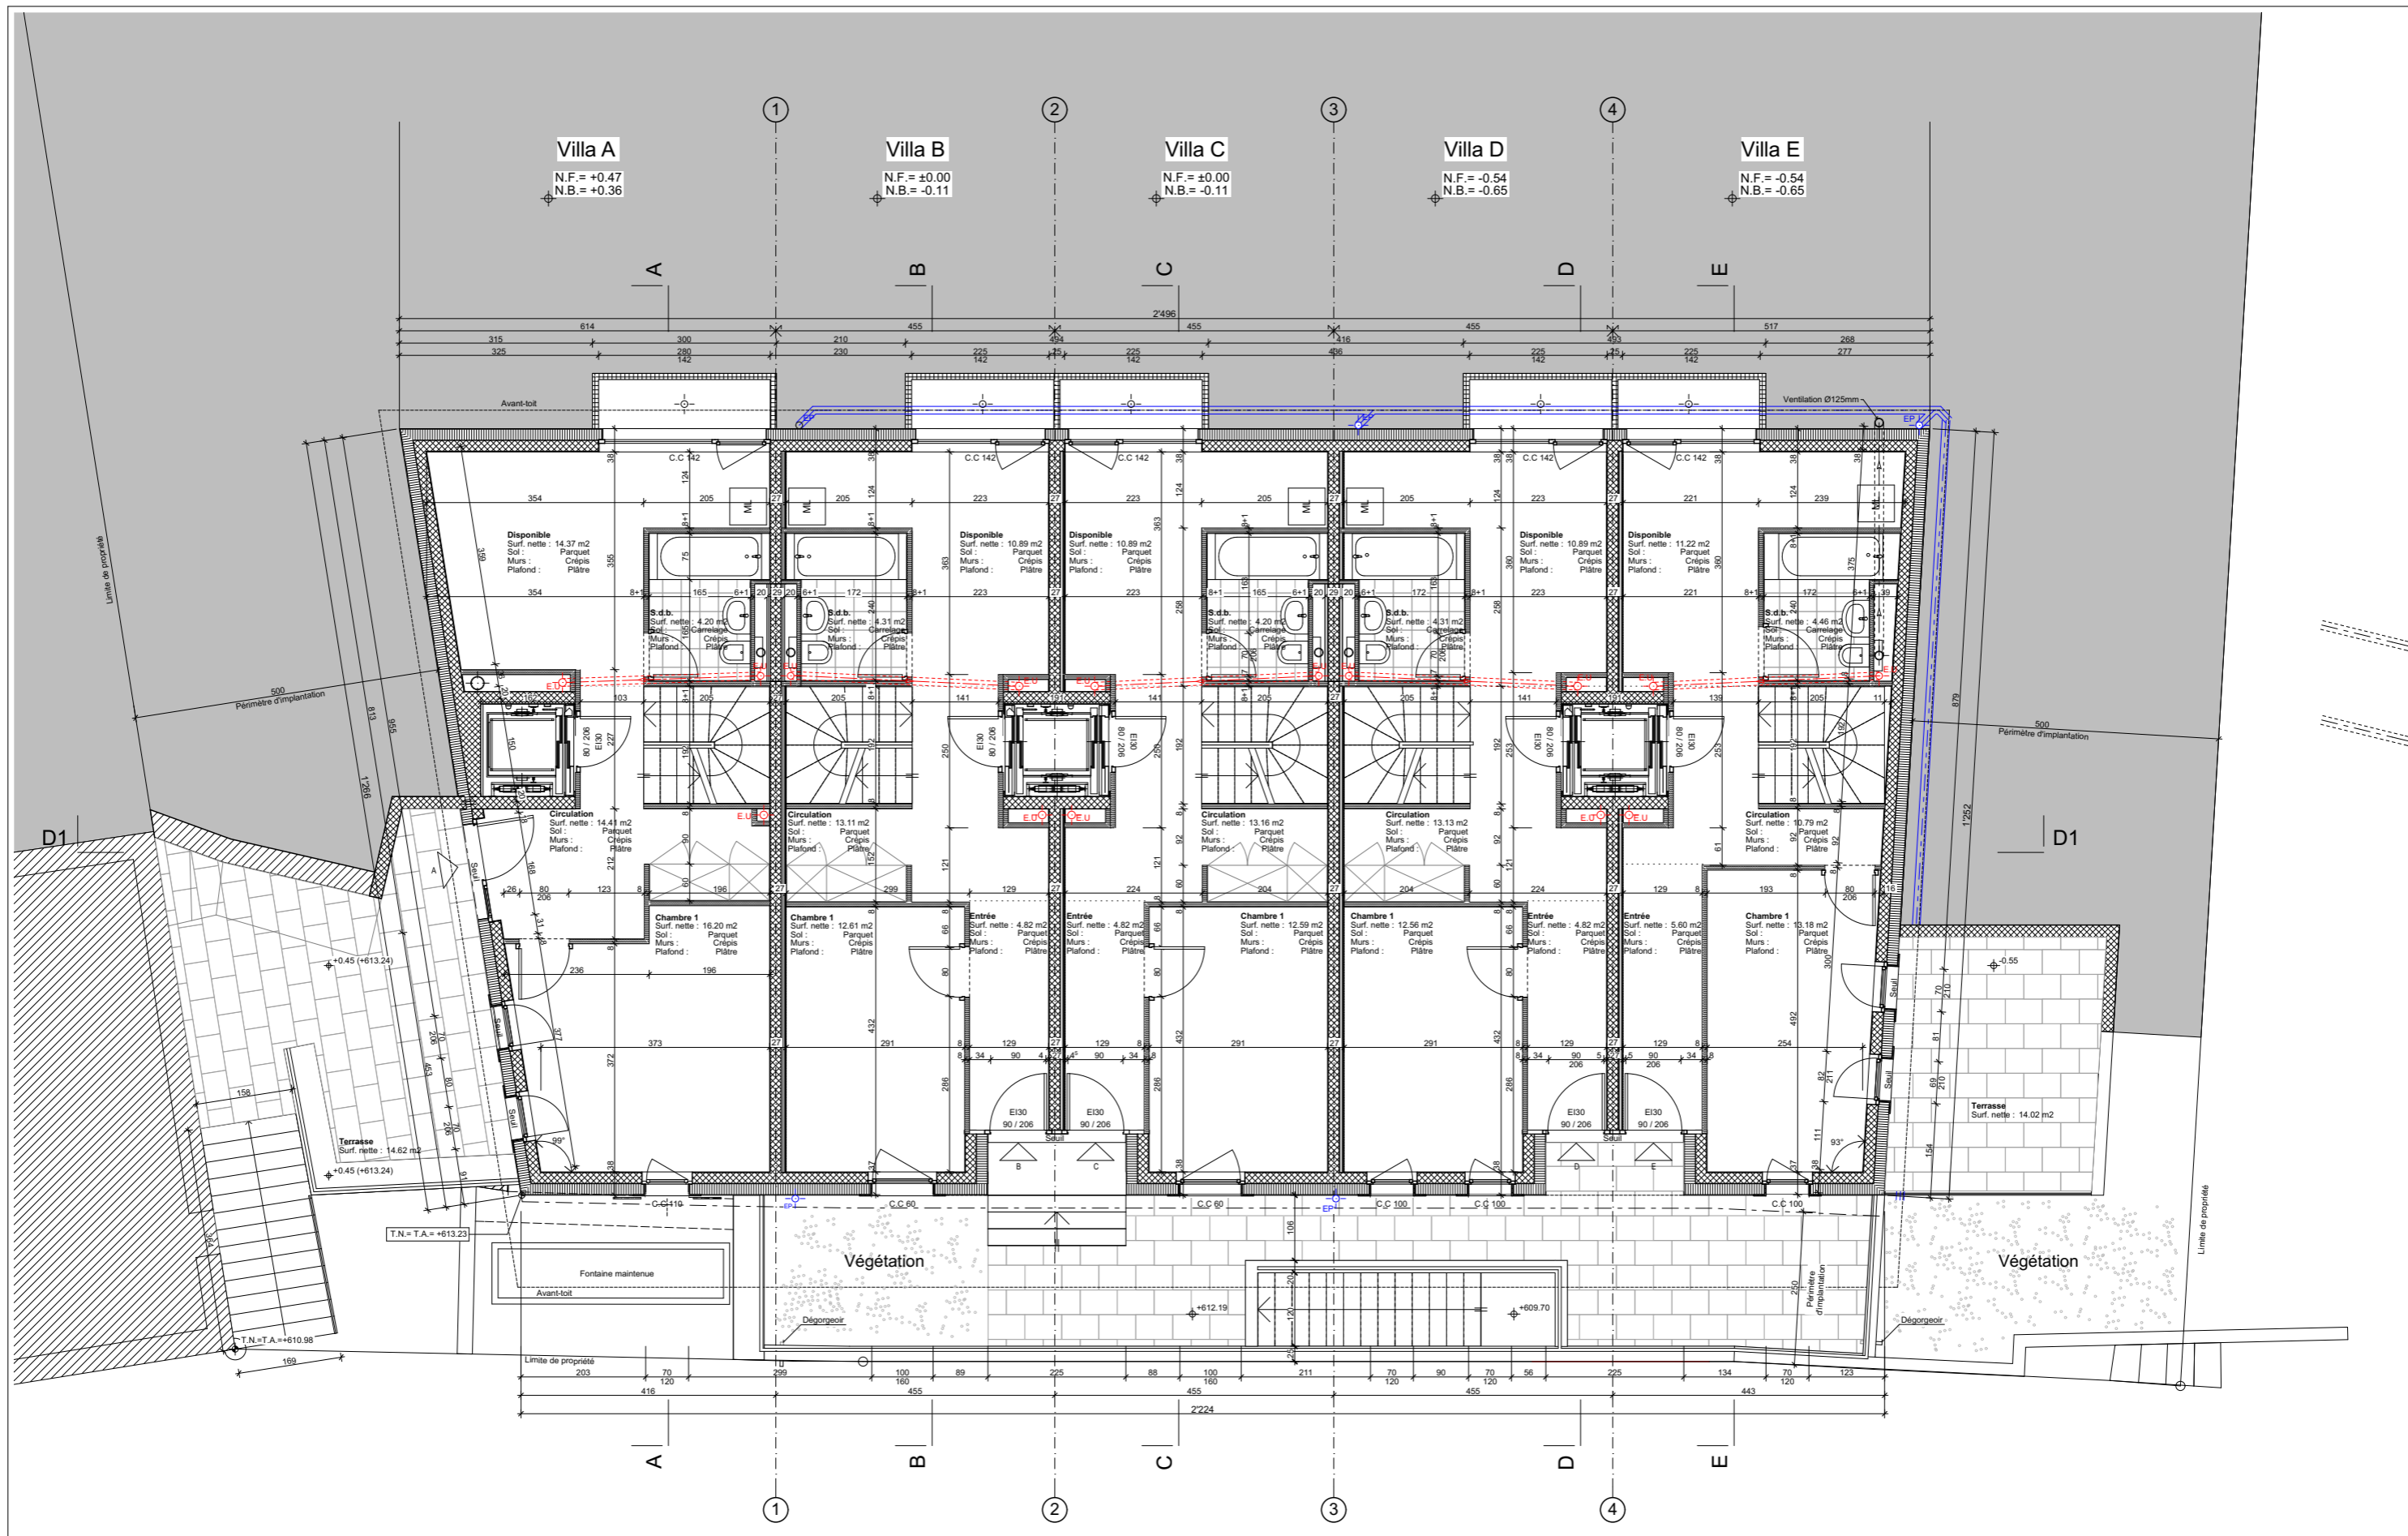


11_207_R11 | 100.09 | 1ER ETAGE | 1:100 | 23.03.2017 | BC

Modification le: 05.10.2017

crystal & delgado ARCHITECTES
 T. +41 (0) 21 925 00 55 | Rue du Torrent 5 | cristobaldelgado.ch
 F. +41 (0) 21 925 00 56 | CH-1800 Vevey | info@cristobaldelgado


CONSTRUCTION DE CINQ LOGEMENTS MITOYENS ET PARKING ENTERRÉ
 POUR LE COMPTE DE BLUELINK S.A.
 CH. DES RUEYRES, PARCELLE N°639, HAMEAU DES VIGNES,
 COMMUNE DE ST-SAPHORIN, LAVAUX
 EXECUTION A3

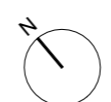

DATES DES DERNIERES MODIFICATIONS	

TOUTES LES DIMENSIONS SONT COTEES FINIES. L'ENTREPRENEUR EST TENU DE VERIFIER TOUTES LES COTES SUR PLACE.

M:\AAS_Dessins\BlueLink2_Lignieres\01_fichier\BlueLink_execution.pln


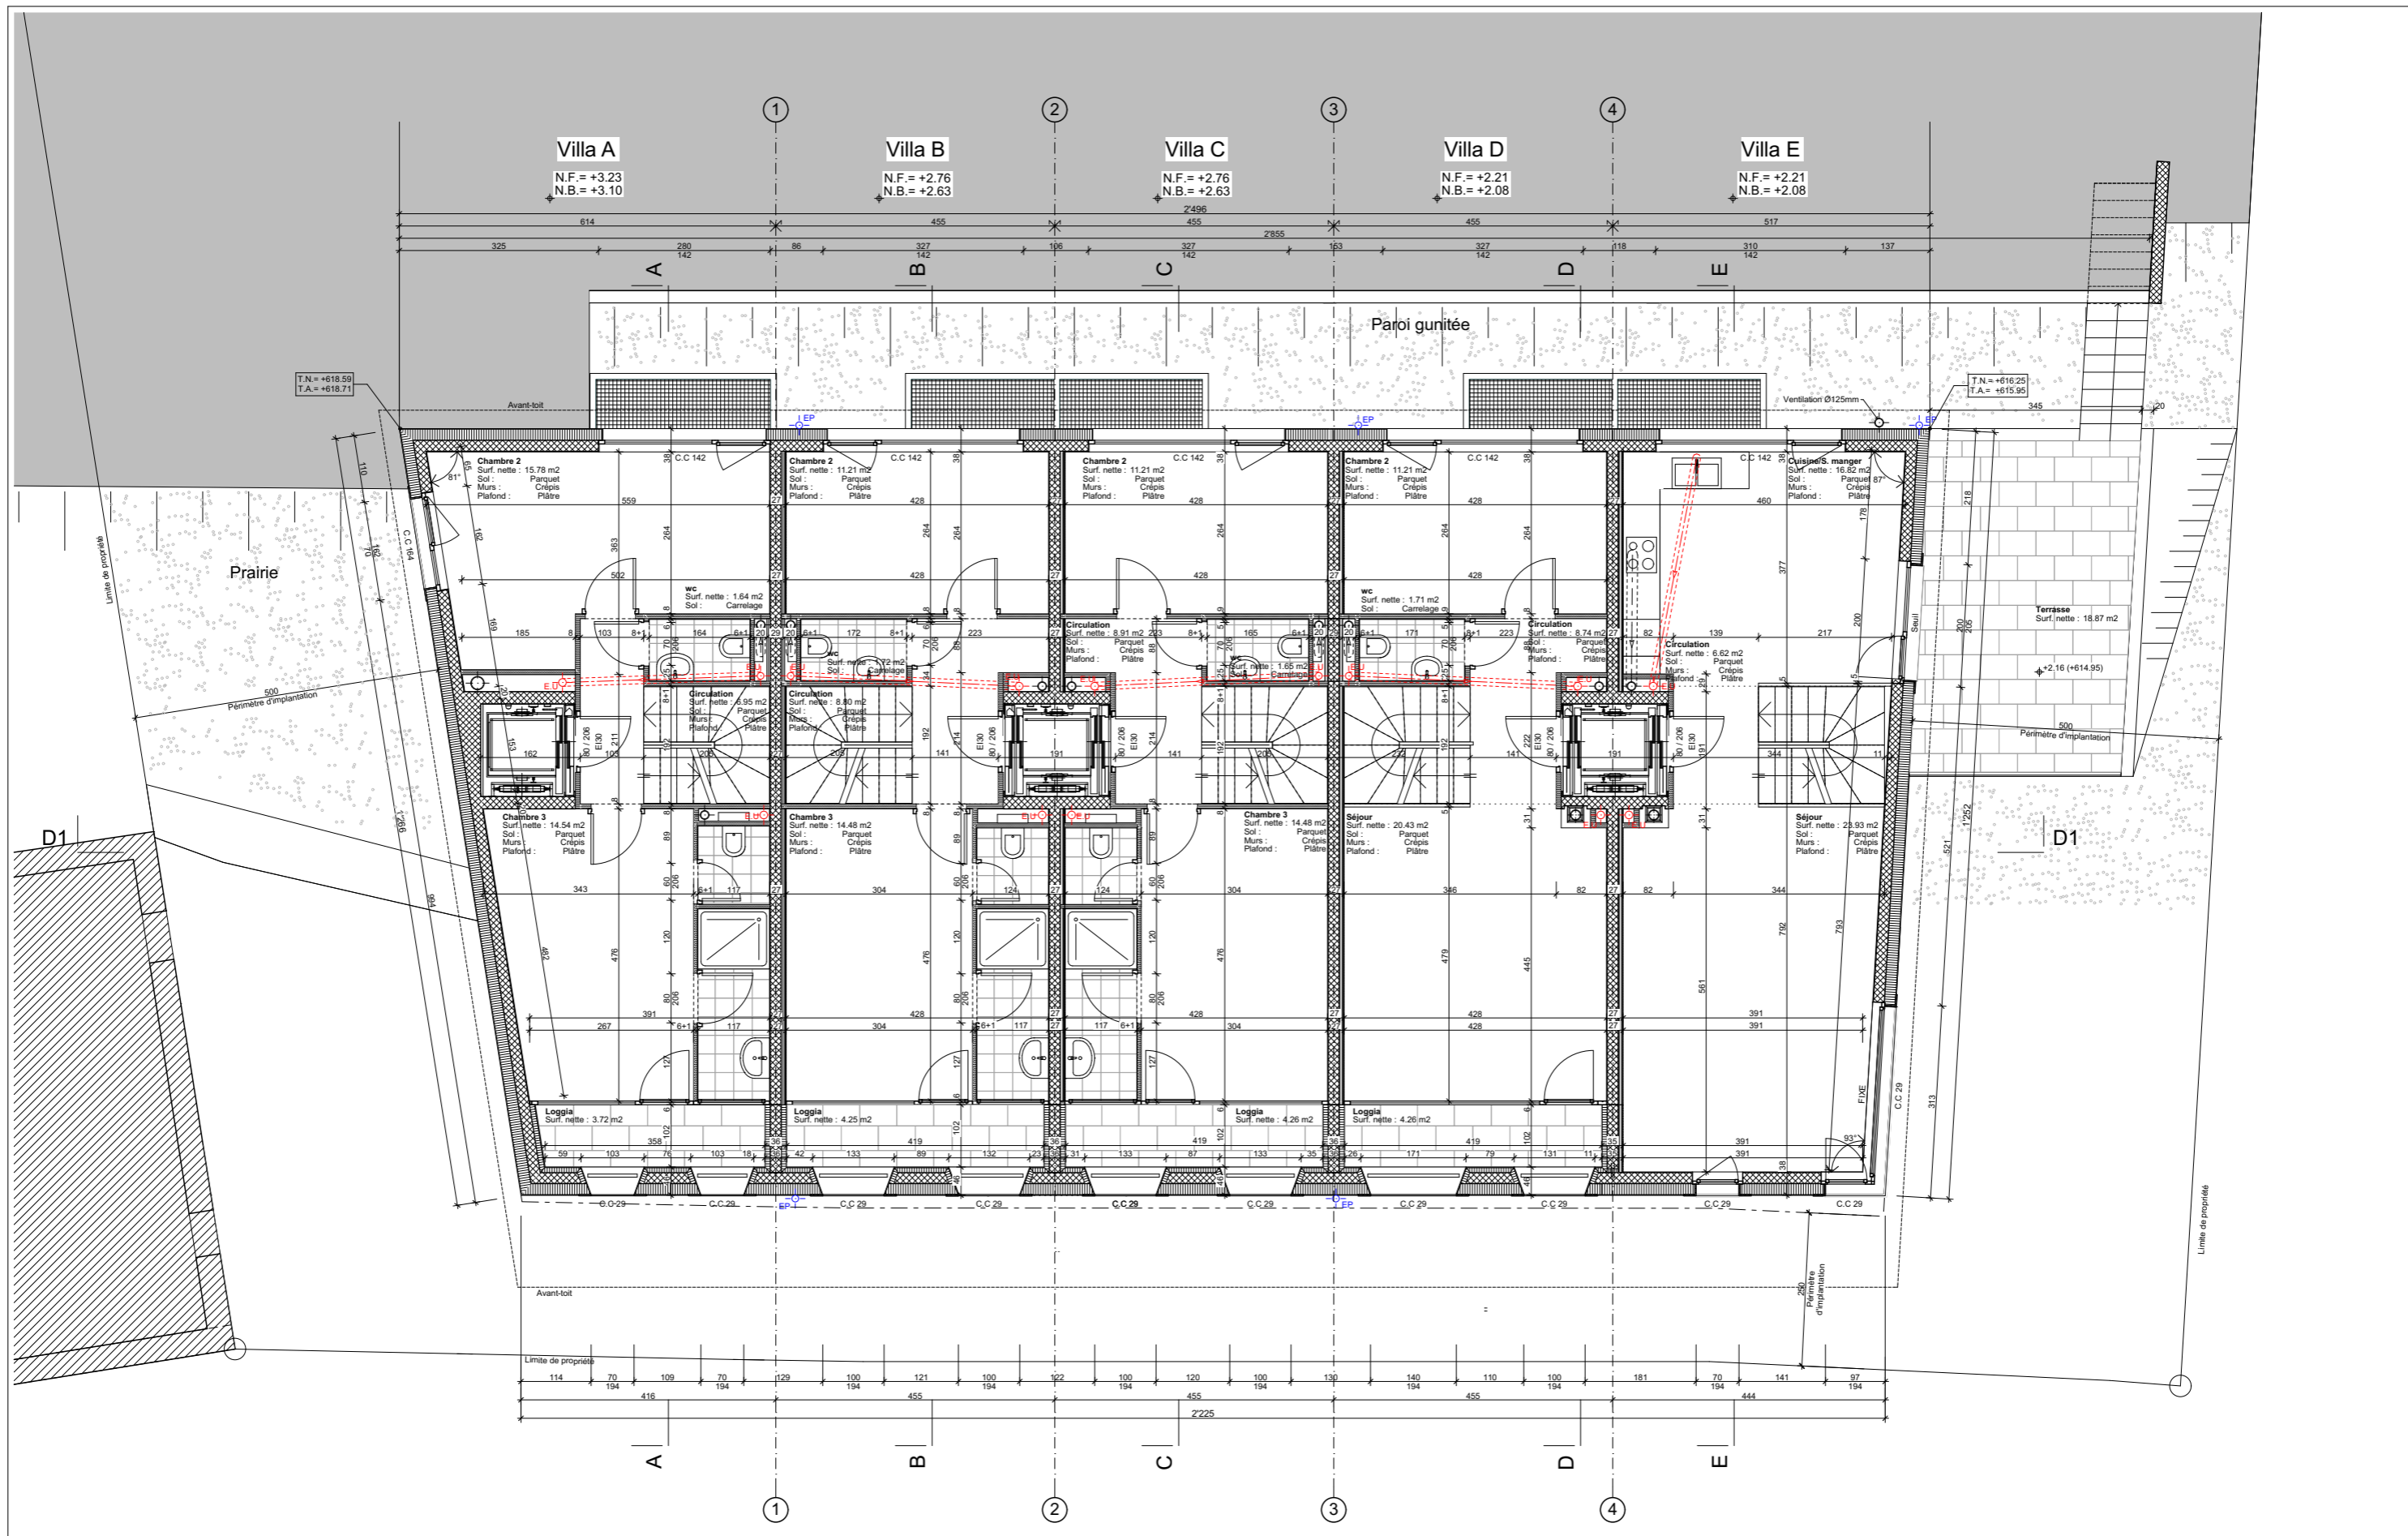


11_207_R11 | 100.10 | 2EME ETAGE | 1:100 | 23.03.2017 | BC

Modification le: 05.10.2017

crystal & delgado ARCHITECTES
 T. +41 (0) 21 925 00 55 | Rue du Torrent 5 | cristobaldelgado.ch
 F. +41 (0) 21 925 00 56 | CH-1800 Vevey | info@cristobaldelgado


CONSTRUCTION DE CINQ LOGEMENTS MITOYENS ET PARKING ENTERRÉ
 POUR LE COMPTE DE BLUELINK S.A.
 CH. DES RUEYRES, PARCELLE N°639, HAMEAU DES VIGNES,
 COMMUNE DE ST-SAPHORIN, LAVAUX
 EXECUTION A3

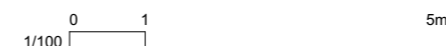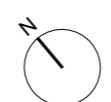

DATES DES DERNIERES MODIFICATIONS	

TOUTES LES DIMENSIONS SONT COTEES FINIES. L'ENTREPRENEUR EST TENU DE VERIFIER TOUTES LES COTES SUR PLACE.

M:\AAS_Dessins\BlueLink2_Lignières\01_fichier\BlueLink_execution.pln

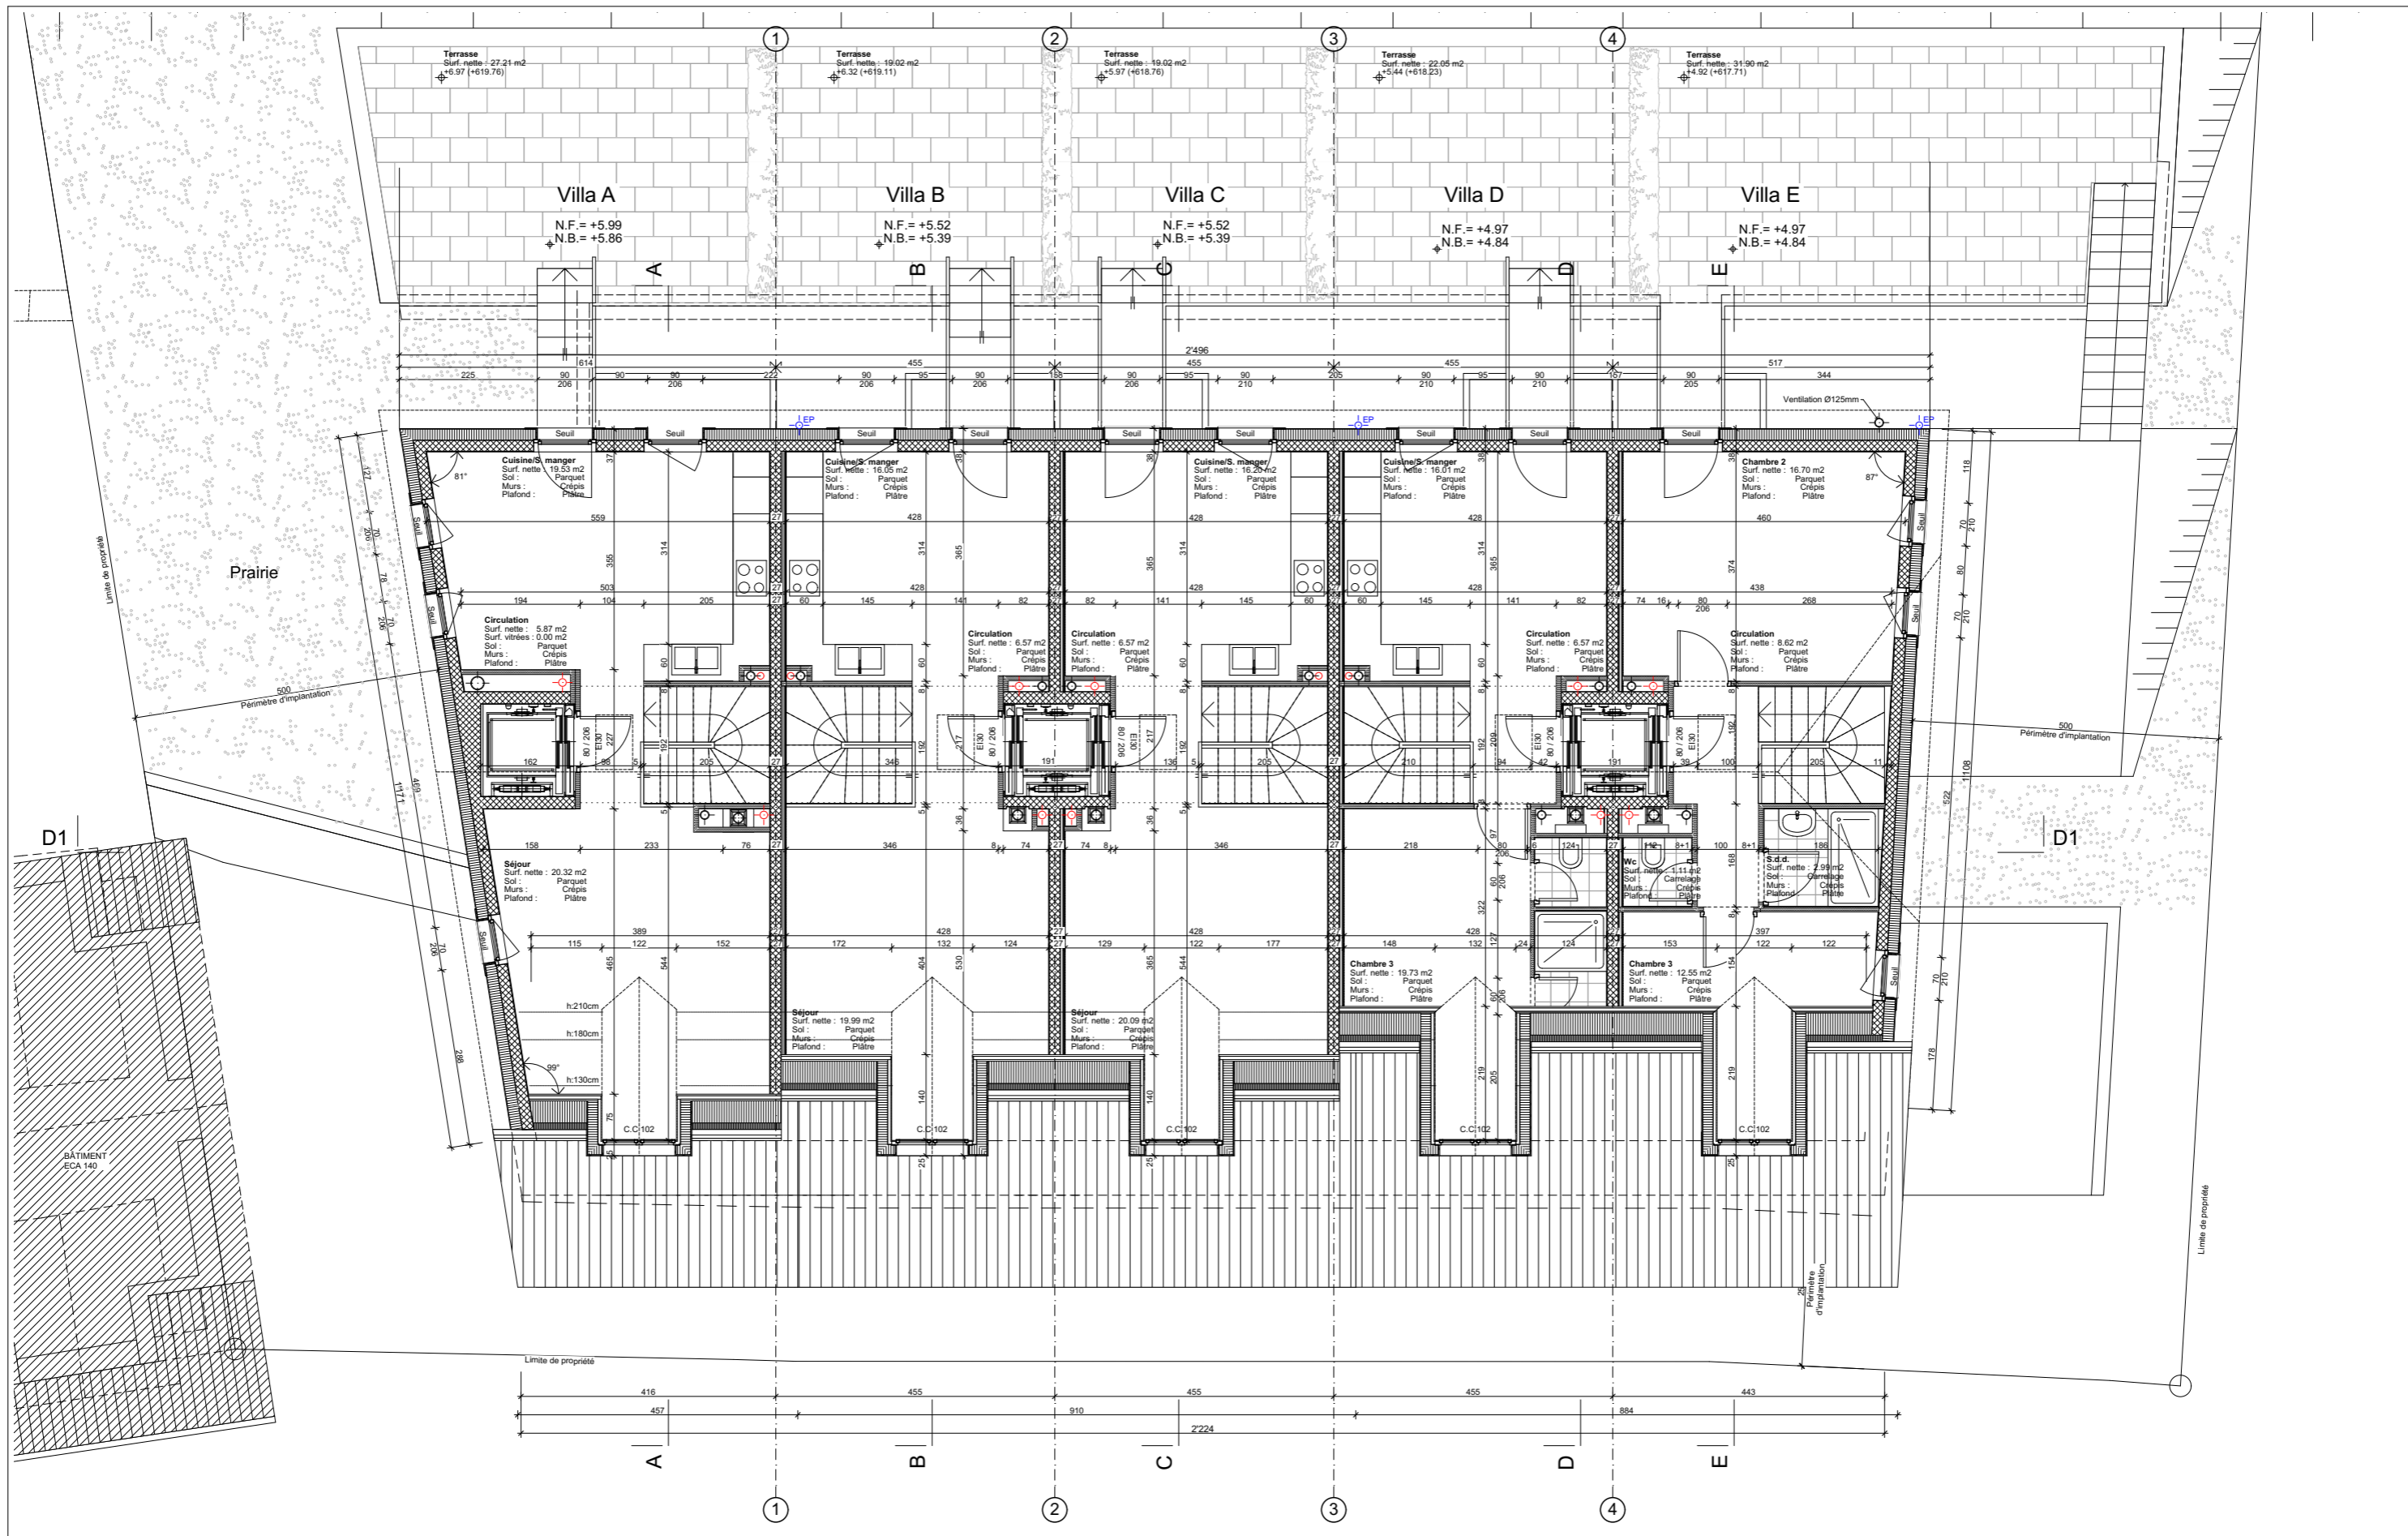


11_207_R11 | 100.11 | COMBLES | 1:100 | 23.03.2017 | BC

Modification le: 05.10.2017

crystal & delgado ARCHITECTES
 T. +41 (0) 21 925 00 55 | Rue du Torrent 5 | cristobaldelgado.ch
 F. +41 (0) 21 925 00 56 | CH-1800 Vevey | info@cristobaldelgado


CONSTRUCTION DE CINQ LOGEMENTS MITOYENS ET PARKING ENTERRÉ
 POUR LE COMPTE DE BLUELINK S.A.
 CH. DES RUEYRES, PARCELLE N°639, HAMEAU DES VIGNES,
 COMMUNE DE ST-SAPHORIN, LAVAUX
 EXECUTION A3

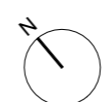

DATES DES DERNIERES MODIFICATIONS	
A	12.09.2017
BC	Coupe dans la toiture

TOUTES LES DIMENSIONS SONT COTEES FINIES. L'ENTREPRENEUR EST TENU DE VERIFIER TOUTES LES COTES SUR PLACE.

M:\AAS_Dessins\BlueLink2_Lignièrès\01_fichier\BlueLink_execution.pln

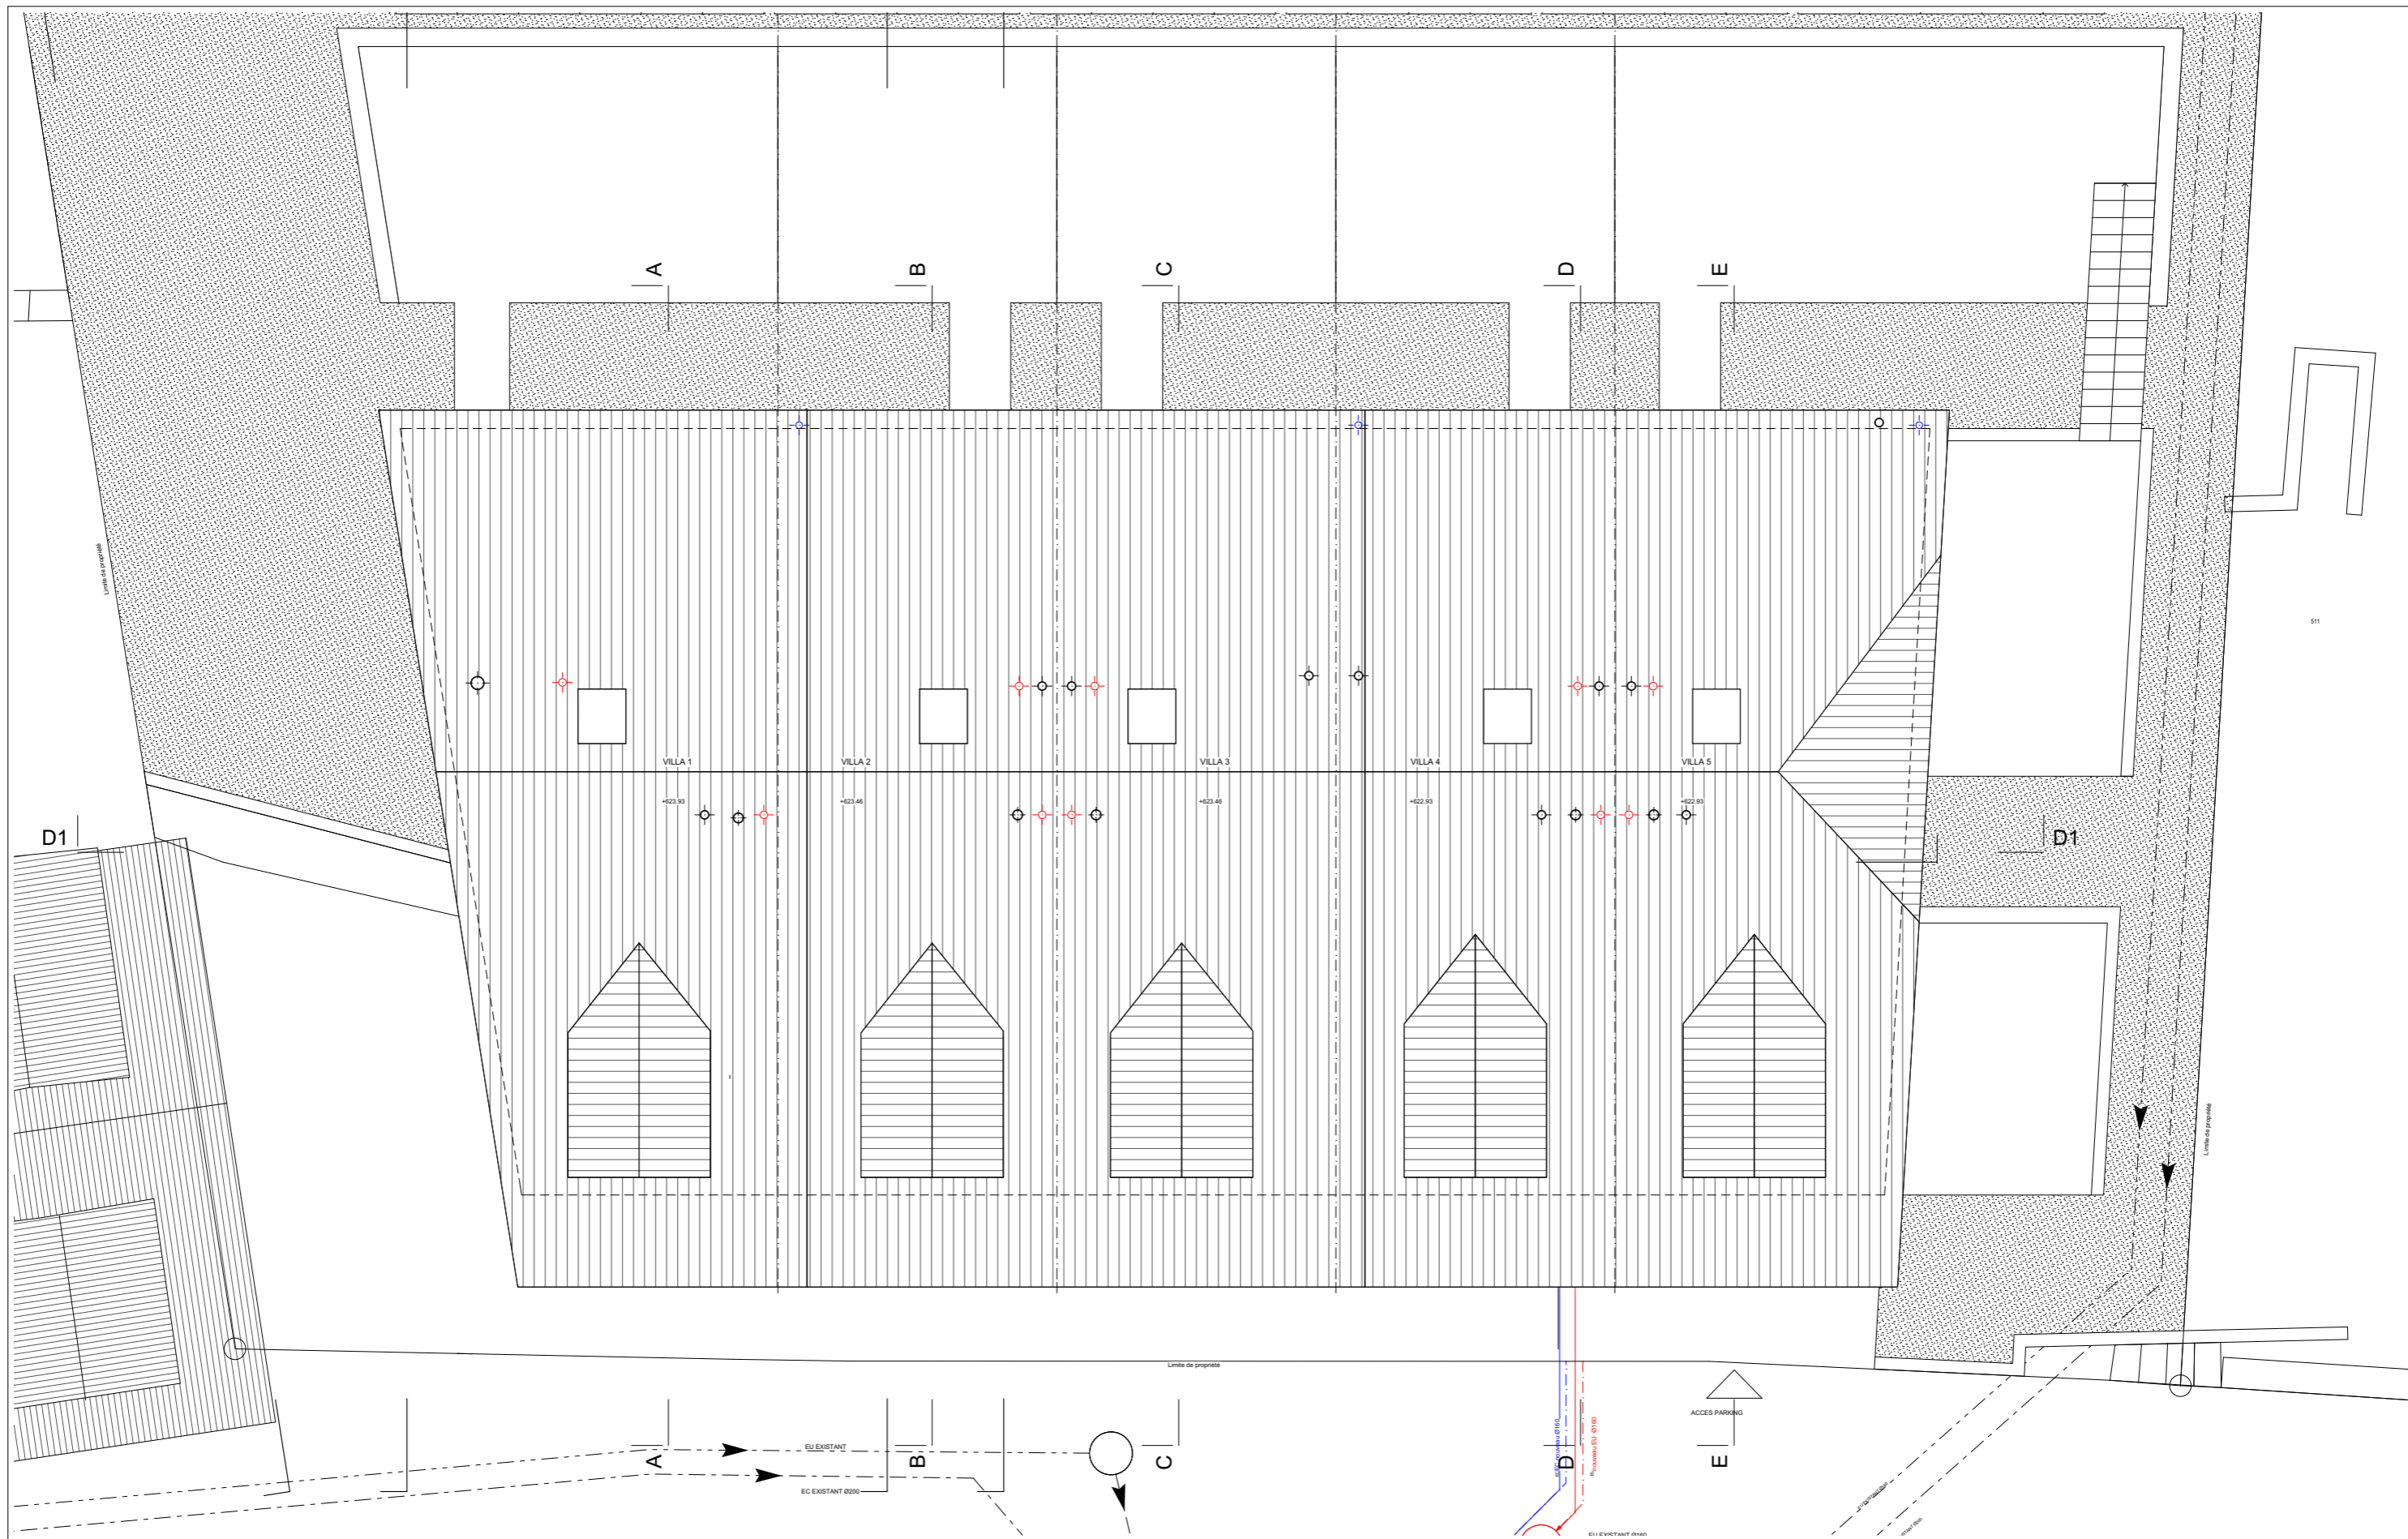

11_207_R11 | 100.22 | TOITURE | 1:100 | 30.08.2017 | BC


Modification le: 20.09.2017

crystal & delgado ARCHITECTES
 T. +41 (0) 21 925 00 55 | Rue du Torrent 5 | cristobaldelgado.ch
 F. +41 (0) 21 925 00 56 | CH-1800 Vevey | info@cristobaldelgado


CONSTRUCTION DE CINQ LOGEMENTS MITOYENS ET PARKING ENTERRÉ
 POUR LE COMPTE DE BLUELINK S.A.
 CH. DES RUEYRES, PARCELLE N°639, HAMEAU DES VIGNES,
 COMMUNE DE ST-SAPHORIN, LAVAUX
 EXECUTION A3

TOUTES LES DIMENSIONS SONT COTEES FINIES. L'ENTREPRENEUR EST TENU DE VERIFIER TOUTES LES COTES SUR PLACE.

M:\AAS_Dessins\Bluelink2_Lignièrès\01_fichier\Bluelink_execution.pln

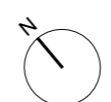

DATES DES DERNIERES MODIFICATIONS		

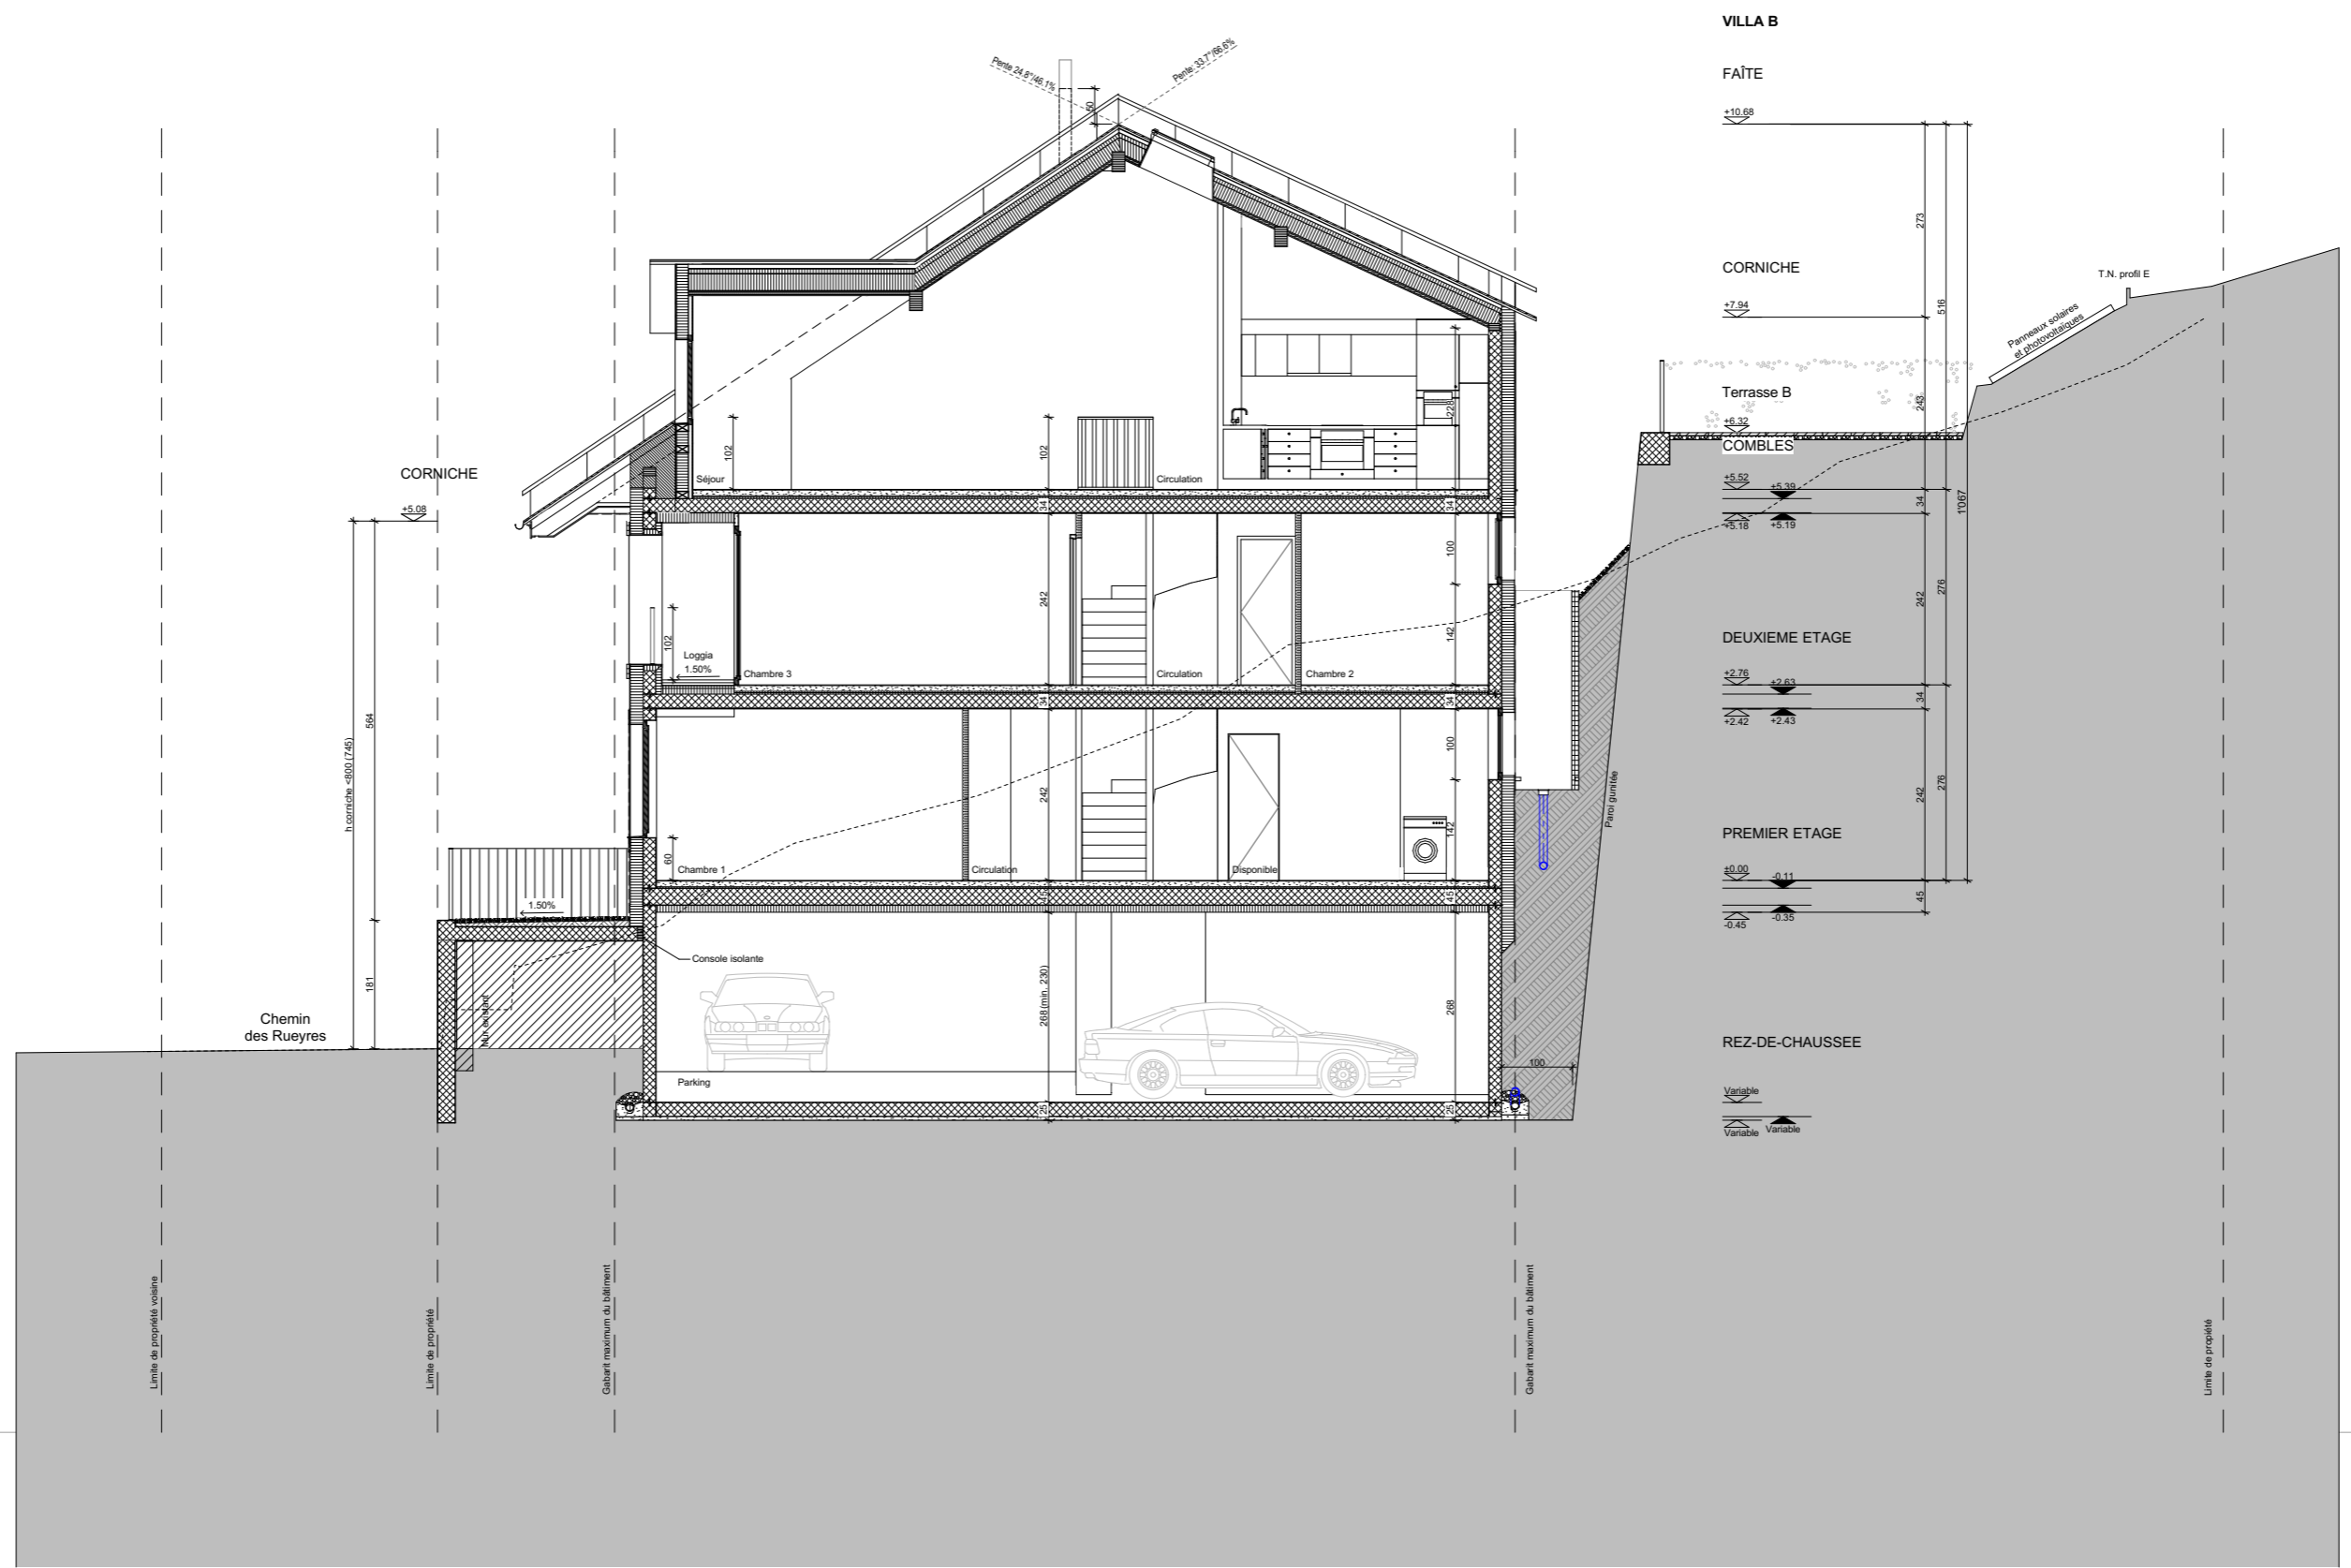

11_207_R11 | 100.13 | **VILLA B - COUPE B** | 1:100 | 20.04.2017 | BC

Modification le: 05.10.2017

crislobal & delgado | ARCHITECTES

T. +41 (0) 21 925 00 55 | Rue du Torrent 5 | crislobaldelgado.ch
 F. +41 (0) 21 925 00 56 | CH-1800 Vevey | info@crislobaldelgado

CONSTRUCTION DE CINQ LOGEMENTS MITOYENS ET PARKING ENTERRÉ
 POUR LE COMPTE DE BLUELINK S.A.
 CH. DES RUEYRES, PARCELLE N°639, HAMEAU DES VIGNES,
 COMMUNE DE ST-SAPHORIN, LAVAUX


EXECUTION A3

TOUTES LES DIMENSIONS SONT COTEES FINIES. L'ENTREPRENEUR EST TENU DE VERIFIER TOUTES LES COTES SUR PLACE.

M:\AAS_Dessins\Bluelink2_Lignièresp01_fichier\Bluelink_exécution.pln



DATES DES DERNIERES MODIFICATIONS		

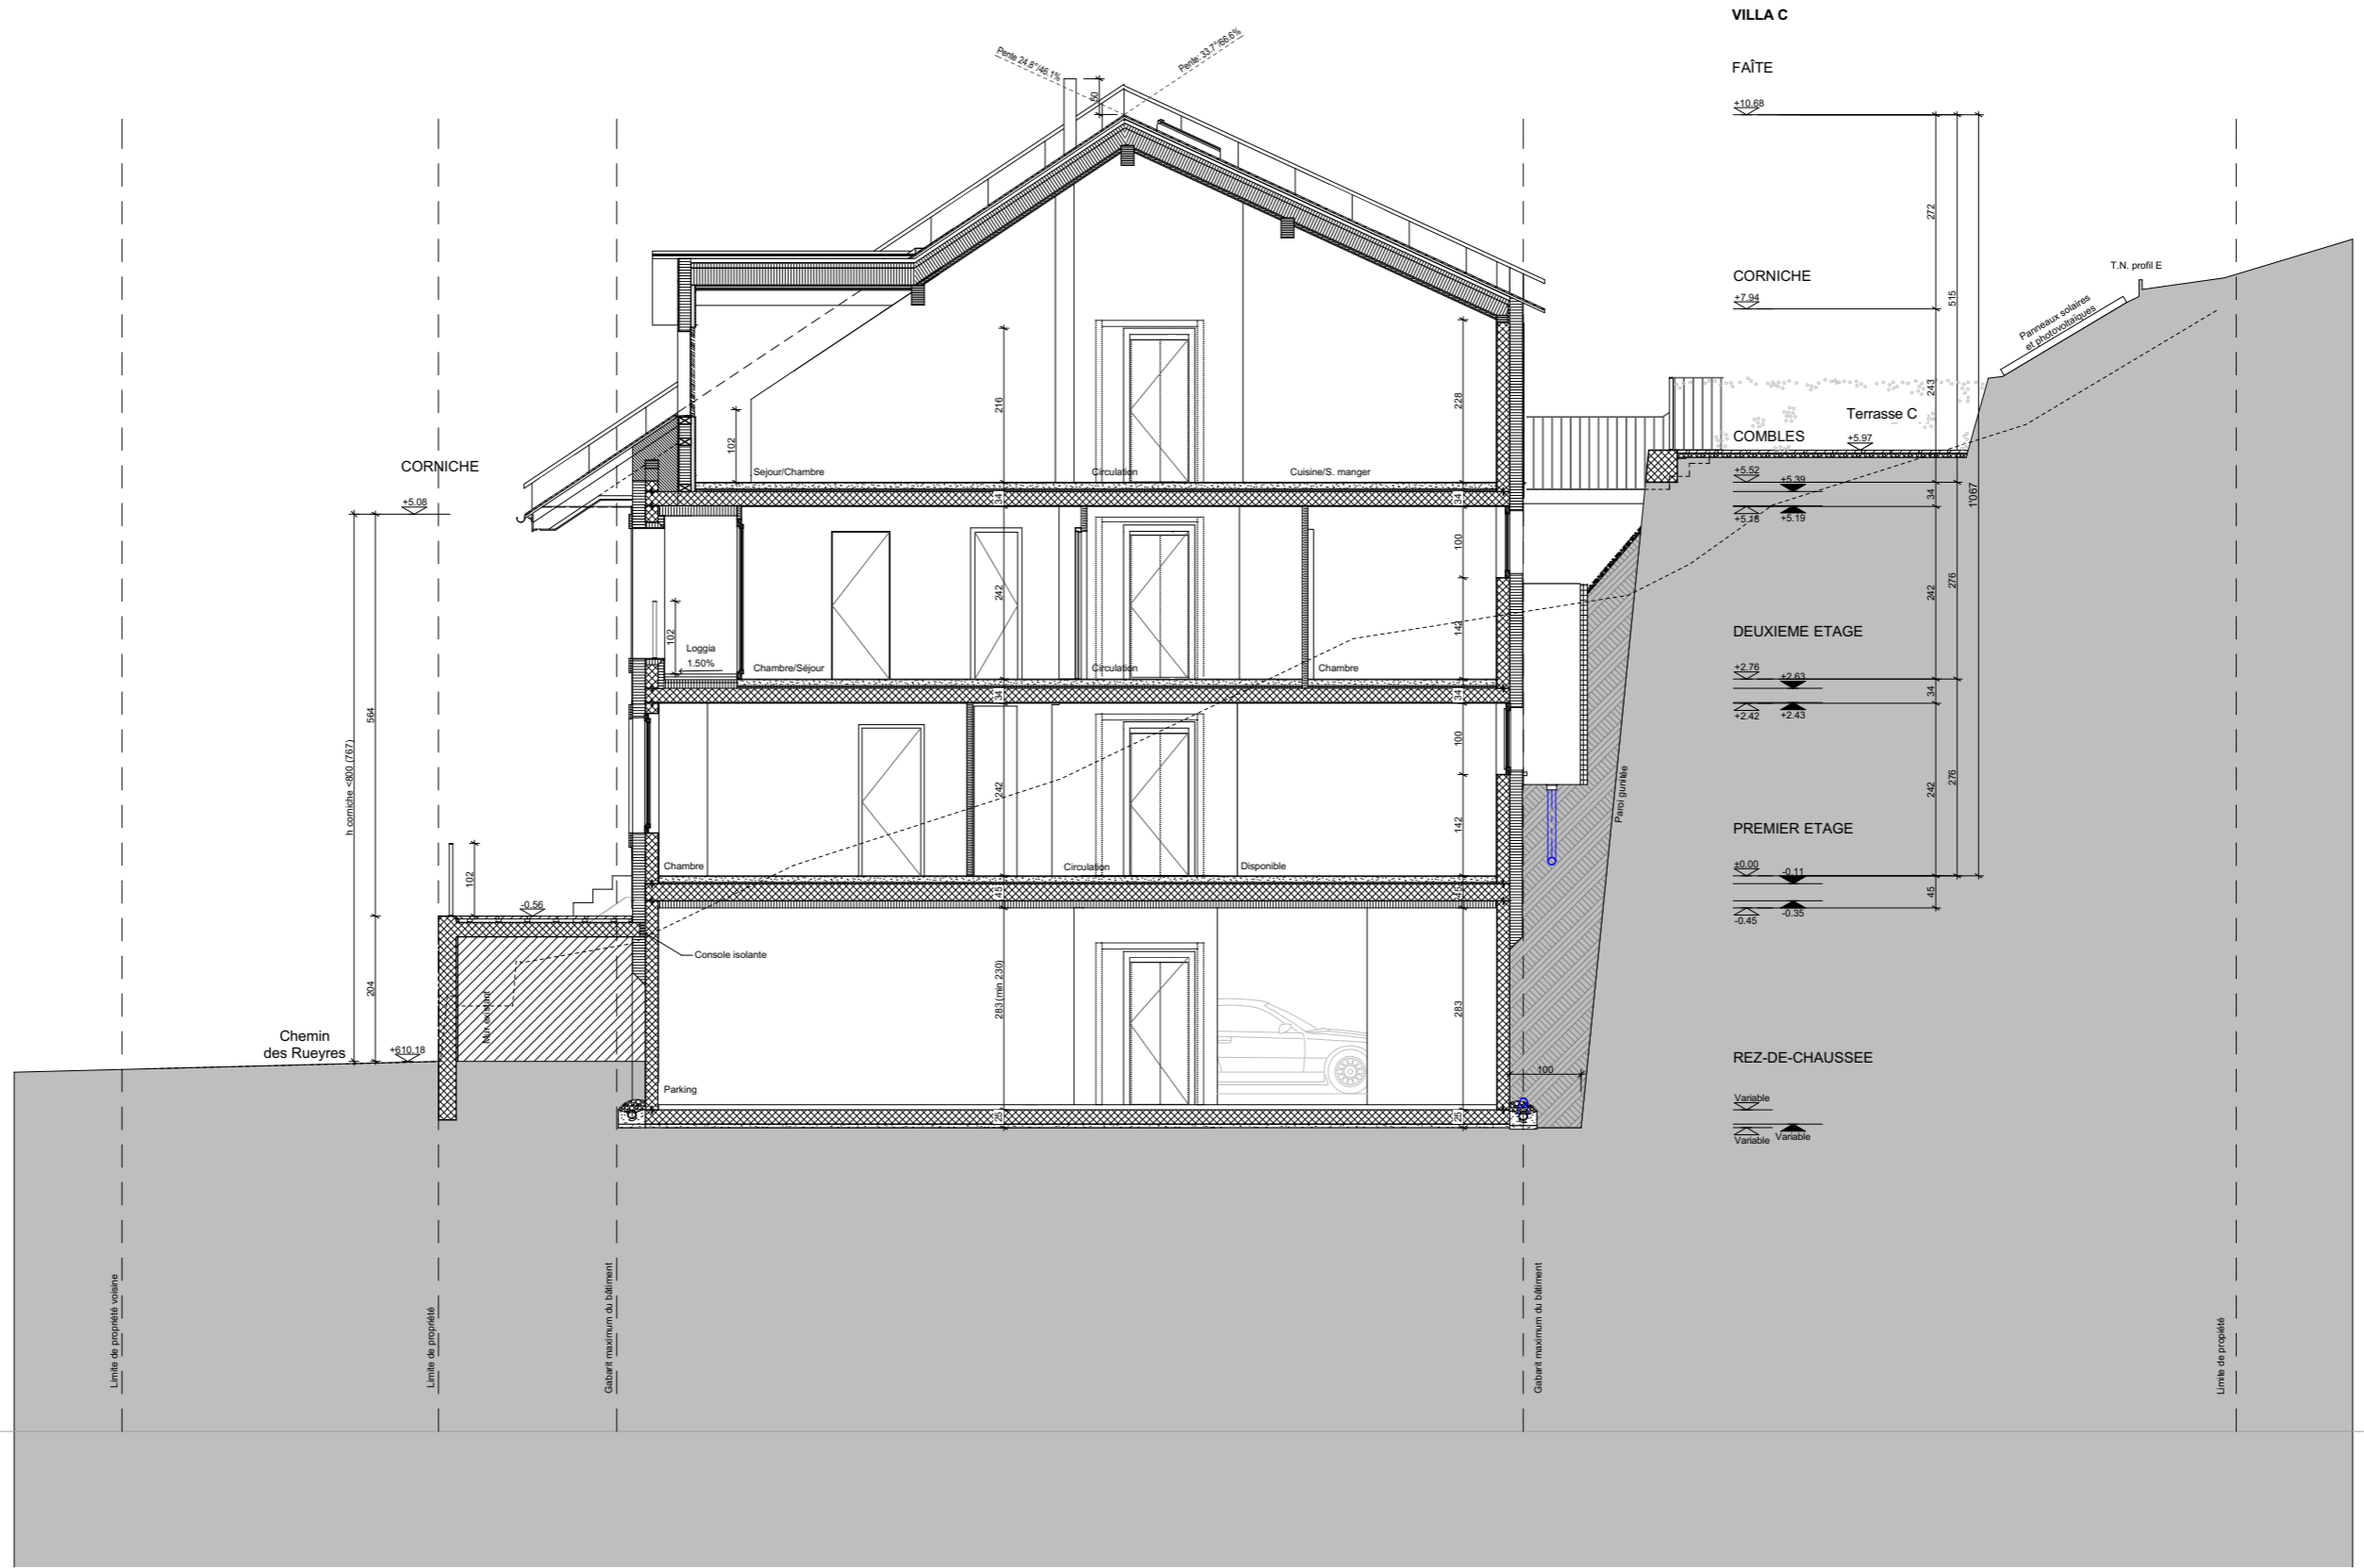

11_207_R11 | 100.14 | **VILLA C - COUPE C** | 1:100 | 20.04.2017 | BC

Modification le: 05.10.2017

crislobal & delgado ARCHITECTES

T. +41 (0) 21 925 00 55 | Rue du Torrent 5 | crislobaldelgado.ch
 F. +41 (0) 21 925 00 56 | CH-1800 Vevey | info@crislobaldelgado

CONSTRUCTION DE CINQ LOGEMENTS MITOYENS ET PARKING ENTERRÉ
 POUR LE COMPTE DE BLUELINK S.A.
 CH. DES RUEYRES, PARCELLE N°639, HAMEAU DES VIGNES,
 COMMUNE DE ST-SAPHORIN, LAVAUX


EXECUTION A3

TOUTES LES DIMENSIONS SONT COTEES FINIES. L'ENTREPRENEUR EST TENU DE VERIFIER TOUTES LES COTES SUR PLACE.

M:\AAS_Dessins\Bluelink2_Lignièrès\01_fichier\Bluelink_exécution.pln



DATES DES DERNIERES MODIFICATIONS		

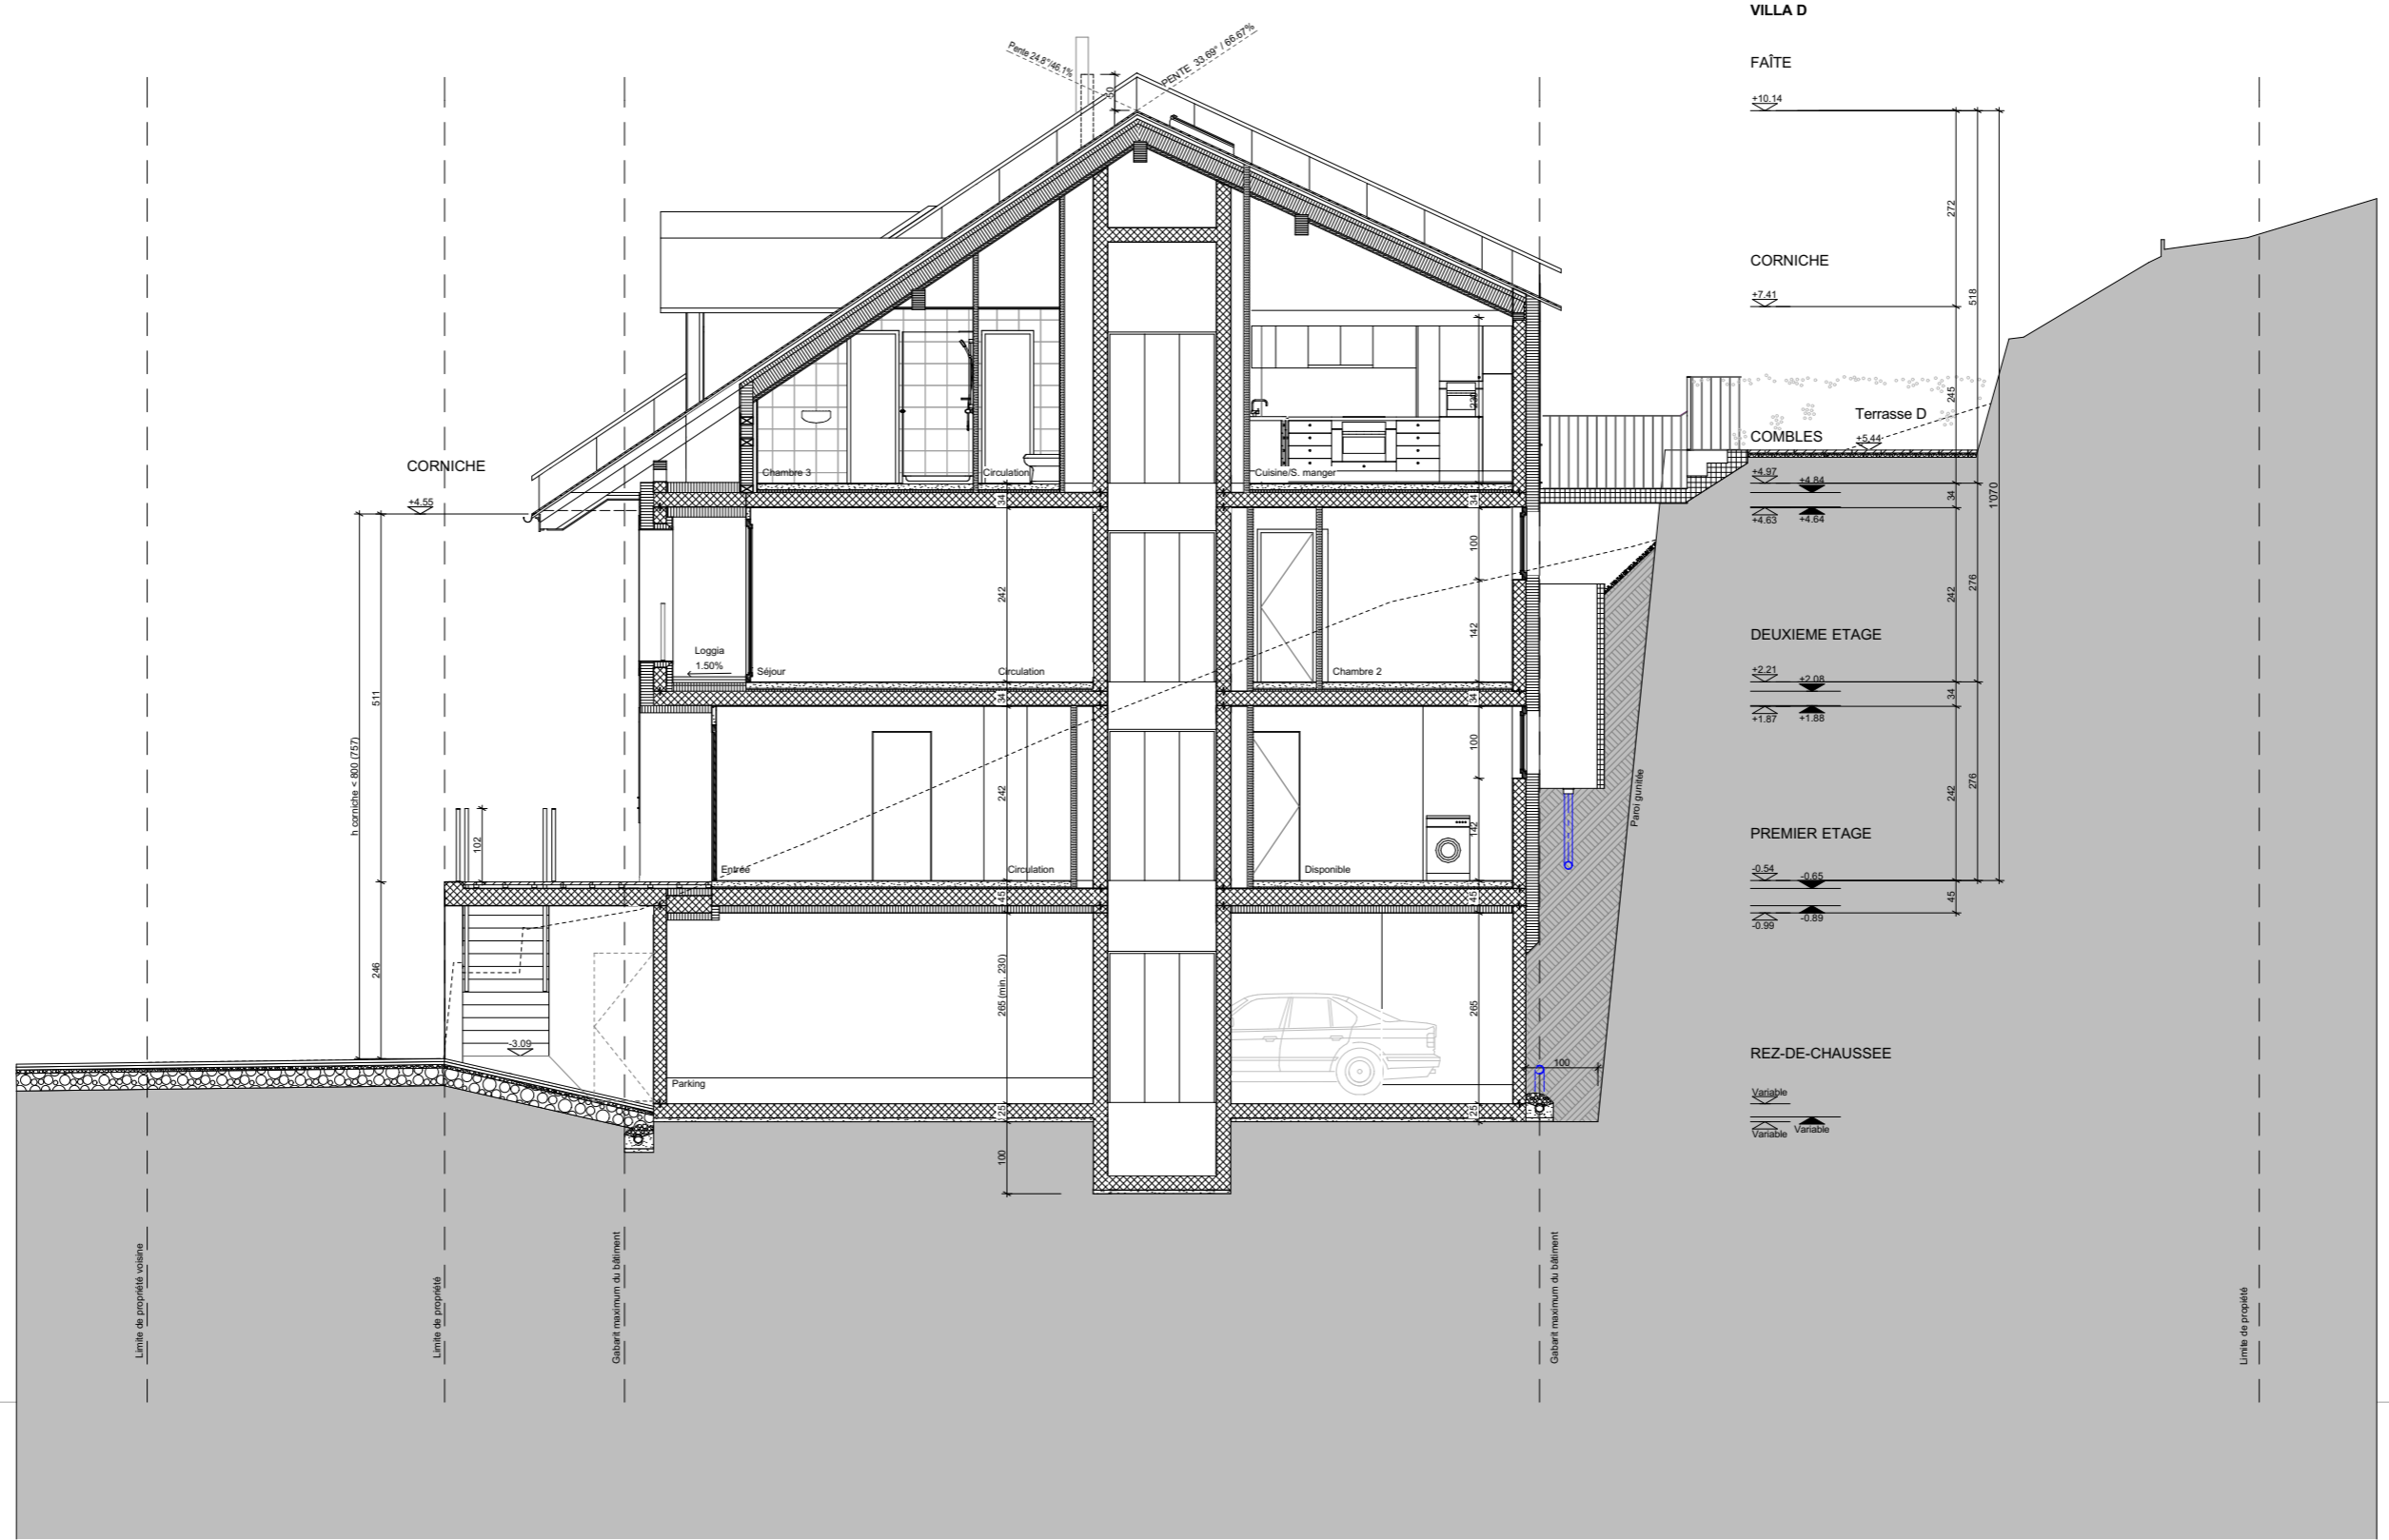

11_207_R11 | 100.15 | VILLA D - COUPE D | 1:100 | 20.04.2017 | BC

Modification le: 05.10.2017

crislobal & delgado | ARCHITECTES
 T. +41 (0) 21 925 00 55 | Rue du Torrent 5 | crislobaldelgado.ch
 F. +41 (0) 21 925 00 56 | CH-1800 Vevey | info@crislobaldelgado

CONSTRUCTION DE CINQ LOGEMENTS MITOYENS ET PARKING ENTERRÉ
 POUR LE COMPTE DE BLUELINK S.A.
 CH. DES RUEYRES, PARCELLE N°639, HAMEAU DES VIGNES,
 COMMUNE DE ST-SAPHORIN, LAVAUX
 EXECUTION A3

TOUTES LES DIMENSIONS SONT COTEES FINIES. L'ENTREPRENEUR EST TENU DE VERIFIER TOUTES LES COTES SUR PLACE.

M:\AAS_Dessins\Bluelink2_Lignièrres\01_fichier\Bluelink_execution.pln



DATES DES DERNIERES MODIFICATIONS		



11_207_R11 | 100.17 | **COUPE LONGITUDINALE** | 1:100 | 20.04.2017 | BC

Modification le: 05.10.2017

crystal & delgado ARCHITECTES
 T. +41 (0) 21 925 00 55 | Rue du Torrent 5 | cristobaldelgado.ch
 F. +41 (0) 21 925 00 56 | CH-1800 Vevey | info@cristobaldelgado

CONSTRUCTION DE CINQ LOGEMENTS MITOYENS ET PARKING ENTERRÉ
 POUR LE COMPTE DE BLUELINK S.A.
 CH. DES RUEYRES, PARCELLE N°639, HAMEAU DES VIGNES,
 COMMUNE DE ST-SAPHORIN, LAVAUX
 EXECUTION A3

TOUTES LES DIMENSIONS SONT COTEES FINIES. L'ENTREPRENEUR EST TENU DE VERIFIER TOUTES LES COTES SUR PLACE.

M:\AAS_Dessins\Bluelink2_Lignièrres\01_fichier\Bluelink_execution.pln



DATES DES DERNIERES MODIFICATIONS		



11_207_R11 | 100.18 | **ELEVATION SUD-OUEST** | 1:100 | 20.04.2017 | BC

Modification le: 05.10.2017

crislobal & delgado | ARCHITECTES
 T. +41 (0) 21 925 00 55 | Rue du Torrent 5 | crislobaldelgado.ch
 F. +41 (0) 21 925 00 56 | CH-1800 Vevey | info@crislobaldelgado


CONSTRUCTION DE CINQ LOGEMENTS MITOYENS ET PARKING ENTERRÉ
 POUR LE COMPTE DE BLUELINK S.A.
 CH. DES RUEYRES, PARCELLE N°639, HAMEAU DES VIGNES,
 COMMUNE DE ST-SAPHORIN, LAVAUX
 EXECUTION A3

TOUTES LES DIMENSIONS SONT COTEES FINIES. L'ENTREPRENEUR EST TENU DE VERIFIER TOUTES LES COTES SUR PLACE.

M:\AAS_Dessins\Bluelink2_Lignièrres\01_fichier\Bluelink_execution.pln



DATES DES DERNIERES MODIFICATIONS	

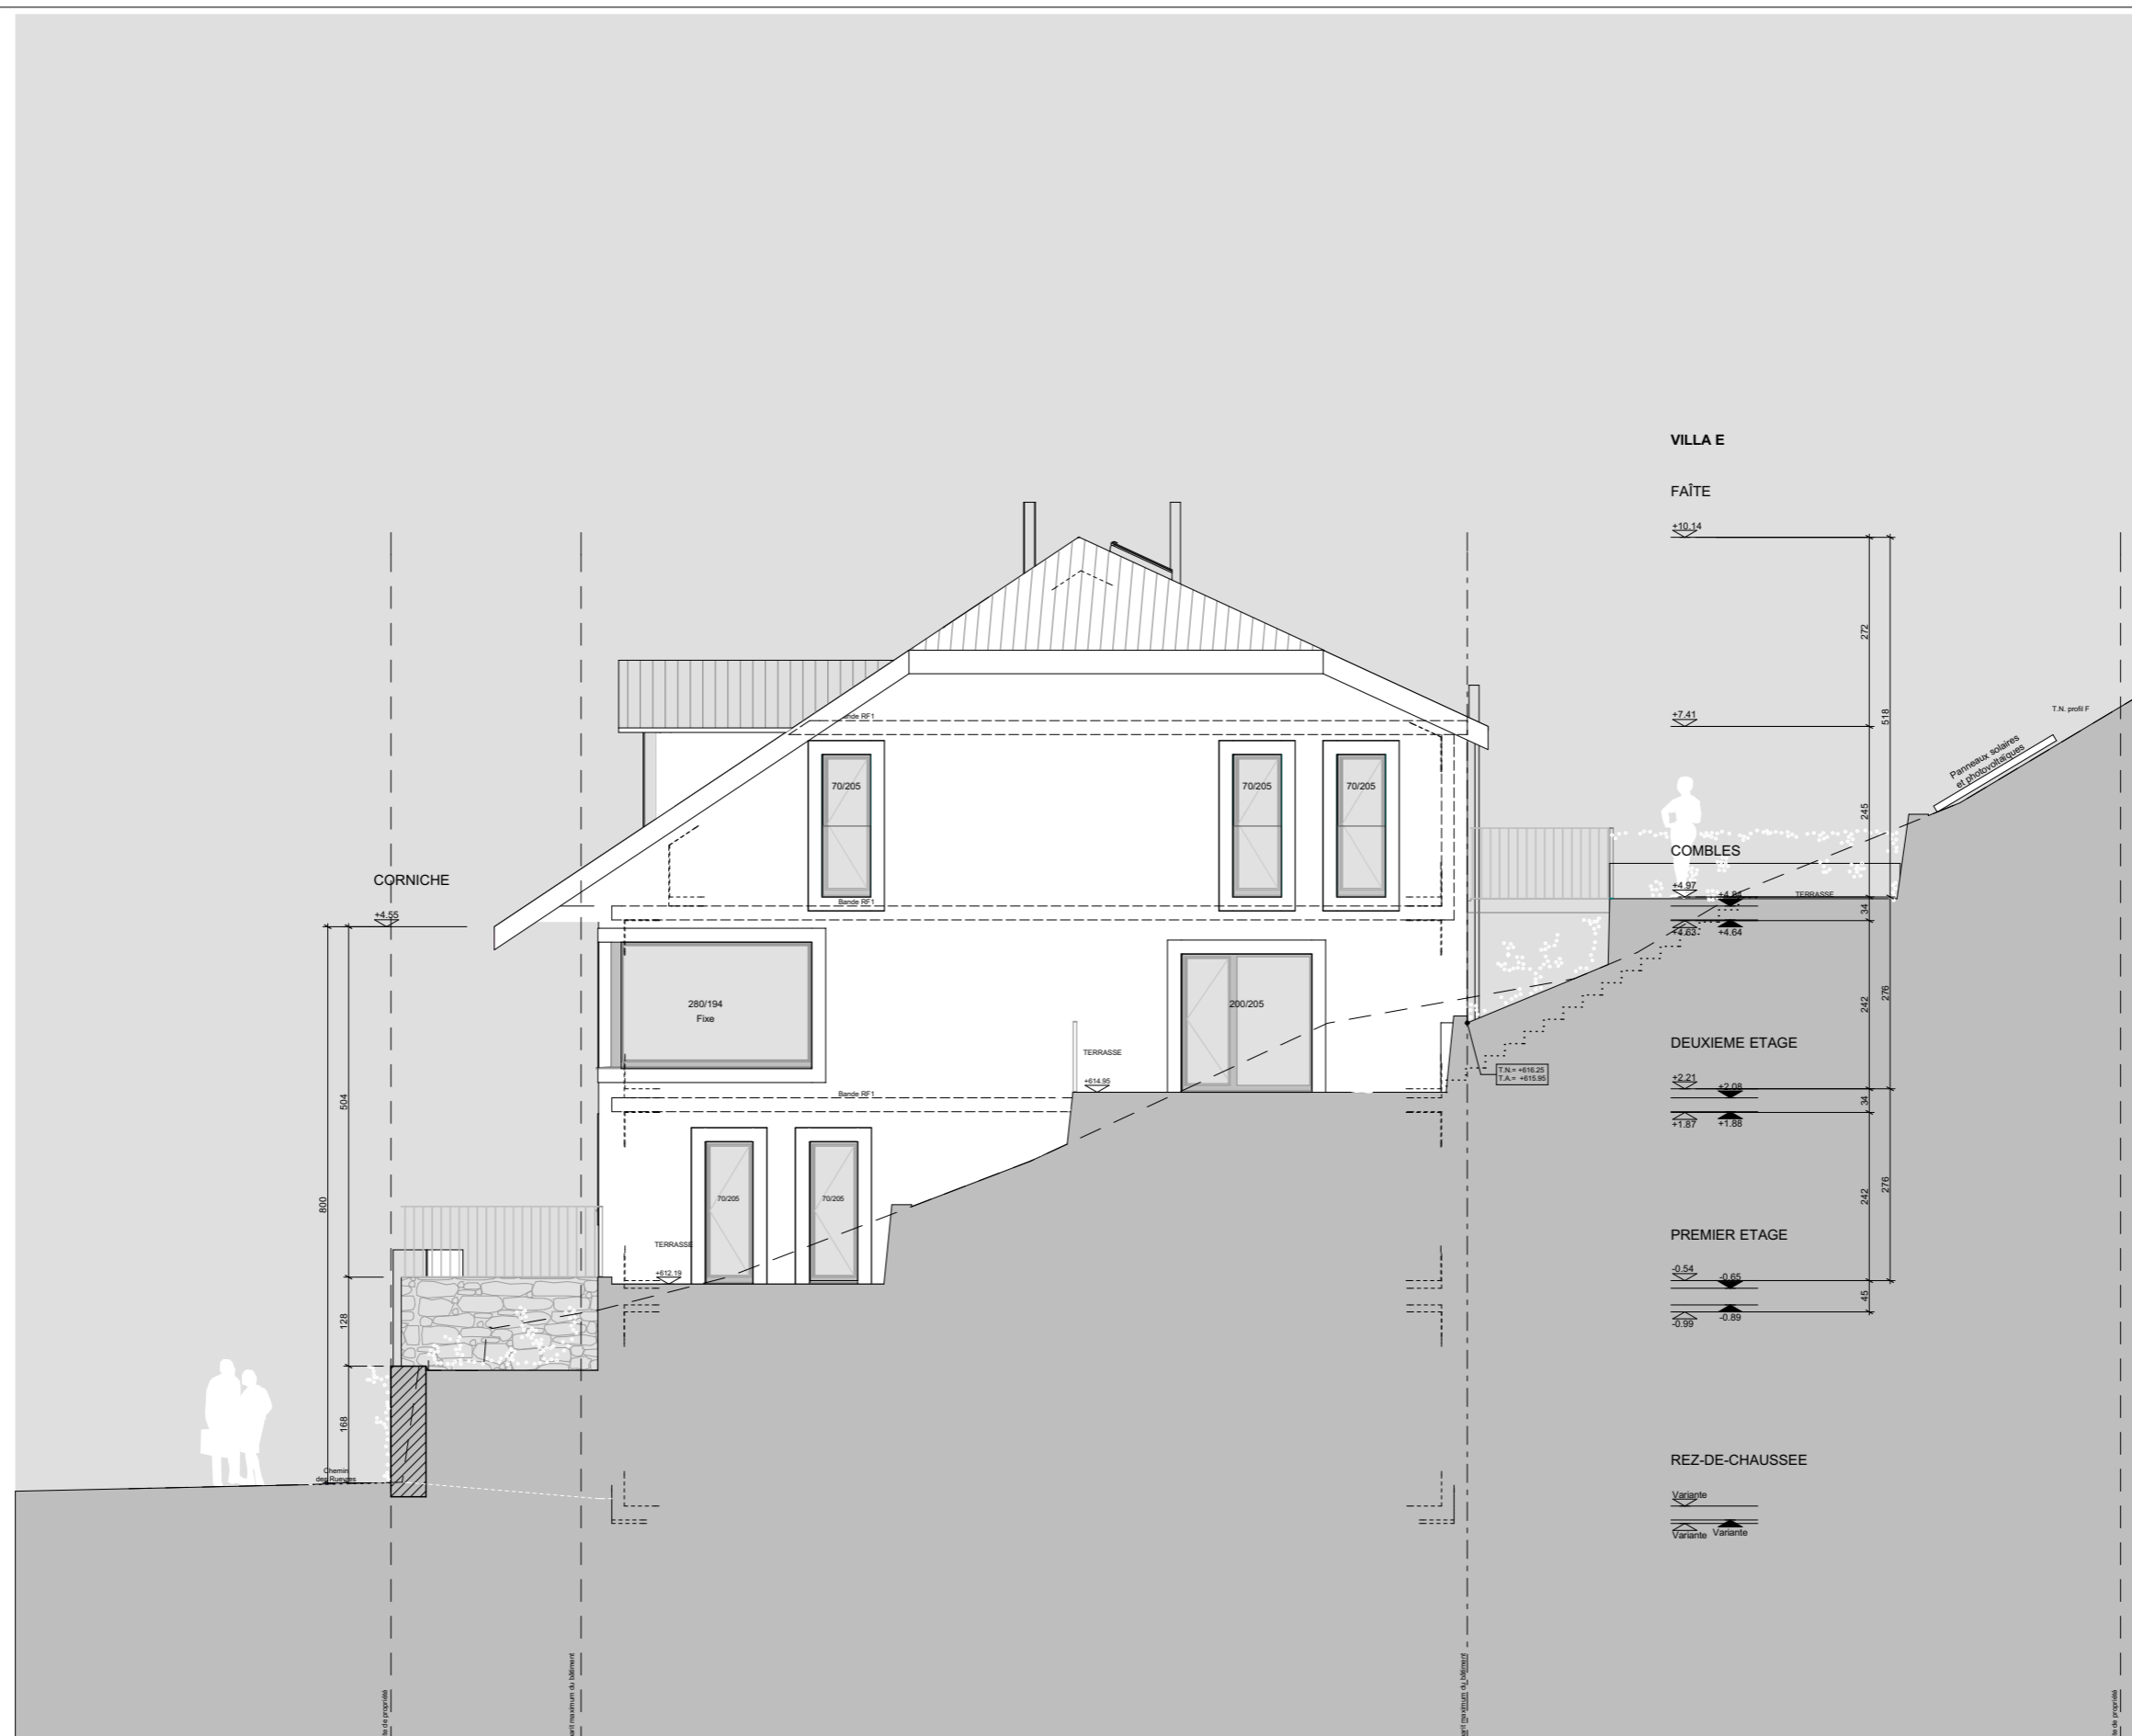

11_207_R11 | 100.19 | **ELEVATION SUD-EST** | 1:100 | 20.04.2017 | BC

Modification le: 05.10.2017

crislobal & delgado ARCHITECTES
 T. +41 (0) 21 925 00 55 | Rue du Torrent 5 | crislobaldelgado.ch
 F. +41 (0) 21 925 00 56 | CH-1800 Vevey | info@crislobaldelgado

CONSTRUCTION DE CINQ LOGEMENTS MITOYENS ET PARKING ENTERRÉ
 POUR LE COMPTE DE BLUELINK S.A.
 CH. DES RUEYRES, PARCELLE N°639, HAMEAU DES VIGNES,
 COMMUNE DE ST-SAPHORIN, LAVAUX
 EXECUTION A3

DATES DES DERNIERES MODIFICATIONS		



TOUTES LES DIMENSIONS SONT COTEES FINIES. L'ENTREPRENEUR EST TENU DE VERIFIER TOUTES LES COTES SUR PLACE.

M:\AAS_Dessins\Bluelink2_Lignièrres\01_fichier\Bluelink_execution.pln



11_207_R11 | 100.20 | ELEVATION NORD-EST | 1:100 | 20.04.2017 | BC

Modification le: 05.10.2017

crislobal & delgado ARCHITECTES
 T. +41 (0) 21 925 00 55 | Rue du Torrent 5 | crislobaldelgado.ch
 F. +41 (0) 21 925 00 56 | CH-1800 Vevey | info@crislobaldelgado

CONSTRUCTION DE CINQ LOGEMENTS MITOYENS ET PARKING ENTERRÉ
 POUR LE COMPTE DE BLUELINK S.A.
 CH. DES RUEYRES, PARCELLE N°639, HAMEAU DES VIGNES,
 COMMUNE DE ST-SAPHORIN, LAVAUX
 EXECUTION A3

TOUTES LES DIMENSIONS SONT COTEES FINIES. L'ENTREPRENEUR EST TENU DE VERIFIER TOUTES LES COTES SUR PLACE.

M:\AAS_Dessins\Bluelink2_Lignièrres\01_fichier\Bluelink_execution.pln



DATES DES DERNIERES MODIFICATIONS		



11_207_R11 | 100.21 | **ELEVATION NORD-OUEST** | 1:100 | 20.04.2017 | BC

Modification le: 05.10.2017

crislobal & delgado ARCHITECTES
 T. +41 (0) 21 925 00 55 | Rue du Torrent 5 | crislobaldelgado.ch
 F. +41 (0) 21 925 00 56 | CH-1800 Vevey | info@crislobaldelgado

CONSTRUCTION DE CINQ LOGEMENTS MITOYENS ET PARKING ENTERRÉ
 POUR LE COMPTE DE BLUELINK S.A.
 CH. DES RUEYRES, PARCELLE N°639, HAMEAU DES VIGNES,
 COMMUNE DE ST-SAPHORIN, LAVAUX
 EXECUTION A3

TOUTES LES DIMENSIONS SONT COTEES FINIES. L'ENTREPRENEUR EST TENU DE VERIFIER TOUTES LES COTES SUR PLACE.

M:\AAS_Dessins\Bluelink2_Lignièrres\01_fichier\Bluelink_execution.pln



DATES DES DERNIERES MODIFICATIONS		