



Situation 1:500 Ausschreibungsplanung: Vorabzug vom 06.04.20		Plan Nr. H1522-200403_7.1 Msst 1:500 Format A3		■ Gemeinschaftsfläche Eigentum ■ Sonderrecht ■ Alleiniges Benützungsrecht	
Planung Planwelt GmbH Passage 8 4104 Oberwil Schweiz	Objekt 621 Schützenweg 1 4102 Binningen Schweiz	Bauleitung Planwelt GmbH Passage 8 4104 Oberwil Schweiz	Grundeigentümer Haffner Ursula Passage 8 4104 Oberwil		

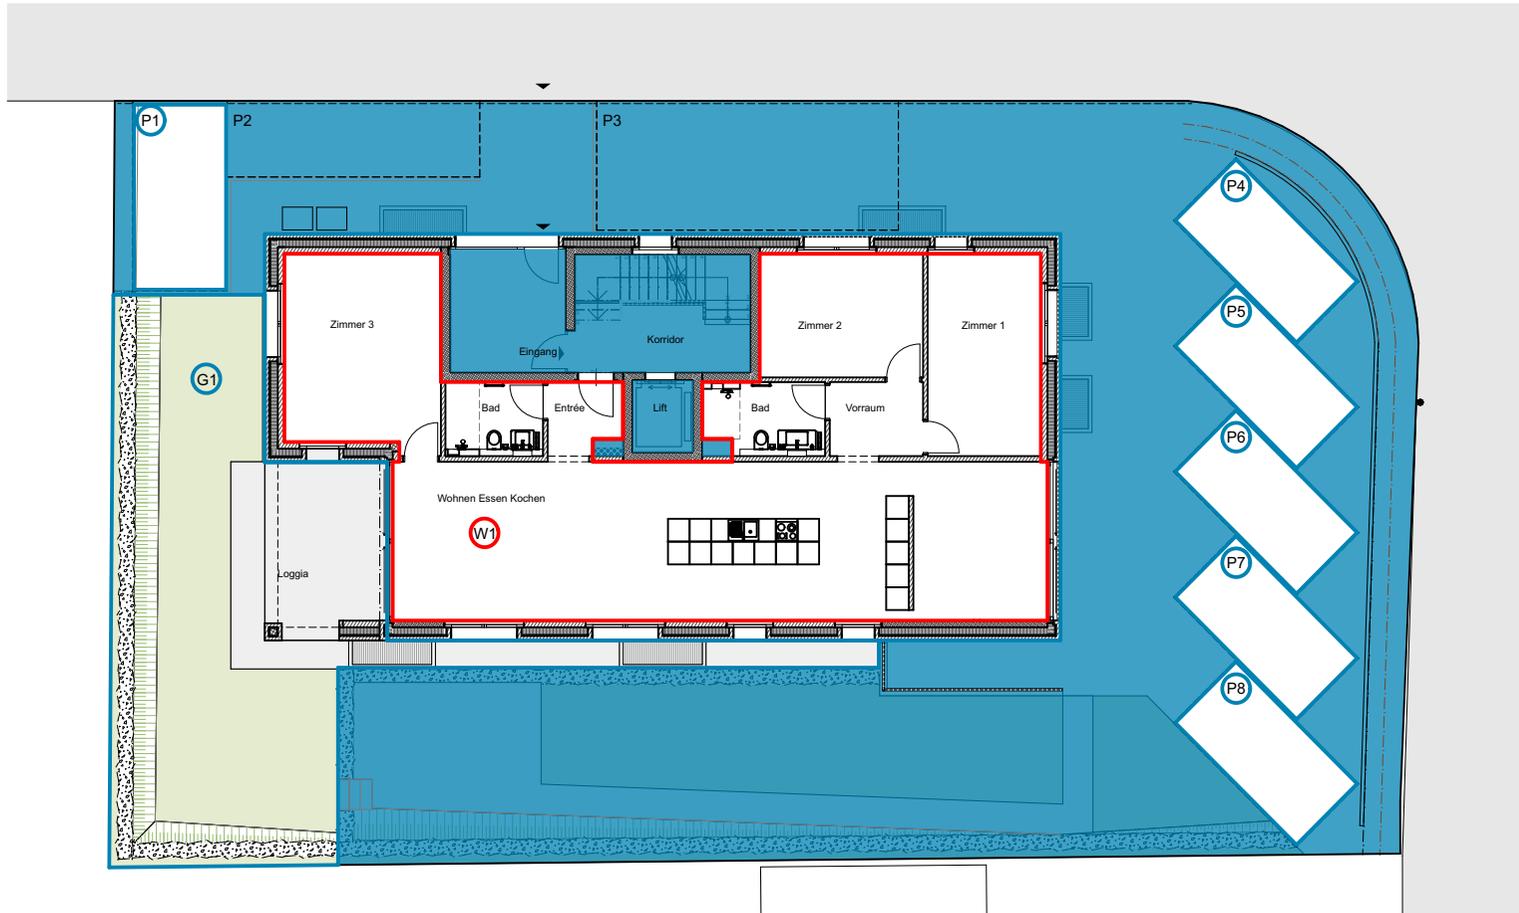

- Gemeinschaftsfläche Eigentum
- Sonderrecht
- Alleiniges Benützungrecht

<p>Planung Planwelt GmbH Passage 8 4104 Oberwil Schweiz</p> <p>Bauleitung Planwelt GmbH Passage 8 4104 Oberwil Schweiz</p>	<p>Objekt 621 Schützenweg 1 4102 Binningen Schweiz</p> <p>Grundeigentümer Hafner Ursula Passage 8 4104 Oberwil</p>	<p>Plan Nr. H1522-200403_7.2</p> <p>Msst 1:200</p> <p>Format A4</p>	<p>Umgebung EG</p> <p>Ausschreibungsplanung: Vorabzug vom 06.04.20</p>	
--	--	--	---	--

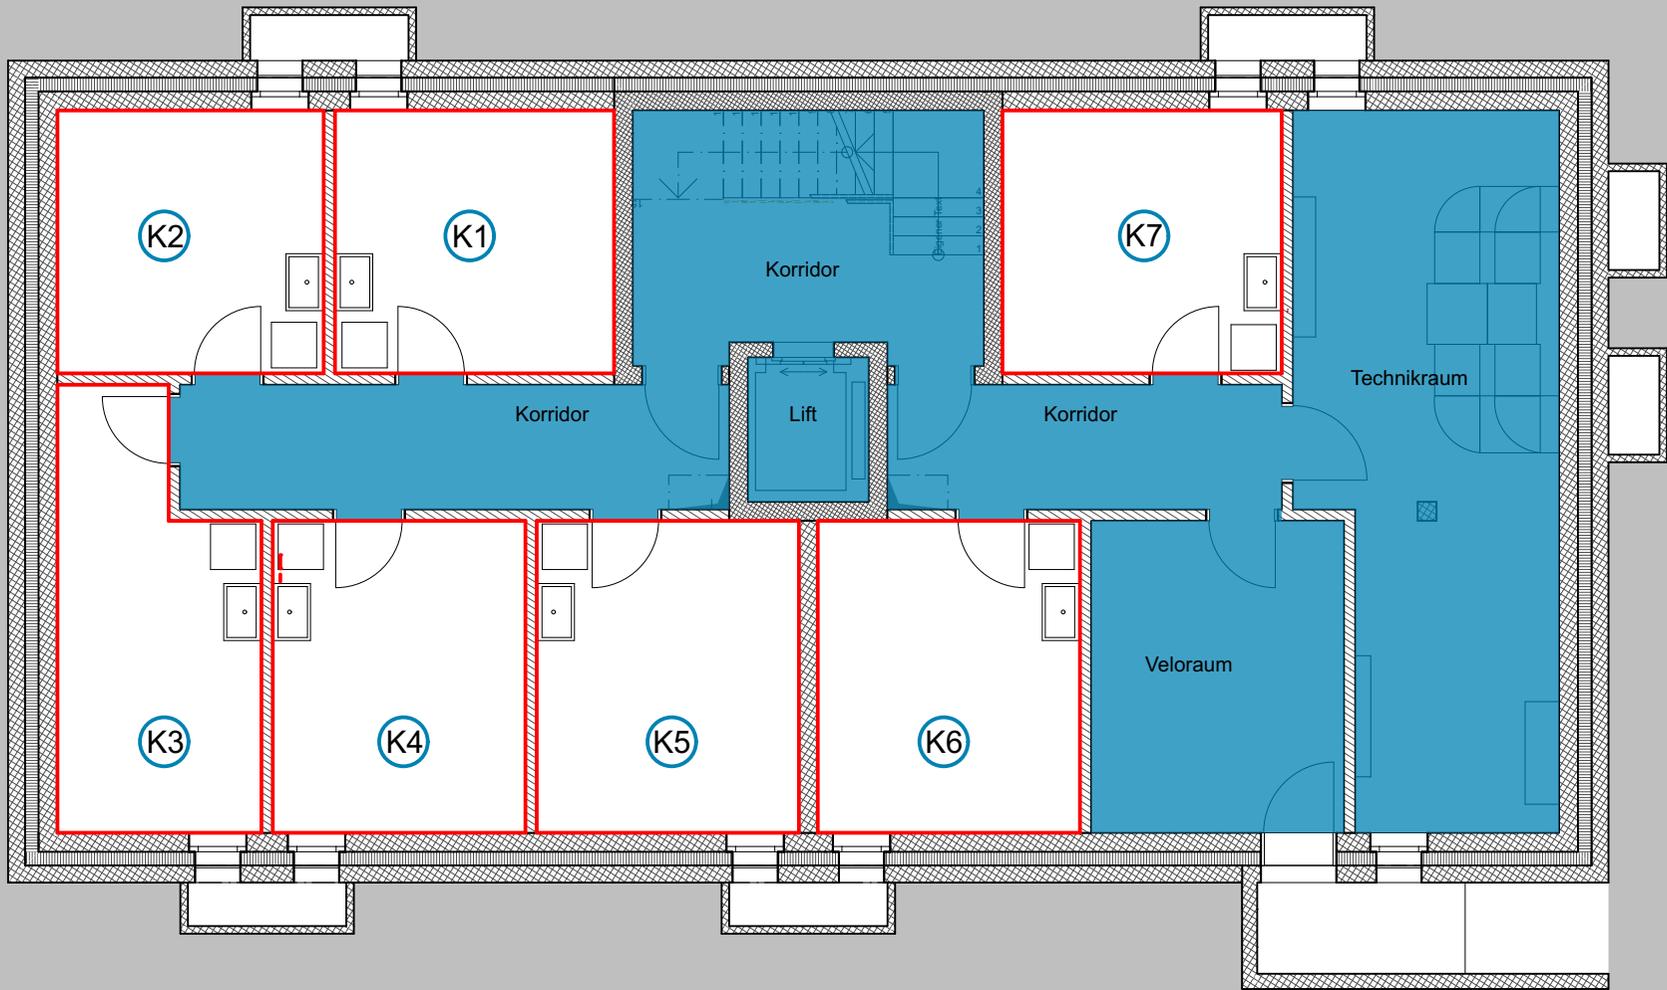


- Gemeinschaftsfläche Eigentum
- Sonderrecht
- Alleiniges Benützungrecht

Planung	Planwelt GmbH Passage 8 4104 Oberwil Schweiz	Objekt	621 Schützenweg 1 4102 Binningen Schweiz	Plan Nr.	H1522-200403_7.3	Grundriss UG	
Bauleitung	Planwelt GmbH Passage 8 4104 Oberwil Schweiz	Grundeigentümer	Haffner Ursula Passage 8 4104 Oberwil	Msst	1:100	Ausschreibungsplanung: Vorabzug vom 06.04.20	




- Gemeinschaftsfläche Eigentum
- Sonderrecht
- Alleiniges Benützungrecht

Planung	Planwelt GmbH Passage 8 4104 Oberwil Schweiz	Objekt	621 Schützenweg 1 4102 Binningen Schweiz	Plan Nr.	H1522-200403_7.4	Grundriss EG	
Bauleitung	Planwelt GmbH Passage 8 4104 Oberwil Schweiz	Grundeigentümer	Haffner Ursula Passage 8 4104 Oberwil	Msst	1:100	Ausschreibungsplanung: Vorabzug vom 06.04.20	

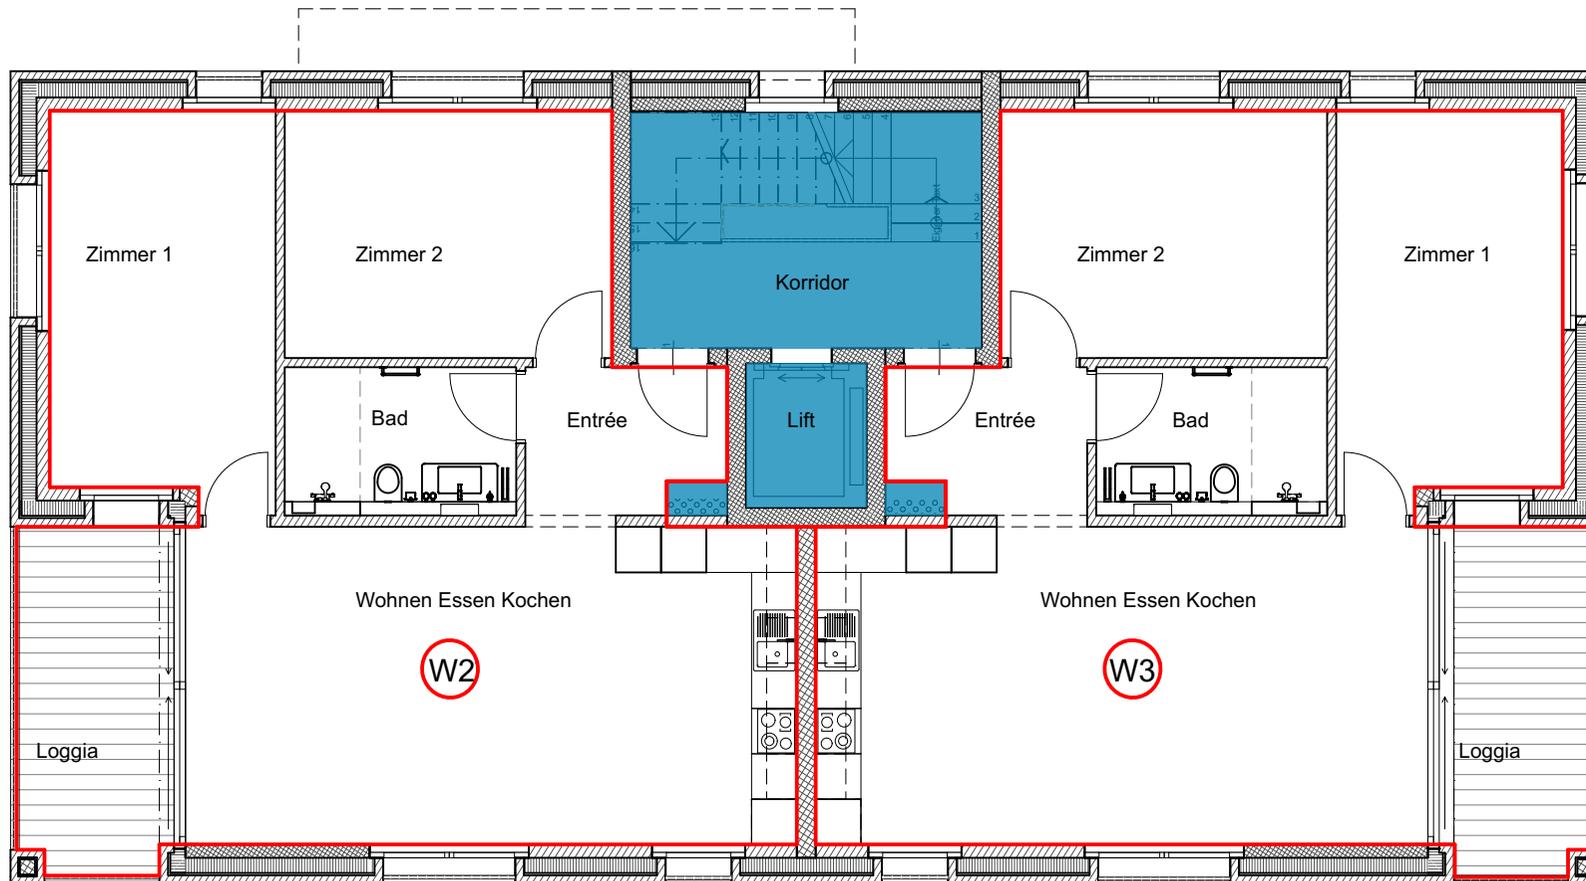


- Gemeinschaftsfläche Eigentum
- Sonderrecht
- Alleiniges Benützungrecht

<p>Planung Planwelt GmbH Passage 8 4104 Oberwil Schweiz</p> <p>Bauleitung Planwelt GmbH Passage 8 4104 Oberwil Schweiz</p>	<p>Objekt 621 Schützenweg 1 4102 Binningen Schweiz</p> <p>Grundeigentümer Haffner Ursula Passage 8 4104 Oberwil</p>	<p>Plan Nr. H1522-200403_7.5</p> <p>Msst 1:100</p> <p>Format A4</p>	<p>Grundriss 1.OG</p> <p>Ausschreibungsplanung: Vorabzug vom 06.04.20</p>	
--	---	--	--	--

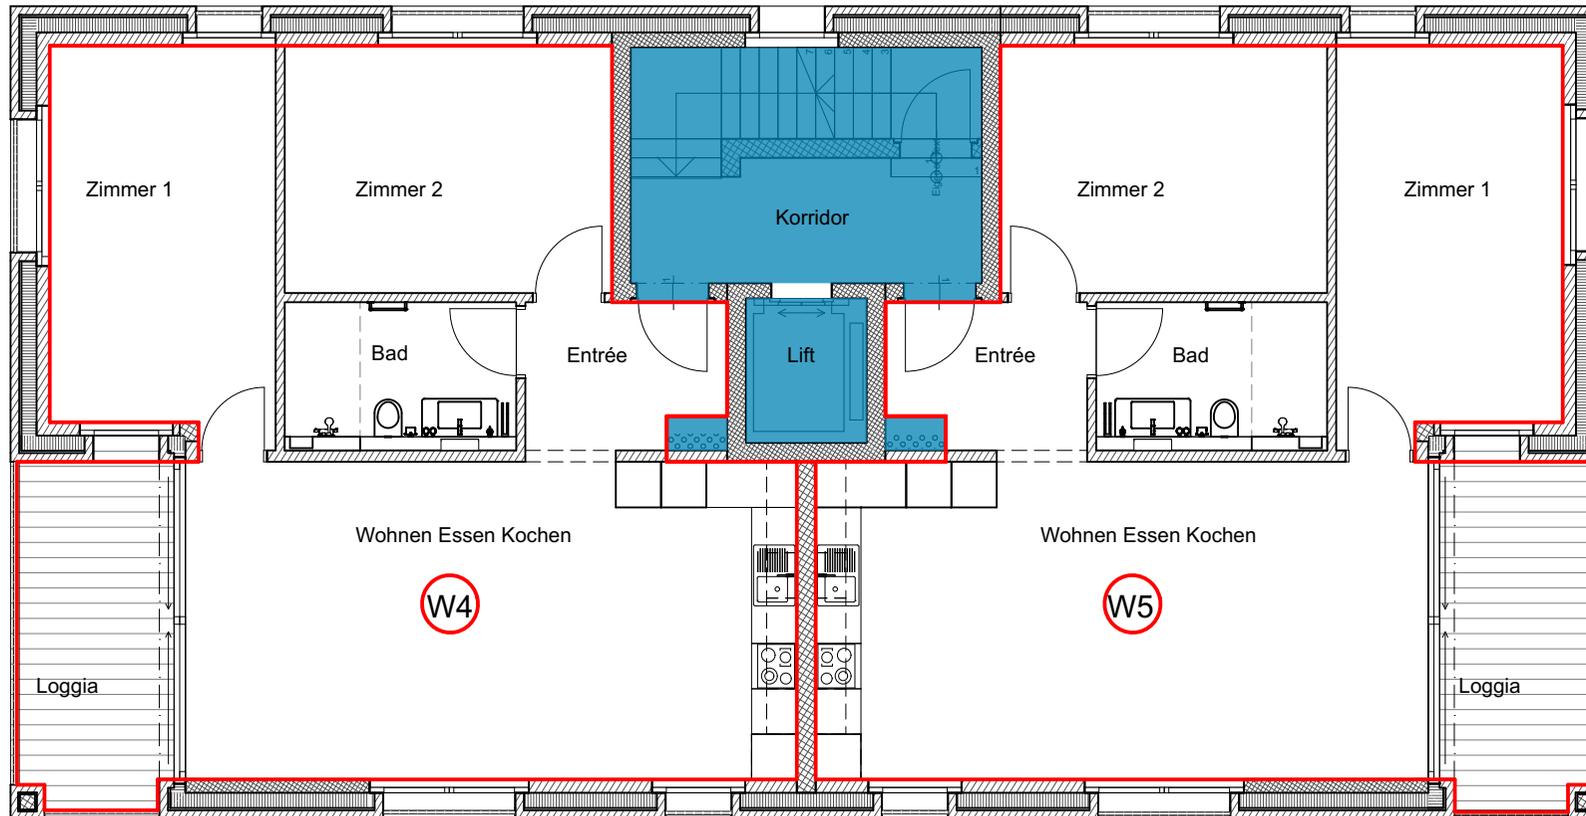

- Gemeinschaftsfläche Eigentum
- Sonderrecht
- Alleiniges Benützungrecht

Planung Planwelt GmbH Passage 8 4104 Oberwil Schweiz	Objekt 621 Schützenweg 1 4102 Binningen Schweiz	Plan Nr. H1522-200403_7.6 Msst 1:100 Format A4	Grundriss 2.OG Ausschreibungsplanung: Vorabzug vom 06.04.20
Bauleitung Planwelt GmbH Passage 8 4104 Oberwil Schweiz	Grundeigentümer Haffner Ursula Passage 8 4104 Oberwil		

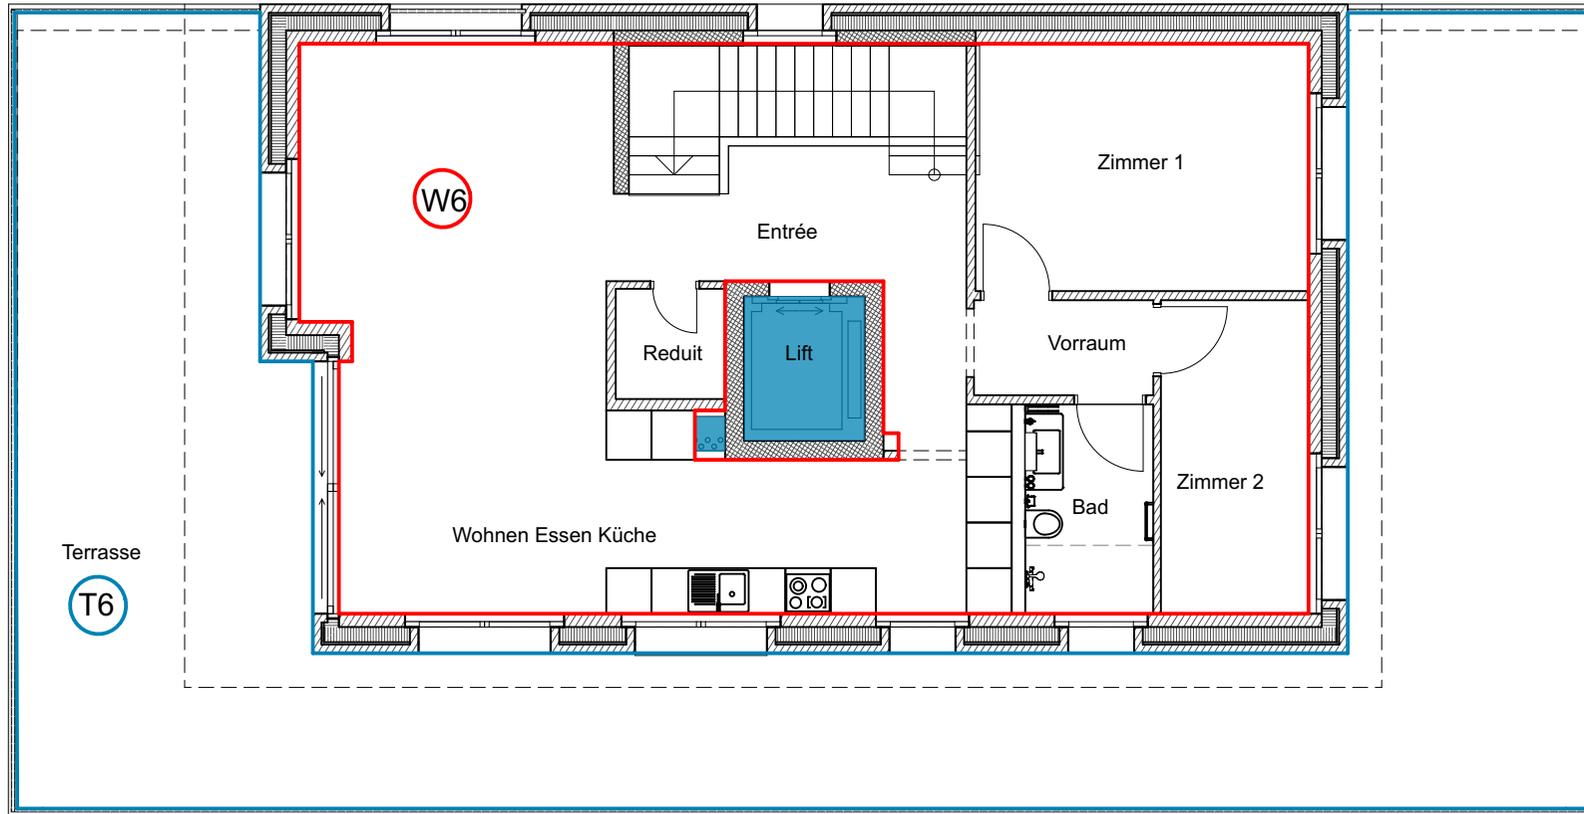

- Gemeinschaftsfläche Eigentum
- Sonderrecht
- Alleiniges Benützungrecht

Planung Planwelt GmbH
Passage 8 4104 Oberwil Schweiz

Bauleitung Planwelt GmbH
Passage 8 4104 Oberwil Schweiz

Objekt 621
Schützenweg 1 4102 Binningen Schweiz

Grundeigentümer Haffner Ursula
Passage 8 4104 Oberwil

Plan Nr. H1522-200403_7.7

Msst 1:100

Format A4

Grundriss DG

Ausschreibungsplanung: Vorabzug vom 06.04.20

