



Grenzbaurecht / Einwilligung (gegenseitig)

Unterschriften Parz. Nr. 4299 :

Parz. Nr. 4298 :

Unterschriften

Bauherr :


Architekt :

Meyer-Bieri AG
 Architektur / GU / Immobilien
 Hauptstrasse 70 / Postfach 592
 CH-4132 Muttlenz 1, BL
 Tel. 061 461 59 60 Fax 061 461 59 61

+/- 0.00 = OK rot-Boden EG = 394.00 m. ü. M.

Hödeliweg

Fix. Punkt
 Ok Stein
 392.20

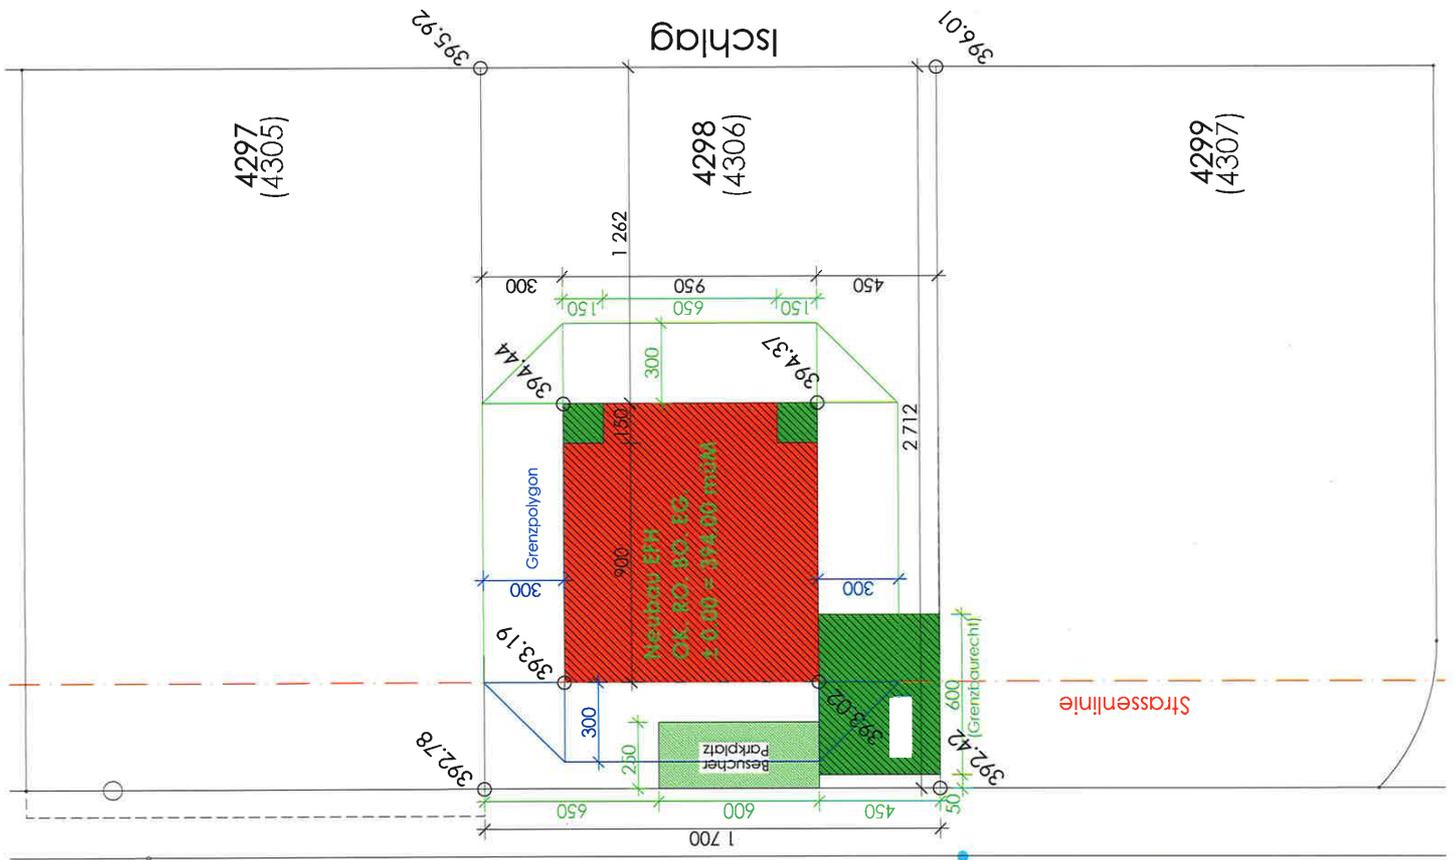

Objekt	Freist. Einfamilienhaus, Hödeliweg, CH-4460 Gelterkinden BL, Parz. Nr. 4298			
Bauherr	Meyer-Bieri AG, Hauptstrasse 70/ Postfach 592, CH-4132 Muttlenz / BL			
	Baugesuch	Datum : 17.11.08	Gez. SH/FB	
	Neubau Einfamilienhaus	Misst. 1:200	Gr. A3	
	Situation	Änderung :		
		FB 11.12.08		
		FB 07.09.09		
		FB 31.03.10		
Architekt	Meyer-Bieri AG Hauptstrasse 70 / Postfach 592, CH-4132 Muttlenz 1 / BL,	E-Mail info@meyer-bieri.ch Tel. 061 461 59 60, Fax 061 461 59 61		

BEBAUUNGSBERECHNUNG

PARZELLENFÄCHE NR. 4298 461M²
 MAX. BEBAUUNGSZIFFER WG2 ZONE 30%
 BEBAUBARE FLÄCHE 138.30 M²
 BEBAUTE FLÄCHE NEUBAU 99.75 M²
 RESTFLÄCHE 38.55 M²

ZONENVORSCHRIFTEN

WG2 **PROJEKT**

PARZELLENNUMMER 4298
 PARZELLENFÄCHE 461 M²
 ZONE WG2
 VOLLGESCHOSS 2
 WOHNUNG PRO BAUKÖRPER 1
 LÄRM- UND EMPFINDLICHKEITSTUFE II
 SOCKELGESCHOSS 1.80 M
 FASSADENHÖHE 6.50 M
 GEBÄUDEHÖHE 9.50 M
 GEBÄUDELÄNGE FREI
 ABGRABUNG AM SOCKELGESCHOSS FREI
 DACHFORM/DACHNEIGUNG FREI 25°

DIAGONALDACH



Unterschriften

Bauherr:

[Signature]


Architekt:

[Signature]

Meyer-Bieri AG
 Architektur / GU / Immobilien
 Hauptstrasse 70 / Postfach 592
 CH-4132 Muttenz 1 BL
 C.F.R. 4.1.3.4 Muttenz 1 BL
 Tel. 061 461 59 60 Fax 061 461 59 61



+/- 0.00 = OK roh Boden EG = 394.00 m. ü. M.

Objekt	Freist. Einfamilienhaus, Hödeliweg, CH-4460 Gelterkinden BL, Parz. Nr. 4298			
Bauherr	Meyer-Bieri AG, Hauptstrasse 70/ Postfach 592, CH-4132 Muttenz / BL			
 Baugesuch Neubau Einfamilienhaus Nutzungs- und Bebauungsberechnung	Datum:	13.11.08	Gez.	SH/FB
	Mssst.	1:200	Gr.	A3
	Änderung:			
	FB	07.09.09		
	FB	31.03.10		
Architekt	Meyer-Bieri AG Hauptstrasse 70 / Postfach 592, CH-4132 Muttenz 1 / BL, E-Mail info@meyer-bieri.ch Tel. 061 461 59 60, Fax 061 461 59 61			

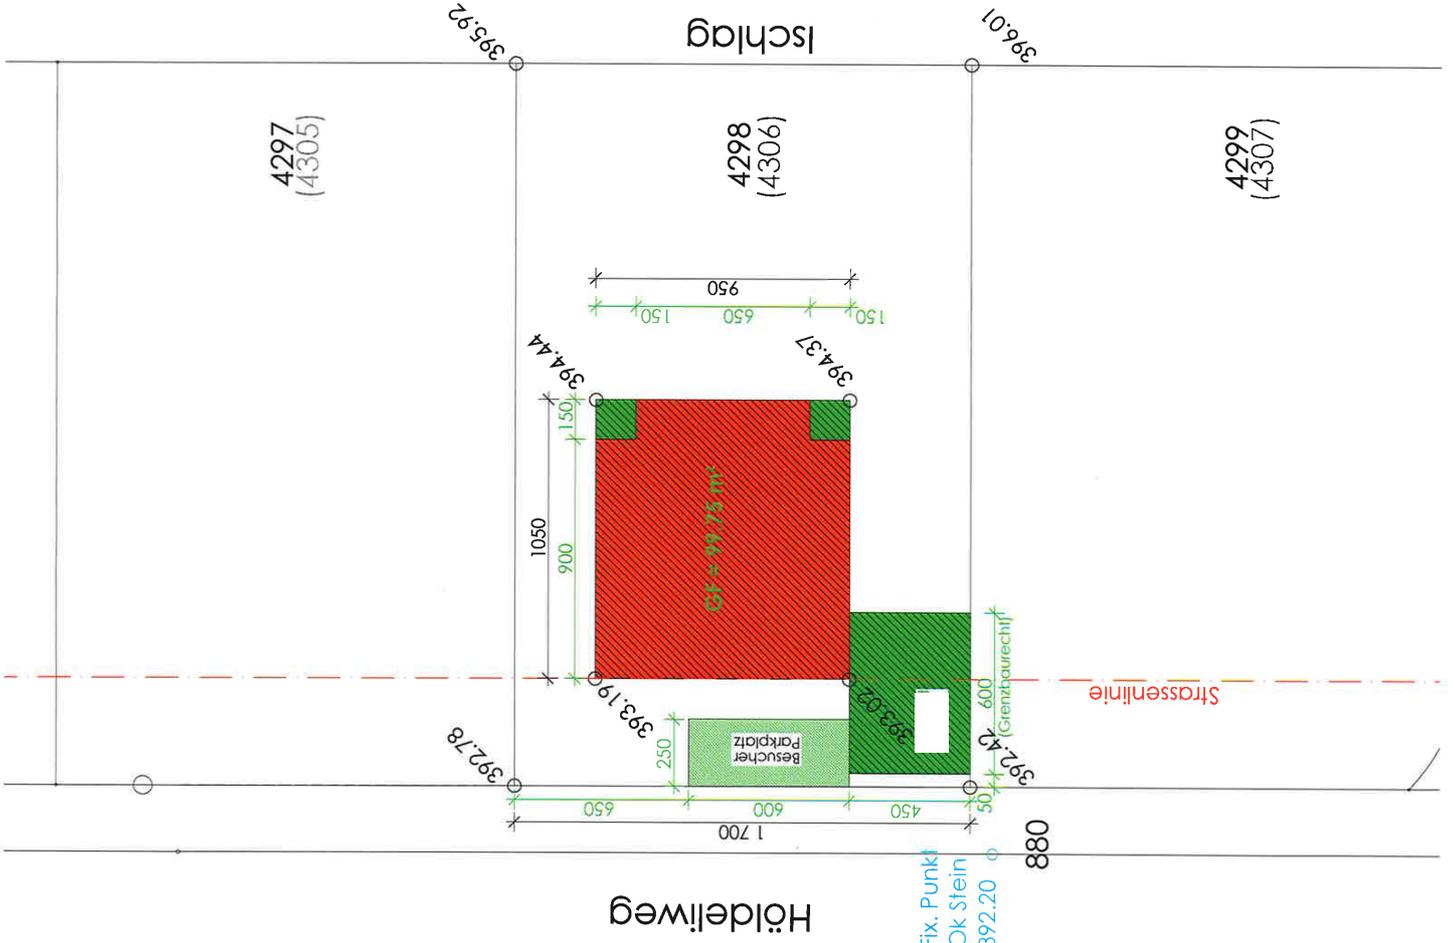

BIT
E - 3. Juni 2010
 (395.178)

**Genehmigter Plan für die
 Bauausführung unter Vorbehalt
 der Bewilligung laut Baubewilligung.**
 Liestal, den **19. Juli 2010**
 Baupinspektorat

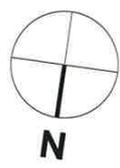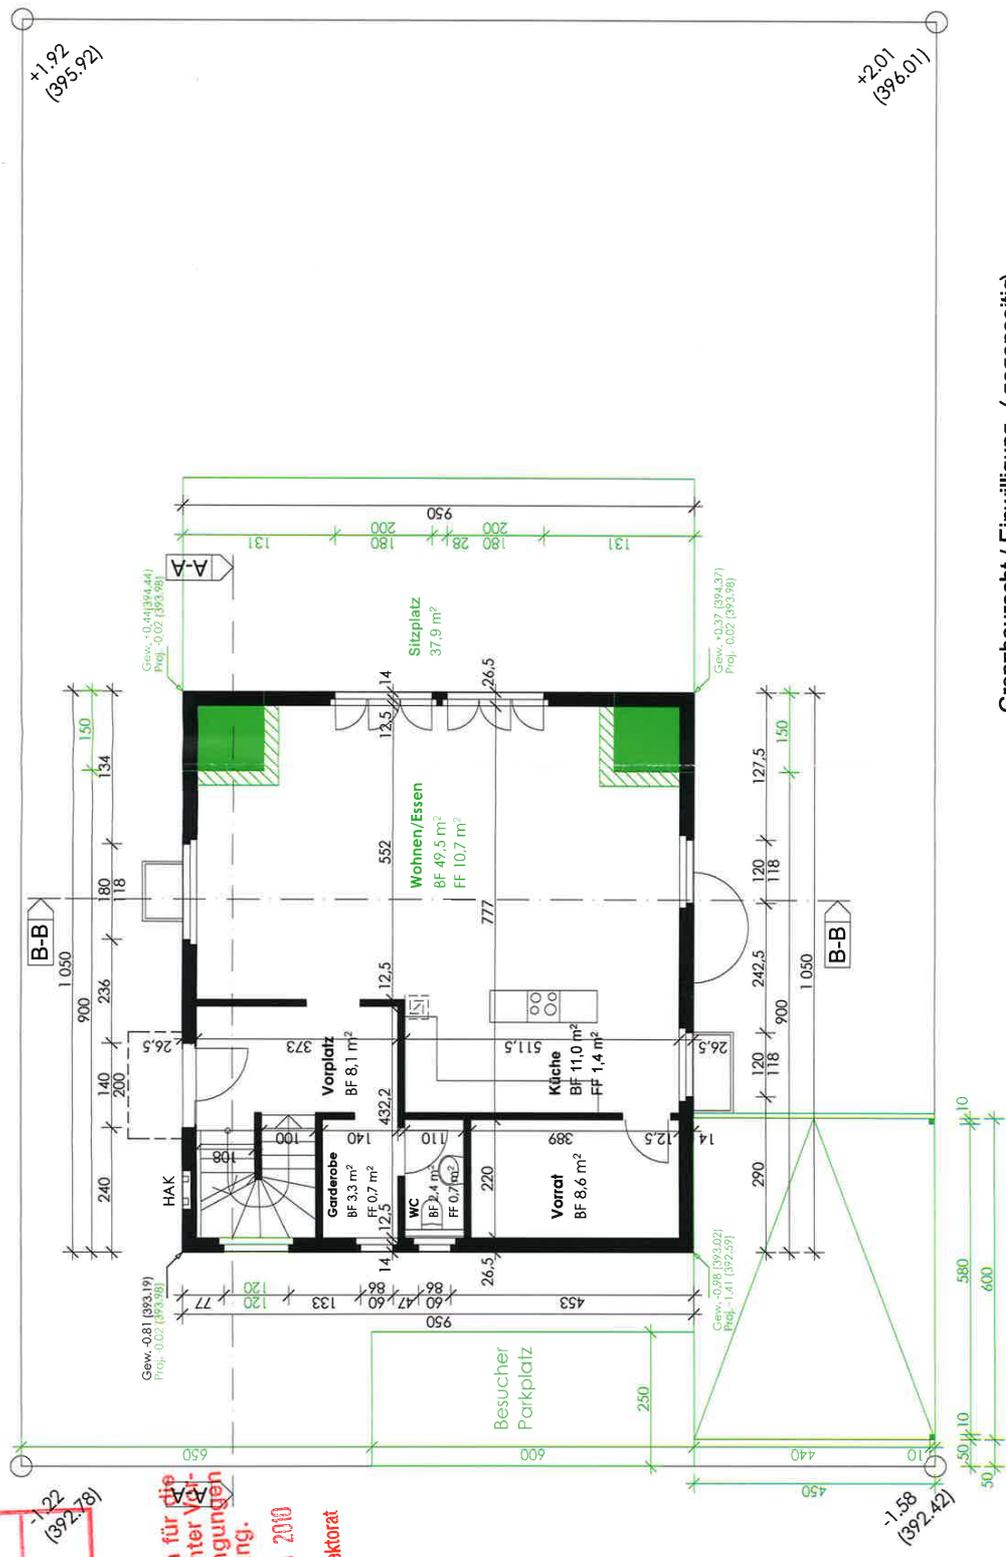

+/- 0.00 = OK roh Boden EG = 394.00 m. ü. M.

Grenzbaurecht / Einwilligung (gegenseitig)

Unterschriften Parz. Nr. 4298 : Parz. Nr. 4299 :

Objekt	Freist. Einfamilienhaus, Höldelweg, CH-4460 Gelterkinden BL, Parz. Nr. 4298			
Bauherr	Meyer-Bieri AG, Hauptstrasse 70/ Postfach 592, CH-4132 Muttentz / BL			
	Baugesuch	Datum:	13.11.08	Gez. SH/FB
	Neubau Einfamilienhaus	Misst.	1:100	Gr. A3
	Grundriss EG + Umgebung	Aenderung:		
Architekt	Meyer-Bieri AG Hauptstrasse 70 / Postfach 592, CH-4132 Muttentz 1 / BL,	FB	07.09.09	
		FB	31.03.10	
		FB	25.05.10	
		E-Mail info@meyer-bieri.ch Tel. 061 461 59 60, Fax 061 461 59 61		

Architekt: Meyer-Bieri AG
 Architektur / GU / Immobilien
 Hauptstrasse 70 / Postfach 592
 CH-4132 Muttentz 1
 Mail: info@meyer-bieri.ch

Bauherr:

Unterschriften