


HOFSEITE
 TREPPENLAUFE

RUDOLF WERDER
 ARCHITEKT SWB
 Heckenweg 25 BERN tel. 637240

WOHNHAUS MARTHA WERDER v. GRÜNIGEN SAANEN
 UMBAU

PLAN NR
 M: 1:50
 17.8.65 18

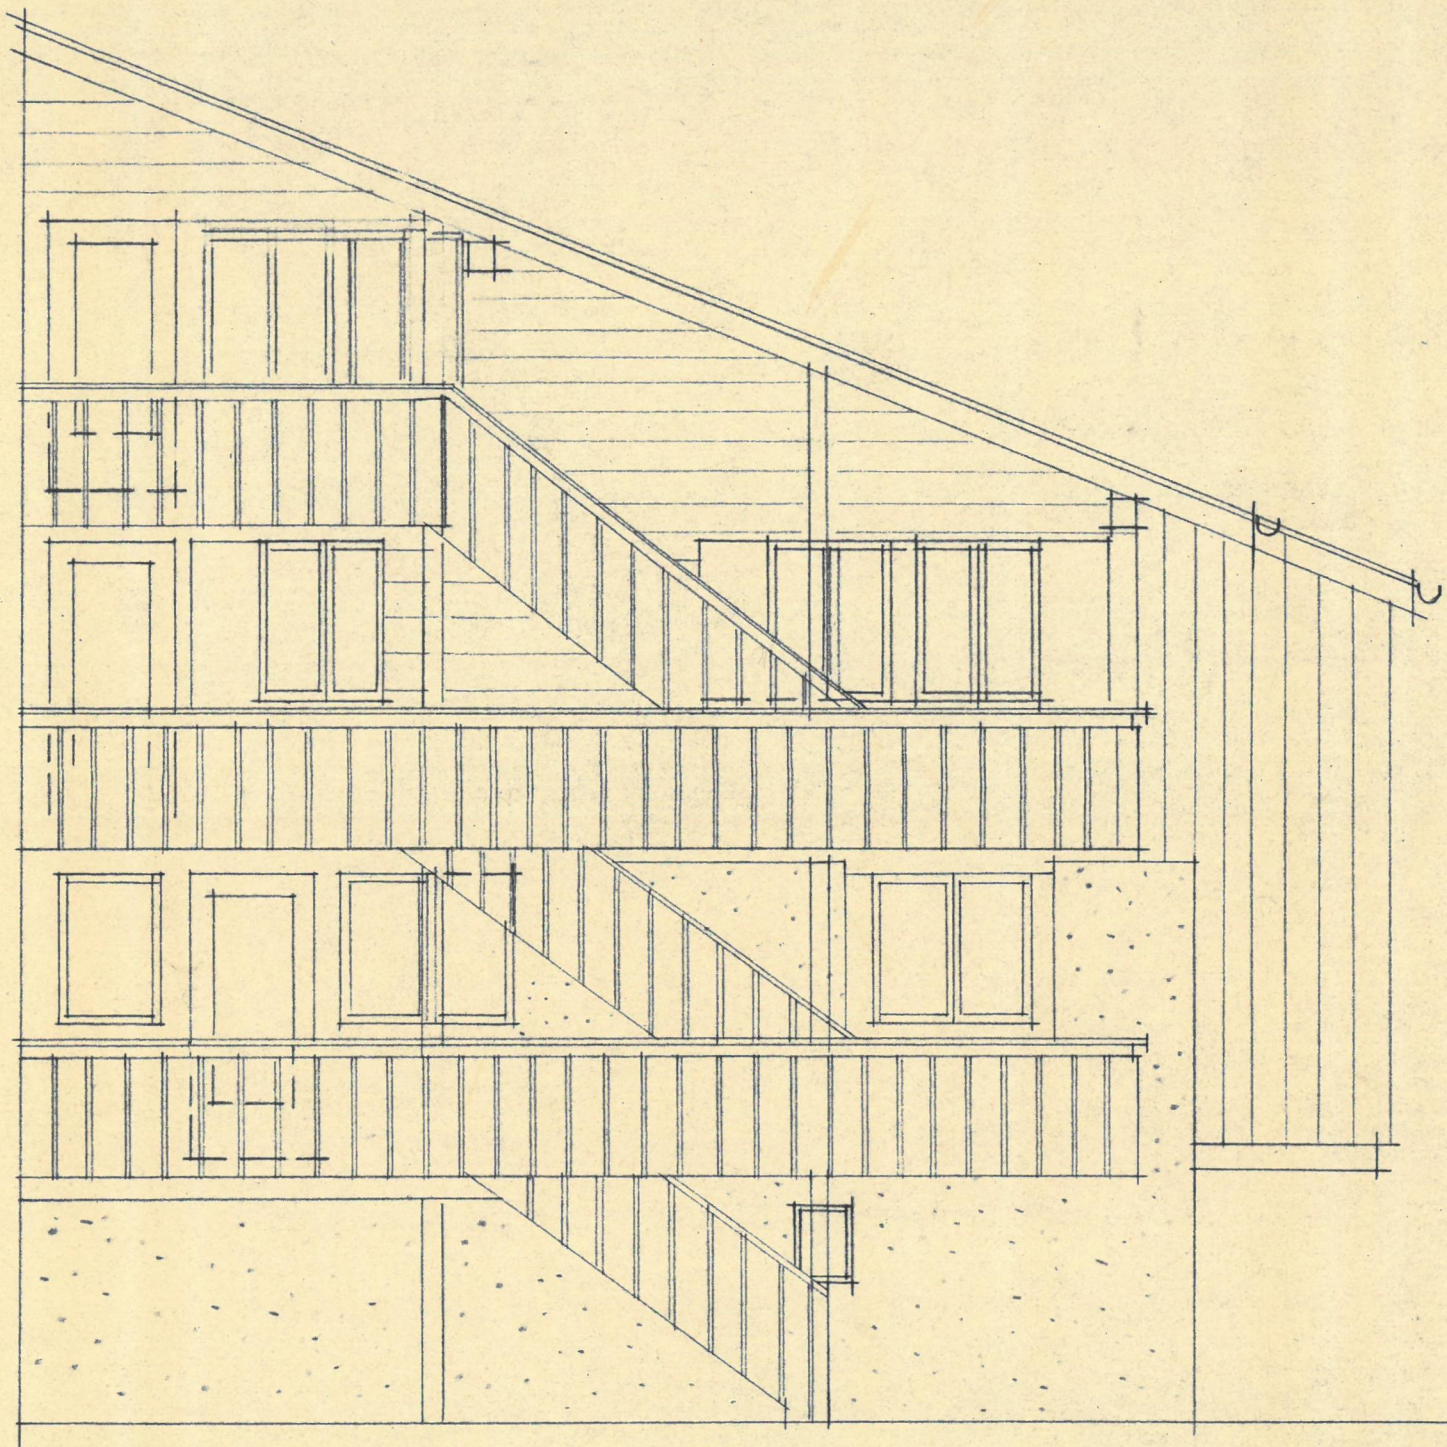


HOFSEITE
ANSICHT

RUDOLF WERDER
ARCHITEKT SWB
Heckenweg 2, BERN Tel. 437240
Werder

WOHNHAUS MARTHA WERDER v. GRÜNIGEN SAANEN
UMBAU

PLAN NR
M: 1:50
17.8.65

19

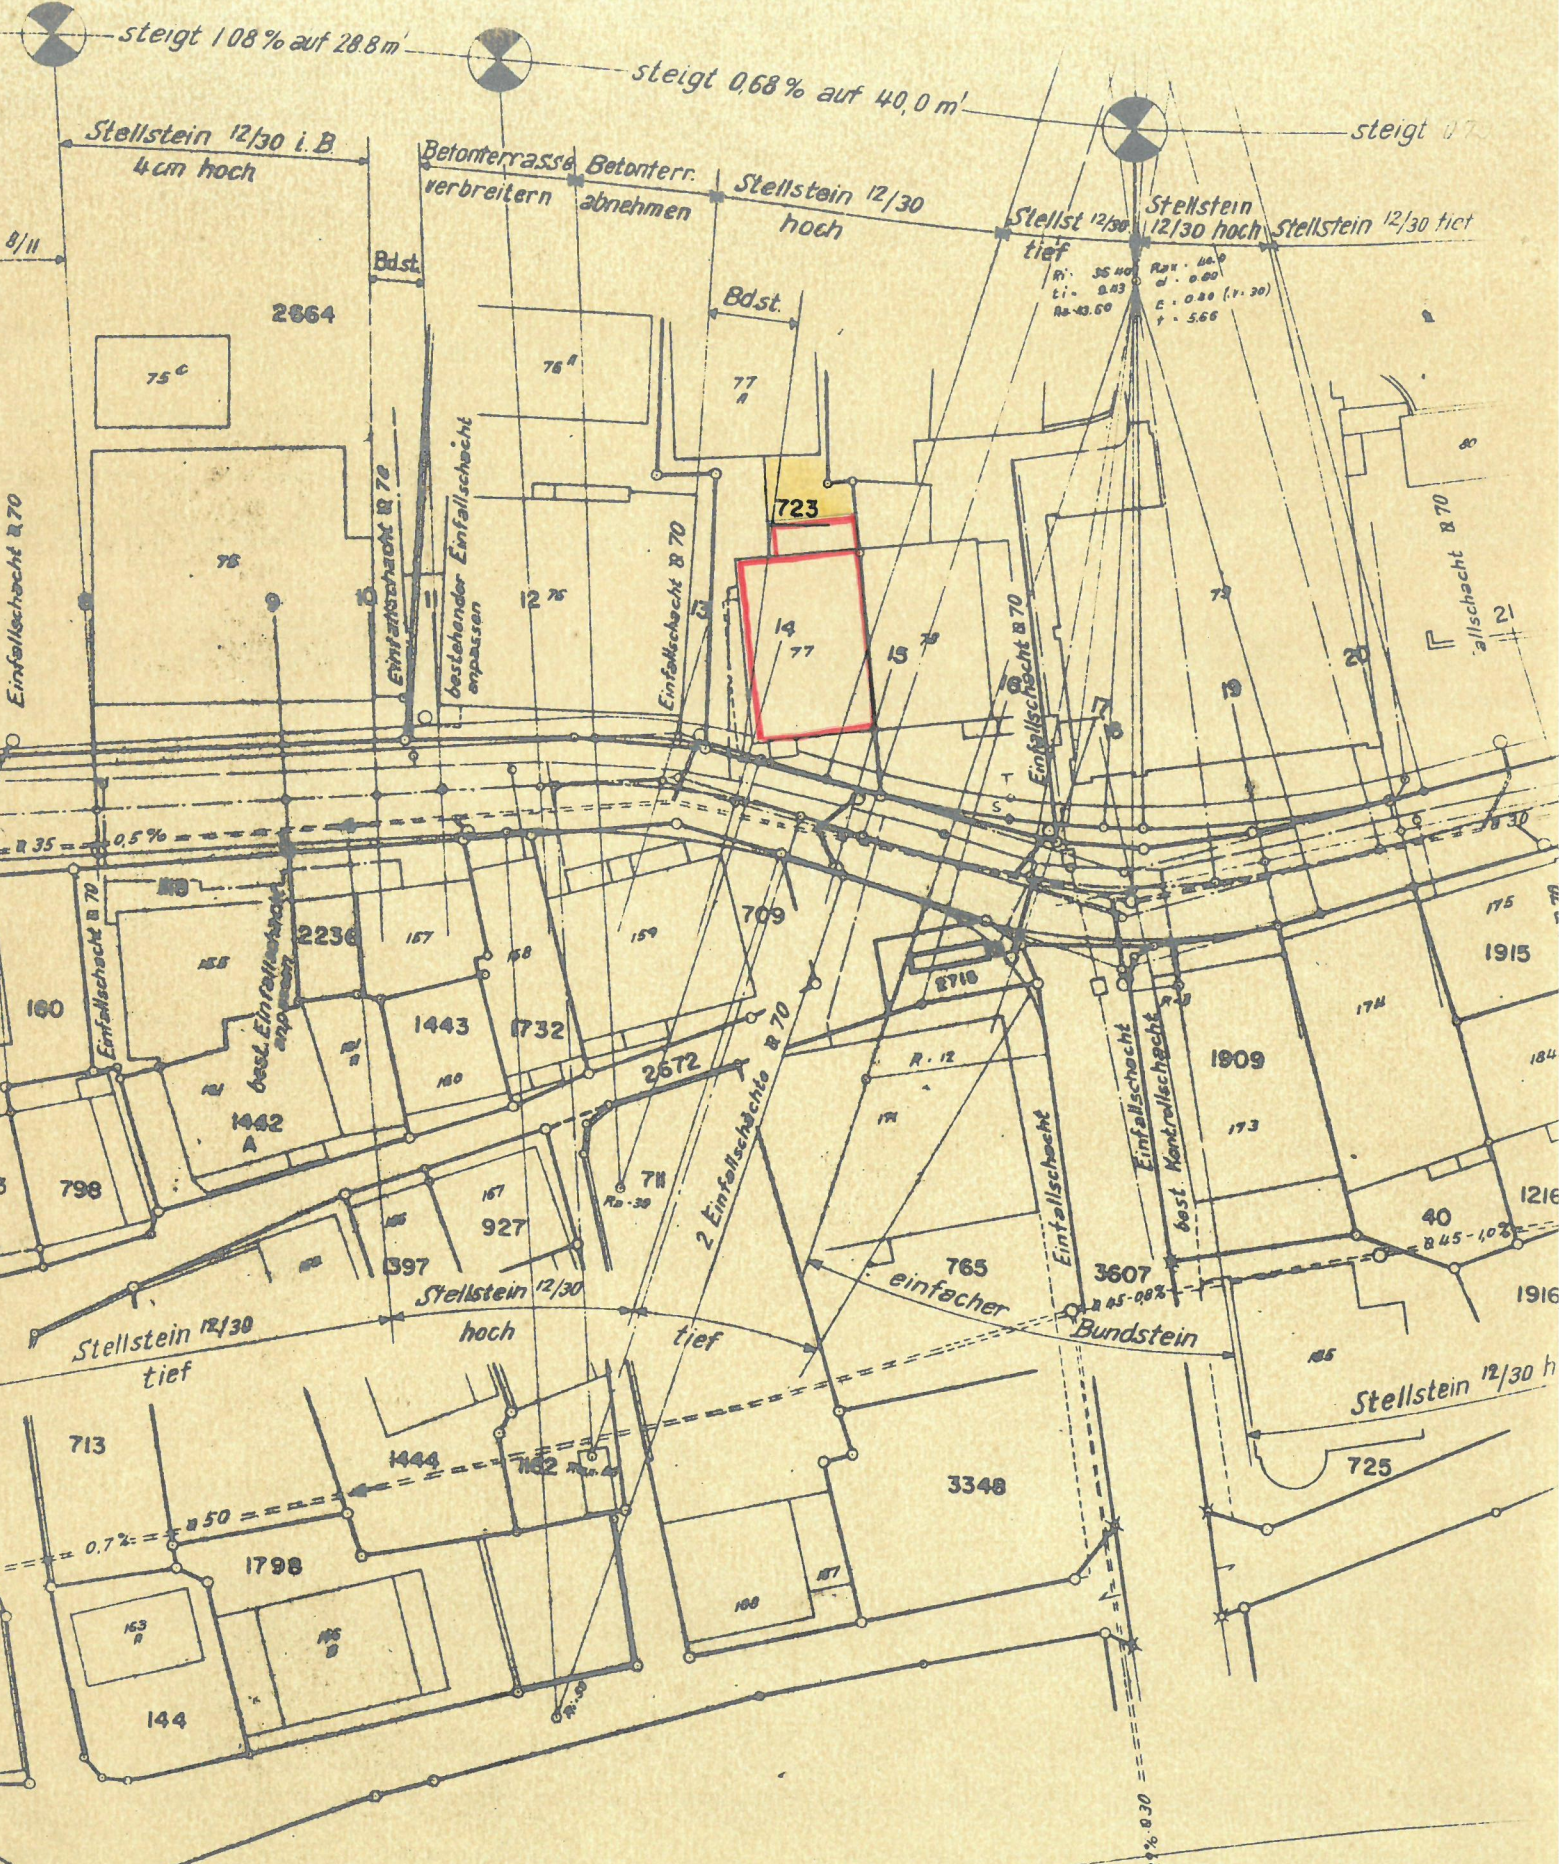

RUDOLF WERDER
ARCHITEKT SWB
Heckenweg 25 B 5111 T 637240
Werder